



OPERE PROVVISORIE
 PLANIMETRIA FASE 3
 1:500

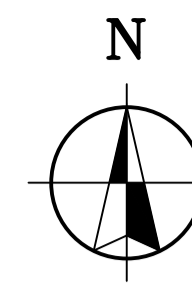


SEZIONE TIPO
 1:200

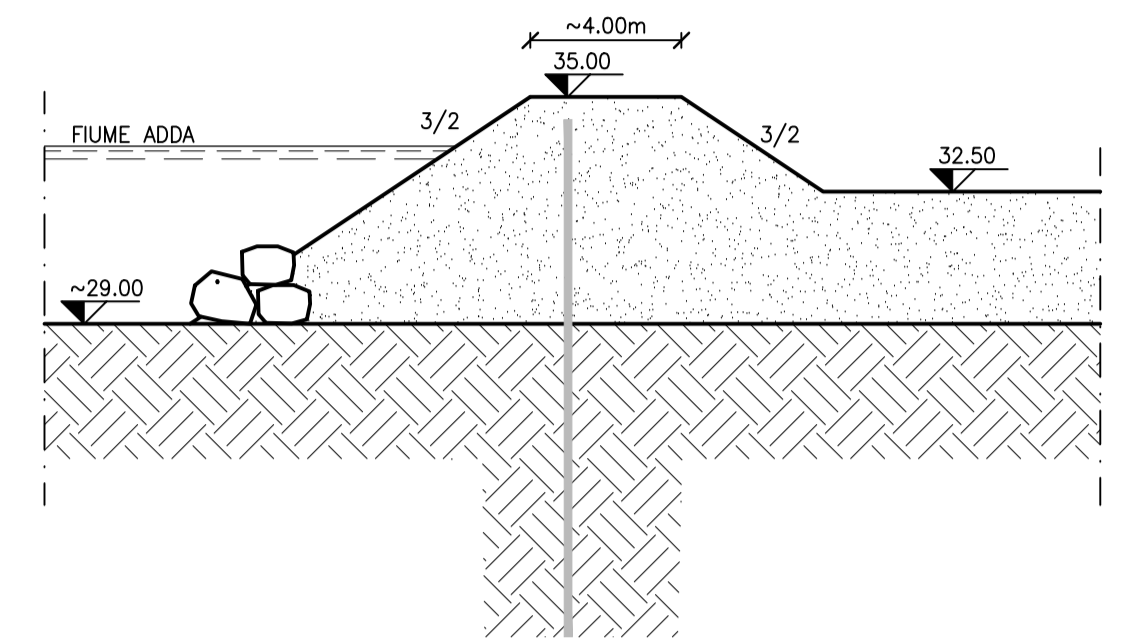

FASE 3

- REALIZZAZIONE DEI DIAFRAMMI NELL'AREA DELLA CENTRALE
- REALIZZAZIONE DEL TAGLIONE DI JET-GROUTING E DEI PALI ISOLATI DELLA CAMPATA DESTRA DELLA TRAVERSA

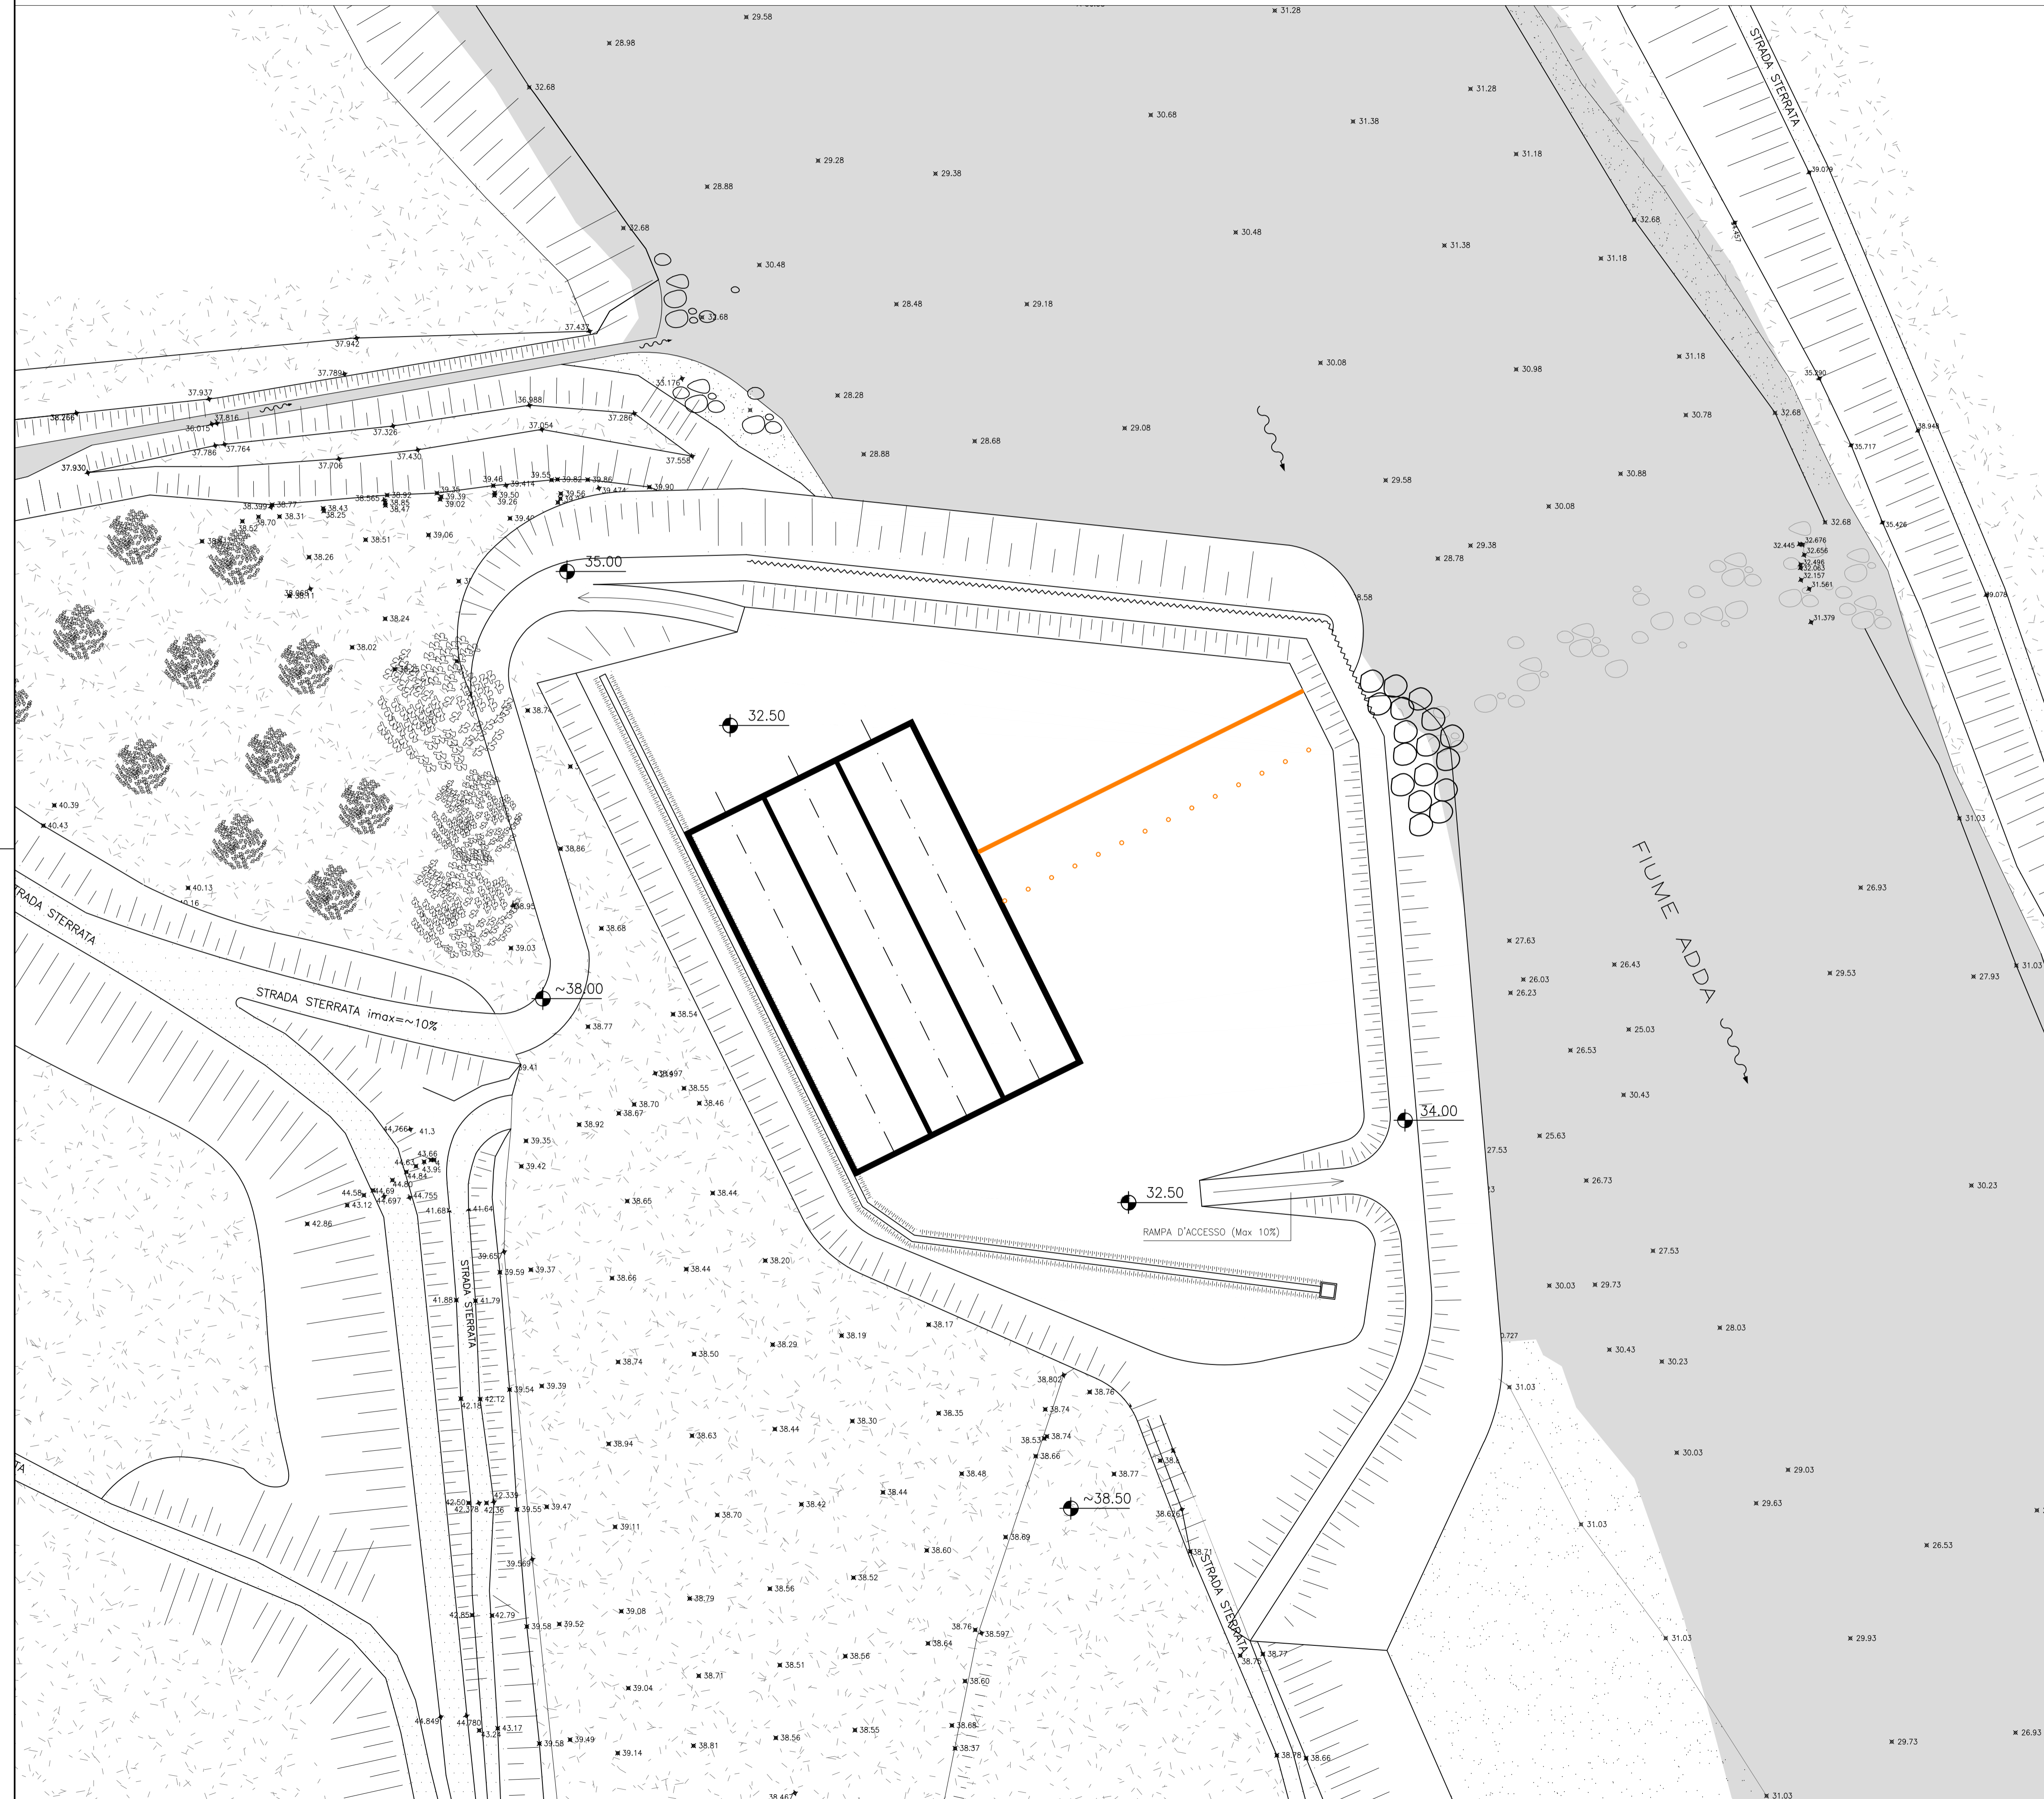

A Revisione generale		Rev	96	13-11-2023
mod.	oggetto della modifica	dis.	ver.	app.
STRATEGIES FOR WATER		Rev	96	10-07-2023
FROSIO next		TAV		Tel: +39-030-3702371
				Fax: +39-030-396143
				e-mail: info@frosionext.com
IMPIANTO IDROELETTRICO BUDRIESSE				scale
Progetto definitivo				1:500
Tavole illustrative delle attività di cantiere				1:200
Planimetria Fase 3, sezione tipo				Commessa
				1419
COMMITTENTE: EDISON S.P.A.				disegno n°
Questo disegno non può essere riprodotto, né utilizzato altrove, né ceduto a terzi in tutto o in parte senza il consenso scritto degli autori.				00 6632