



OPERE PROVVISORIE
 PLANIMETRIA FASE 6
 1:500

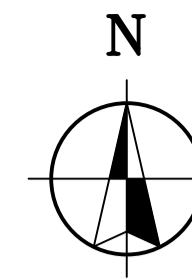


SEZIONE TIPO
 1:200

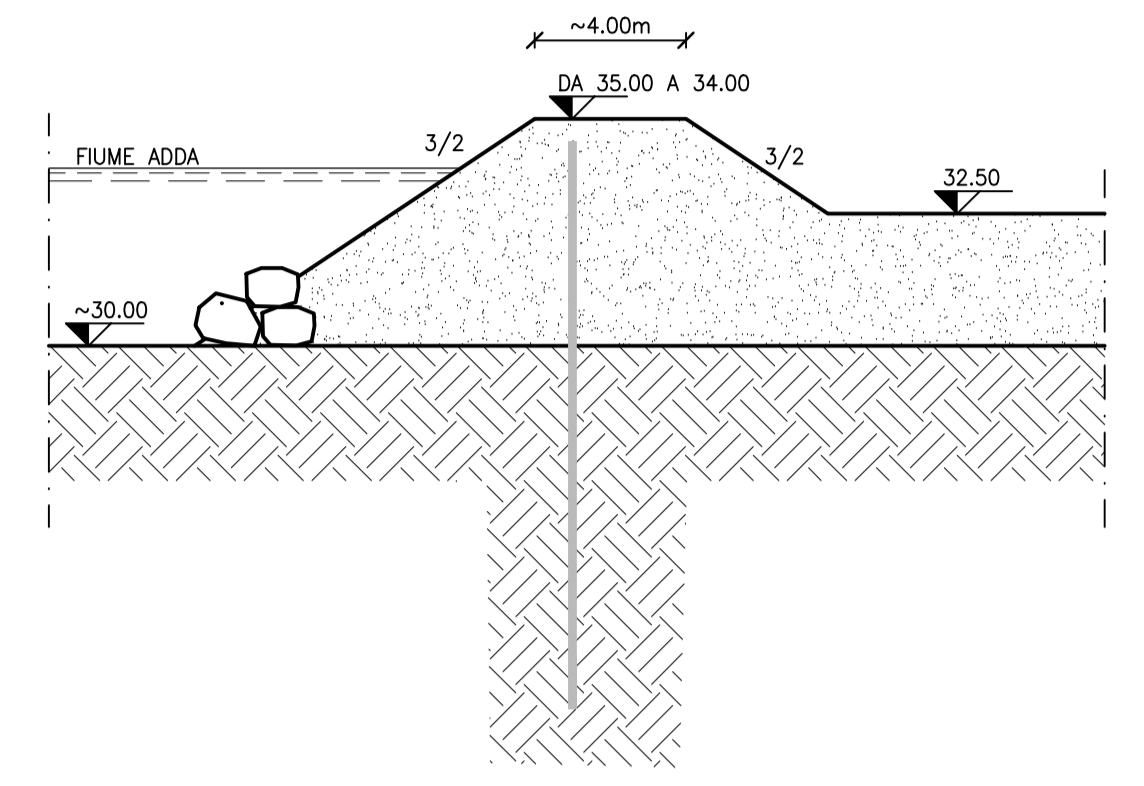

FASE 6

- DEMOLIZIONE DEI DIAFRAMMI A MONTE E VALLE FINO ALLA QUOTA DI FONDO DEI CANALI
- RIMODELLAZIONE DELLA TURA DI MONTE CON SPOSTAMENTO DI PARTE DELLE PALANCOLE
- POSA DEI TUBI E REALIZZAZIONE DELLA SOPRSTANTE PISTA IN CORRISPONDENZA DELLA CAMPATA DESTRA DELLO SBARRAMENTO
- RIMODELLAZIONE DELLA TURA DI VALLE, SOSTITUITA IN PARTE DA DOPPIA FILA DI PALANCOLE
- AVANZAMENTO DEI LAVORI NELL'AREA DELLA CENTRALE
- REALIZZAZIONE (PARZIALE) DEI CANALI DI CARICO

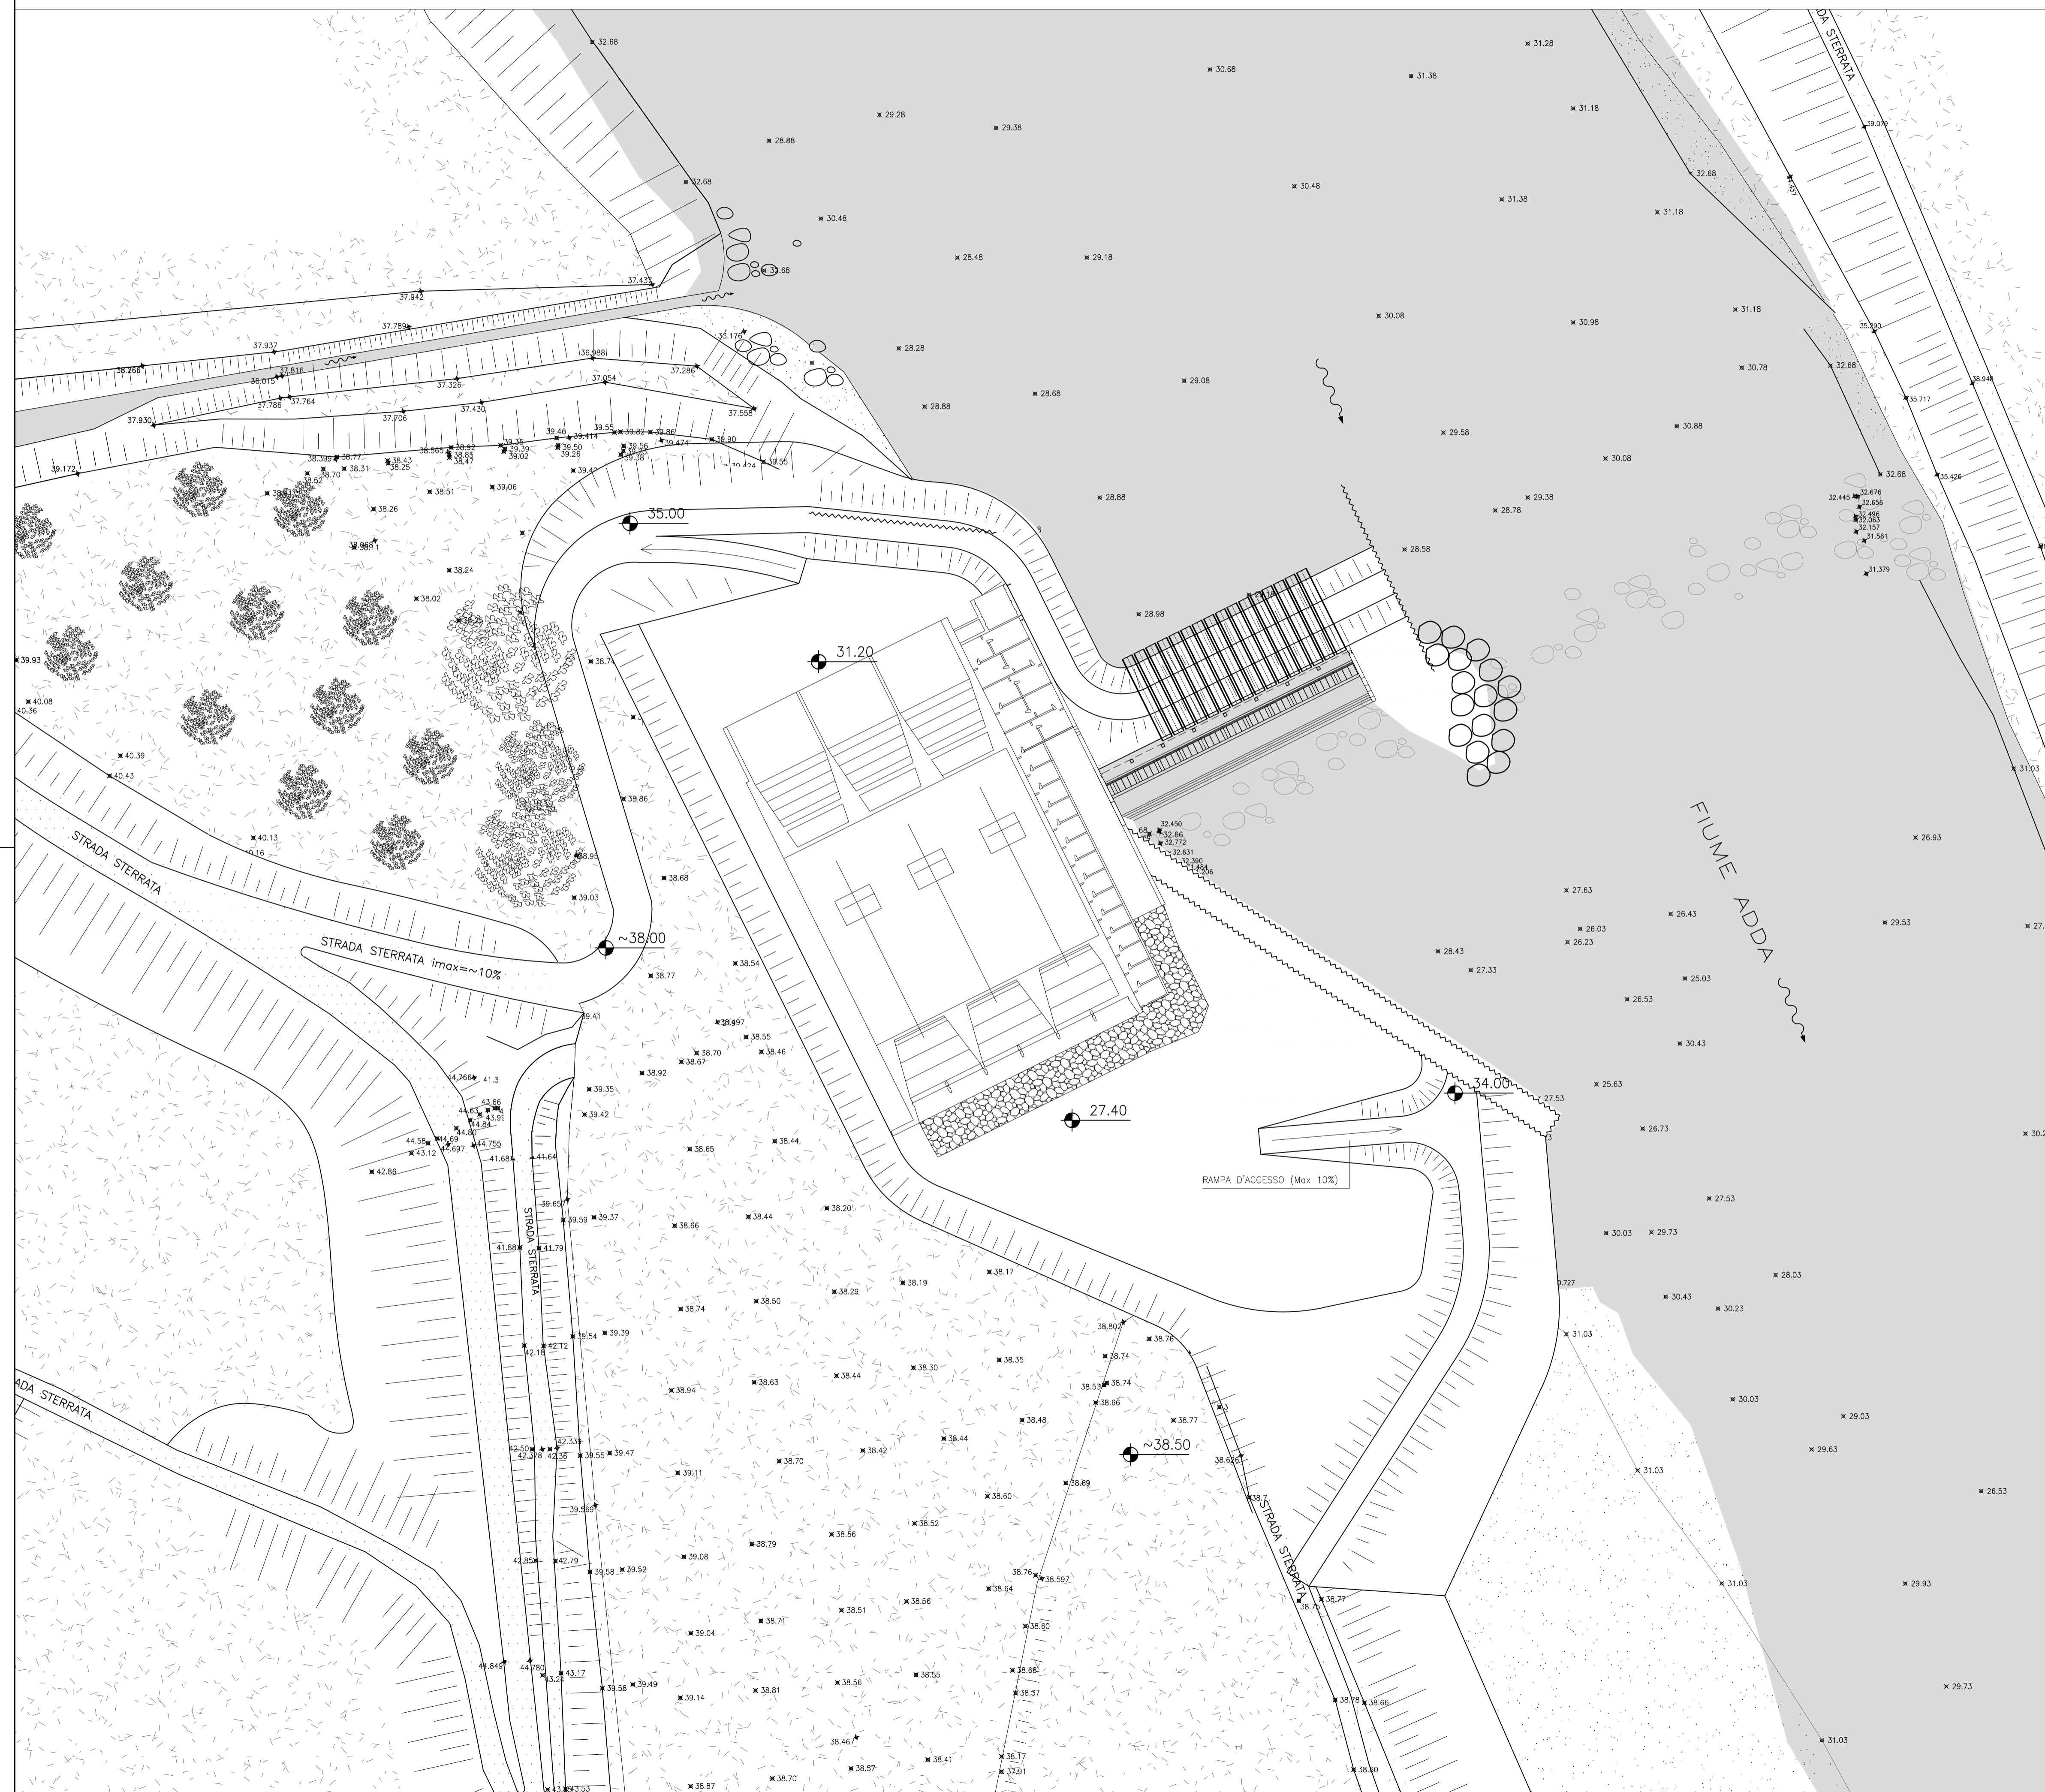

A		Revisione generale	Rav	9/6	13-11-2023
mod.	oggetto della modifica			dis.	ver.
STRATEGIES FOR WATER		FROSIO next		Rav	9/6
TAV		Tel: +39-030-3702371		10-07-2023	
		Fax: +39-030-396143			
		e-mail: info@frosionext.com			
IMPIANTO IDROELETTRICO BUDRIESSE				scale	
Progetto definitivo				1:500	
Tavole illustrative delle attività di cantiere				1:200	
Planimetria Fase 6, sezione tipo				Commessa	
				1419	
COMMITTENTE: EDISON S.P.A.				disegno n°	
Questo disegno non può essere riprodotto, né utilizzato altrove, né ceduto a terzi in tutto o in parte senza il consenso scritto degli autori.				00 6635	