



OPERE PROVVISORIE  
 PLANIMETRIA FASE 7  
 1:500

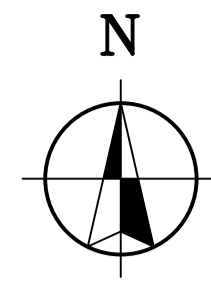


SEZIONE TIPO DELLA TURA CON TUBI  
 1:200

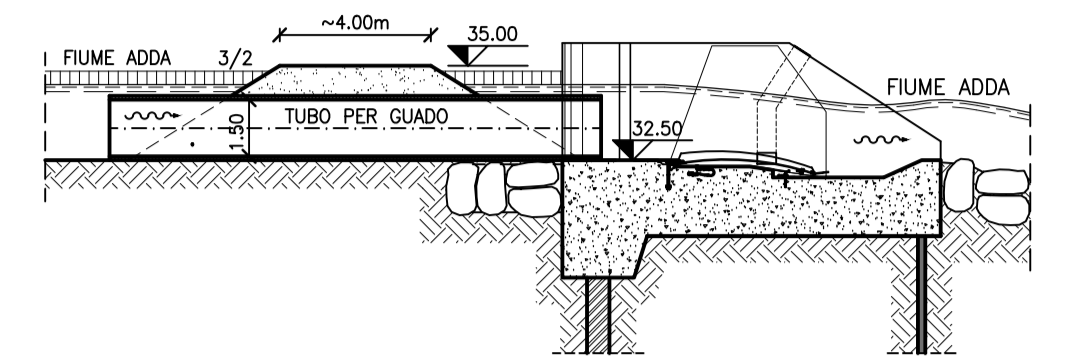

FASE 7

- REALIZZAZIONE DEL SECONDO TRATTO DI TURA IN CORRISPONDENZA DELLA CAMPATA CENTRALE
- INFISSIONE DI PALANCOLE NEL CORPO E ALL'ESTREMITÀ DELLA TURA IN ALVEO
- SPOSTAMENTO DEI MASSI DI PROTEZIONE DALLA PRIMA ALLA SECONDA CAMPATA DELLA TURA
- REALIZZAZIONE DEL SECONDO TRATTO DEL TAGLIONE E DEI PALI ISOLATI
- REALIZZAZIONE DELLA FONDAZIONE DELLA CAMPATA CENTRALE DELLO SBARRAMENTO
- AVANZAMENTO DEI LAVORI NELL'AREA DELLA CENTRALE
- COMPLETAMENTO DEL CANALE DI SCARICO CON LA FORMAZIONE DELLE SCOGLIERE
- INFISSIONE DI PALANCOLE IN SPONDA SINISTRA A SOSTEGNO DELL'ARGINE NELLA SUCCESSIVE FASI DI SCAVO DELLA SPALLA SINISTRA

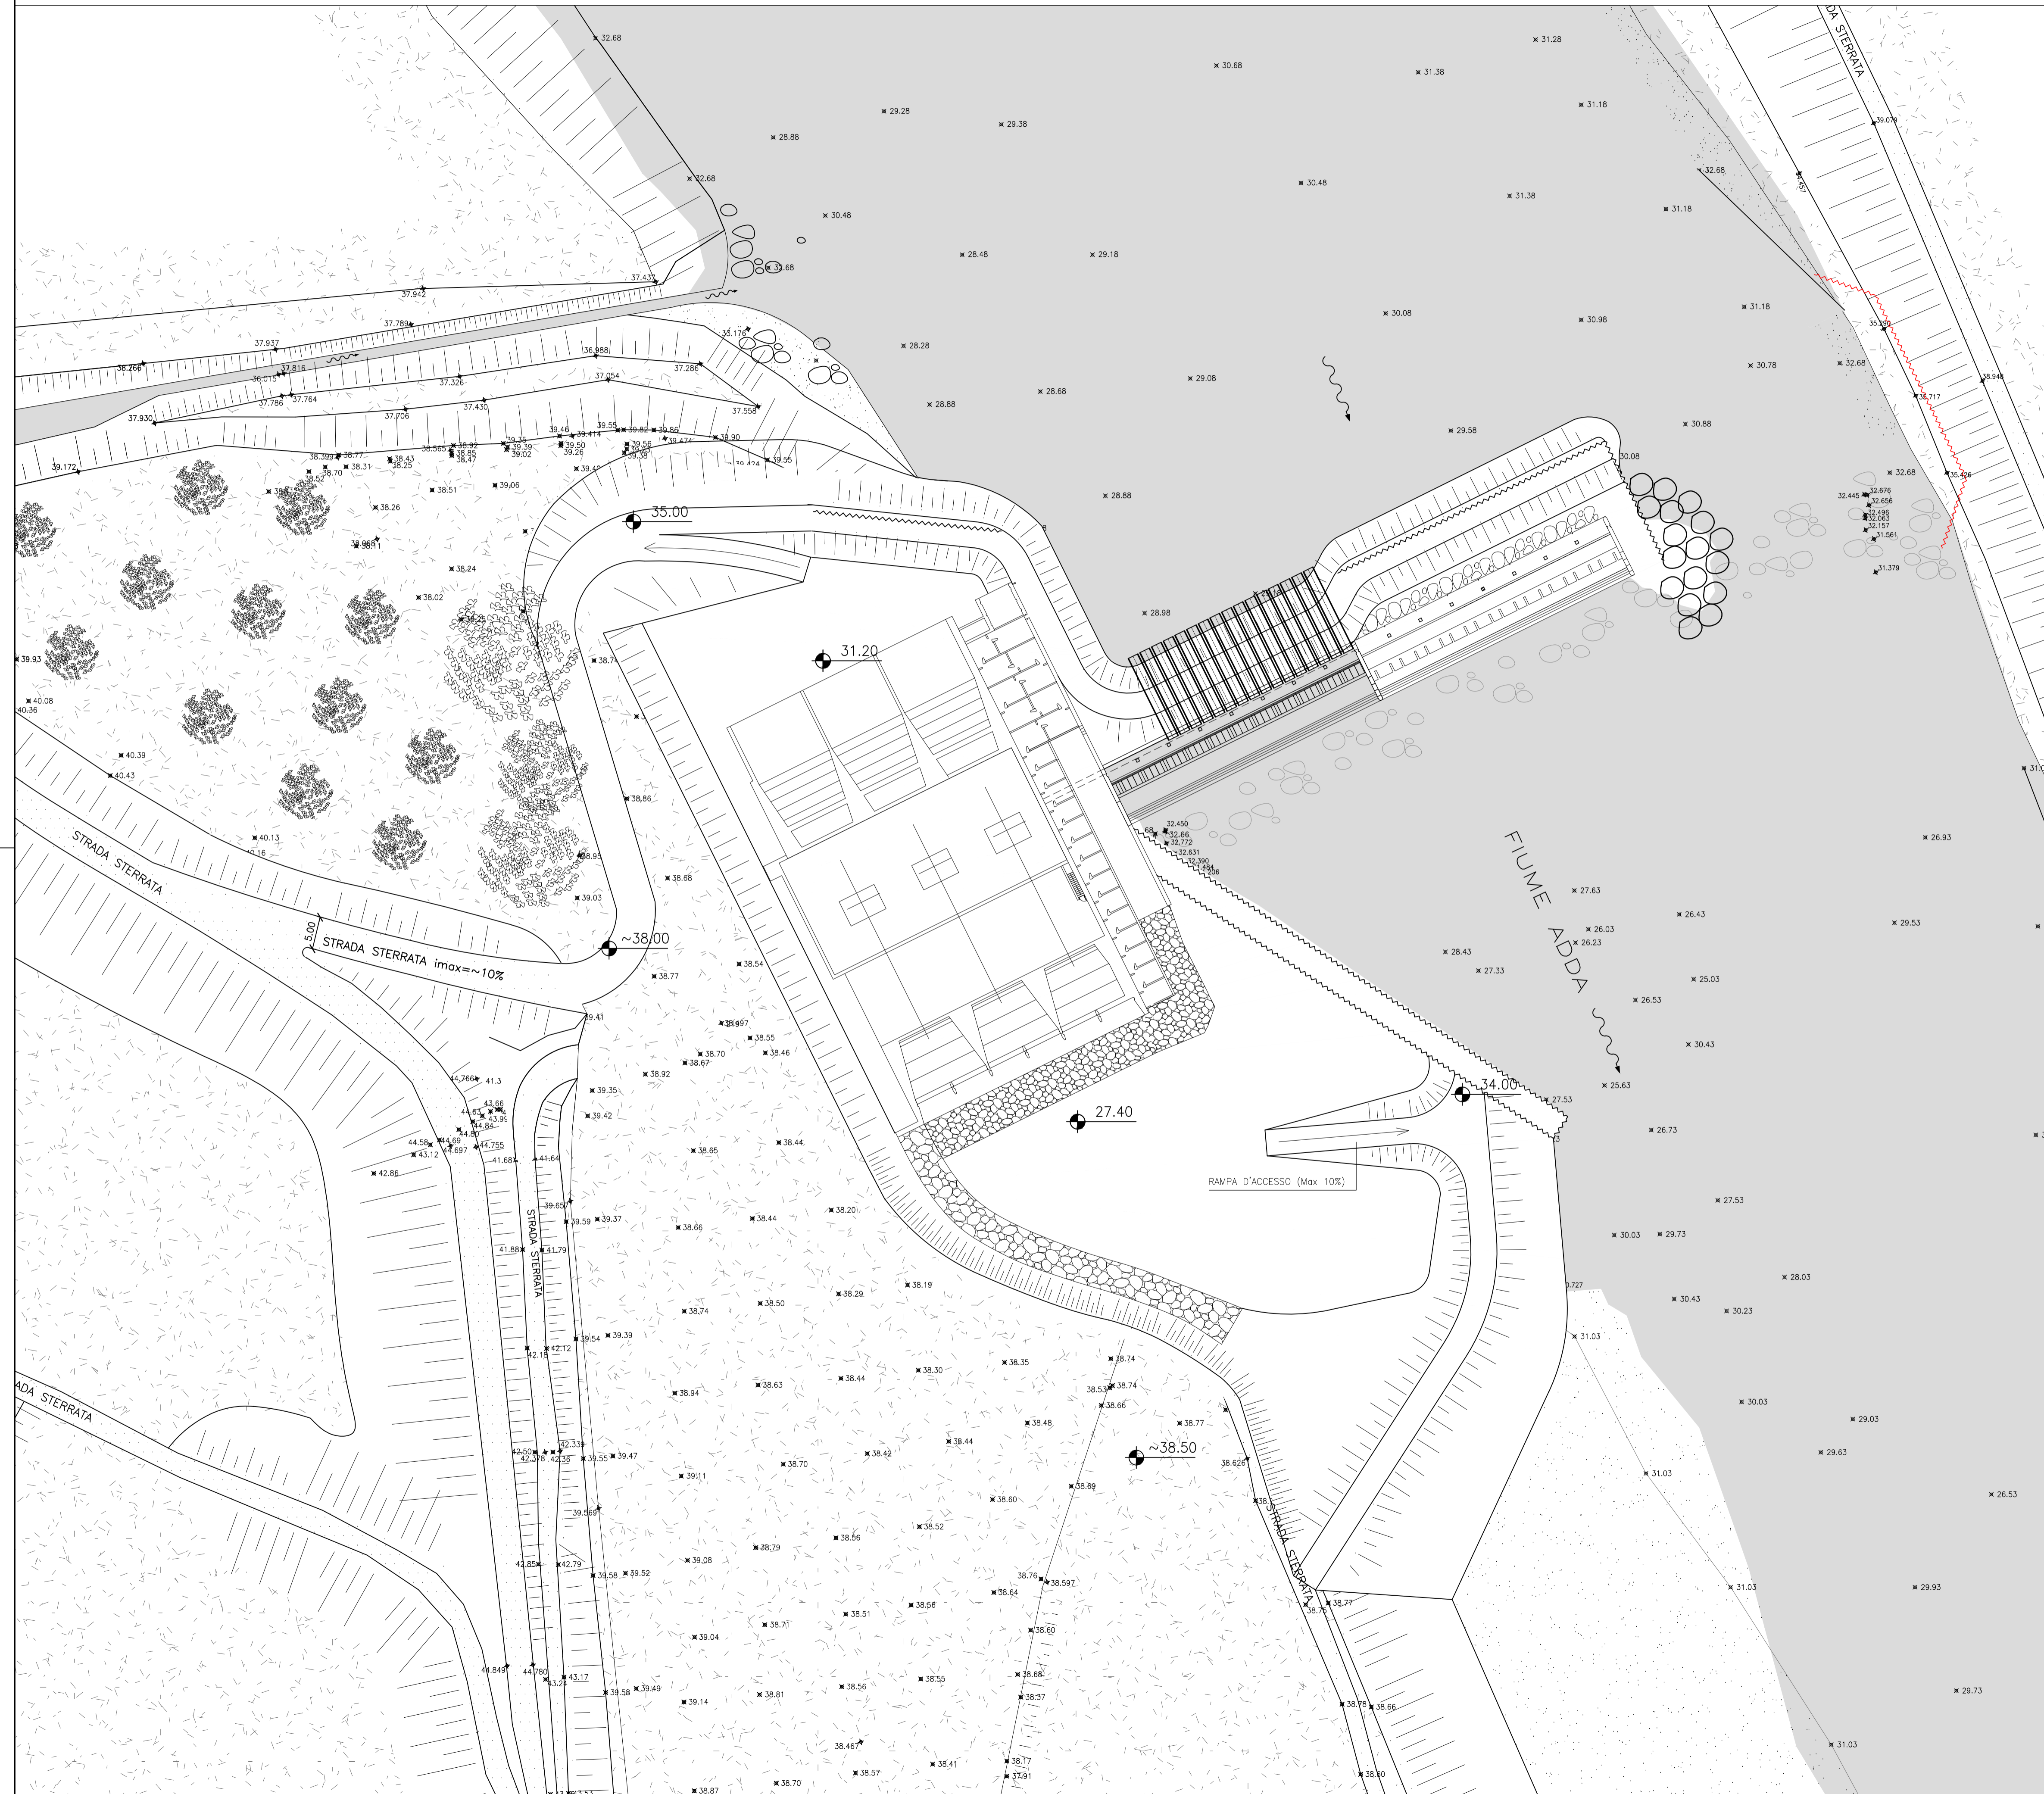

A Revisione generale		Rev	9/6	13-11-2023
mod.	oggetto della modifica	dis.	ver.	app.
STRATEGIES FOR WATER		Rev	9/6	10-07-2023
FROSIO next		TAV	Tel: +39-030-3702371	
		Fax: +39-030-396143		
		e-mail: info@frosionext.com		
IMPIANTO IDROELETTRICO BUDRIESSE				scale
Progetto definitivo				1:500
Tavole illustrative delle attività di cantiere				1:200
Planimetria Fase 7, sezione tipo				Commessa
				1419
COMMITTENTE: EDISON S.P.A.				disegno n°
Questo disegno non può essere riprodotto, né utilizzato altrove, né ceduto a terzi in tutto o in parte senza il consenso scritto degli autori.				00 6636