

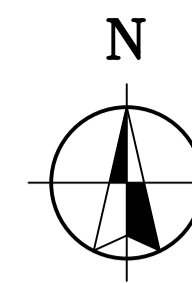


OPERE PROVVISORIE
 PLANIMETRIA FASE 8
 1:500

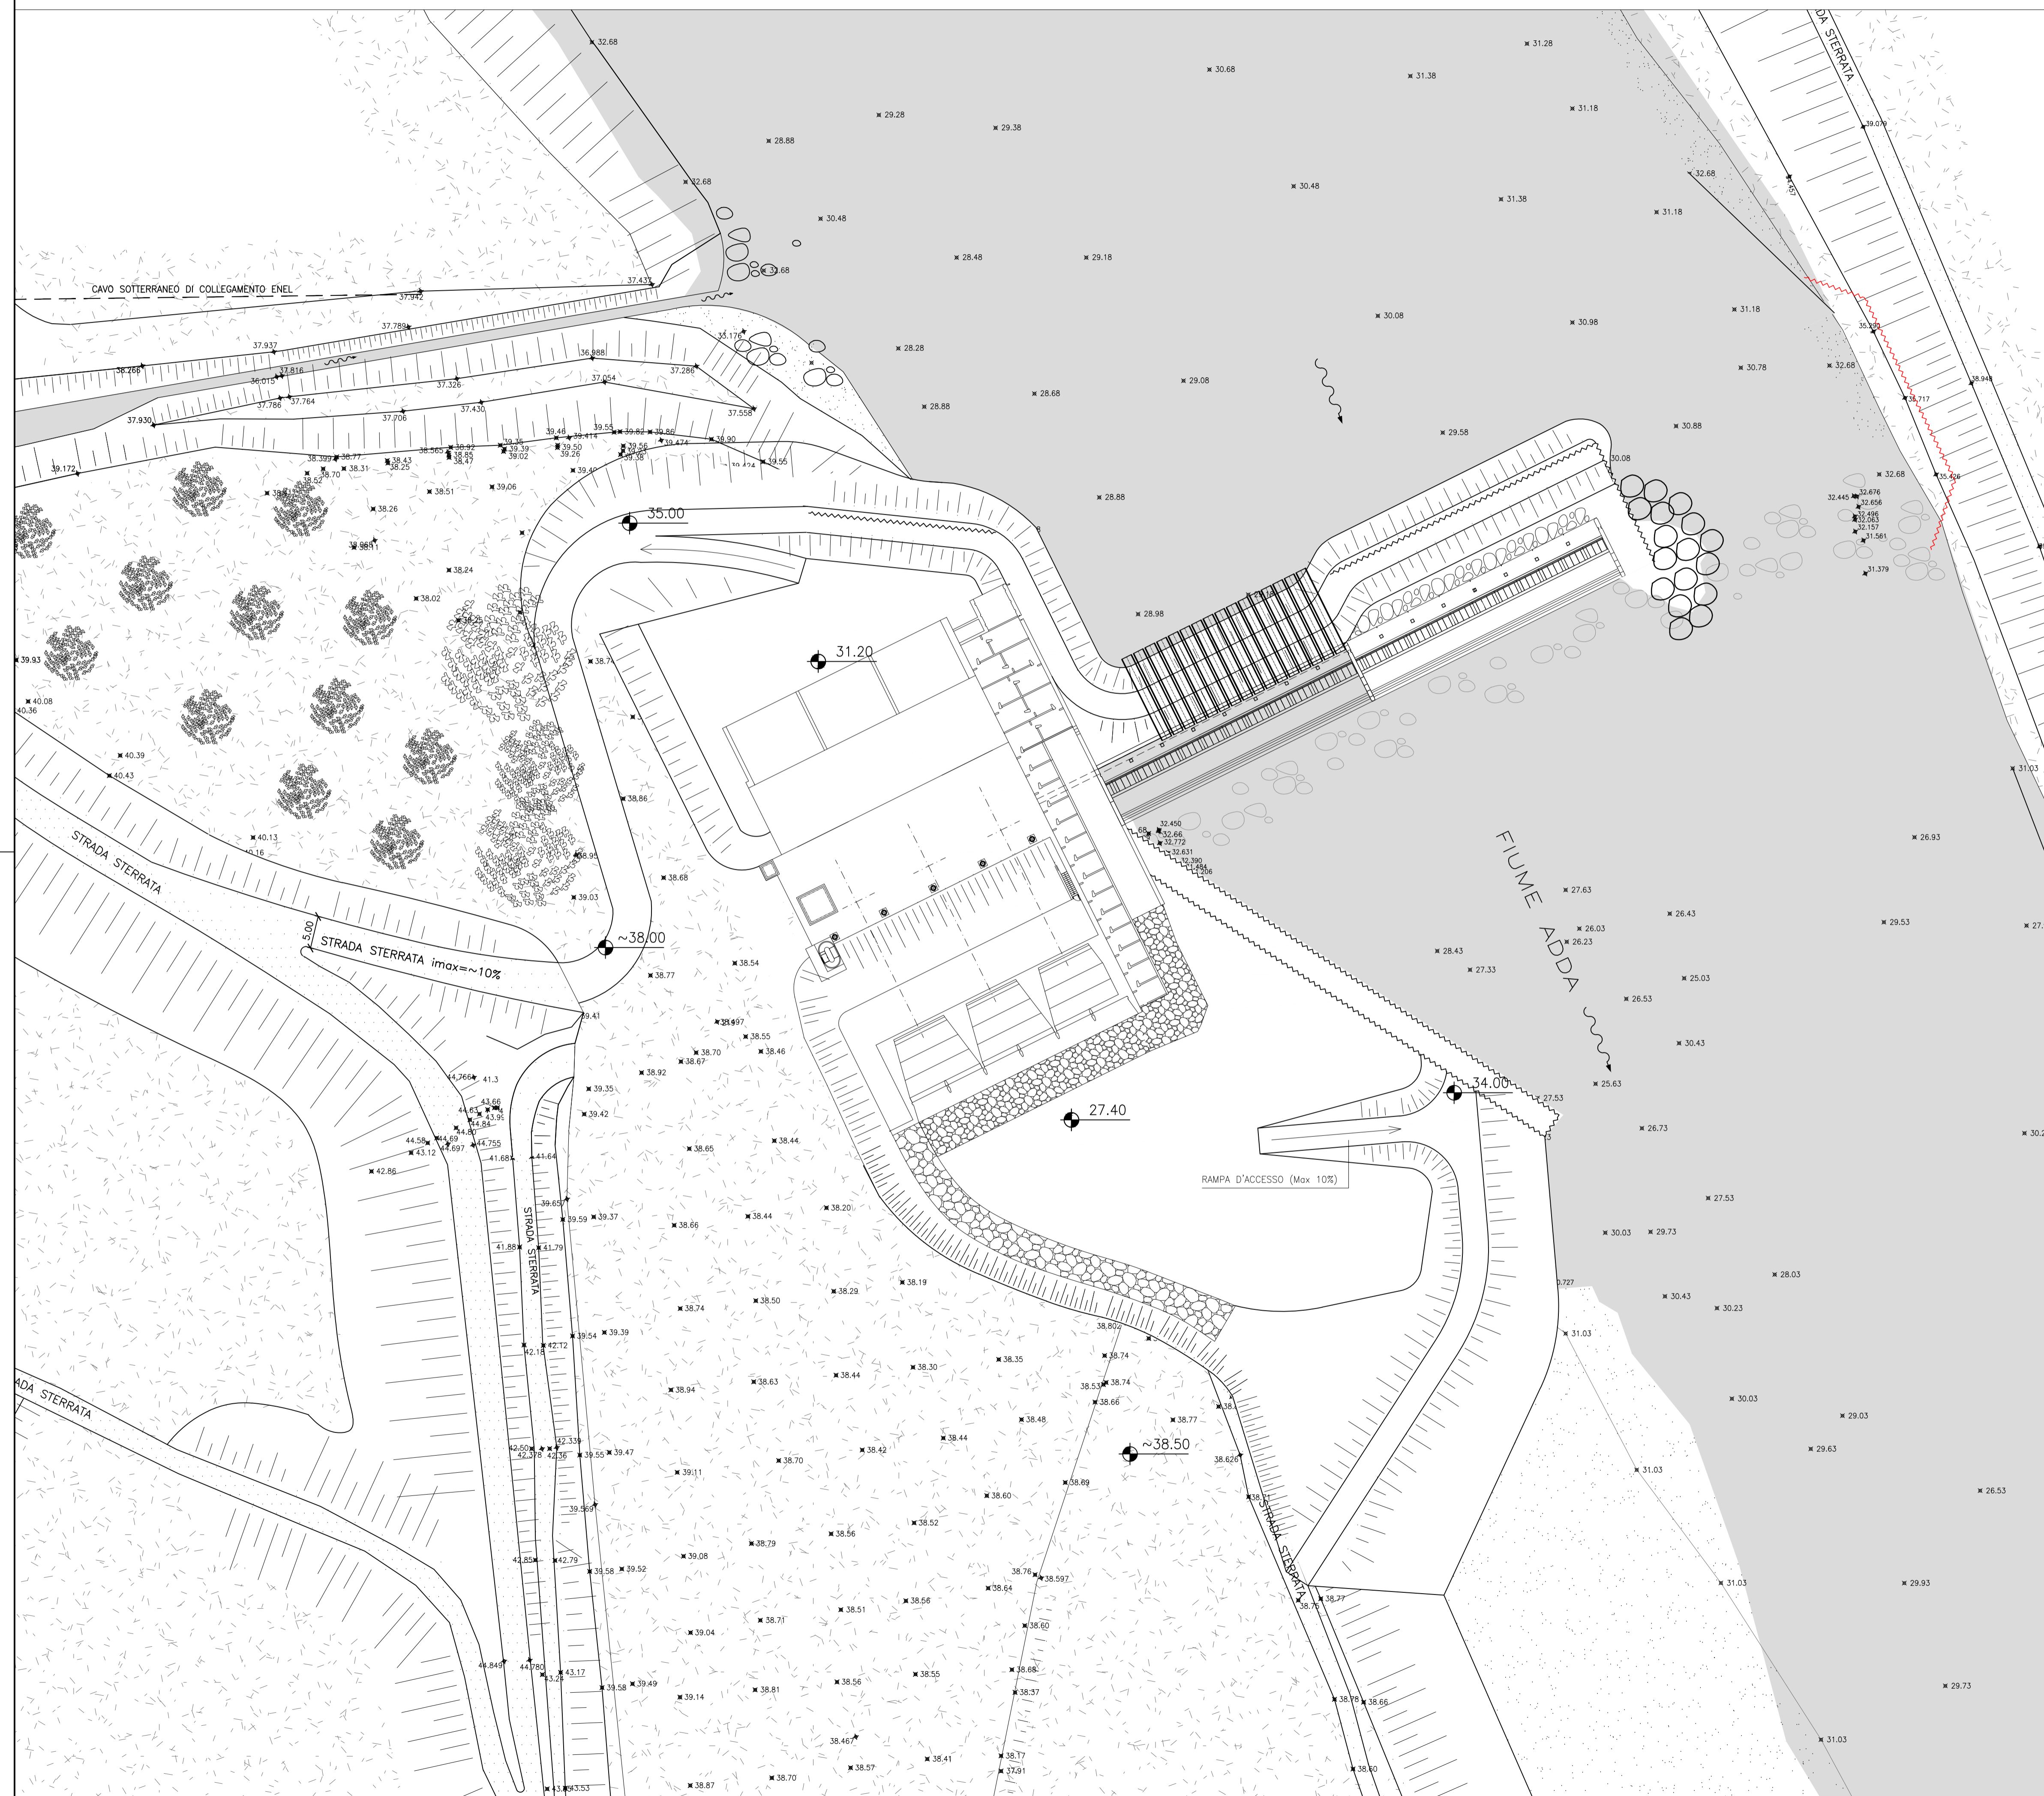

SEZIONE TIPO DELLA TURA
 1:200

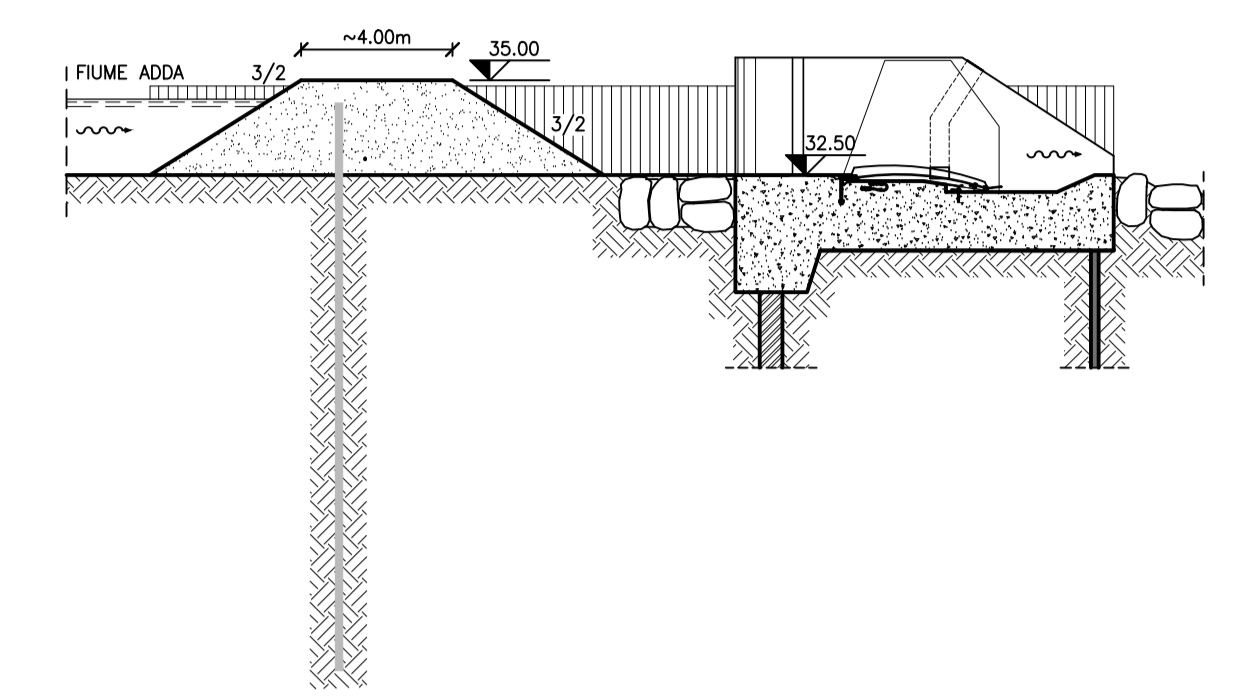

- FASE 8**
- MONTAGGIO E MESSA IN SERVIZIO DELLA CAMPATA CENTRALE DELLO SBARRAMENTO MOBILE
 - COMPLETAMENTO DEI LAVORI NELL'AREA DELLA CENTRALE E RINTERRO DELLA STESSA
 - REALIZZAZIONE CAVIDOTTO DI COLLEGAMENTO CON ENEL (PARTE ESTERNA AL CANTIERE)

A		Revisione generale	Rev	9/6	13-11-2023
mod.	oggetto della modifica			dis.	ver.
					Rev TAV Fax: +39-030-396143 e-mail: info@frosionext.com
IMPIANTO IDROELETTRICO BUDRIESSE Progetto definitivo Tavole illustrative delle attività di cantiere Planimetria Fase 8, sezione tipo					scale 1:500 1:200 Commessa 1419
COMMITTENTE: EDISON S.P.A. Questo disegno non può essere riprodotto, né utilizzato altrove, né ceduto a terzi in tutto o in parte senza il consenso scritto degli autori.					disegno n° 00 6637