



OPERE PROVVISORIE
 PLANIMETRIA FASE 10
 1:500

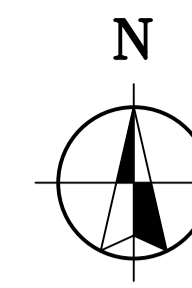

SEZIONE TIPO DELLA TURA
 1:200

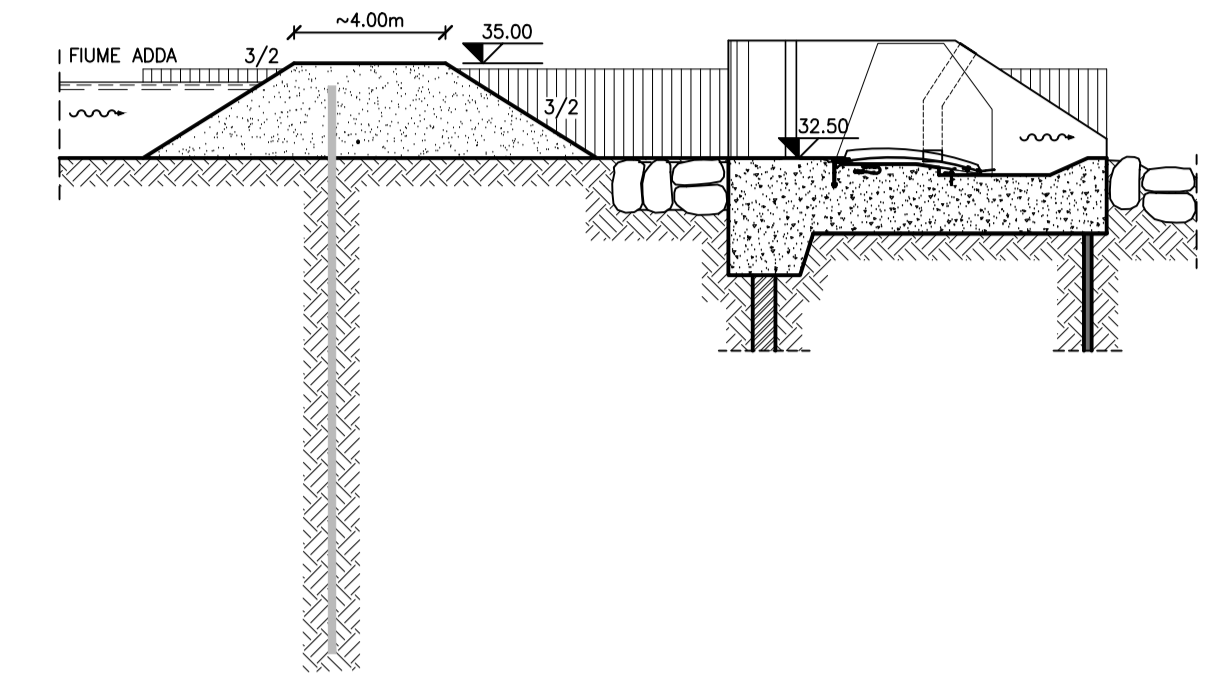

FASE 10

- REALIZZAZIONE DELLA FONDAZIONE DELLA CAMPATA SINISTRA DELLO SBARRAMENTO
- REALIZZAZIONE DELLA SPALLA SINISTRA DELLO SBARRAMENTO
- MONTAGGIO DELLA GRU A BANDIERA
- MONTAGGIO E MESSA IN SERVIZIO DELLA CAMPATA SINISTRA DELLO SBARRAMENTO MOBILE



A Revisione generale		Rev	9/6	13-11-2023
mod.	oggetto della modifica	dis.	ver.	app.
STRATEGIES FOR WATER		Rev	9/6	10-07-2023
FROSIO next		TAV	Tel. +39-030-3702371	
		Fax: +39-030-396143		
		e-mail: info@frosionext.com		
IMPIANTO IDROELETTRICO BUDRIESSE				scale
Progetto definitivo				1:500
Tavole illustrative delle attività di cantiere				1:200
Planimetria Fase 10, sezione tipo				Commessa
				1419
COMMITTENTE: EDISON S.P.A.				disegno n°
Questo disegno non può essere riprodotto, né utilizzato altrove, né ceduto a terzi in tutto o in parte senza il consenso scritto degli autori.				00 6639