

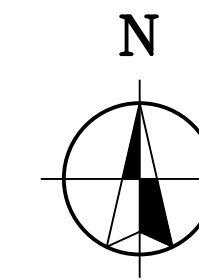


**PLANIMETRIA GENERALE
DI PROGETTO
1:500**

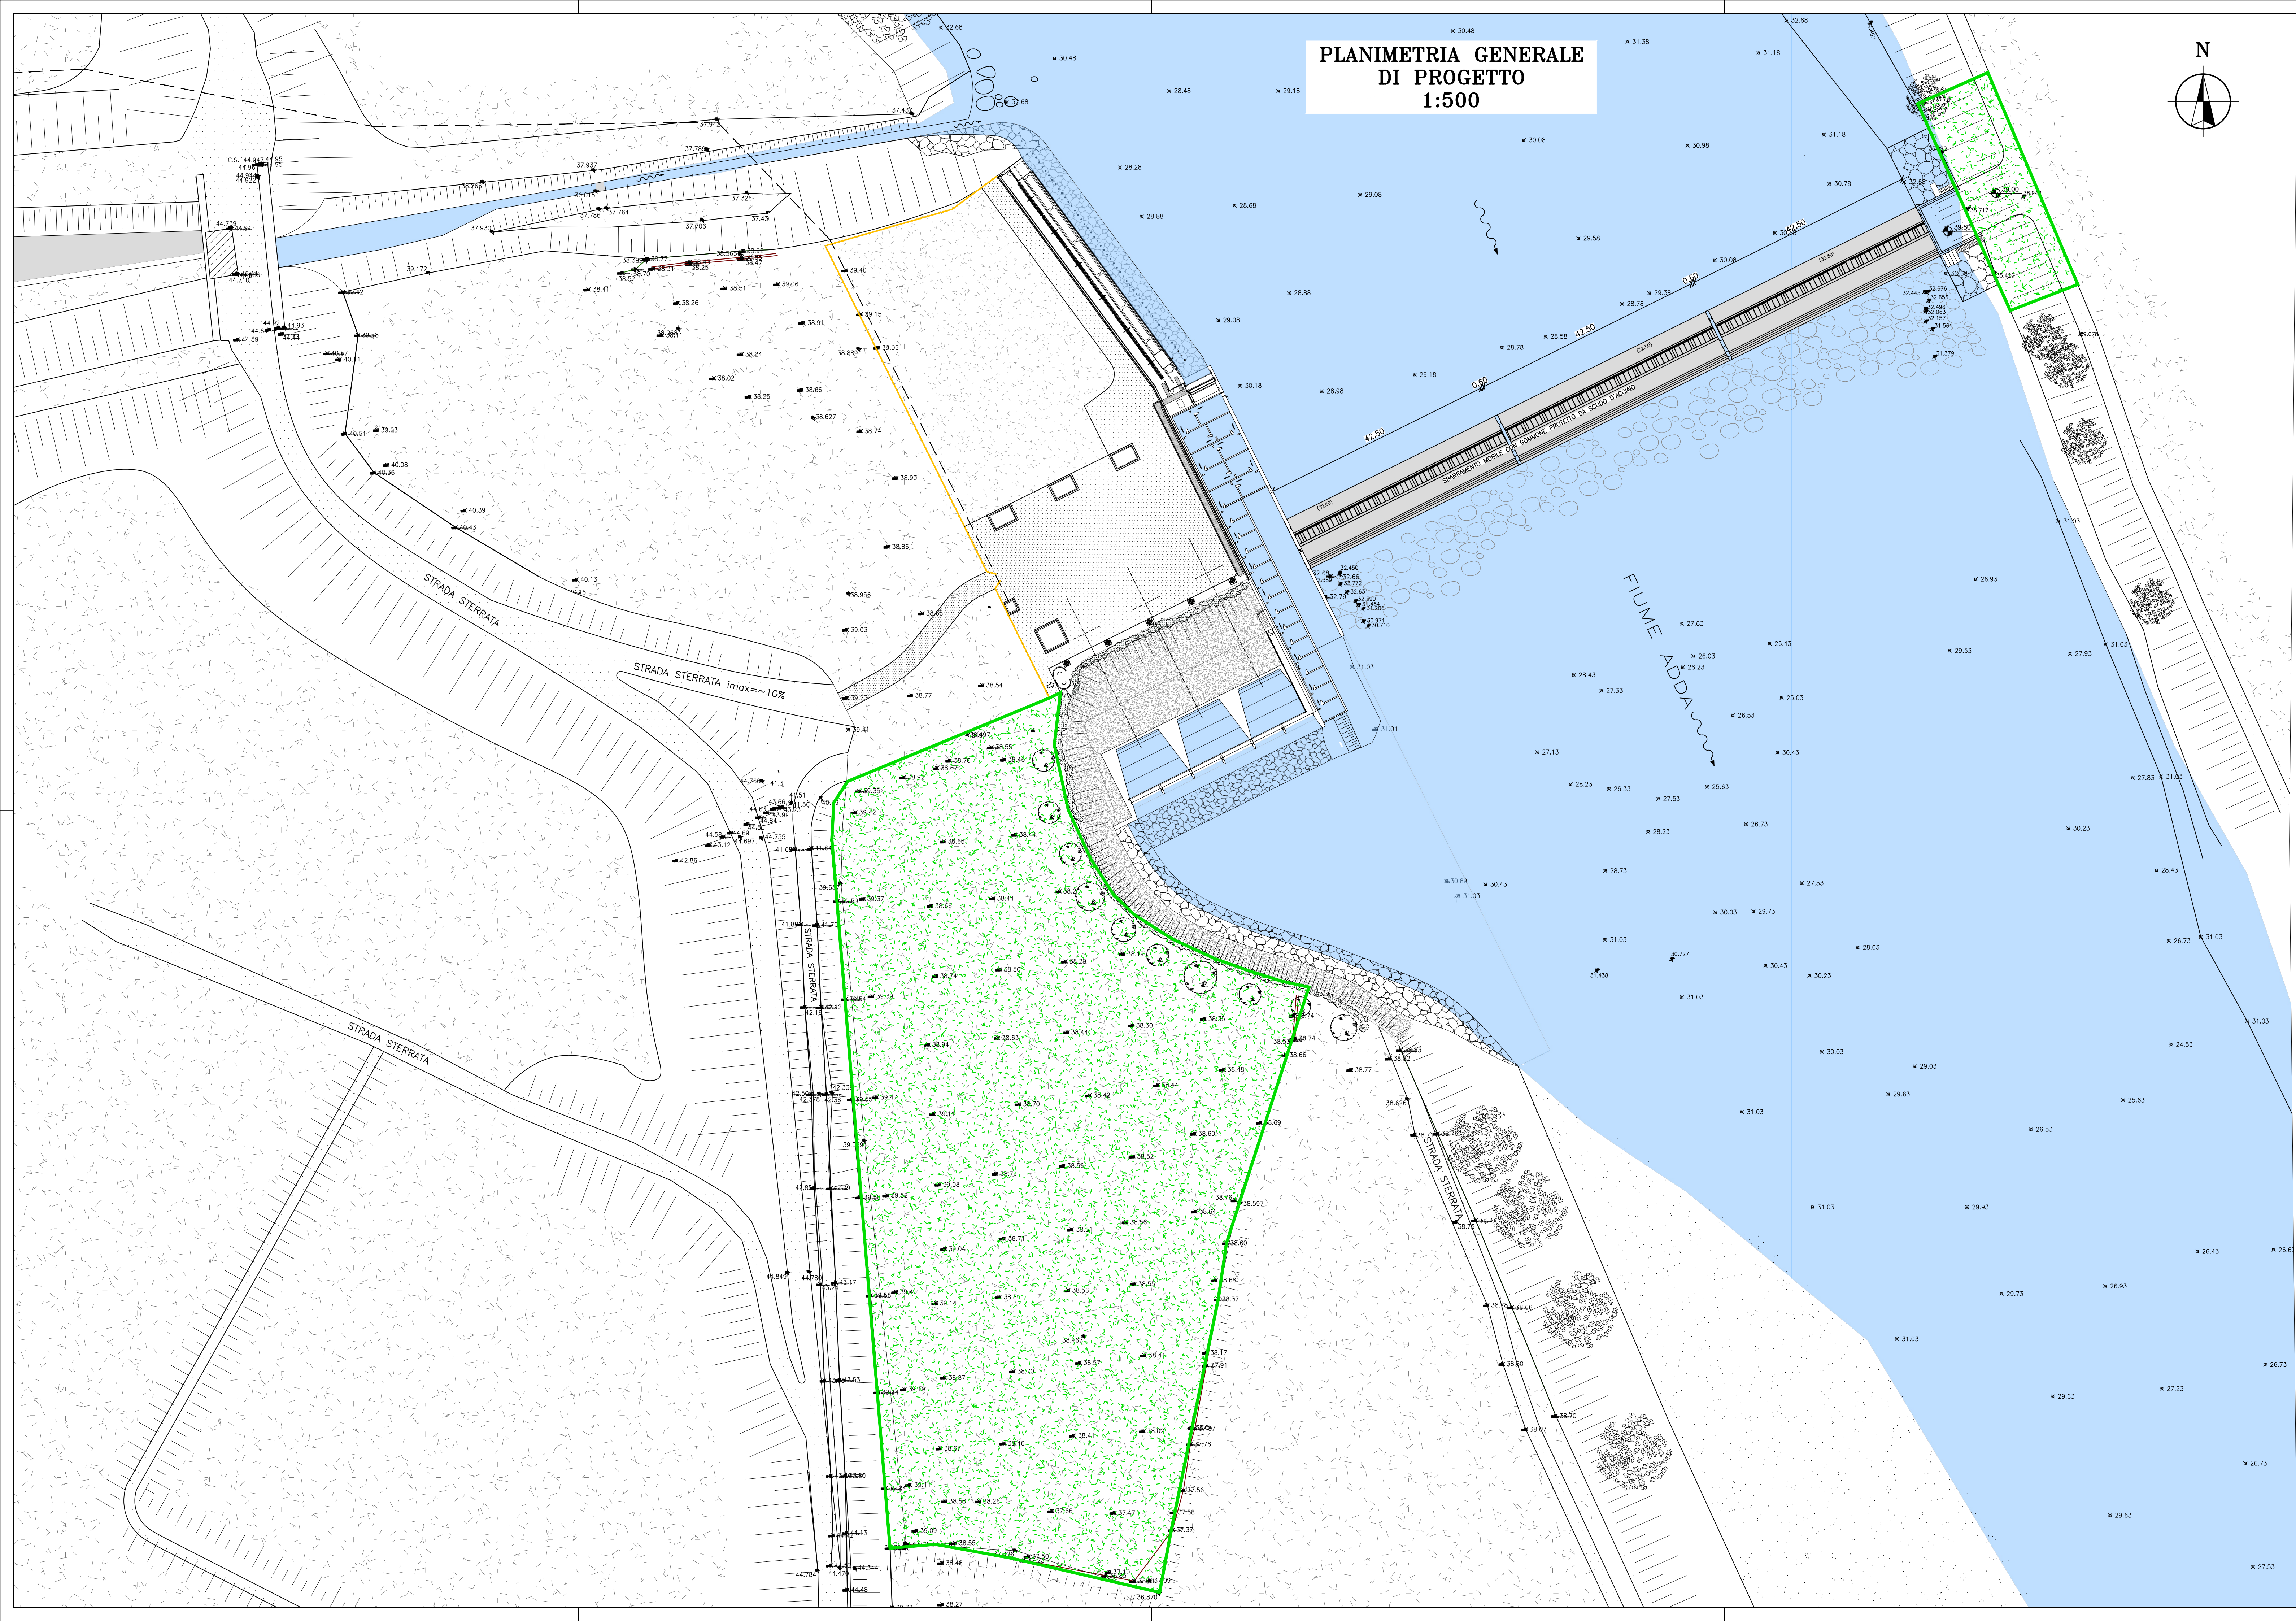

AREE DI MITIGAZIONE AMBIENTALE

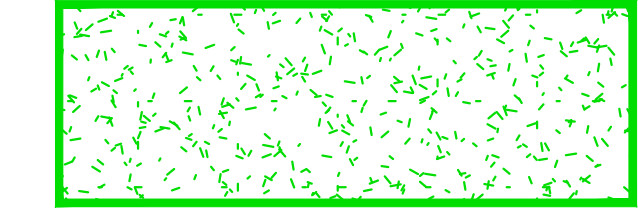

NOTE:
Tutte le porte e le botole dell'edificio di centrale sono a tenuta stagna.
In centrale è previsto sistema di aggettamento

A Revisione generale		Rov	9/6	13-11-2023
mod.	oggetto della modifica	dis.	ver.	app.
STRATEGIES FOR WATER		Rov	9/6	10-07-2023
FROSIO next		TAV	Tel: +39-030-3702371	
IMPIANTO IDROELETTRICO BUDRIESSE		Fax: +39-030-396143		scale
Progetto definitivo		e-mail: info@frosionext.com		1:500
Planimetria generale di progetto		Commissa		1419
COMMITTENTE: EDISON S.P.A.		disegno n°		00 6645
Questo disegno non può essere riprodotto, né utilizzato altrove, né ceduto a terzi in tutto o in parte senza il consenso scritto degli autori.				