



ATTRaversamento TIPO DEI CANALI DI SCOLO
1:50

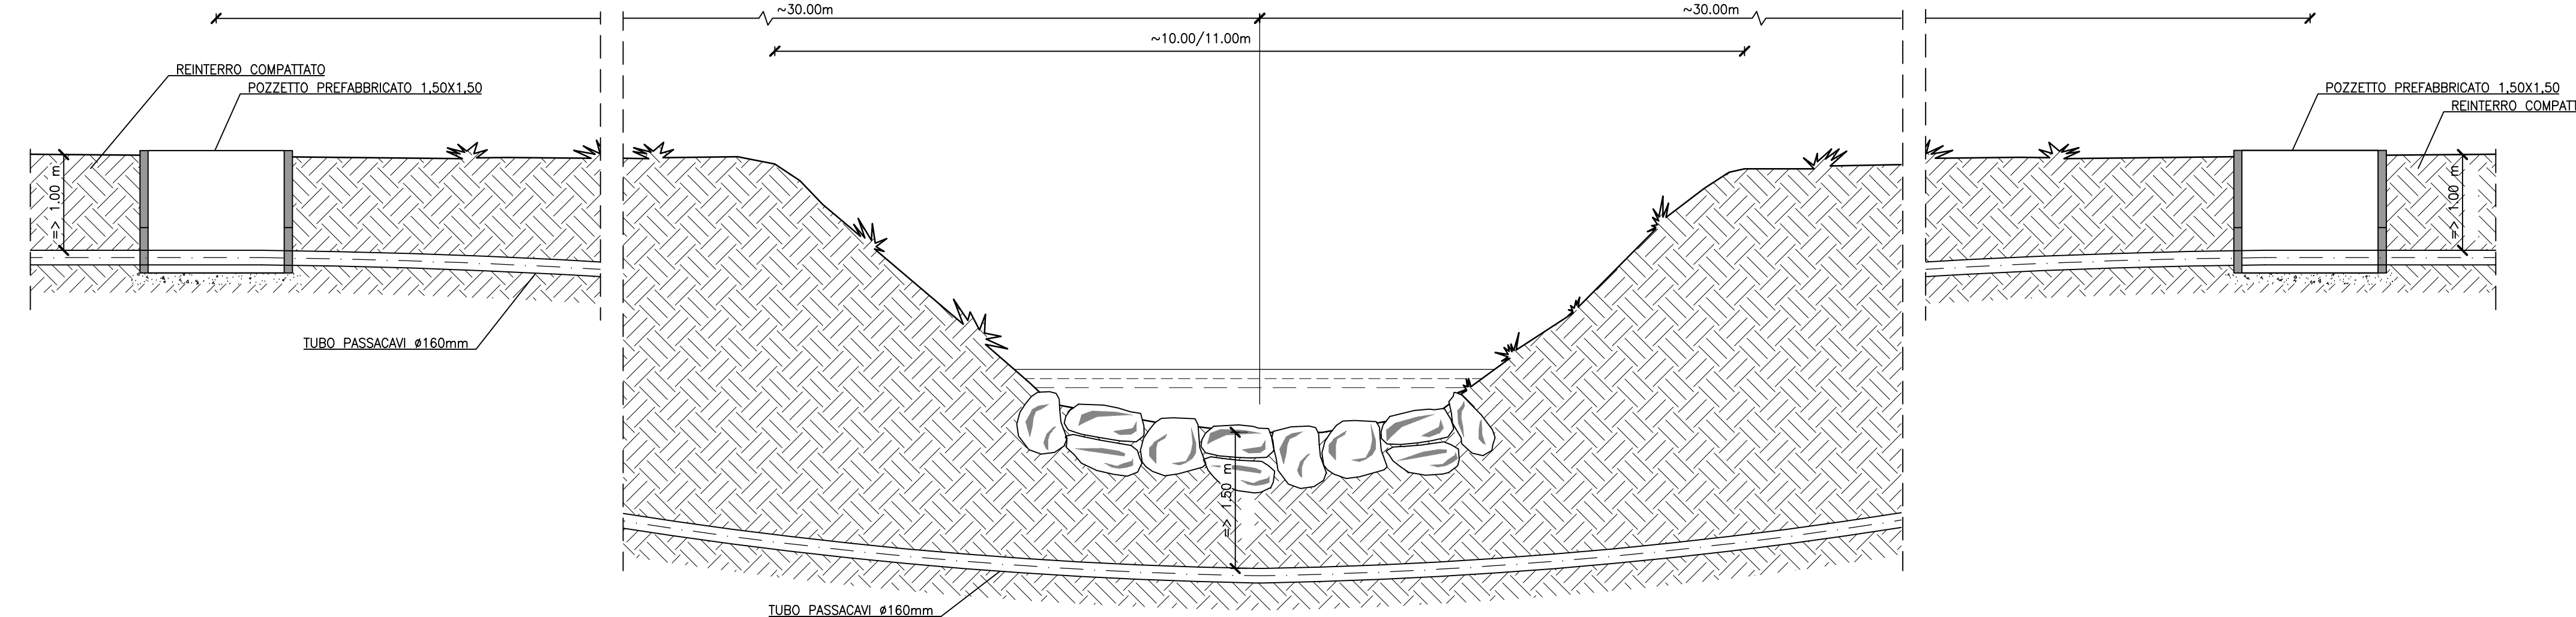


SCAvo IN POZZA RISTRETTA
E POSA
SEZIONE TIPO
1:20

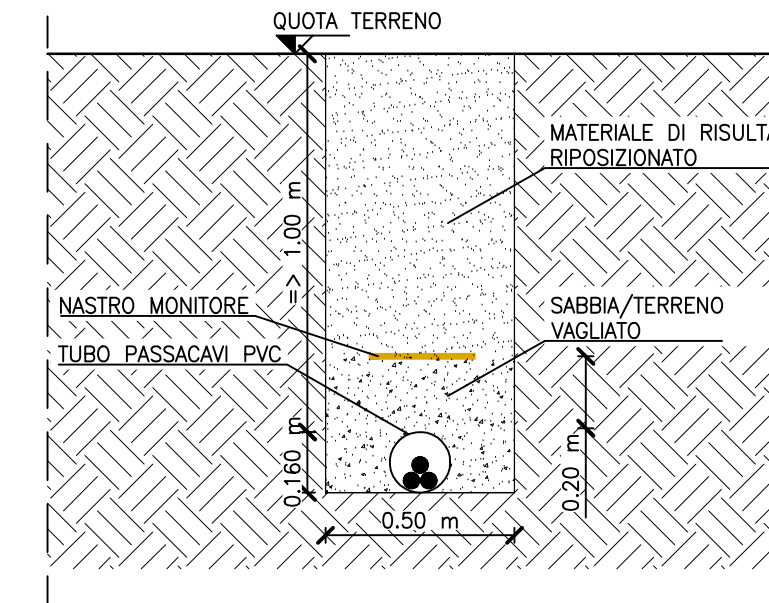

ELENCO DEI MAPPALI INTERESSATI

Provincia	Comune	Foglio	Mappale	Proprietario	Opera	Occupazione
Lodi	Castelnuovo	1	163	Biancardi Antonio	Linea elettrica	Permanente indiretta (sottopasso)
Lodi	Castelnuovo	1	164	Biancardi Antonio	Linea elettrica	Permanente indiretta (sottopasso)
Lodi	Castelnuovo	1	166	Biancardi Antonio	Linea elettrica	Permanente indiretta (sottopasso)
Lodi	Castelnuovo	1	169	Biancardi Antonio	Linea elettrica	Permanente indiretta (sottopasso)
Lodi	Castelnuovo	1	168	Biancardi Antonio	Linea elettrica	Permanente indiretta (sottopasso)
Lodi	Maccastorna	8	6	Immobiliare Maccastorna	Linea elettrica	Permanente indiretta (sottopasso)
Lodi	Maccastorna	8	20	Demanio pubblico dello Stato	Linea elettrica	Permanente indiretta (sottopasso)
Lodi	Maccastorna	8	21	Demanio pubblico dello Stato	Linea elettrica	Permanente indiretta (sottopasso)
Lodi	Maccastorna	8	5	Demanio pubblico dello Stato	Linea elettrica	Permanente indiretta (sottopasso)
Lodi	Maccastorna	8	8	Demanio pubblico dello Stato	Linea elettrica	Permanente indiretta (sottopasso)
Lodi	Maccastorna	8	23	Immobiliare Maccastorna	Linea elettrica	Permanente indiretta (sottopasso)
Lodi	Maccastorna	8	9	Immobiliare Maccastorna	Linea elettrica	Permanente indiretta (sottopasso)
Lodi	Maccastorna	8	39	Immobiliare Maccastorna	Linea elettrica	Permanente indiretta (sottopasso)
Lodi	Maccastorna	8	57	Immobiliare Maccastorna	Linea elettrica	Permanente indiretta (sottopasso)
Lodi	Maccastorna	6	40	Immobiliare Maccastorna	Linea elettrica	Permanente indiretta (sottopasso)
Lodi	Maccastorna	6	30	Immobiliare Maccastorna	Linea elettrica	Permanente indiretta (sottopasso)
Lodi	Maccastorna	6	28	Immobiliare Maccastorna	Linea elettrica	Permanente indiretta (sottopasso)
Lodi	Maccastorna	6	50	Immobiliare Maccastorna	Linea elettrica	Permanente indiretta (sottopasso)
Lodi	Maccastorna	6	49	Biancardi Antonio	Linea elettrica	Permanente indiretta (sottopasso)
Lodi	Maccastorna	7	3	Biancardi Piero	Cabina elettrica	Permanente diretta

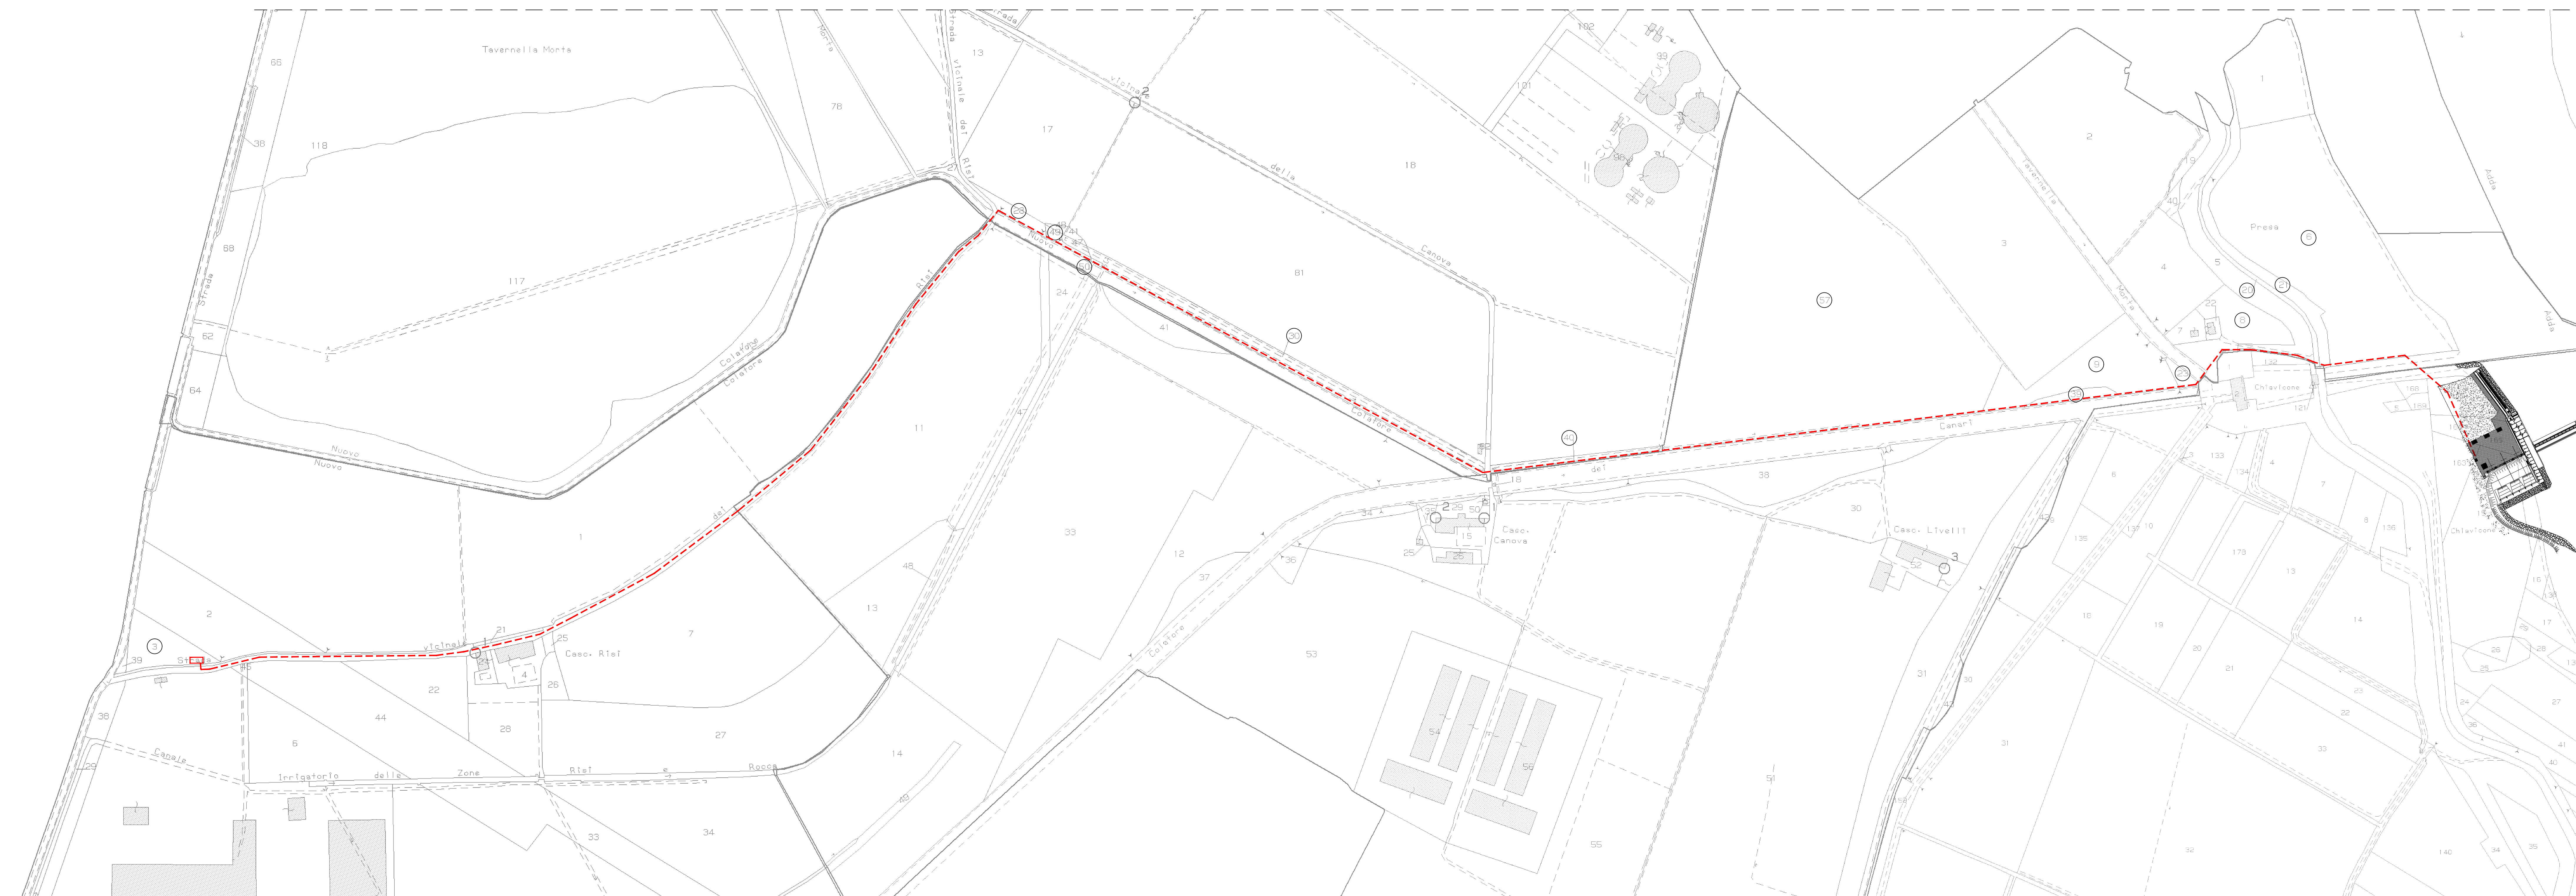

A Revisione generale		Rov	9/6	13-11-2023
mod:	oggetto della modifica	dis.	ver.	app.
STRATEGIES FOR WATER		Rov	9/6	14-09-2023
FROSIO next		TAV		Tel. +39-030-3702371
				Fax: +39-030-396143
				e-mail: info@frosionext.com
IMPIANTO IDROELETTRICO BUDRIESSE				Scala
Progetto definitivo				1:2.000
Collegamento alla rete MT				1:50
Planimetria su estratto mappa				1:20
Sezioni				Commessa
				1419
COMMITTENTE: EDISON S.P.A.				disegno n°
Questo disegno non può essere riprodotto, né utilizzato altrove, né ceduto a terzi in tutto o in parte, senza il consenso scritto degli autori.				00 6659