
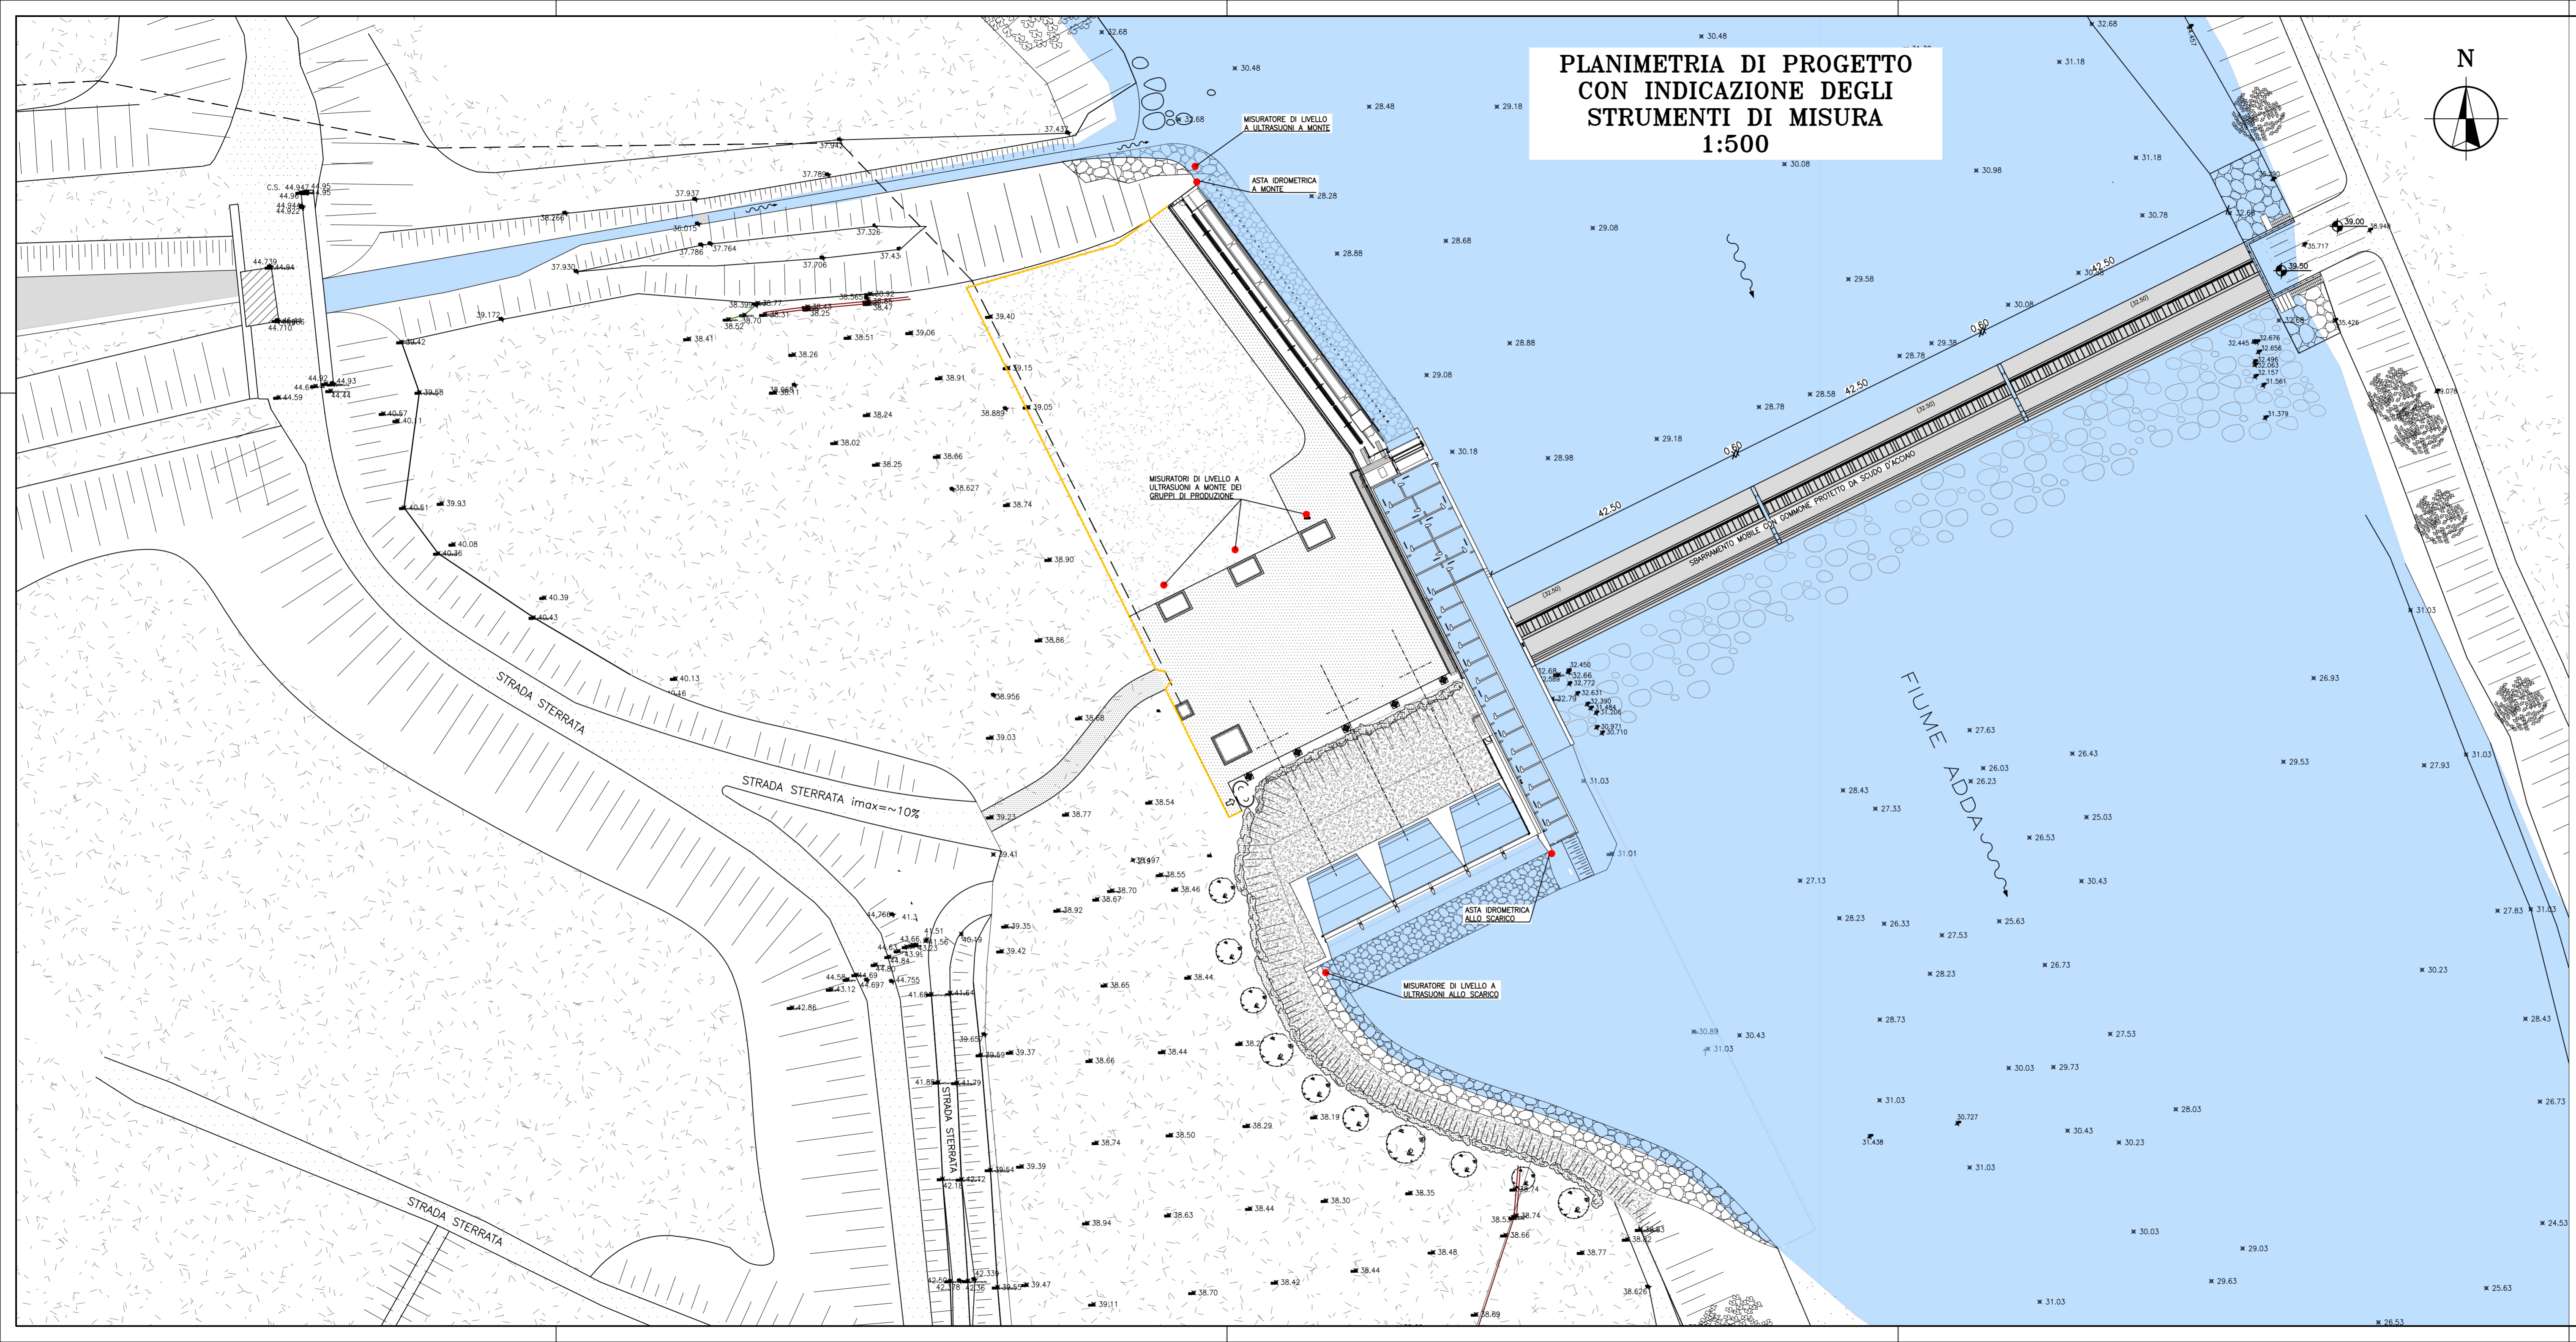


**PLANIMETRIA DI PROGETTO
CON INDICAZIONE DEGLI
STRUMENTI DI MISURA
1:500**

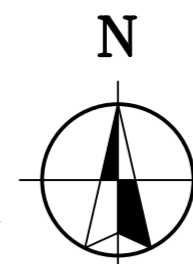

A Revisione generale				Rev 96	13-11-2023
mod. oggetto della modifica				dis. ver. app. data	
STRATEGIES FOR WATER				Rev 96	14-09-2023
FROSIO next				TAV	Tel. +39-030-3702371
					Fax: +39-030-396143
				e-mail: info@frosionext.com	
IMPIANTO IDROELETTRICO BUDRIESSE				scale 1:500	
Progetto definitivo					
Planimetria con indicazione degli strumenti di misura				Commessa 1419	
COMMITTENTE: EDISON S.P.A.				disegno n° 0 560	
Questo disegno non può essere riprodotto, né utilizzato altrove, né ceduto a terzi in tutto o in parte senza il consenso scritto degli autori.					