


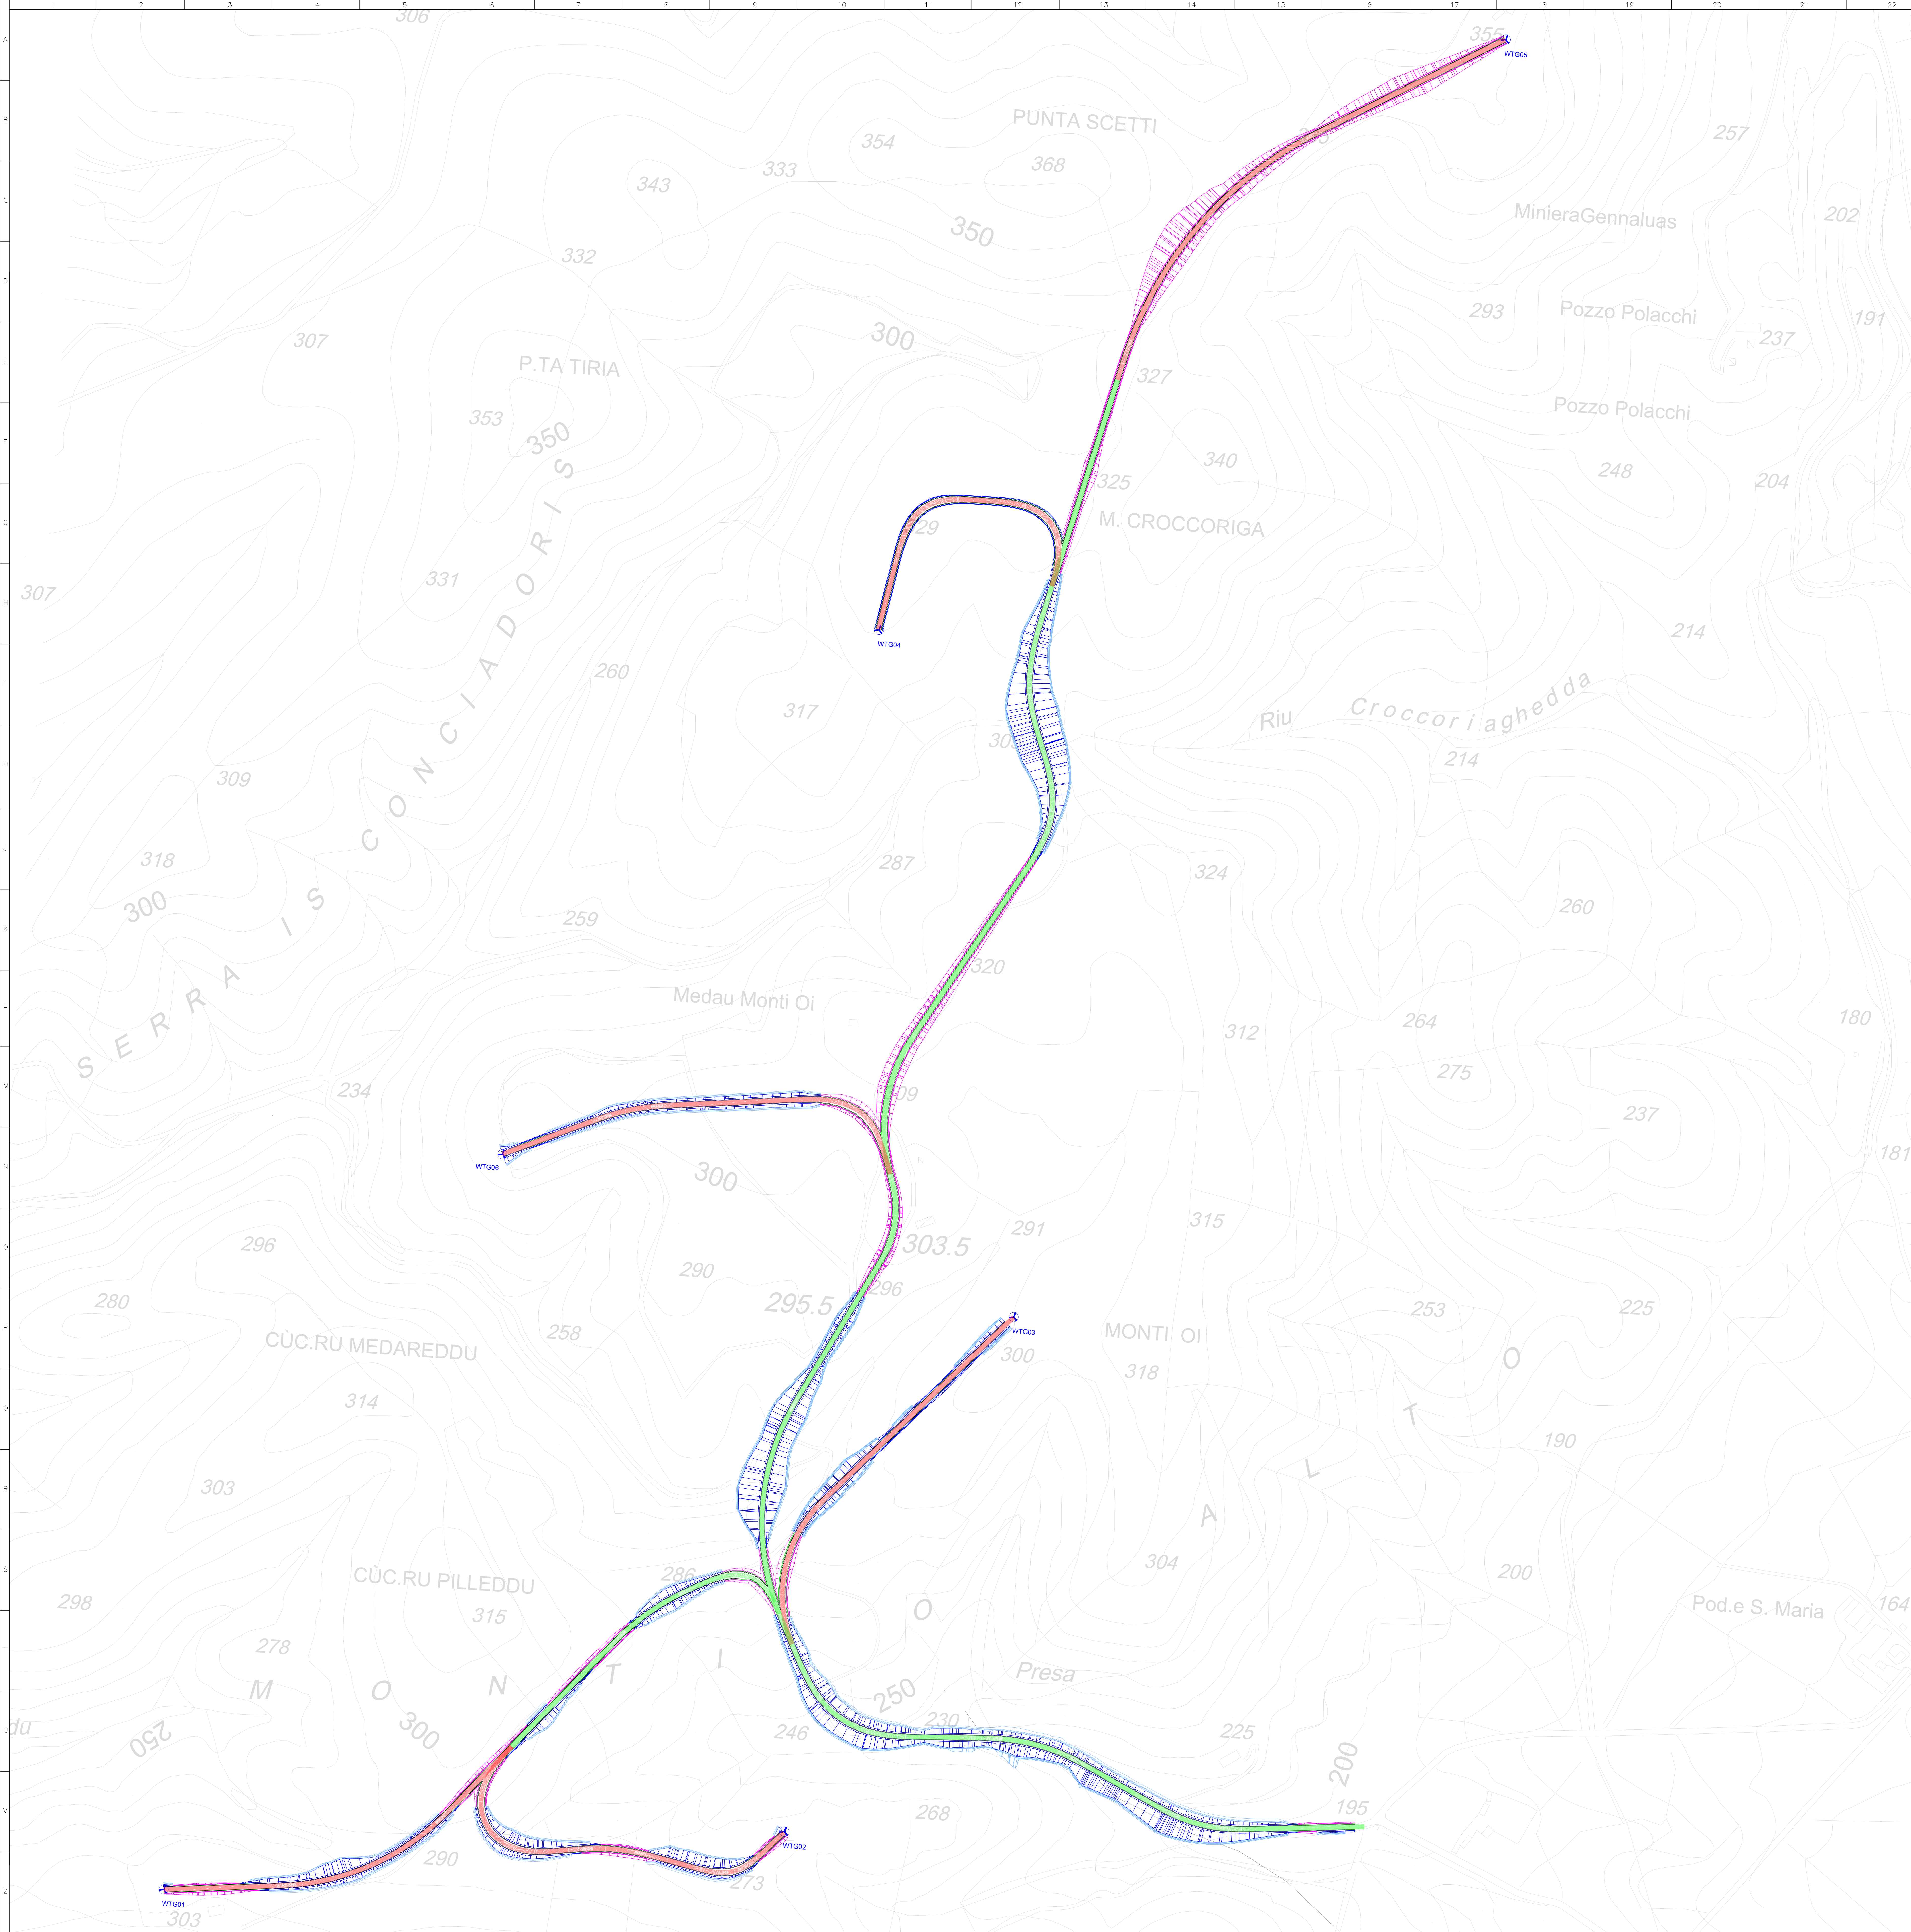

DOCUMENTO DI RIFERIMENTO				N.	

LEGENDA RETE VIARIA PARCO EOLICO

- TRATTO STRADALE IN STERRO
- TRATTO STRADALE IN RIPORTO
- CUNETTA
- FOSSO
- TRONCO IN ADEGUAMENTO
- TRONCO EX NOVO

O		27/09/2022		DEFINIZIONE		CORSO	
REV. V		DATA		PRELAVORO		INTERVENTO	
						SITO/LOCALITA'	
						IOLEBIA	

N° Contratto		Questo documento è di proprietà della Società che tutelerà i propri diritti secondo la Legge						
1-IMP-05944								
FORMATO		A0						
SCALA		1:2000						
DATA		27/09/2022						
DISEGNO N°		HH06944-IG-PD-EC-03				REV.	FG.	DI
UNITA' DI MISURA						0	0	1
						0	0	1

NUMERO DOCUMENTO: HH06944-IG-PD-EC-03_PARTICOLARI ACCESSI E VIABILITA' PRINCIPALE INTERNA.dwg

ATTIVITA' DI PROGETTAZIONE PIPELINE WIND SARDEGNA
PARTICOLARI ACCESSI E VIABILITA' PRINCIPALE INTERNA