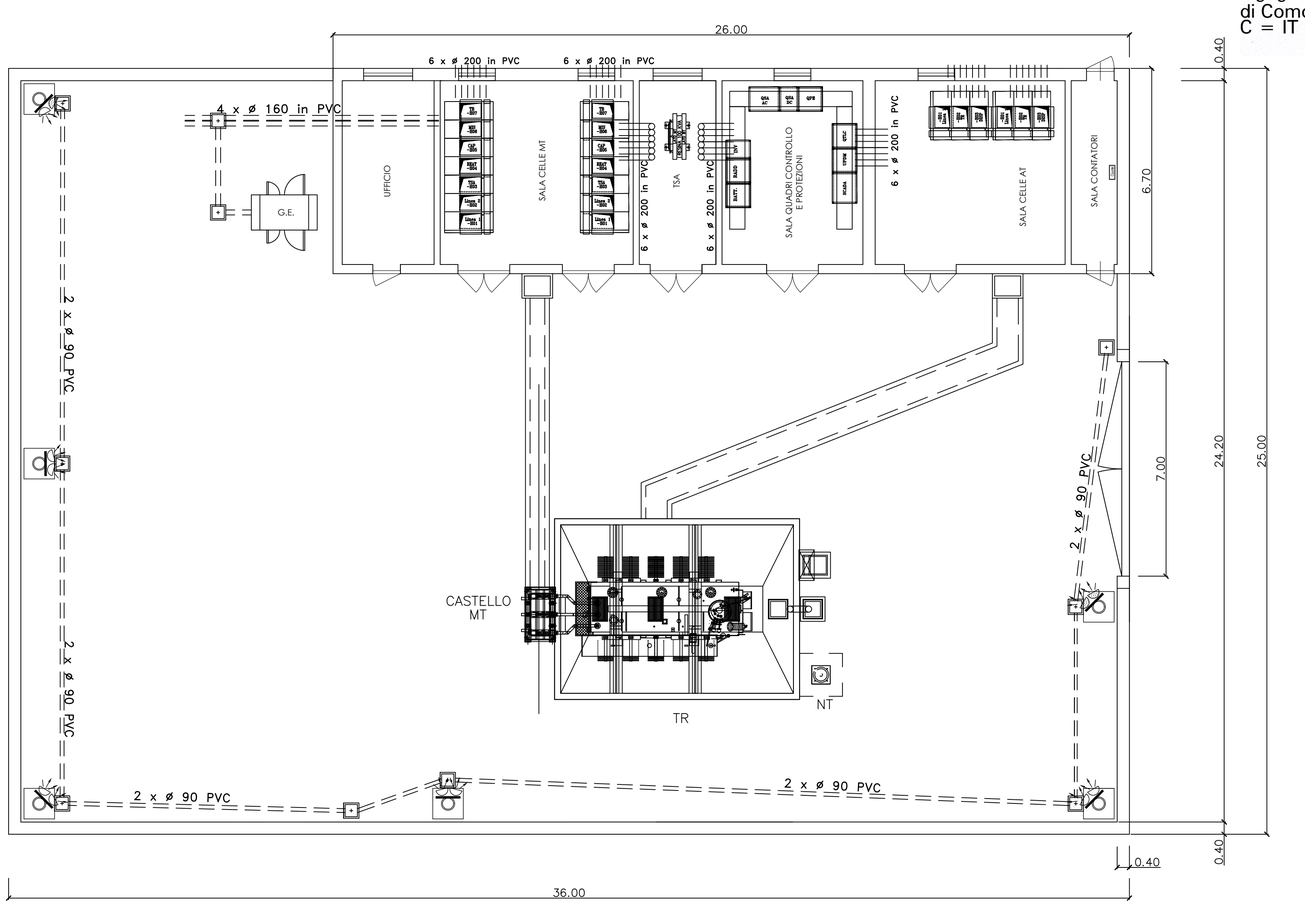

Firmato digitalmente da

GIACOMO PONTIGGIA

O = Ordine degli Ingegneri della Provincia di Como
C = IT

LEGENDA

- Pozzetto 800x1000
- Pozzetto 700x700
- Pozzetto 500x500
- Pozzetto 500x500 sigillabile
- Fondazione e palo illuminazione perimetrale

NOTA:
Tubi Ø 90 in PVC flessibile tipo FU15.
Tubi Ø 160 e 200 in PVC rigido serie pesante.
Coperchi pozzetti e cunicoli in PRFV con carico 5000 kg nella viabilità e 2000 kg altrove.

REV. N°	DESCRIZIONE	DATA	PREPARATO	CONTROLLATO	APPROVATO
A	EMISSIONE PER COMMENTI	29/09/2023	3E	ESPOSITO	CLERICI

Statkraft | wsp

SITO/LOCALITA'
IGLESIAS

N° Contratto
1-HH-0694A

Questo documento è di proprietà della Società che tutelerà i propri diritti secondo la Legge

ATTIVITA' DI PROGETTAZIONE PIPELINE WIND SARDEGNA

SOTTOSTAZIONE ELETTRICA UTENTE – PIANTE E SEZIONI ELETTROMECCANICHE

FORMATO A1
SCALA /
DATA *29/09/2023*

DISEGNO N° HH0694A-IG-PD-EC-07
REV. A
FG. *Sht.* 1 DI *of* 2

UNITA' DI MISURA
SCALA DI PLOTTAGGIO

NUMERO DOCUMENTO: **HH0694A-IG-PD-EC-07 – SOTTOSTAZIONE ELETTRICA UTENTE – PIANTE E SEZIONI ELETTROMECCANICHE.dwg**

A0

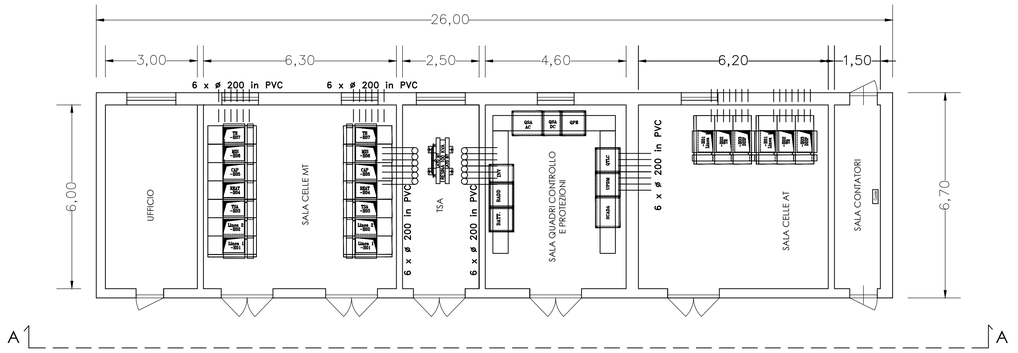

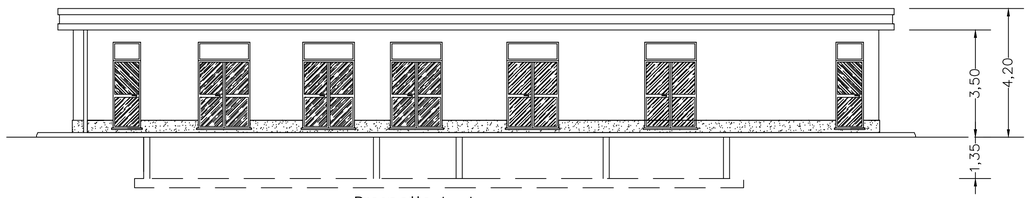

Prospetto A - A

LEGENDA

- Pozzetto 800x1000
- Pozzetto 700x700
- Pozzetto 500x500
- Pozzetto 500x500 sigillabile
- Fondazione e palo illuminazione perimetrale

NOTA:
Tubi Ø 90 in PVC flessibile tipo FU15.
Tubi Ø 160 e 200 in PVC rigido serie pesante.
Coperchi pozzetti e cunicoli in PRFV con carico 5000 kg nella viabilità e 2000 kg altrove.

REV. N°	DESCRIZIONE	DATA	PREPARATO	CONTROLLATO	APPROVATO
A	EMISSIONE PER COMMENTI	29/09/2023	3E	ESPOSITO	CLERICI

Statkraft | wsp

SITO/LOCALITA'
IGLESIAS

N° Contratto
1-HH-0694A

Questo documento è di proprietà della Società che tutelerà i propri diritti secondo la Legge

ATTIVITA' DI PROGETTAZIONE PIPELINE WIND SARDEGNA

SOTTOSTAZIONE ELETTRICA UTENTE – PIANTE E SEZIONI ELETTROMECCANICHE

FORMATO A1
SCALA /
DATA *29/09/2023*

DISEGNO N° HH0694A-IG-PD-EC-07
REV. A
FG. Sht. 2 of 2 DI

UNITA' DI MISURA
SCALA DI PLOTTAGGIO

NUMERO DOCUMENTO: **HH0694A-IG-PD-EC-07 – SOTTOSTAZIONE ELETTRICA UTENTE – PIANTE E SEZIONI ELETTROMECCANICHE.dwg**

A0