




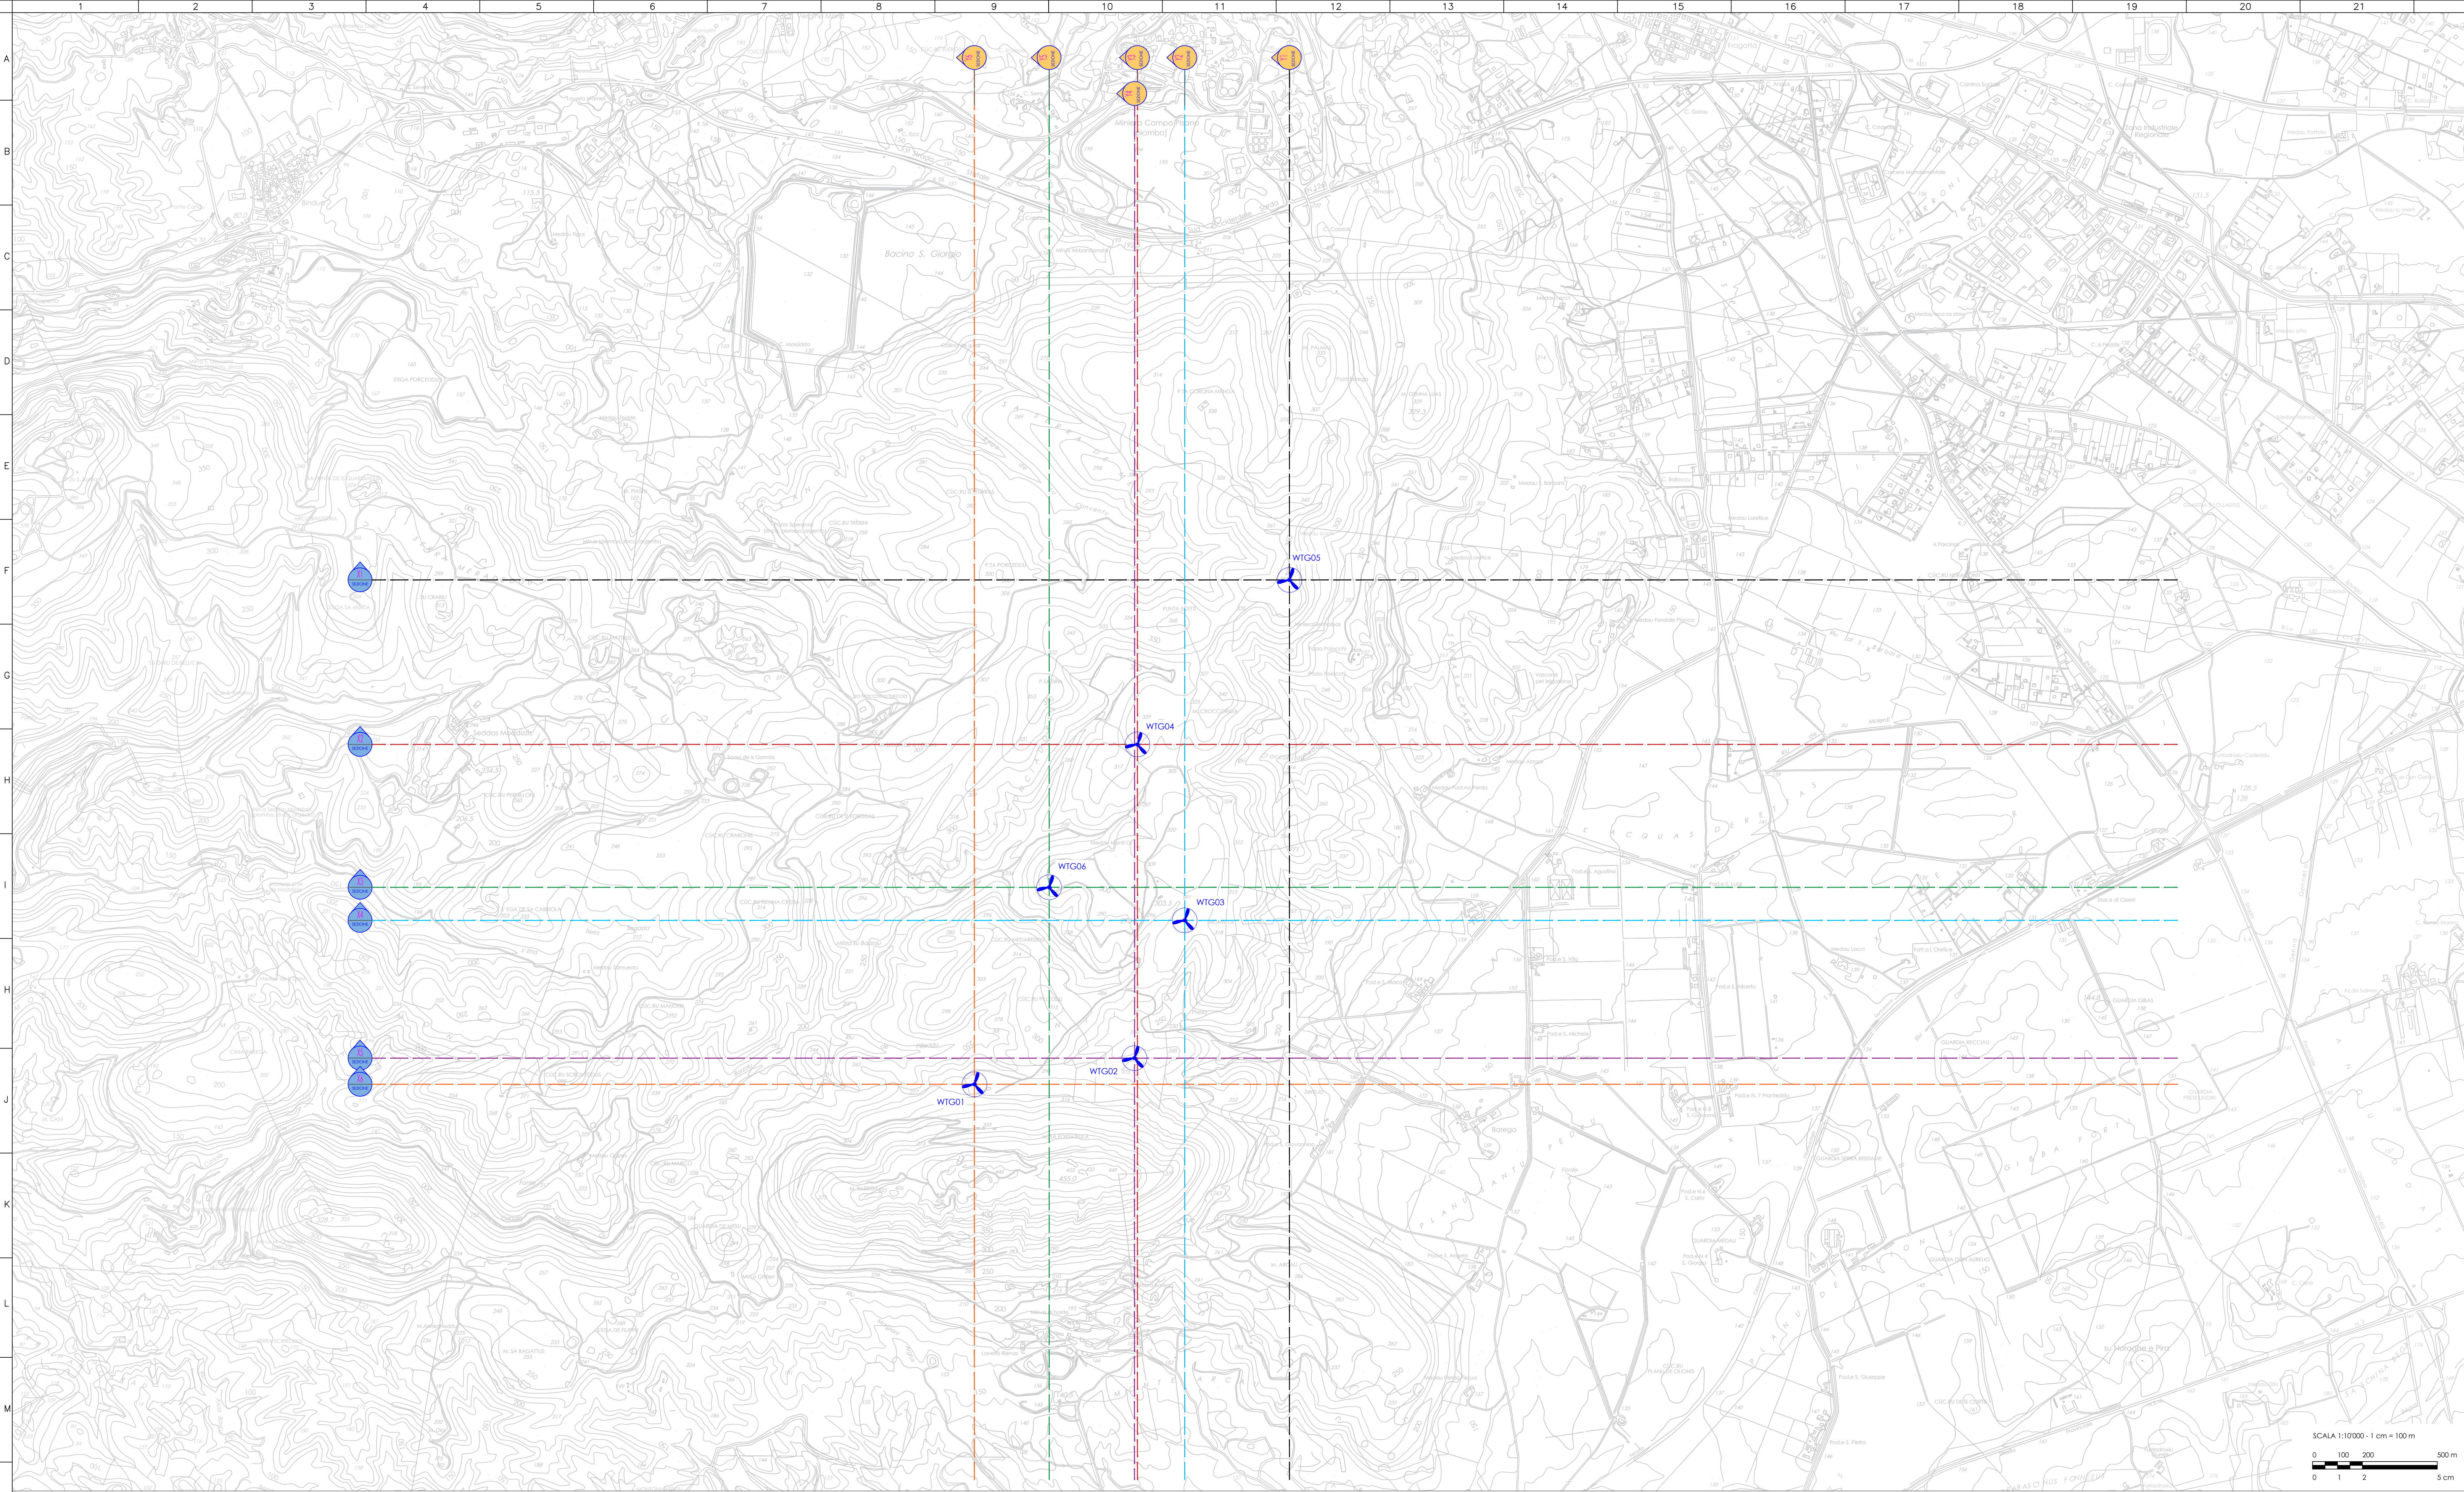


SEZIONE TRASVERSALE (Y)

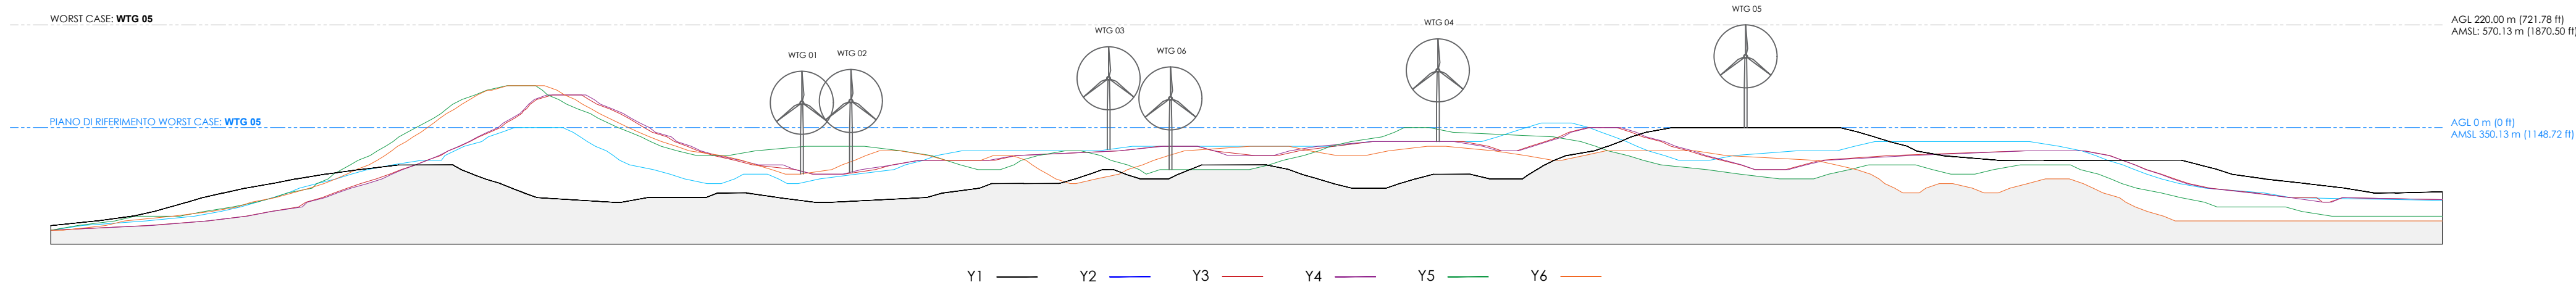

SEZIONE LONGITUDINALE (X)

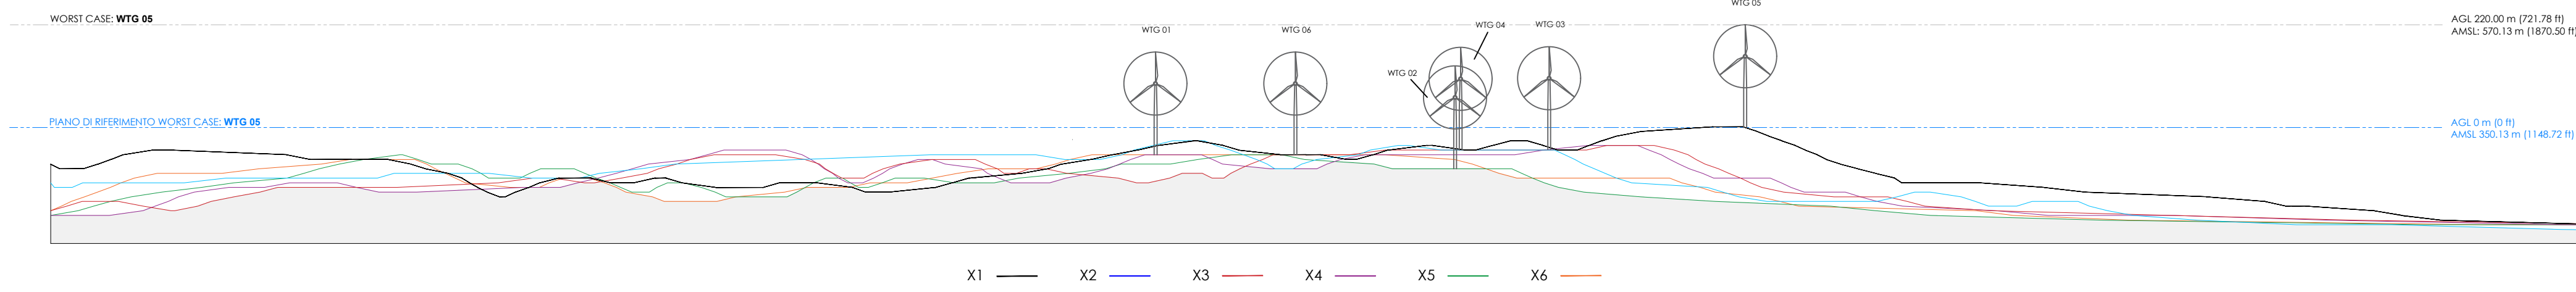

DOCUMENTI DI RIFERIMENTO		N.

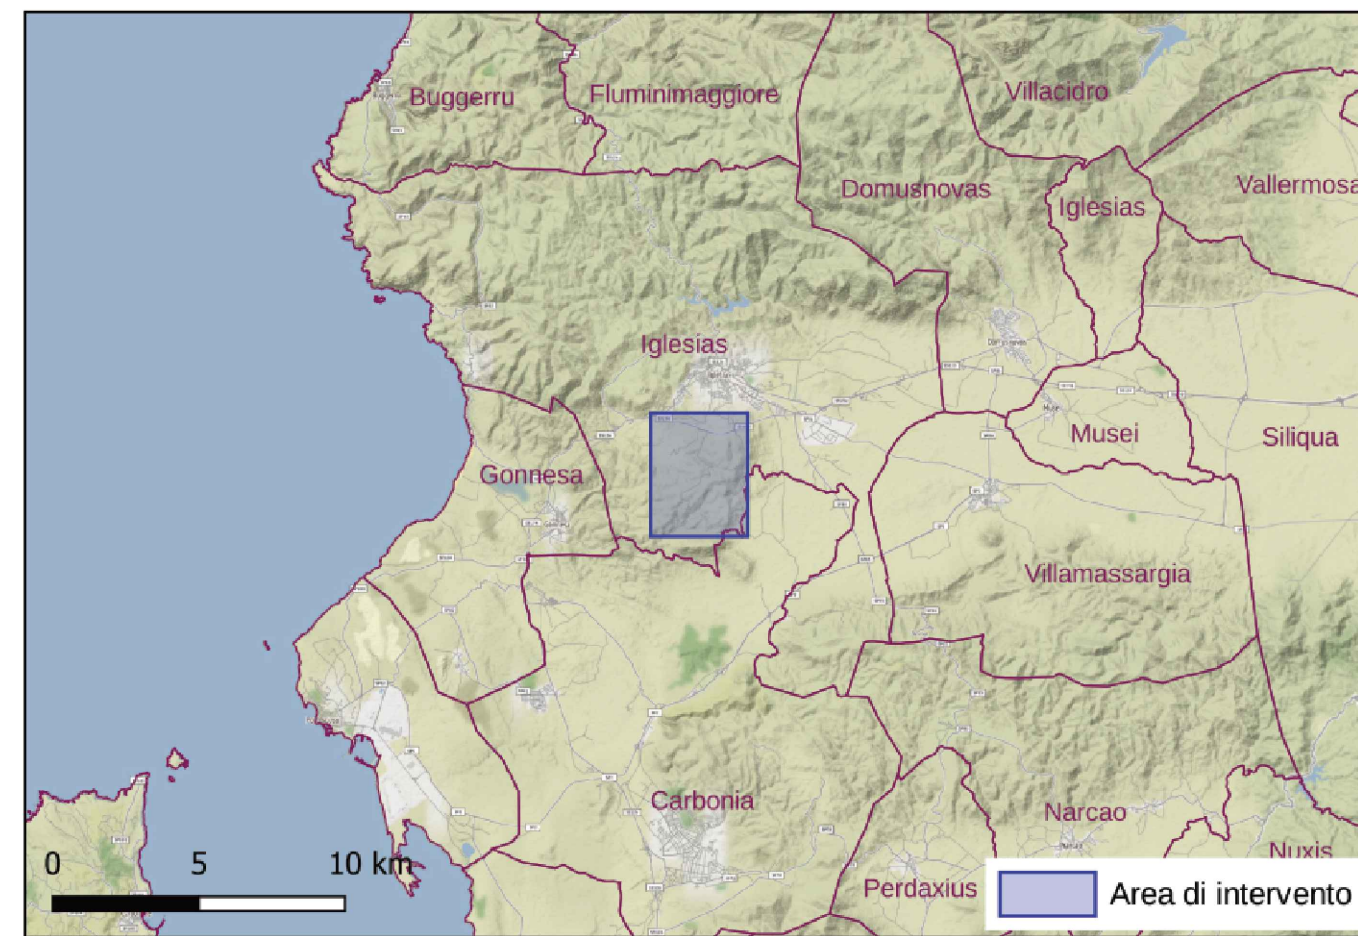

LEGENDA

- Aerogeneratori
- Orientamento sezione longitudinale (X)
- Orientamento sezione trasversale (Y)

LEGENDA SEZIONE

WTG_ID	SEZIONE (X)/(Y)
WTG_01	X6/Y6
WTG_02	X5/Y5
WTG_03	X4/Y4
WTG_04	X3/Y3
WTG_05	X1/Y1
WTG_06	X5/Y5

QUOTE AGL E AMSL DEGLI AEROGENERATORI NEI SISTEMI METRICO E ENGLOASSONE

ID WTG	QUOTA TERRENO (m s.l.m.)	AGL (m)	AMSL (m)	AGL' (ft)	AMSL' (ft)
WTG01	297.03	220.00	517.03	721.78	1696.29
WTG02	285.59	220.00	485.59	721.78	1593.15
WTG03	300.10	220.00	520.10	721.78	1706.36
WTG04	319.48	220.00	539.48	721.78	1789.93
WTG05	350.13	220.00	570.13	721.78	1870.50
WTG06	295.73	220.00	515.73	721.78	1692.02

NOTE:

AGL: Quota al di sopra del livello del suolo - Ricavabile come somma tra altezza del mazzo e il raggio del rotore.

AMSL: Quota al di sopra del livello medio del mare - Ricavabile come somma tra la quota del terreno e la quota AMSL prima definita.

A		EMMISSIONE PER COMMENTI	04/09/2023	PAIMAS	ESPORTO	CLERICI			
REV. N°		DESCRIZIONE	DATA	PREPARATO	CONTROLLATO	APPROVATO			
				SITO/LOCALITA'					
N° Contratto		Questo documento è di proprietà della Società che tutelerà i propri diritti secondo la Legge							
I-HH-0694A		ATTIVITA' DI PROGETTAZIONE PIPELINE WIND SARDEGNA							
FORMATO		A0							
SCALA		1:10000							
DATA		04/09/2023							
DISEGNO		N°	HH0694A-IG-PD-PL-16B			REV. A			
UNITA' DI MISURA					FG. 01	DI 1			
NUMERO DOCUMENTO:		HH0694A-IG-PD-PL-16B_Allegato relazione aeronautica-sezioni.dwg			SCALA DI PLOTTAGGIO				
					1:10'000				