


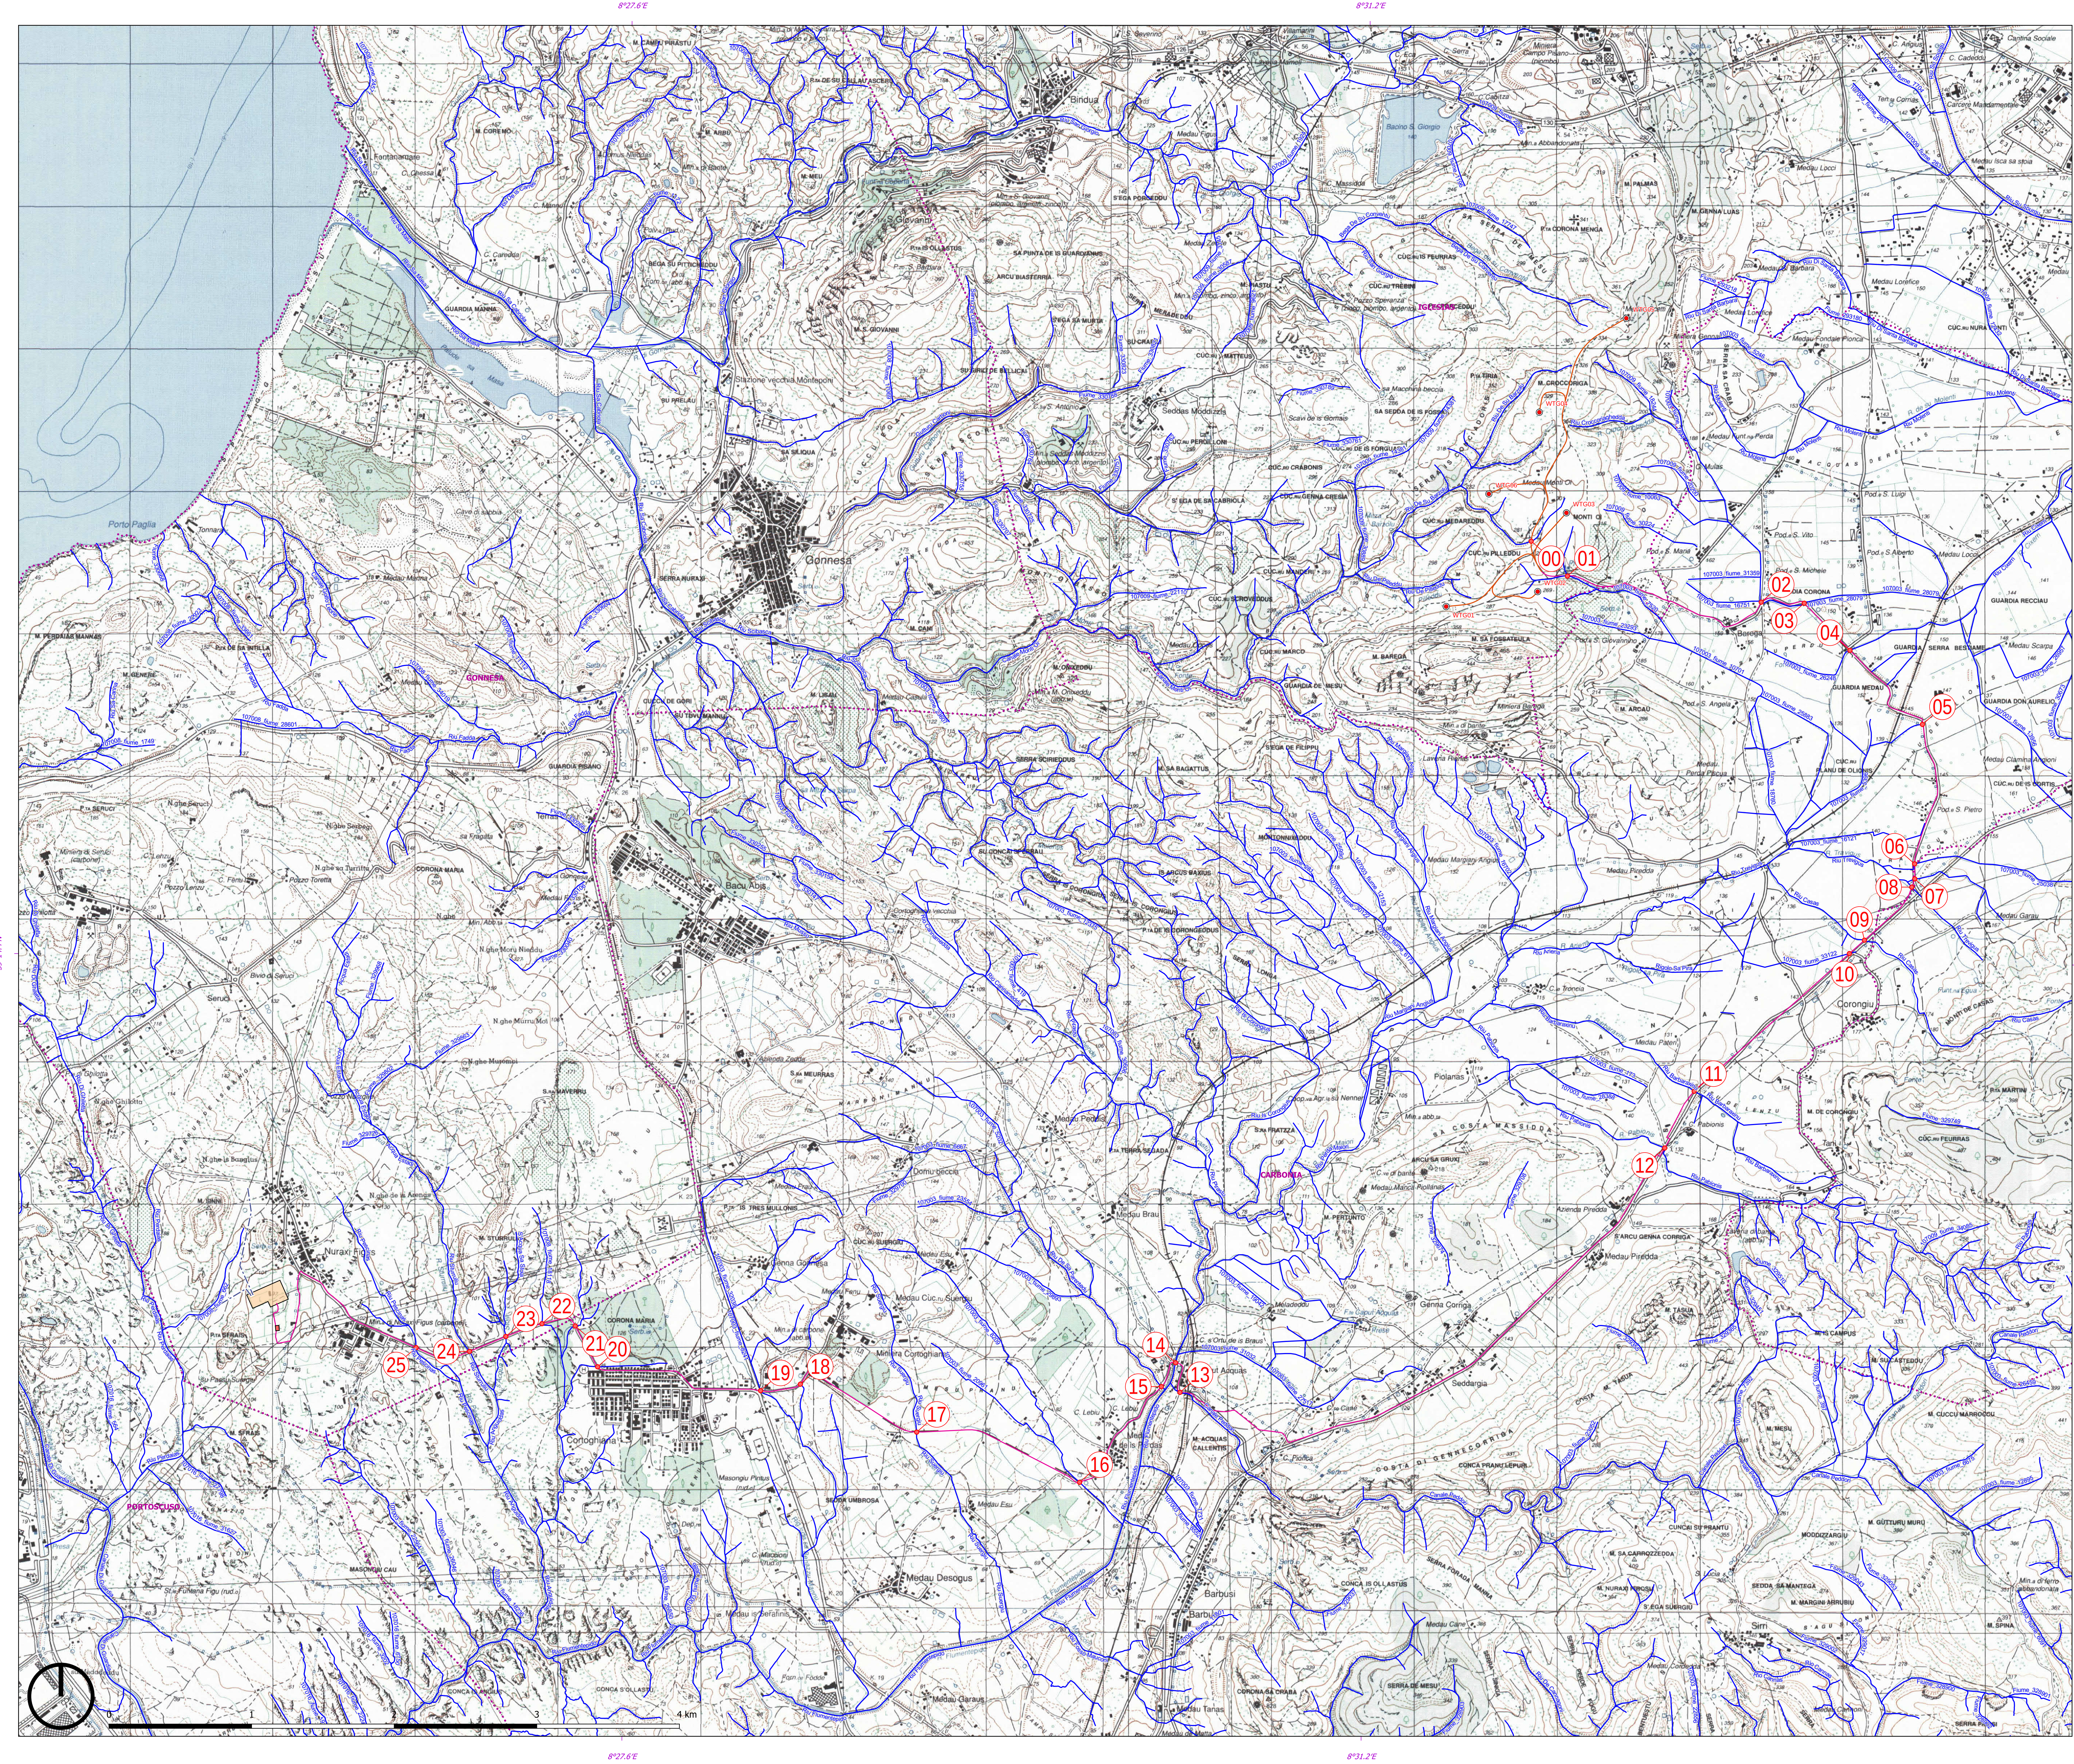

LEGENDA

Layout di progetto

Aerogeneratori

Cavidotti interni impianto

Cavidotti di connessione RTN (30kV)

Cabina di Step Up (utente)

Nuova SSE Gonnese 220/36 kV

Raccordo alla RTN 220kV

Nuova SSE Gonnese 220/36 kV

Cartografia di base


Limite Comune

Interferenze con reticolo idrico Strahler

Interferenza rilevata

Elemento idrico Strahler

ID	NOME CORSO D'ACQUA	N. STRAHLER
00	107009 FIUME 27591	1
01	107009 FIUME 32398	1
02	107003 FIUME 28079	2
03	107003 FIUME 28079	2
04	107003 FIUME 26248	1
05	107003 FIUME 17365	1
06	107003 FIUME 25038	3
07	107009 FIUME 20259	2
08	RIU TREVIGUS	1
09	RIU CASAS	1
10	107003 FIUME 33122	1
11	RIU BARBARAXINU	2
12	RIU PABIONIS	4
13	CANALE PEDDORI	1
14	RIU FLUMENTERPIDO	5
15	RIU DE SA PARENTEDU	3
16	107003 FIUME 24986	2
17	RIU SUERGII	1
18	RIGAGNOLO SA BENAZZU MANNU	3
19	107003 FIUME 18162	3
20	107003 FIUME 20991	1
21	107003 FIUME 32064	2
22	107008 FIUME 18118	1
23	S'ACQUA SA STOIA	3
24	RIU STURRULIU	3
25	RIU PESCHINAS	2

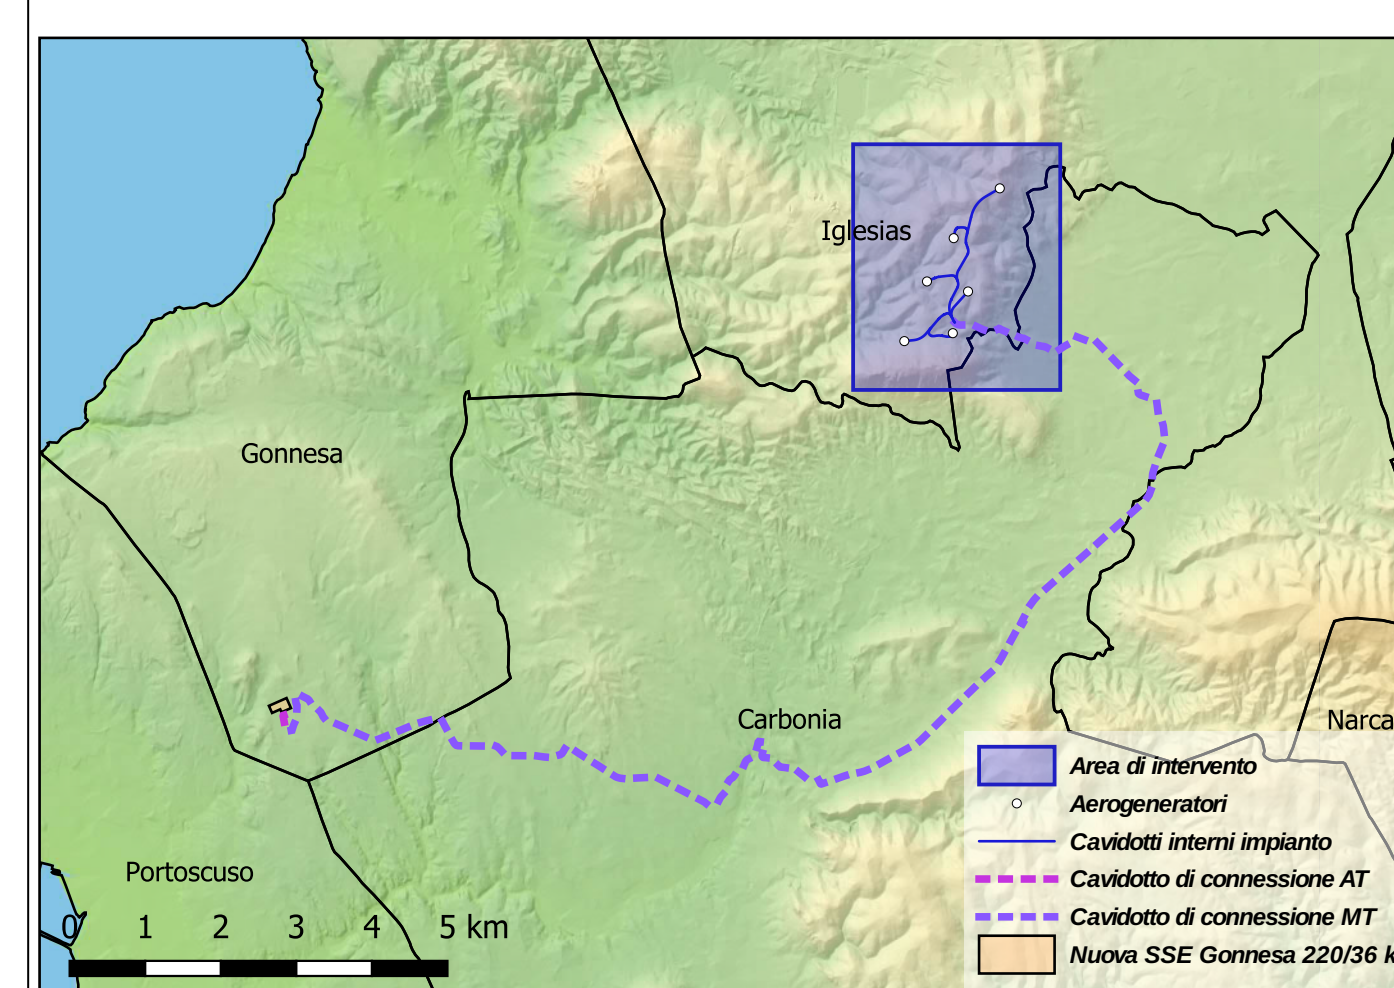

0

EMISIONE FINALE

16/10/2023

FRANZONI

ESPOSITO

CLERICI

REV. N°

DESCRIZIONE

DATA

PREPARATO

CONTROLLATO

APPROVATO

STO/LOC.AUT.A

IGLESIAS

N° Contratto

1-HH-0694A

FORMATO

A0

SCALA

1:15000

DATA

16/10/2023

Questo documento è di proprietà della Società che tutelerà i propri diritti secondo la Legge

ATTIVITA' DI PROGETTAZIONE PIPELINE WIND SARDEGNA

PLANIMETRIA INTERFERENZE RETICOLO IDROGRAFICO

DISEGNO N°

HH0694A-IG-PD-PL-19

UNITA' DI MISURA

SCALA DI PILOTAGGIO

1:15000

Il presente documento è di proprietà aziendale. La società/tutelerà i propri diritti a termini di legge. This document is Company Property. The company/tutelerà reserves all rights.