


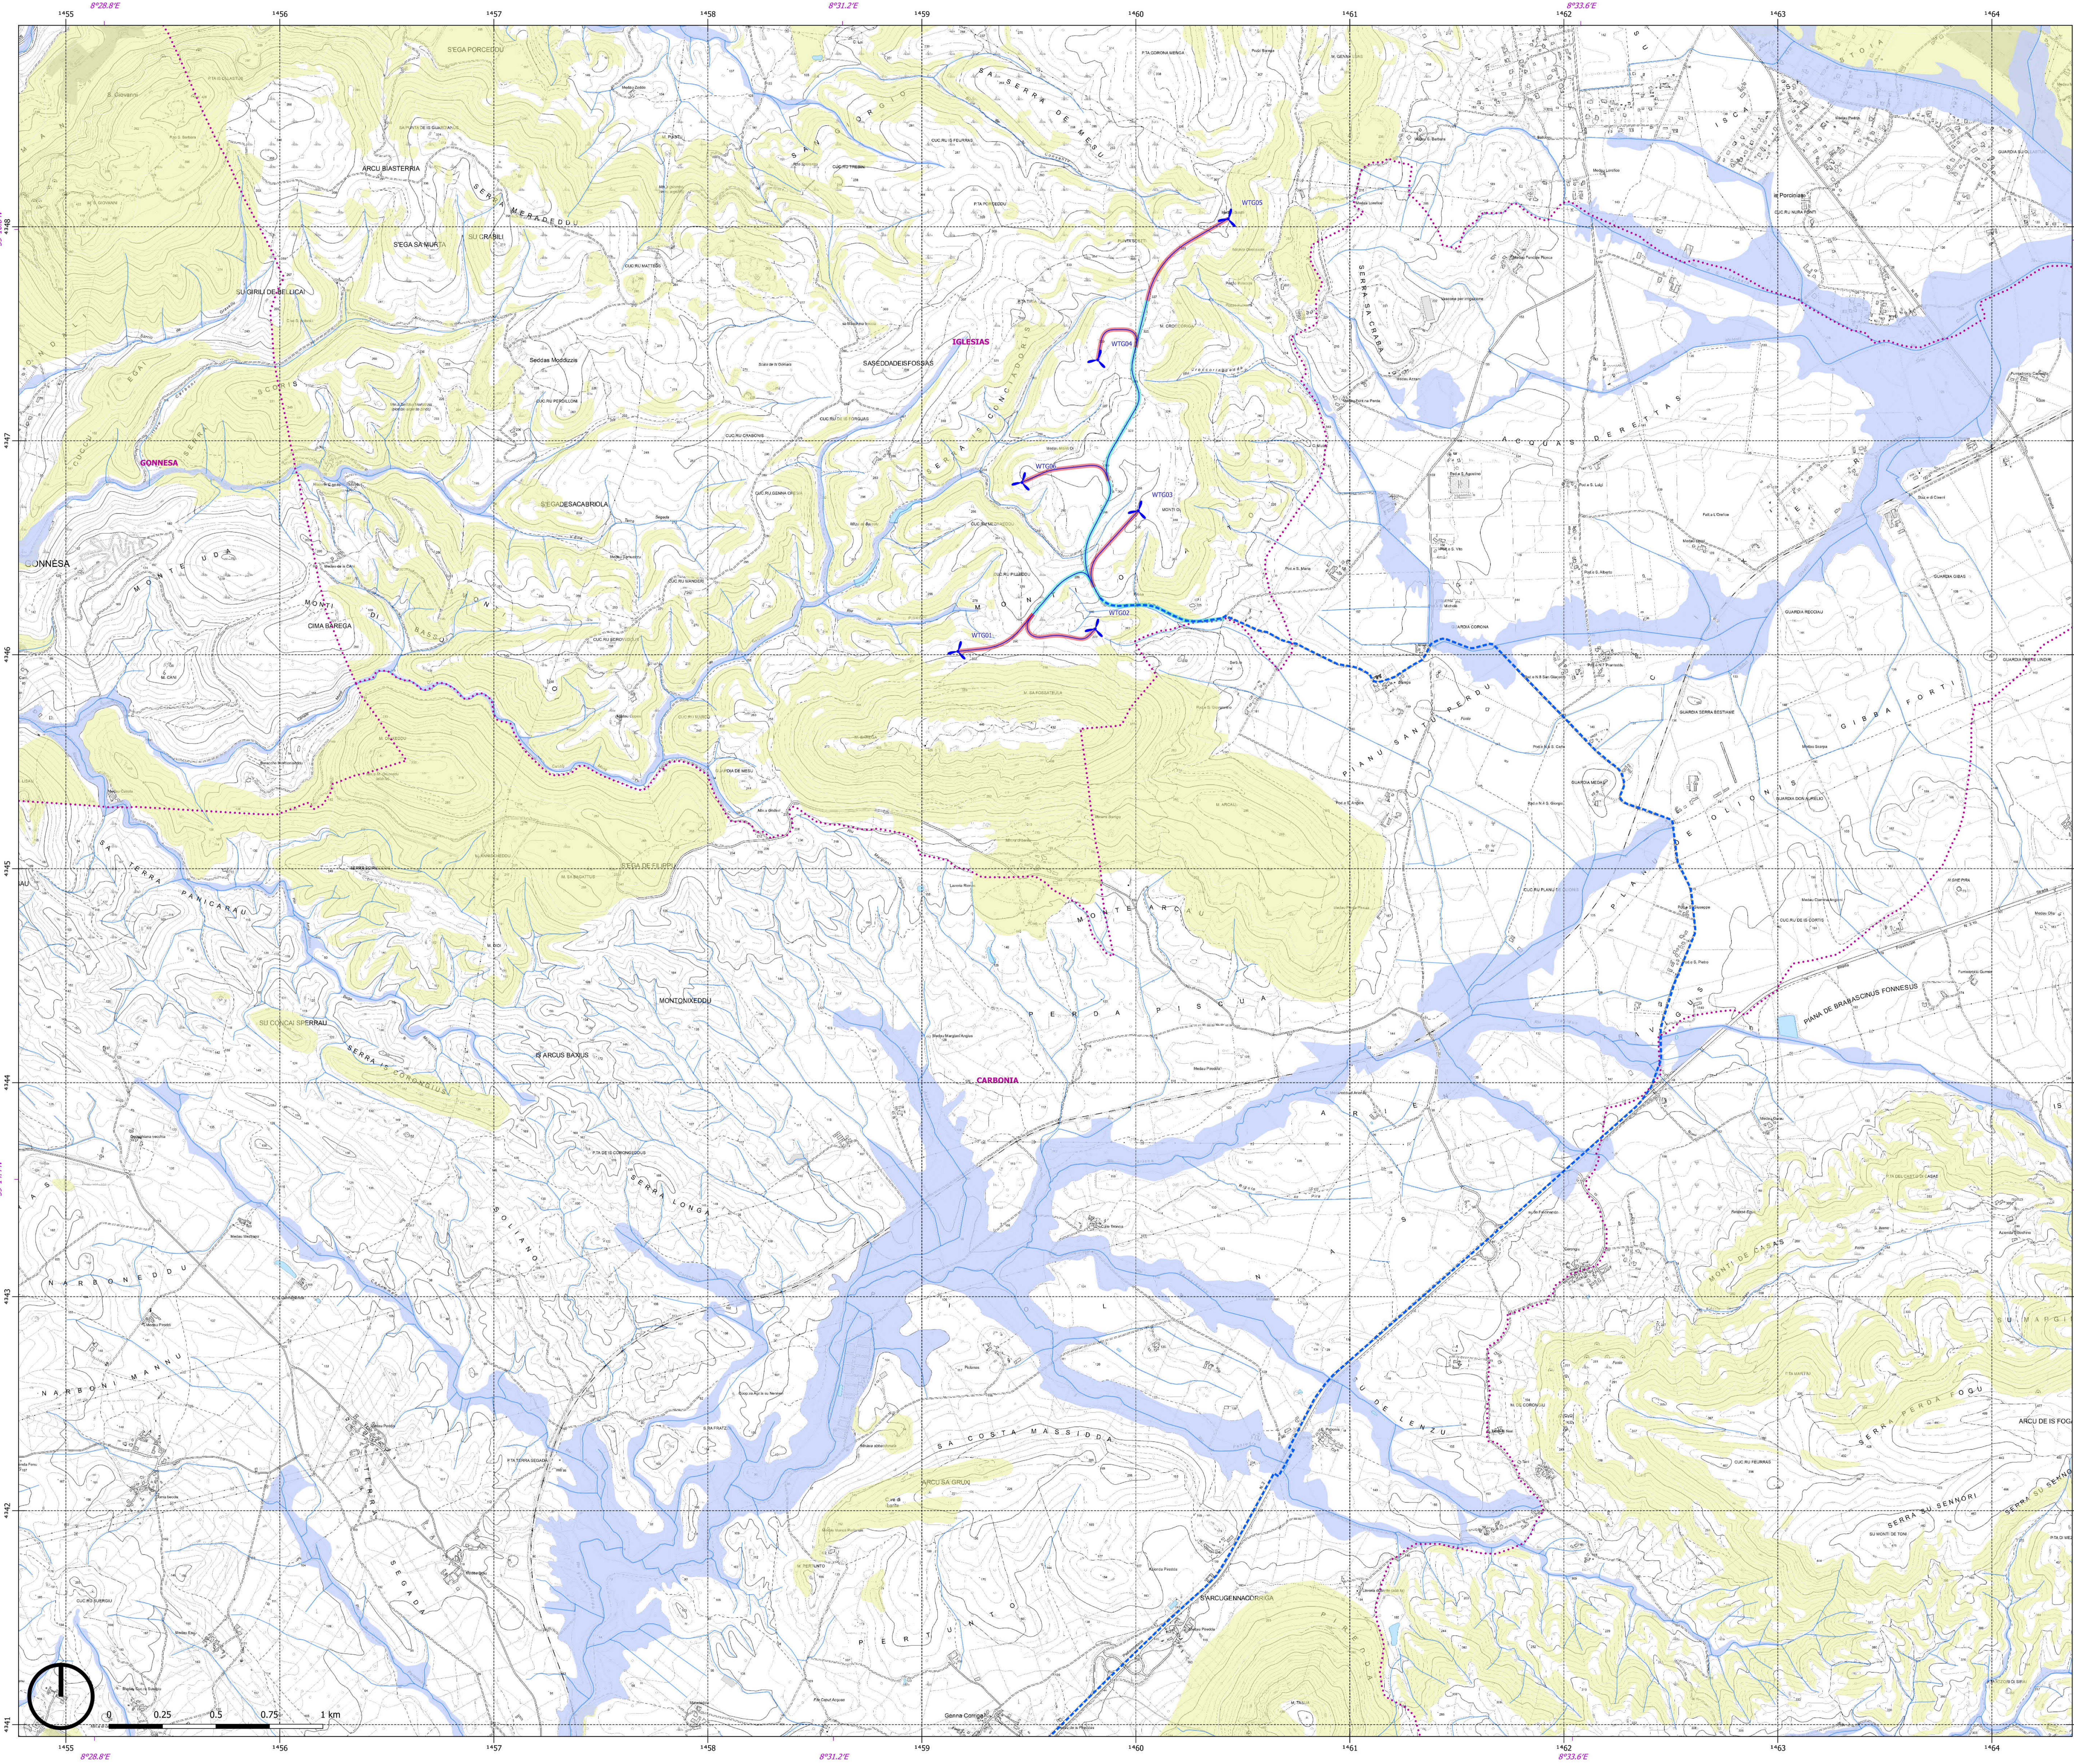

LEGENDA

- Aerogeneratori
- Cavidotti interni impianto
- Cavidotto di connessione MT
- Viabilità di servizio del parco eolico: Nuovi tracciati stradali [NTS]
- Viabilità di servizio del parco eolico: Tracciati stradali adeguati al trasporto [SDT]

Aree Non Idonee: Assetto Idraulico*

Aree Non Idonee: Assetto Geomorfologico*


Pericolo Idraulico (H1-H4) Agg. Dic. 2022

Pericolo Geomorfologico (Hg2-Hg4) Agg. Dic. 2022


Cartografia di base

- Limite Comune
- Elementi idrici
- Invaso
- Infrastruttura stradale principale
- Centri abitati

* Per i dettagli si vedano le tavole dedicate al PAI, PGRA.

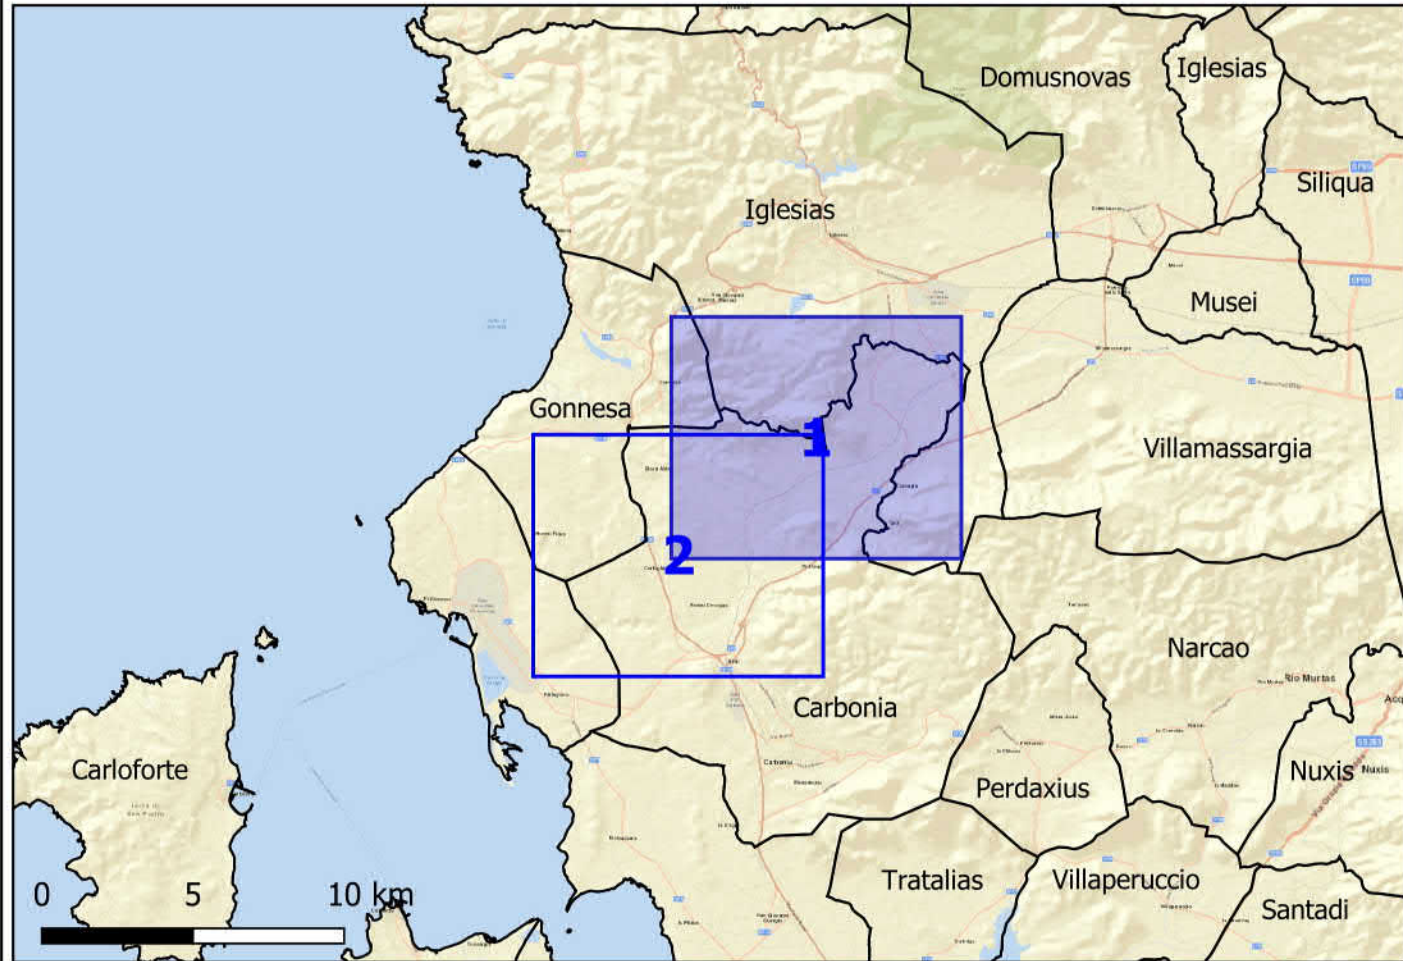


0	EMISSIONE FINALE			03/11/2023	GARAU	ESPOSITO	CLERICI		
REV. 01	DESCRIZIONE			DATA	REDATTORE	CONFERMATO	APPROVATO		
 Statkraft						SITO/LOCALITA' IGLESIAS			
N° Contratto		Questo documento è di proprietà della Società che tutelerà i propri diritti secondo la Legge							
1-HH-0694A									
FORMATO		AD							
SCALA		1:10.000							
DATA		03/11/2023							
ATTIVITA' DI PROGETTAZIONE PIPELINE WIND SARDEGNA									
INQUADRAMENTO OPERE SU CARTOGRAFIA AREE NON IDONEE: ASSETTO IDROGEOLOGICO									
DISEGNO N°		HH0694A-IG-PD-PL-35				REV. 0	FOL. 2.1	4	
UNITA' DI MISURA		SISTEMA DI RIFERIMENTO				SCALA DI RIFERIMENTO			
						1:10.000			

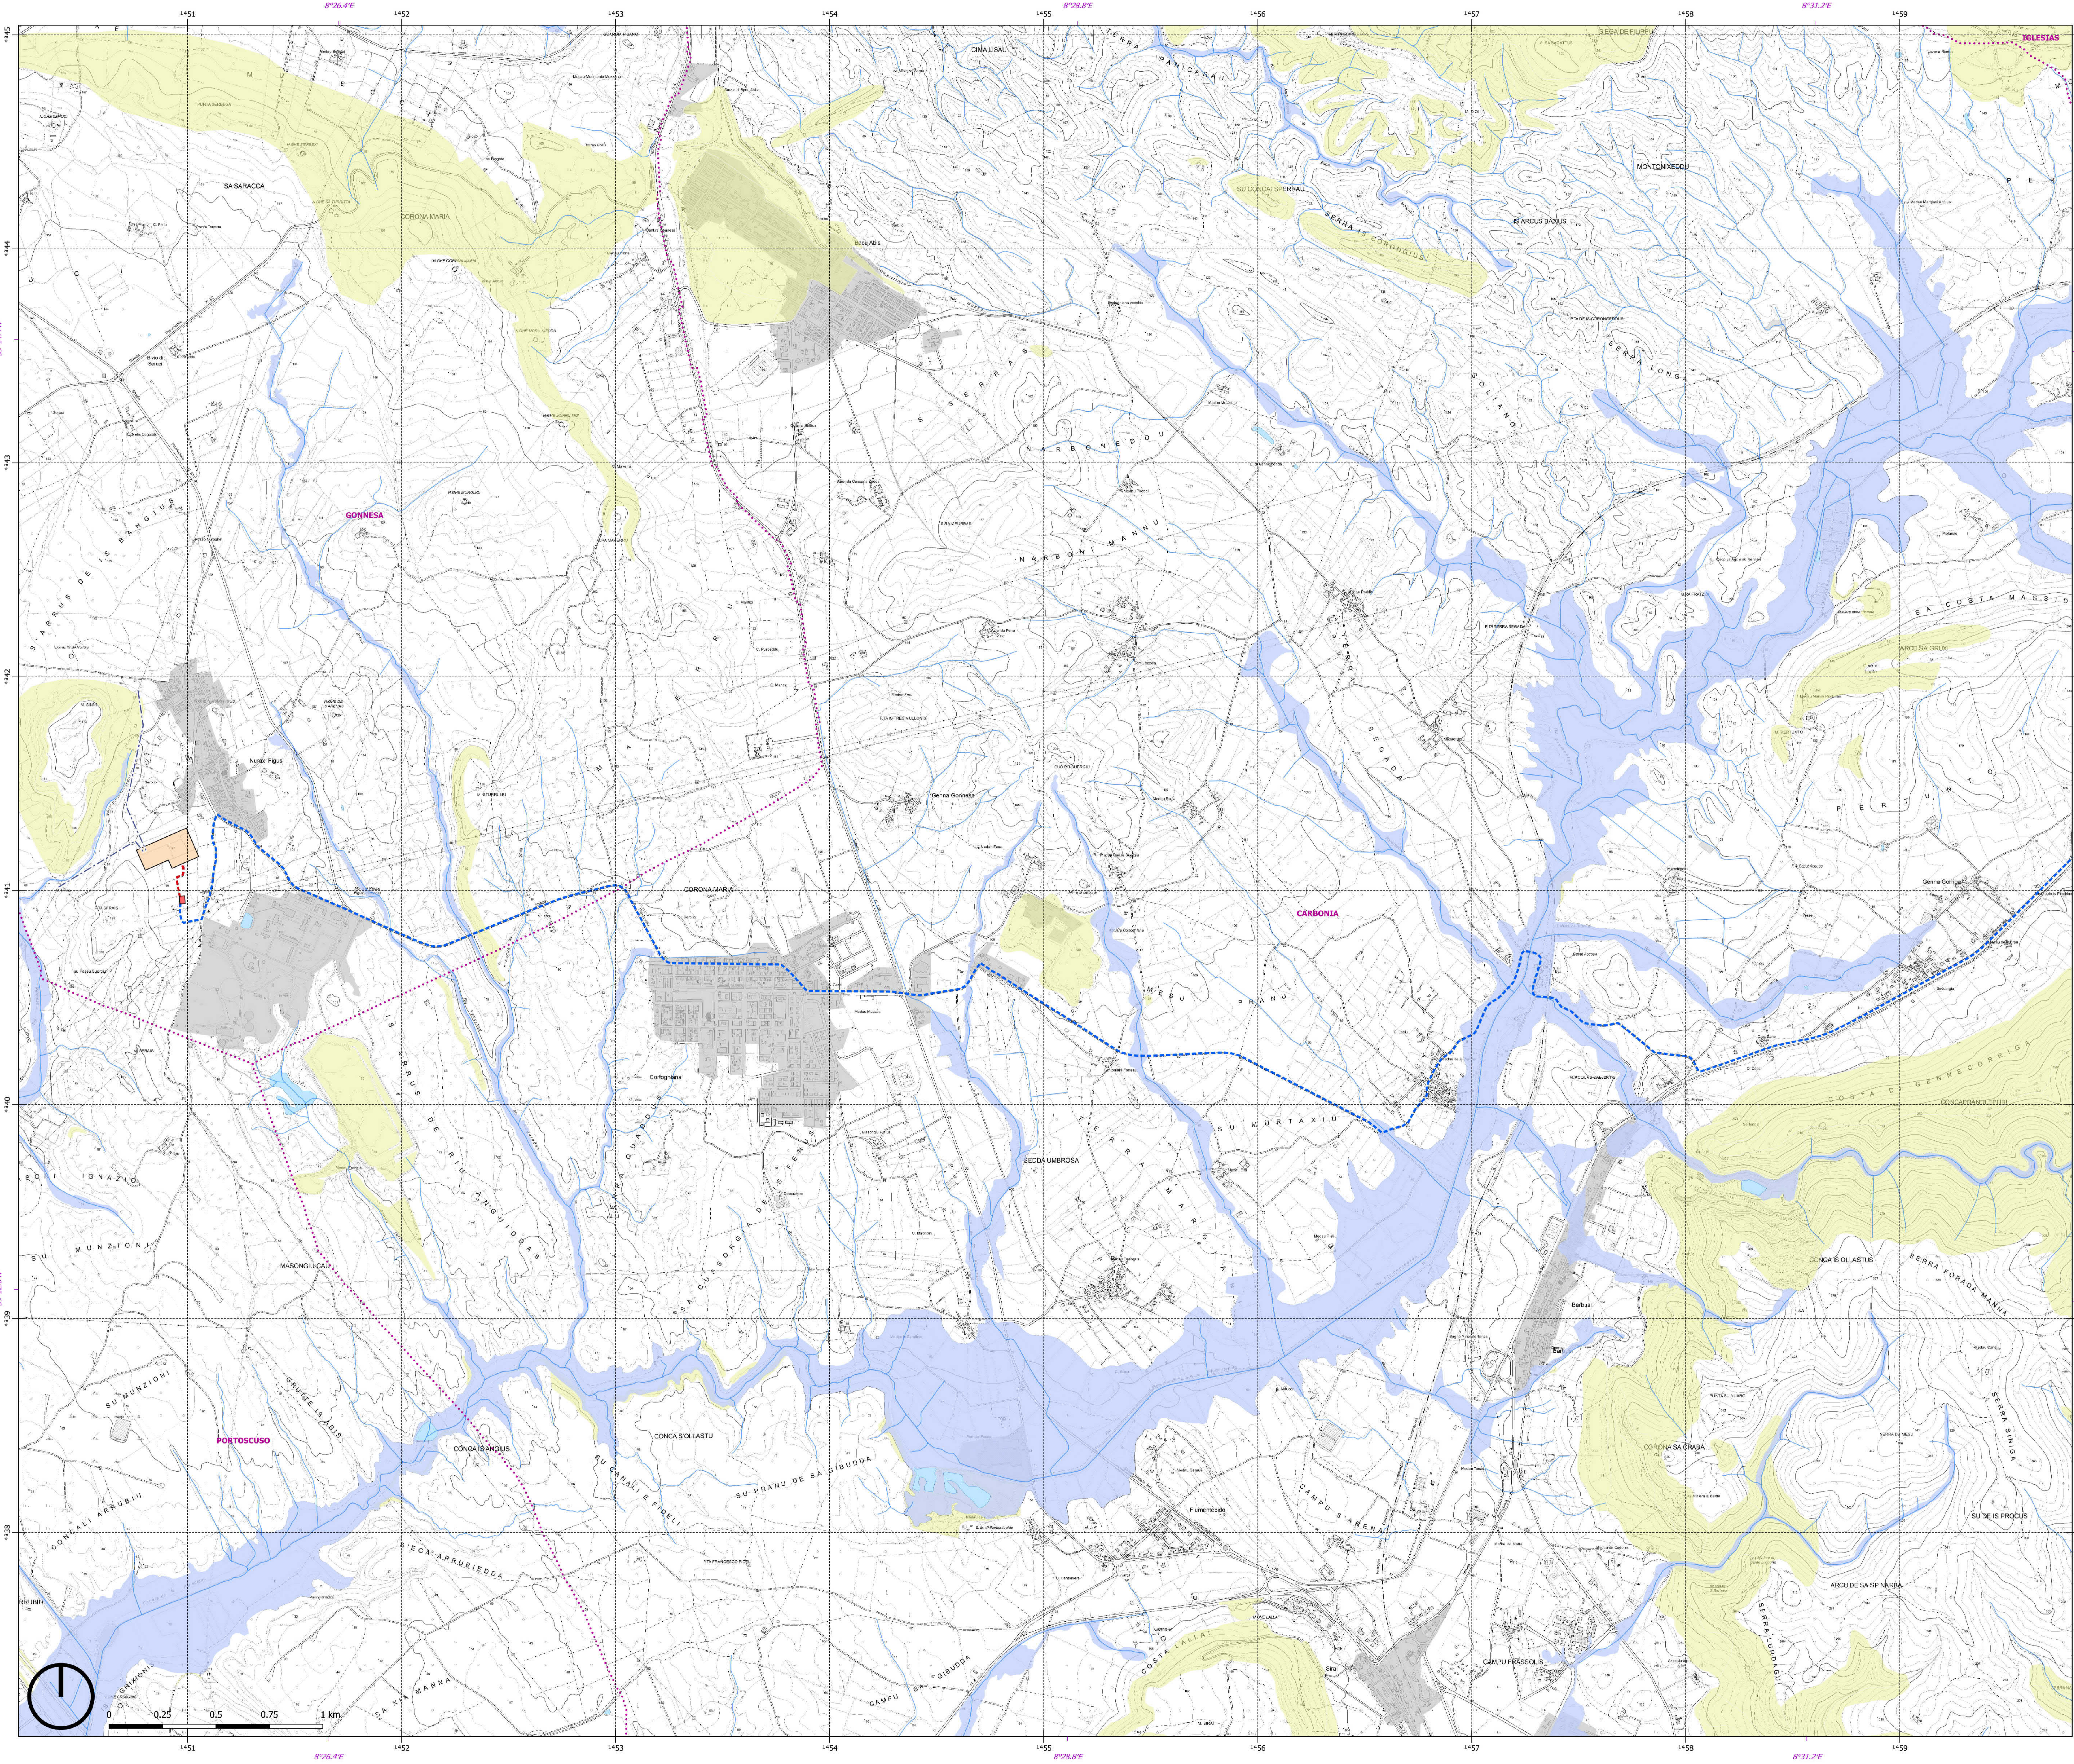

LEGENDA

- Cavidotto di connessione AT
- Cavidotto di connessione MT
- Cabina di Step Up (utente)
- Raccordo alla RTN 220kV
- Nuova SSE Gonnese 220/36 kV
- Pericolo Idraulico (H1-H4) Agg. Dic. 2022
- Pericolo Geomorfologico (H2-Hg4) Agg. Dic. 2022
- Cartografia di base**
- Limite Comune
- Elementi idrici
- Invaso
- Infrastruttura stradale principale
- Centri abitati

* Per i dettagli si vedano le tavole dedicate al PAI, PGRA.

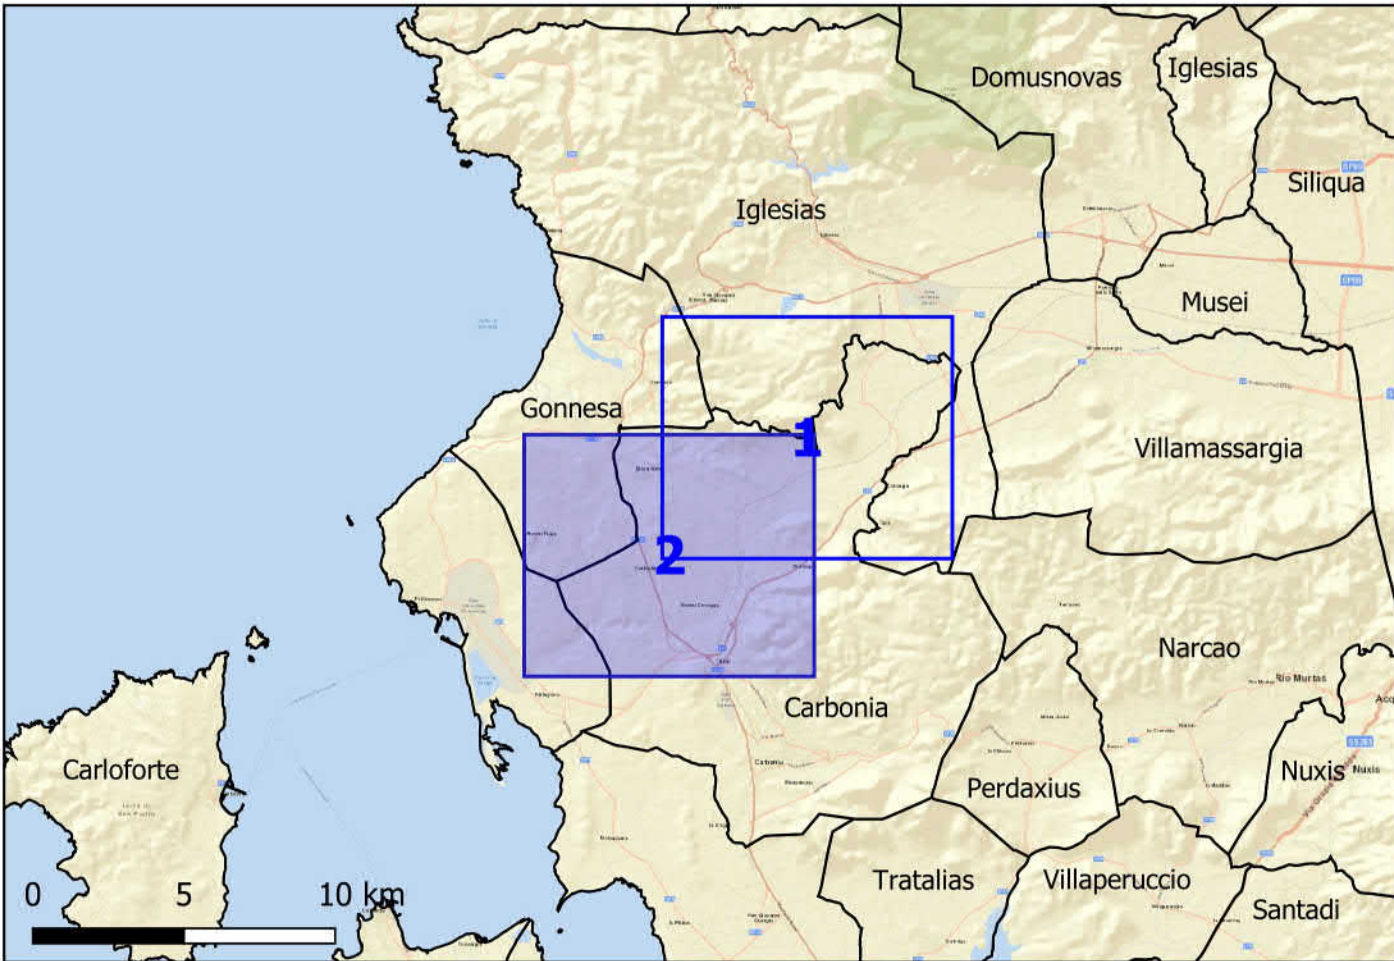

0		EMISSIONE FINALE											
REV. 01		DESCRIZIONE		DATA		03/11/2023		GARAU		ESPOSITO		CLERICI	
								PREPARATO		CONTROLLATO		APPROVATO	
								SIT/LOCALITA'					
								IGLESIAS					
N° Contratto				Questo documento è di proprietà della Società che lo utilizzi a propri fini secondo la Legge									
1-HH-0694A													
FORMATO				A3									
SCALA				1:10.000									
DATA				03/11/2023									
DISEGNO N°				HH0694A-IG-PD-PL-35									
UNITA' DI MISURA													