


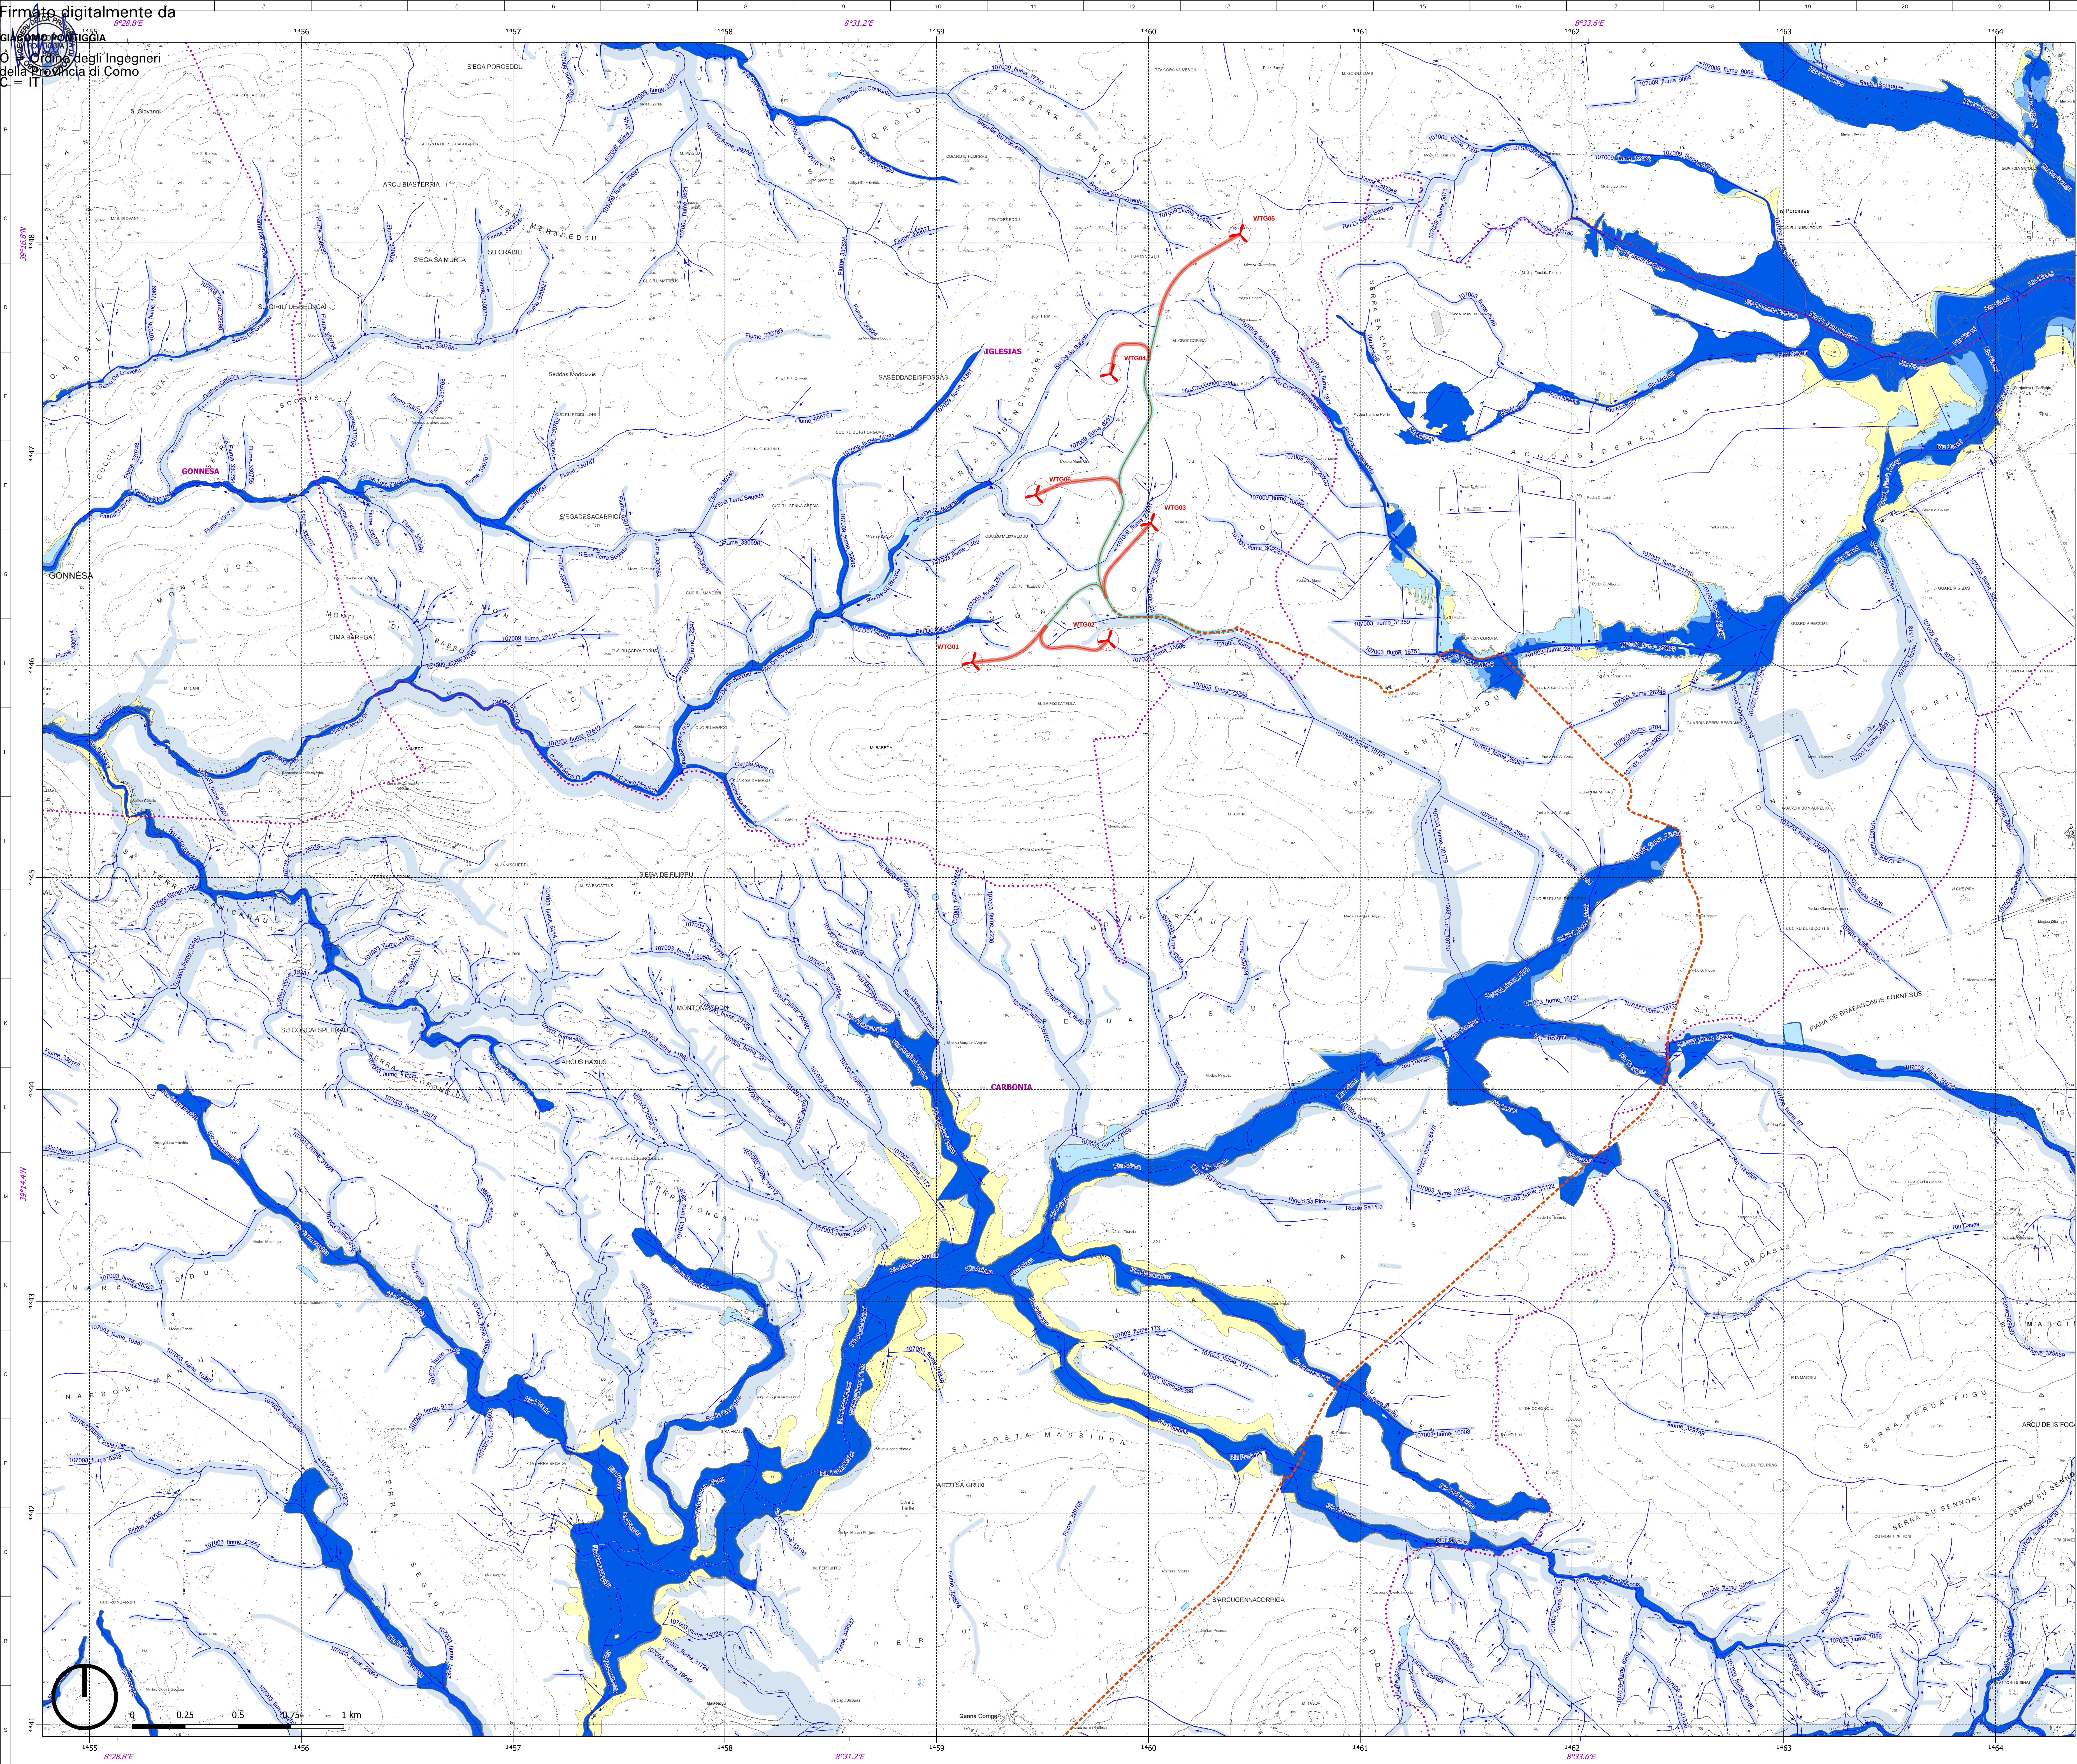

LEGENDA

Layout di progetto

- Aerogeneratori
- Cavidotti interni impianto
- Cavidotto di connessione MT
- Viabilità di servizio del parco eolico: Nuovi tracciati stradali [NTS]
- Viabilità di servizio del parco eolico: Tracciati stradali adeguati al trasporto [SDT]

Cartografia di base


- Limite Comune
- Elemento Idrico (2022)
- Invaso

Pericolo Idraulico Rev. Dic 2022 (H_i max)


- H1 - Aree a pericolosità idraulica Moderata o Fascia geomorfologica
- H2 - Aree a pericolosità idraulica Media
- H3 - Aree a pericolosità idraulica Elevata
- H4 - Aree a pericolosità idraulica Molto elevata

Fasce di prima salvaguardia (Art. 30 Ter NTA PAI)

- 10 m
- 25 m
- 50 m
- 75 m
- 100 m

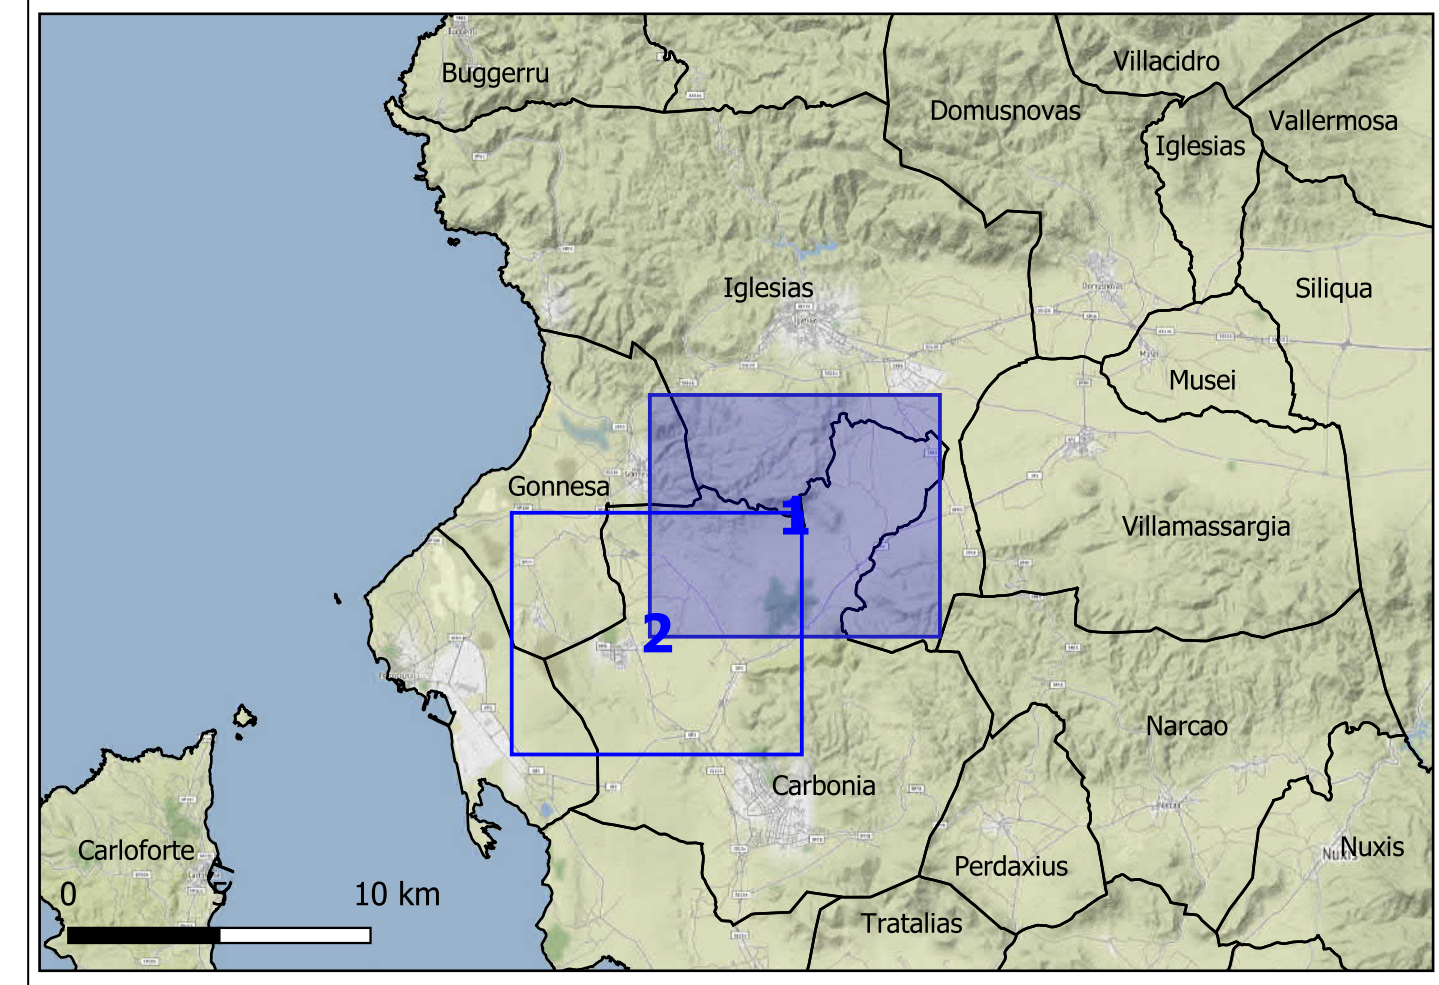

0	EMISSIONE FINALE			20/09/2023	FRANZINI	ESPOSITO	CLERICI		
REV. N°	DESCRIZIONE			DATA	PREPARATO	CONTROLLATO	APPROVATO		
 Statkraft				SITO/LOC. AUT.		IGLESIAS			
N° Contratto		Questo documento è di proprietà della Società che tutela i propri diritti secondo la Legge							
1-HH-0694A									
FORMATO		A0		ATTIVITA' DI PROGETTAZIONE PIPELINE WIND SARDEGNA PIANO DI ASSETTO IDROGEOLOGICO Carta della pericolosità idraulica					
SCALA		1:10'000							
DATA		20/09/2023							
DISEGNO N°		HH0694A-IG-PD-PL-37							
UNITA' DI MISURA				REV.	0	FG.	1.1 di 4		
				SH.	0	SH.			
				SCALA DI PILOTAGGIO				1:10'000	

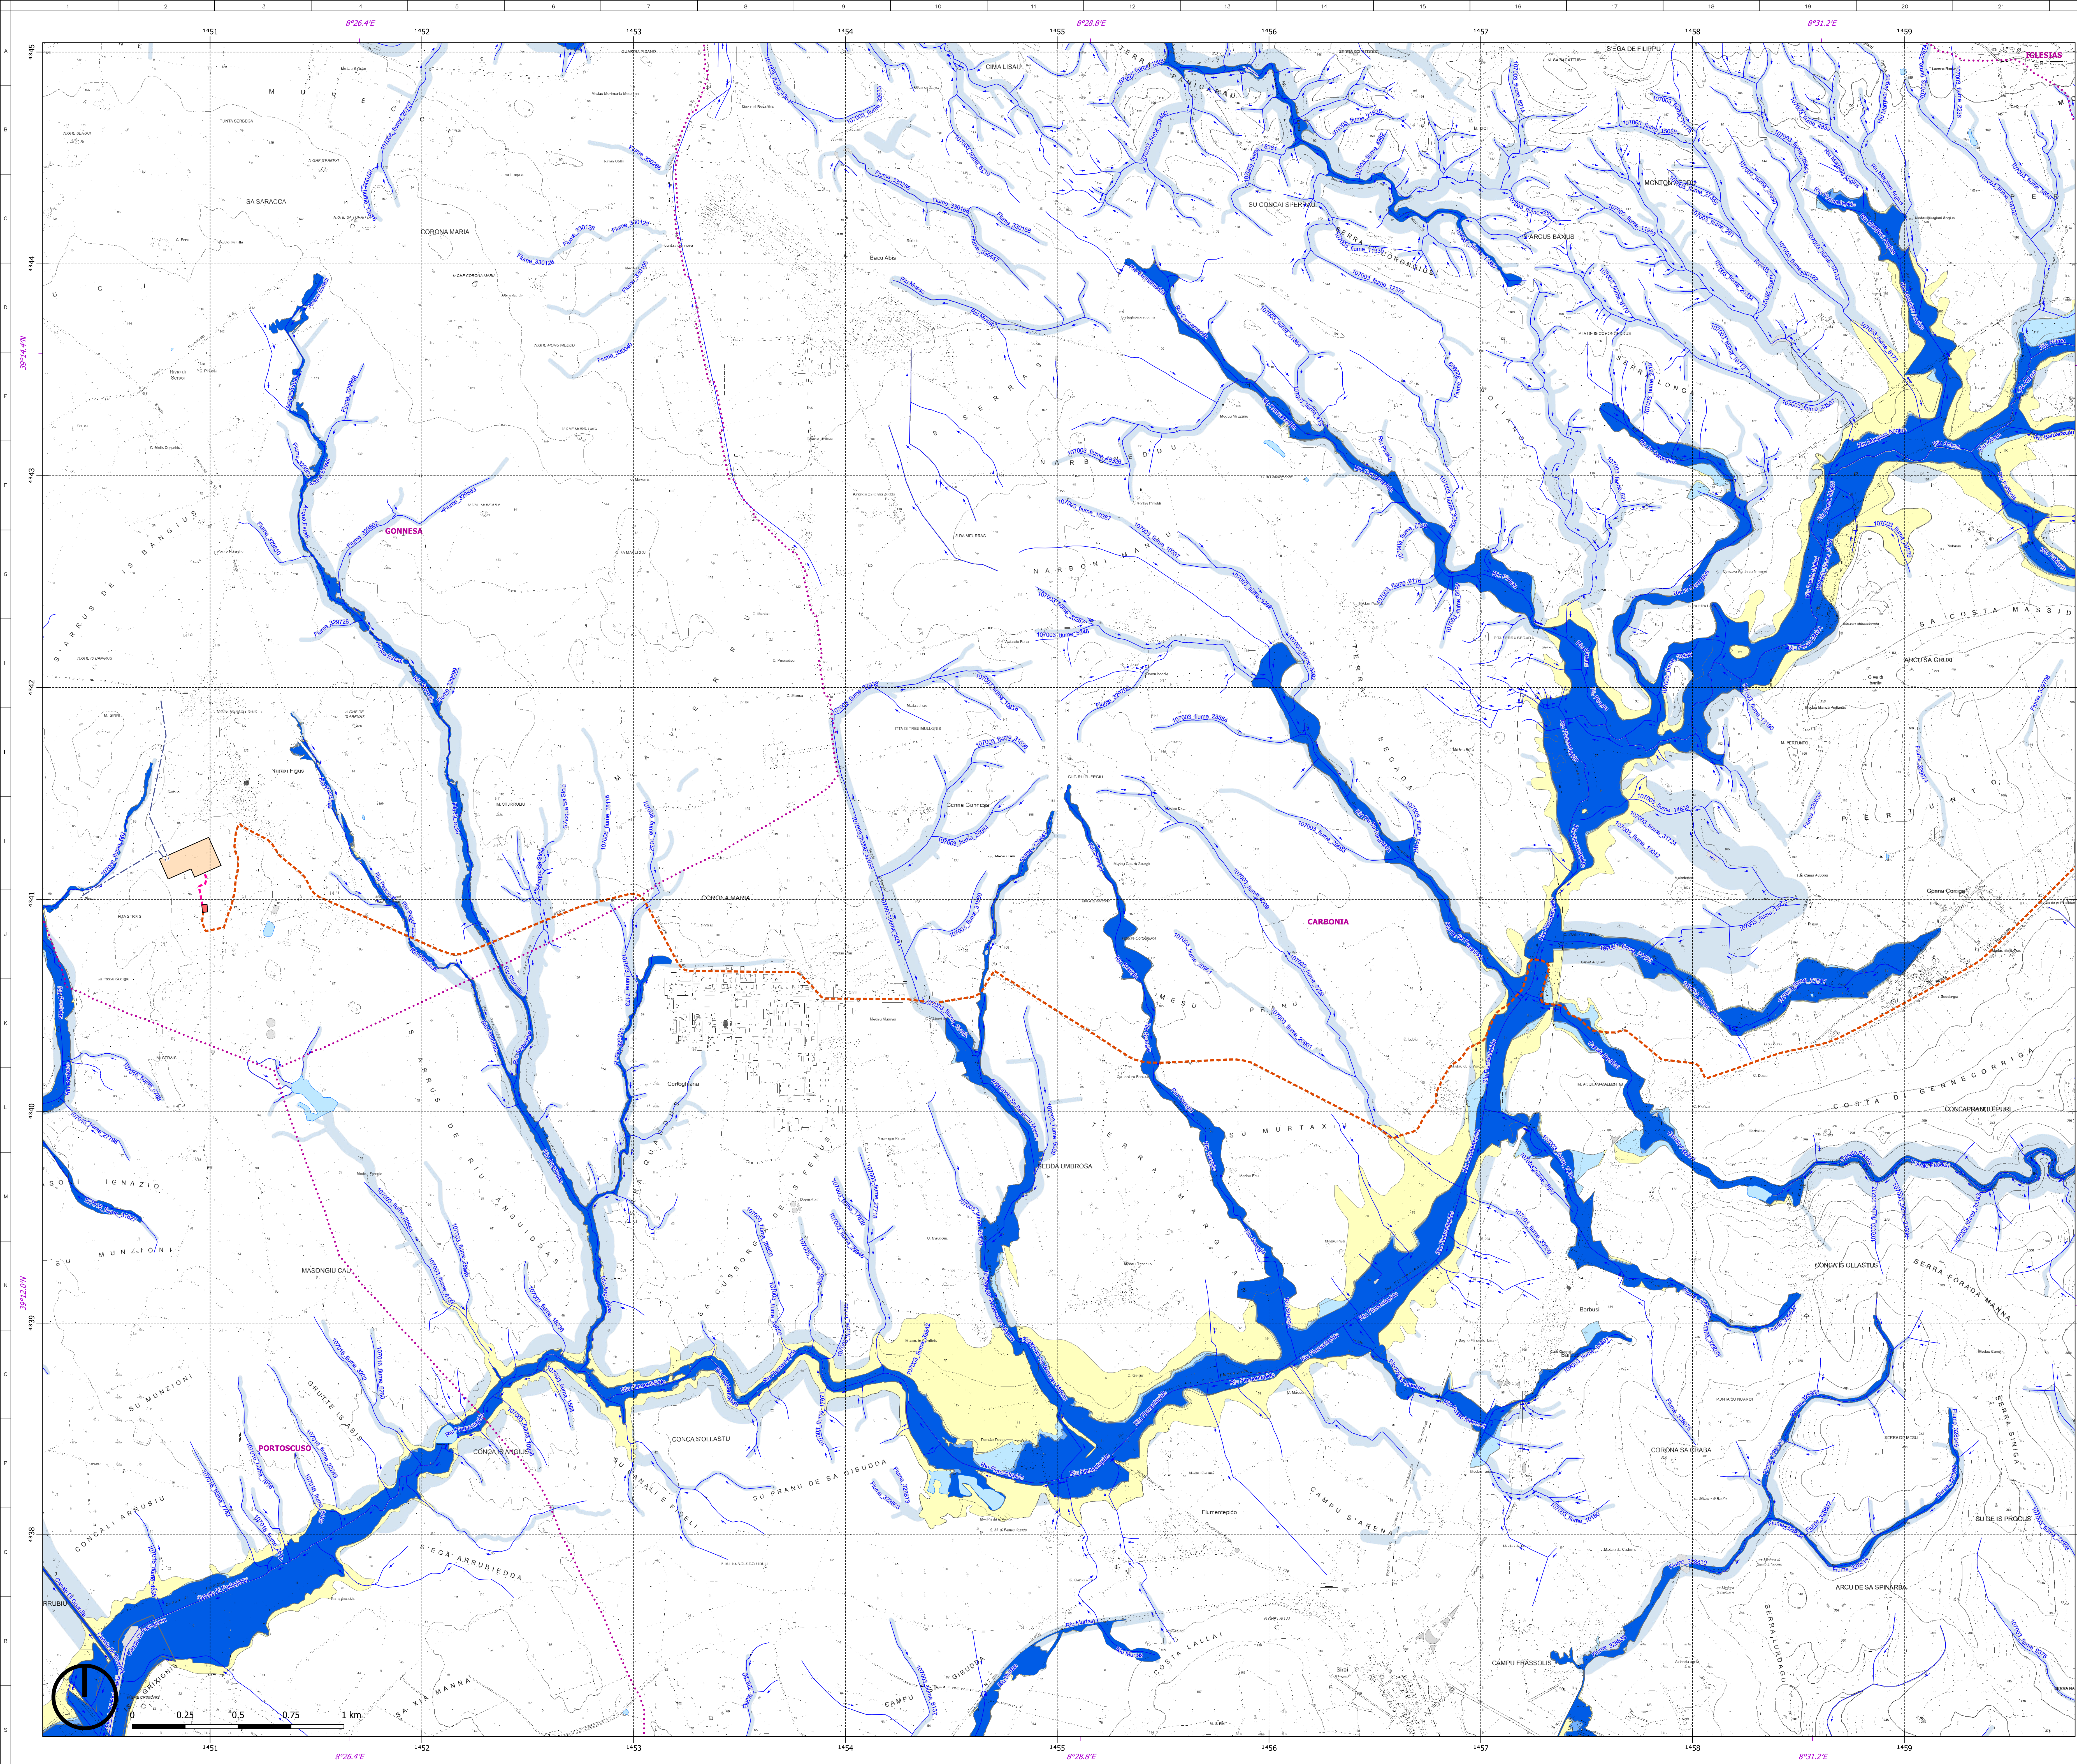

LEGENDA

Layout di progetto

Elementi Areali

- Cabina di Step Up (utente)
- Cavidotto di connessione AT
- Cavidotto di connessione MT

Nuova SSE Gonnese 220/36 kV

- Raccordo alla RTN 220kV
- Nuova SSE Gonnese 220/36 kV

Cartografia di base


- Limite Comune
- Elemento Idrico (2022)
- Invaso

Pericolo Idraulico Rev. Dic 2022 (HI_max)


- HI1 - Aree a pericolosità idraulica Moderata o Fascia geomorfologica
- HI2 - Aree a pericolosità idraulica Media
- HI3 - Aree a pericolosità idraulica Elevata
- HI4 - Aree a pericolosità idraulica Molto elevata

Fasce di prima salvaguardia (Art. 30 Ter NTA PAI)

- 10 m
- 25 m
- 50 m
- 75 m
- 100 m

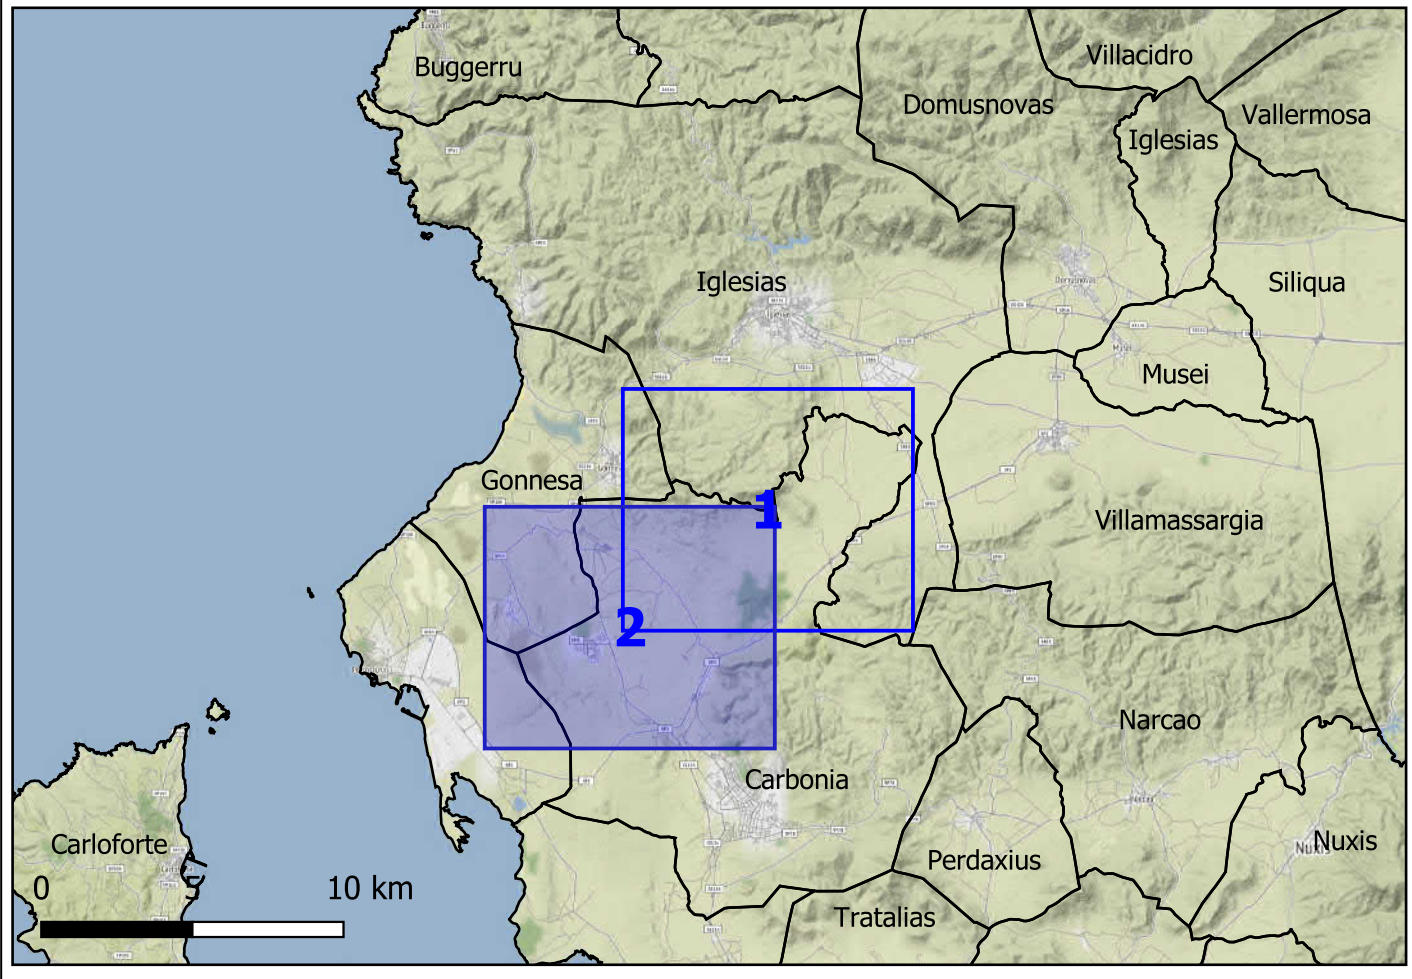

0	EMISIONE FINALE				20/09/2023	FRANZINI	ESPOSITO	CLERICI	
REV. N°	DESCRIZIONE				DATA	PREPARATO	CONTROLLATO	APPROVATO	
 Statkraft					SITO/LOC. ALTA				
					IGLESIAS				
N° Contratto		Questo documento è di proprietà della Società che tutela i propri diritti secondo la Legge							
1-HH-0694A									
FORMATO		A0							
SCALA		1:10'000							
DATA		20/09/2023							
DISEGNO N°		HH0694A-IG-PD-PL-37							
UNITA' DI MISURA		SCALA DI PIOTTAGGIO 1:10'000							

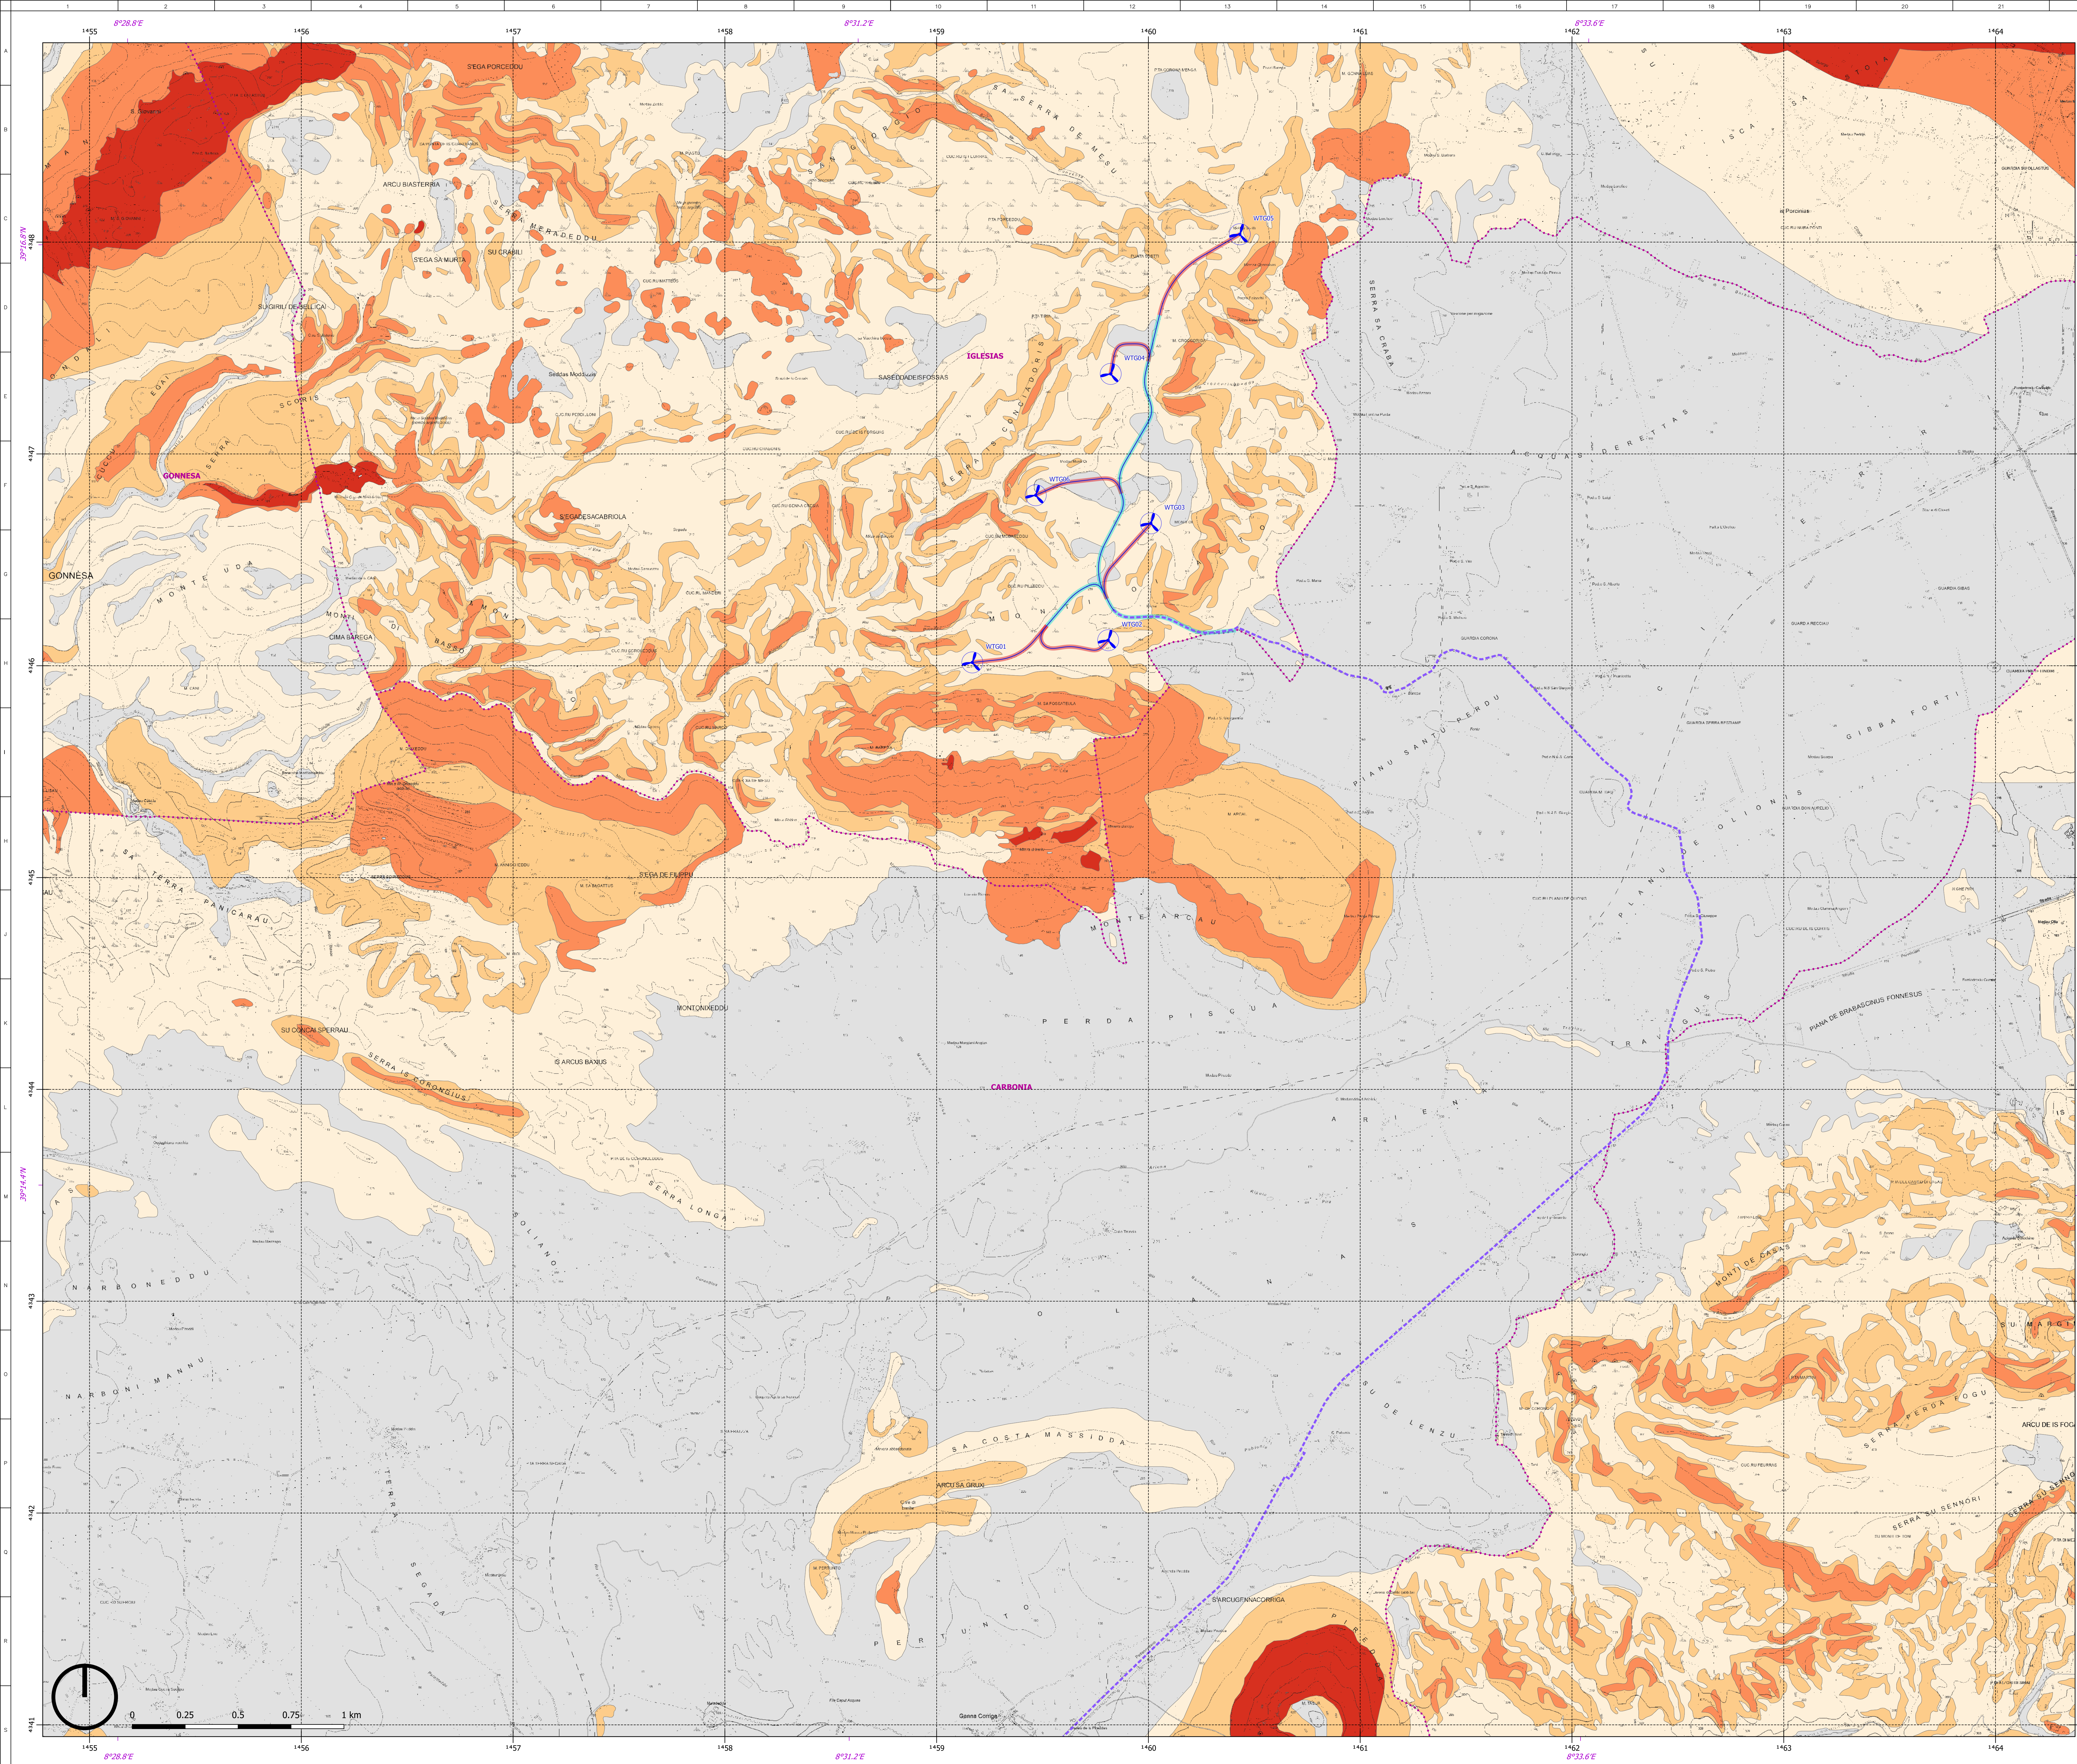

LEGENDA

Layout di progetto


- Aerogeneratori
- Cavidotti interni impianto
- Cavidotti di connessione MT
- Viabilità di servizio del parco eolico: Nuovi tracciati stradali [NTS]
- Viabilità di servizio del parco eolico: Tracciati stradali adeguati al trasporto [SDT]

Pericolo Geomorfologico Rev. Dic 2022 (Hg_max)


- Hg0 - (Aree studiate non soggette a potenziali fenomeni franosi)
- Hg1 - (Aree a pericolosità da frana Moderata)
- Hg2 - (Aree a pericolosità da frana Media)
- Hg3 - (Aree a pericolosità da frana Elevata)
- Hg4 - (Aree a pericolosità da frana Molto elevata)

Cartografia di base

- Limite Comune

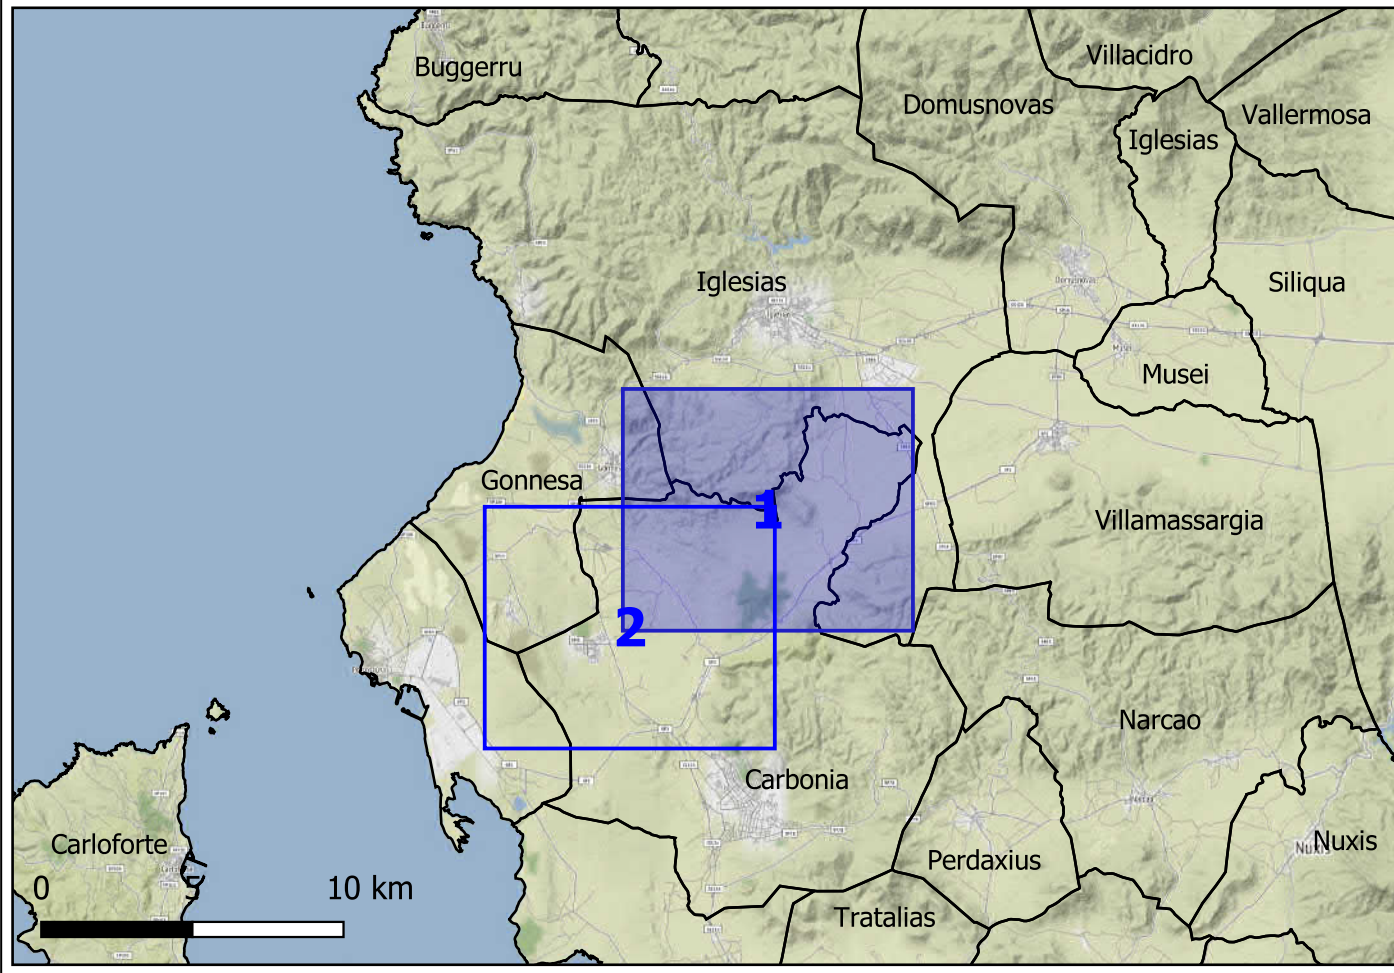

0		EMISIONE FINALE		20/09/2023		FRANZINI		ESPOSITO		CLERICI	
REV. N°		DESCRIZIONE		DATA		PREPARATO		CONTROLLATO		APPROVATO	
 Statkraft				SITO/LOCALITA'							
		IGLESIAS									
N° Contratto		Questo documento è di proprietà della Società che tutelerà i propri diritti secondo la Legge									
1-HH-0694A											
FORMATO		A0									
SCALA		1:10000									
DATA		20/09/2023									
DISEGNO N°		HH0694A-IG-PD-PL-37		REV. 0		FO. 2.1		DI. 4			
UNITA' DI MISURA		SCALA DI RILEVAMENTO 1:100000									

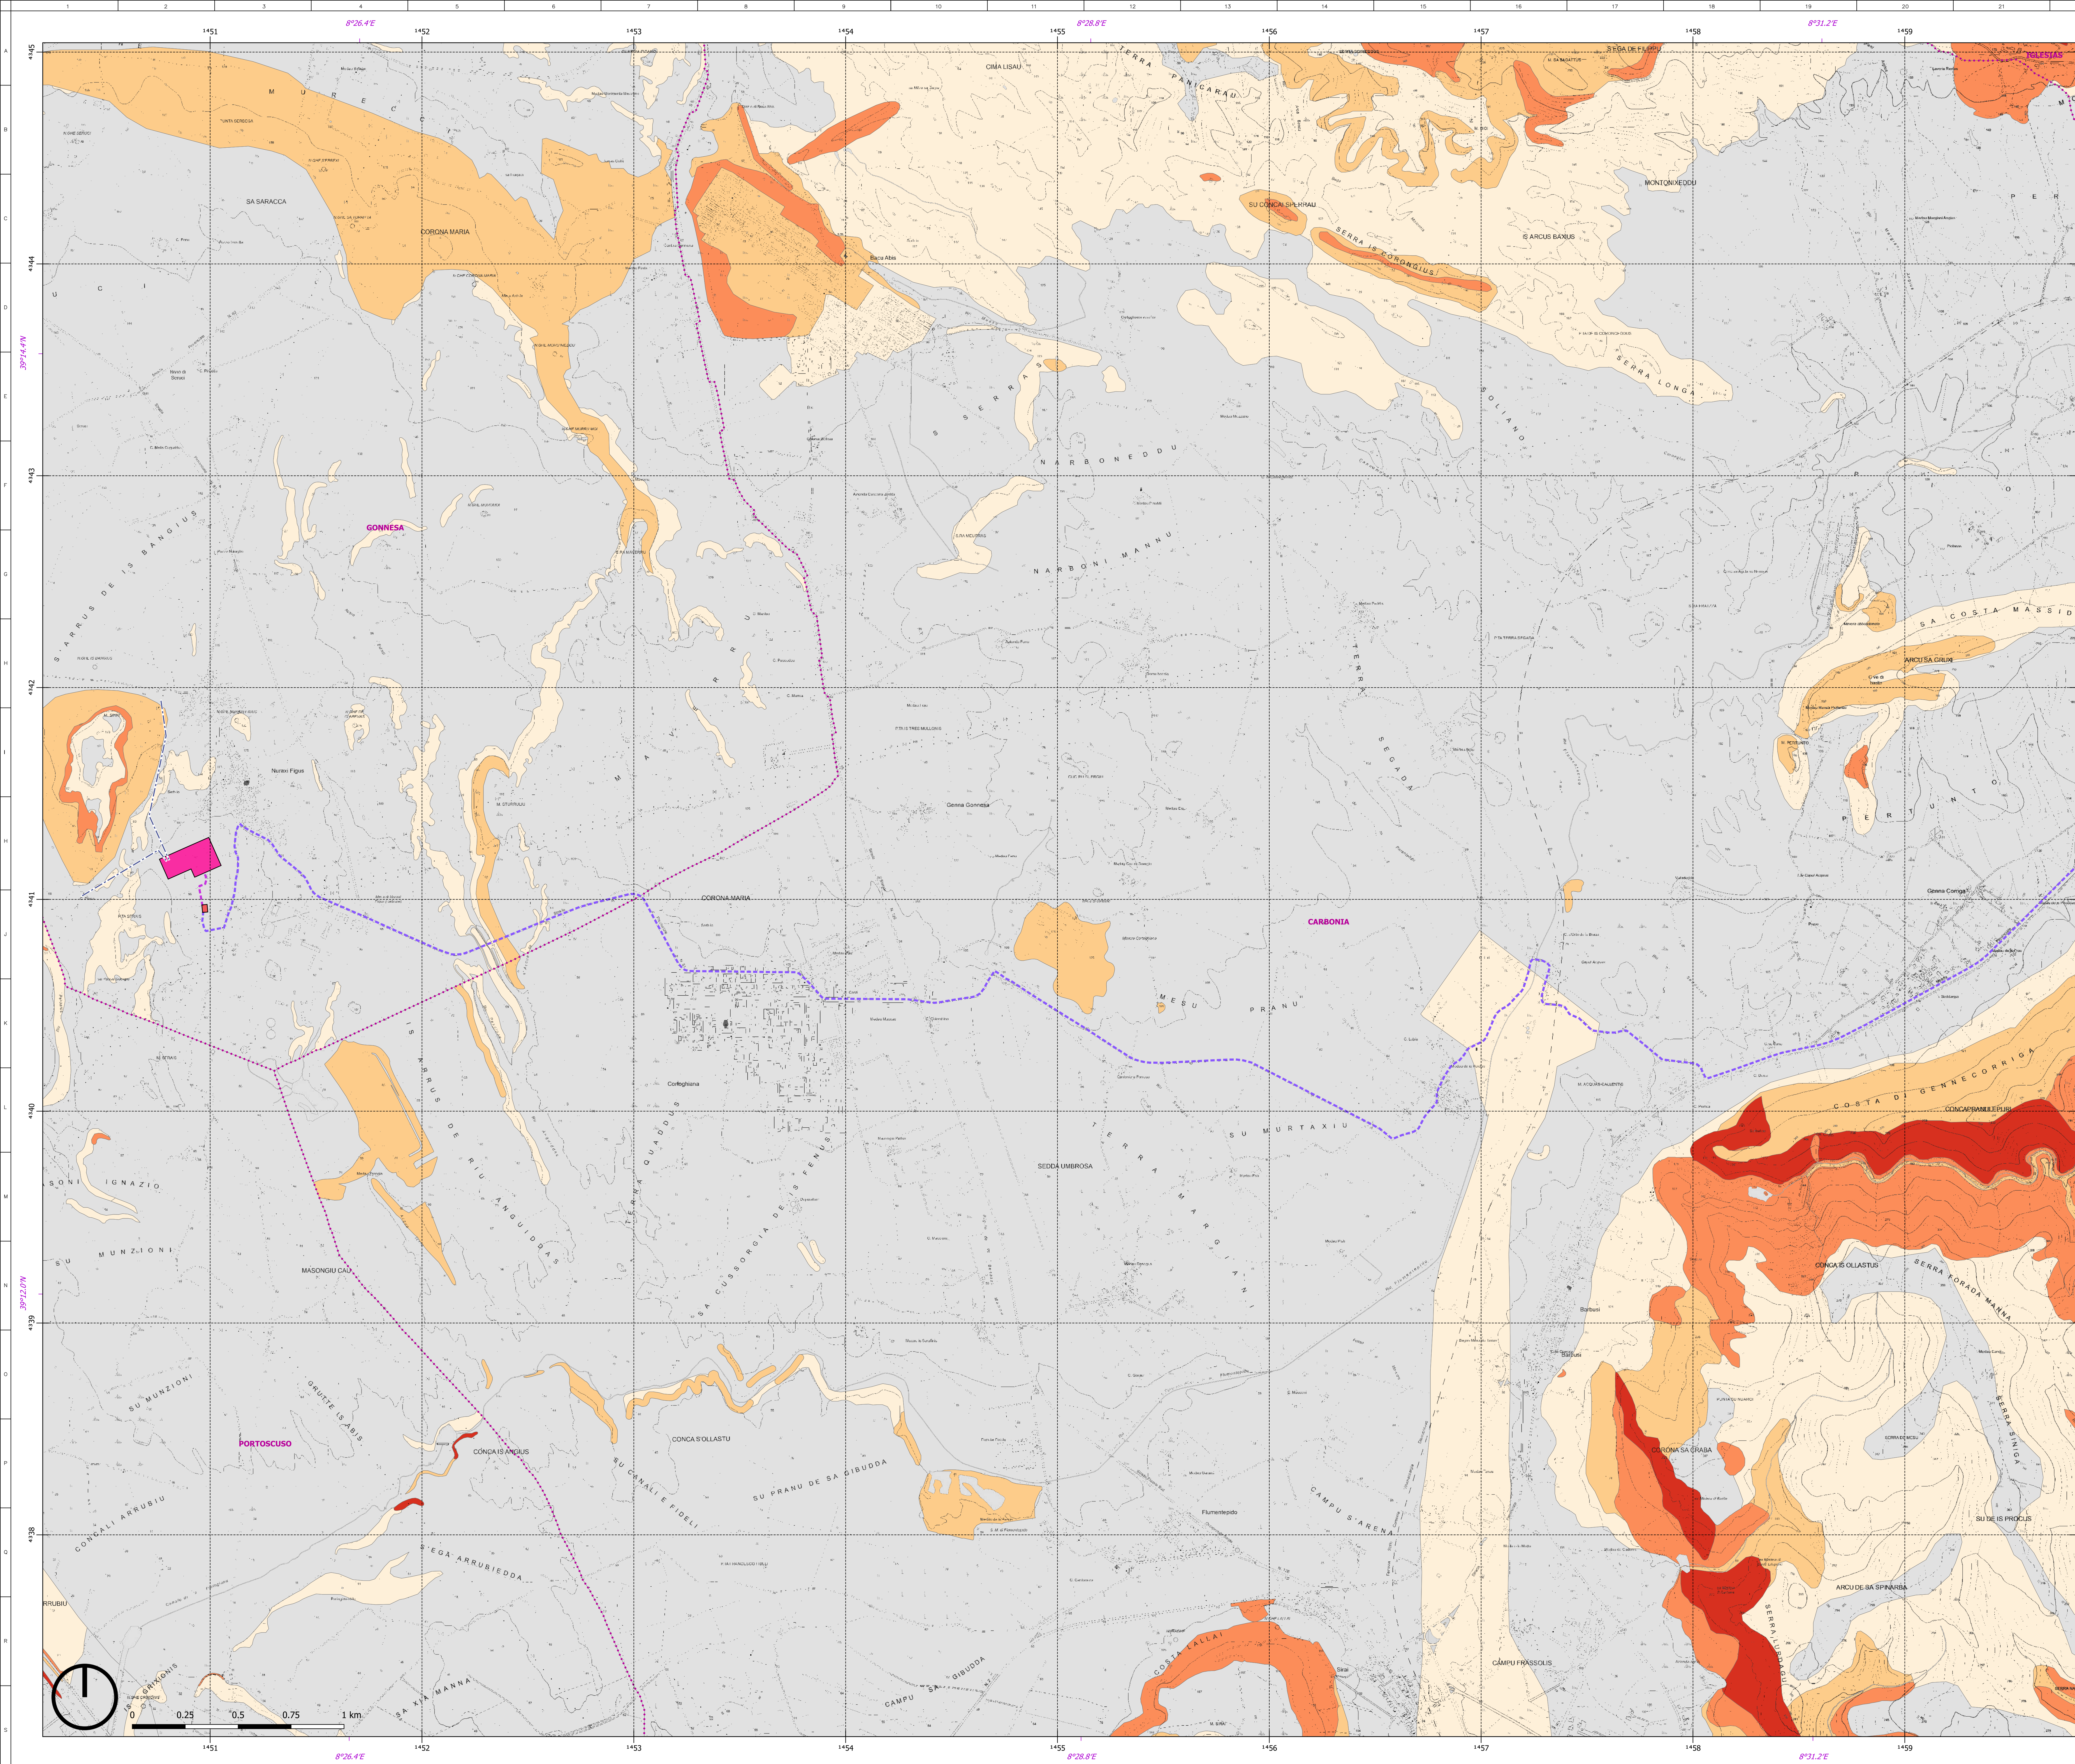

LEGENDA

Layout di progetto


- Cabina di Step Up (utente)
- Cavidotto di connessione AT
- Cavidotto di connessione MT
- Nuova SSE Gonnese 220/36 kV
- Raccordo alla RTN 220kV
- Nuova SSE Gonnese 220/36 kV

Pericolo Geomorfologico Rev. Dic 2022 (Hg_max)

- Hg0 - (Aree studiate non soggette a potenziali fenomeni franosi)
- Hg1 - (Aree a pericolosità da frana Moderata)
- Hg2 - (Aree a pericolosità da frana Media)
- Hg3 - (Aree a pericolosità da frana Elevata)
- Hg4 - (Aree a pericolosità da frana Molto elevata)

Cartografia di base

- Limite Comune

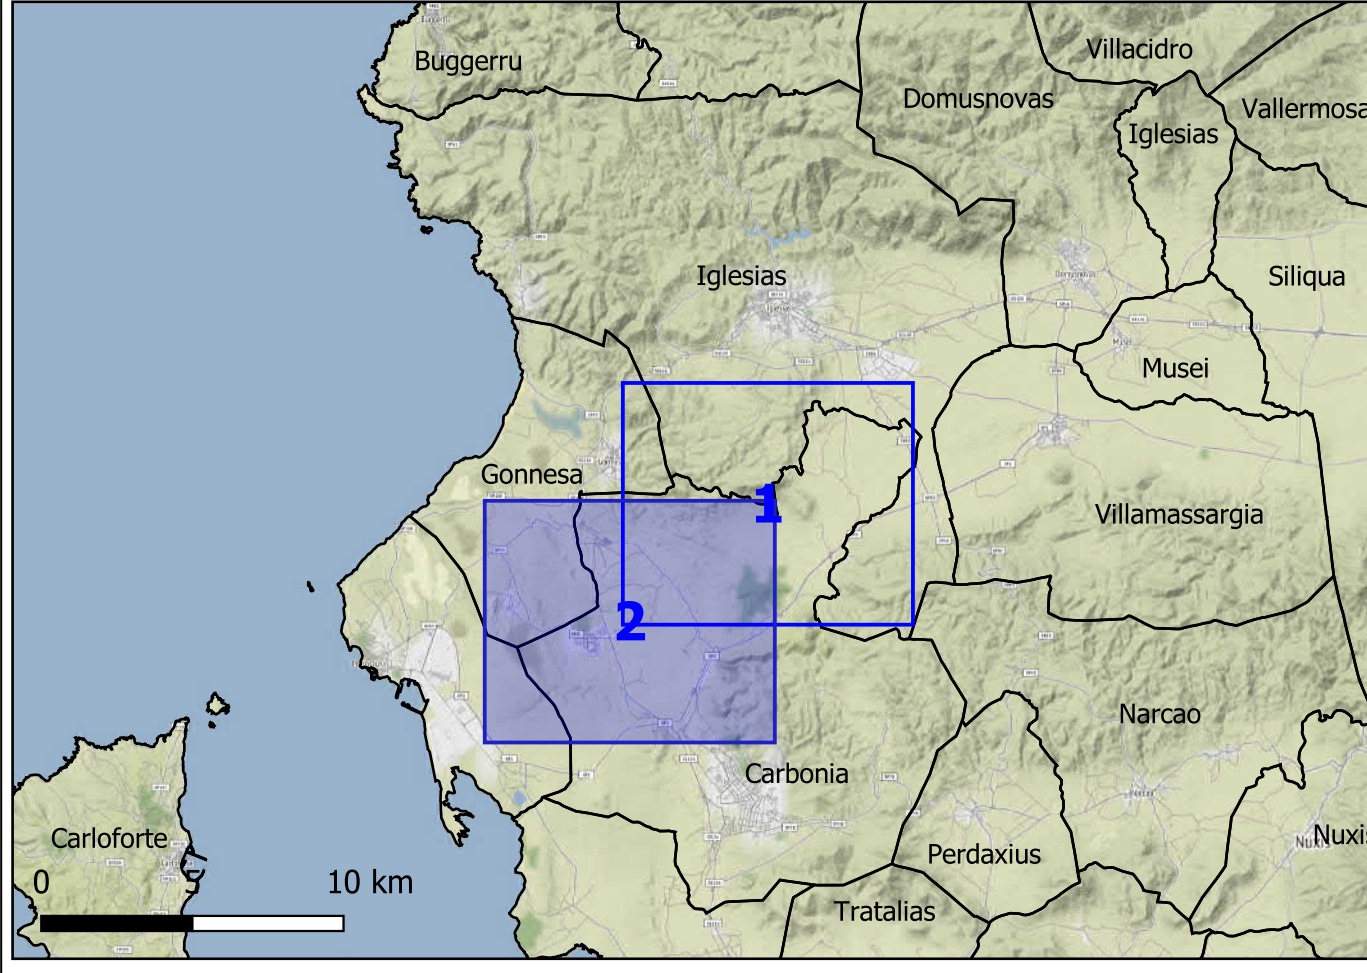

0	EMISIONE FINALE			20/09/2023	FRANZONI	ESPOSITO	CLERICI		
REV. N°	DESCRIZIONE			DATA	PREPARATO	CONTROLLATO	APPROVATO		
 Statkraft								SITO/LOC ALITA'	
				IGLESIAS					
N° Contratto		Questo documento è di proprietà della Società che tutelerà i propri diritti secondo la Legge							
1-HH-0694A									
FORMATO		A0							
SCALA		1:10000							
DATA		20/09/2023							
DISEGNO N°		HH0694A-IG-PD-PL-37							
UNITA' DI MISURA		SCALA DI PROIEZIONE							
		1:10000							