
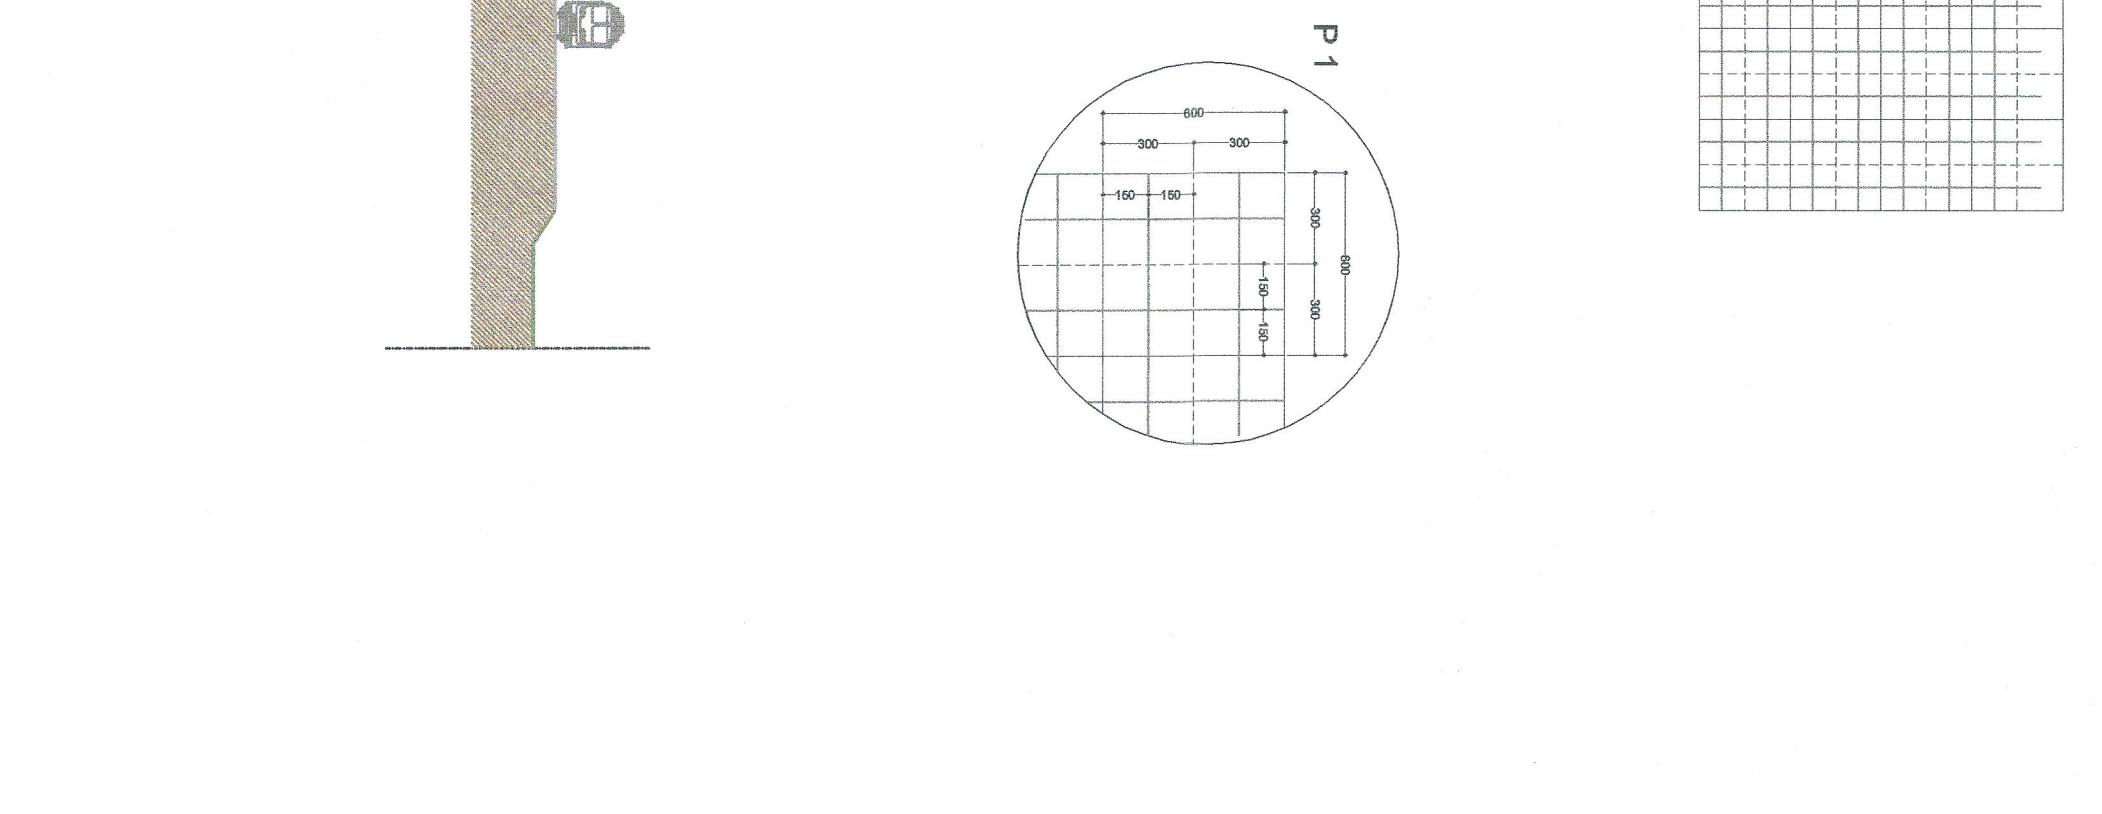


IA 41 002

IA 32 001

scala 1:1000

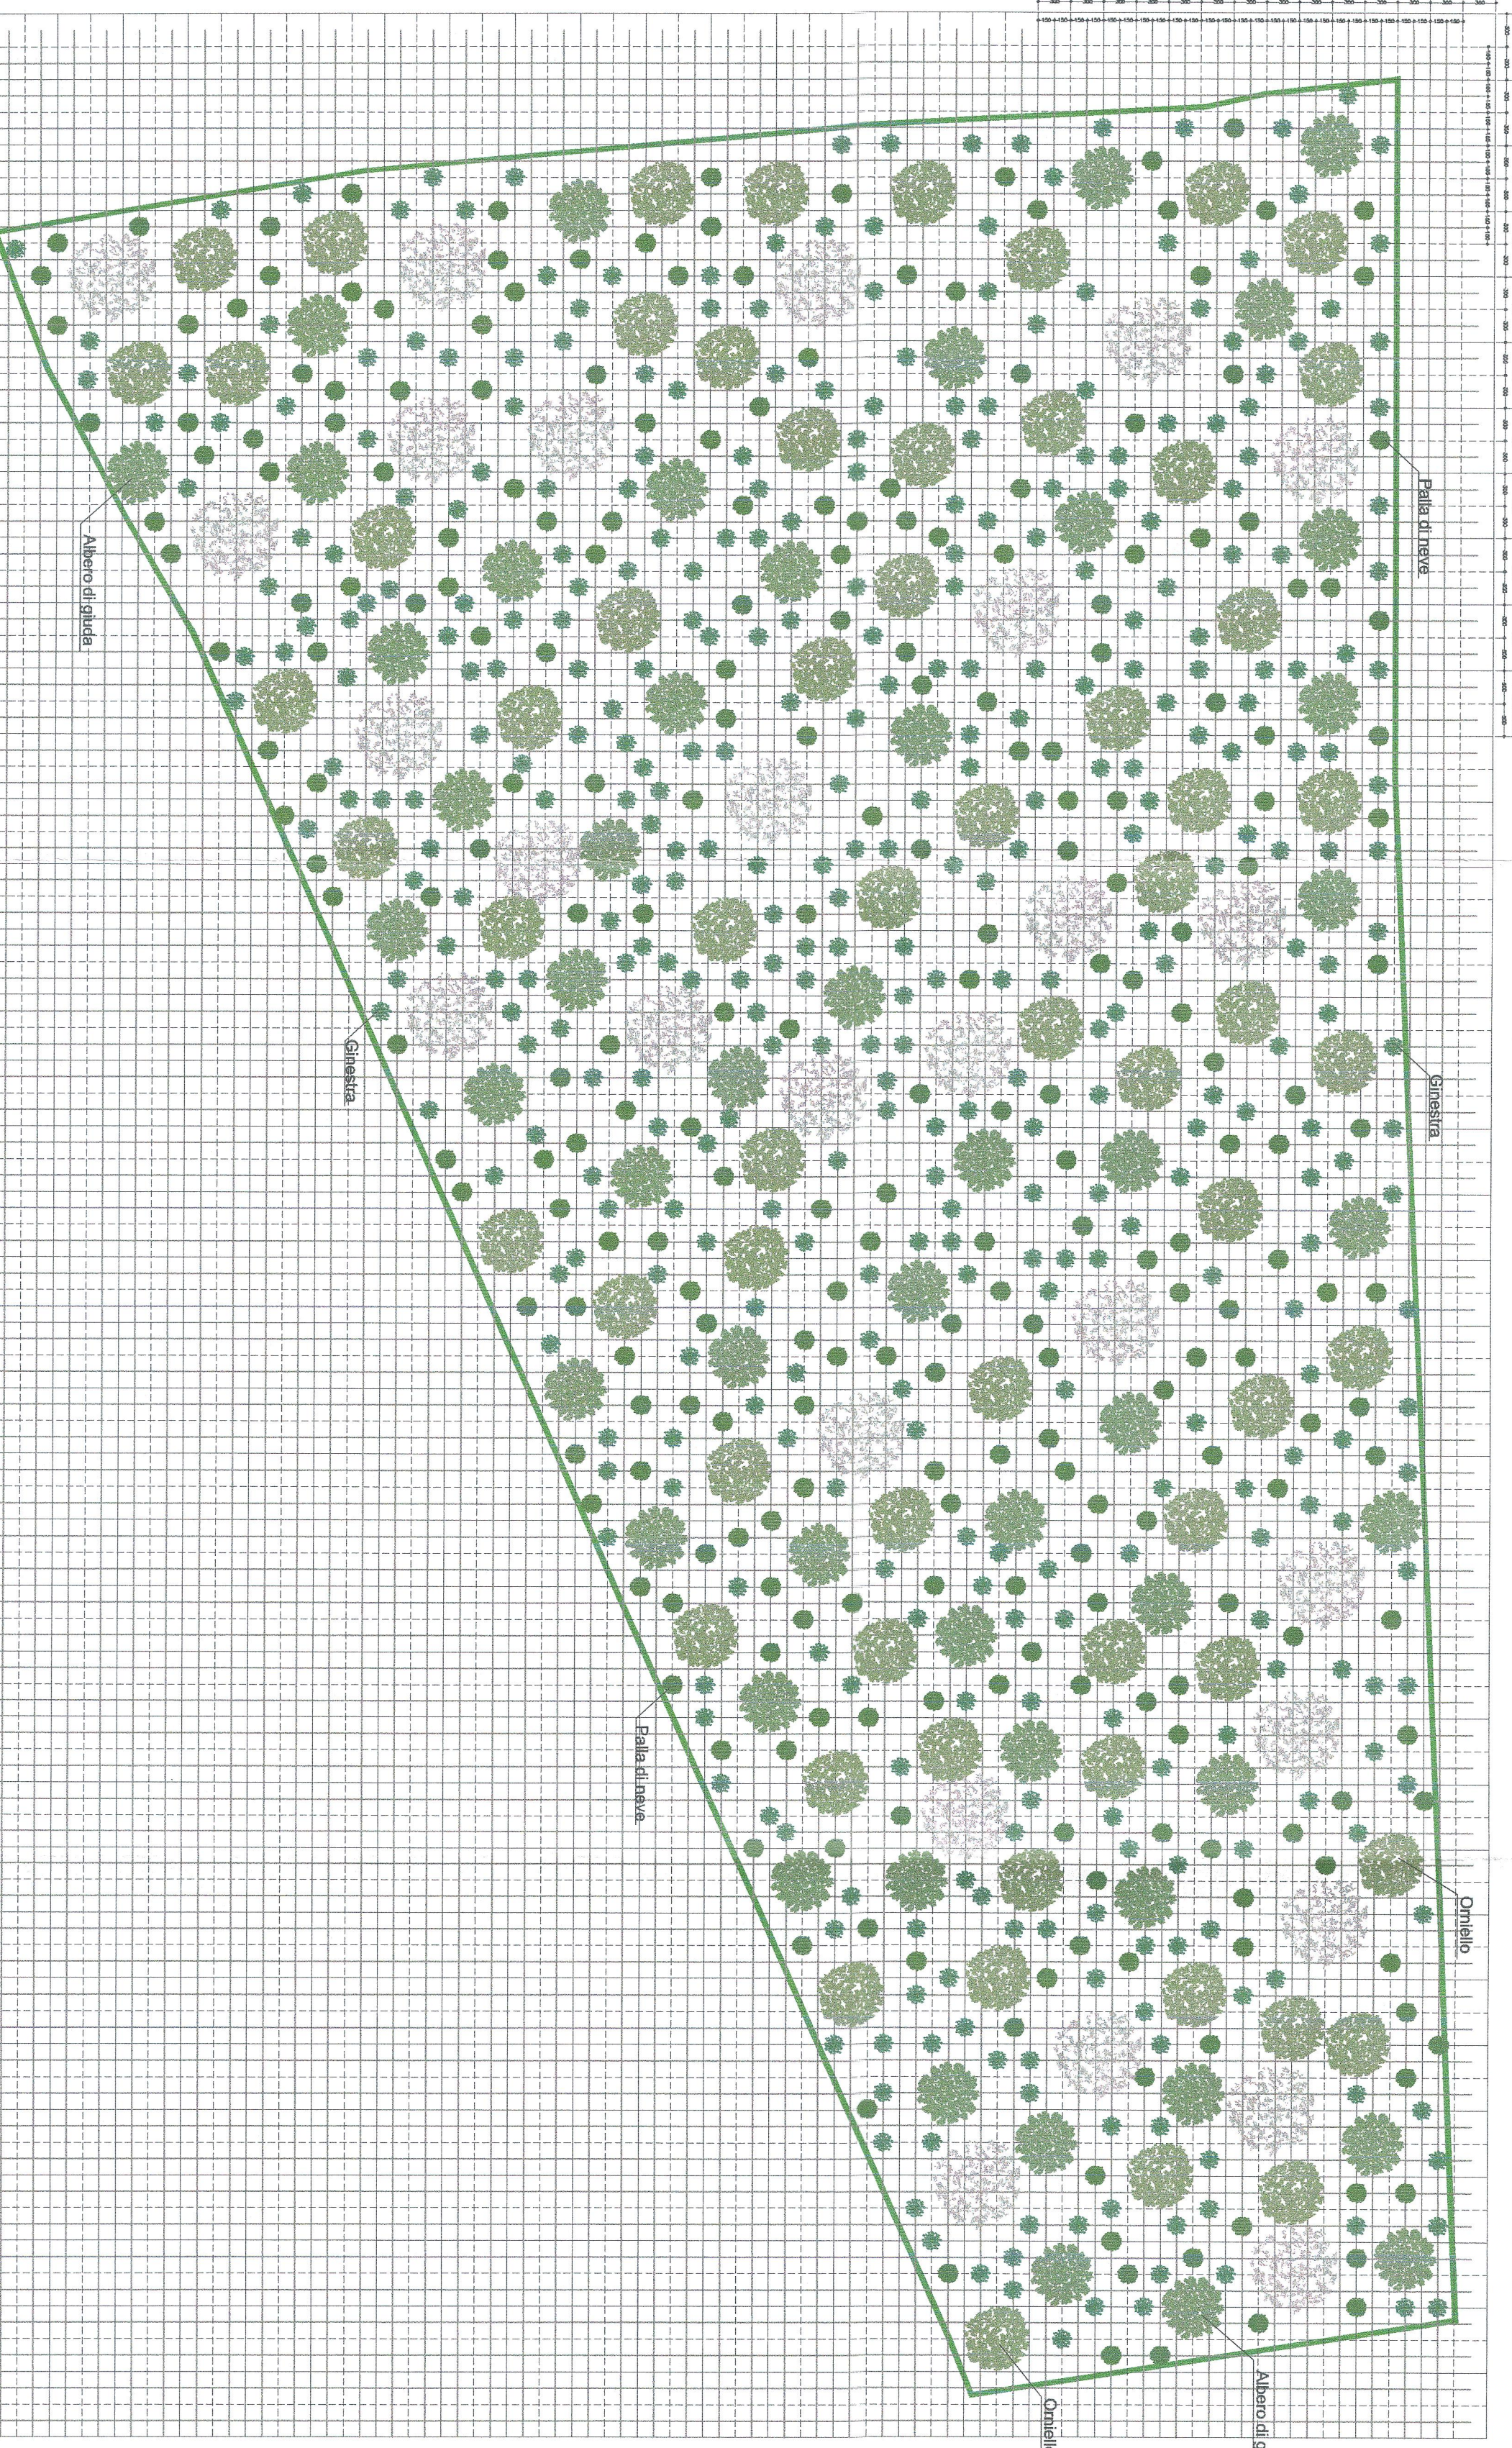

PIANTA

PIANTA


scala 1:500

LEGENDA

TIPOLOGIE OPERE A VERDE


- Alberature
- Alberi di progetto
- Alberi esistenti
- Barriere antirumore
- Barriere con trasparenza
- Barriere opaca
- Confini amministrativi
- Confini provinciali
- Confini comunali

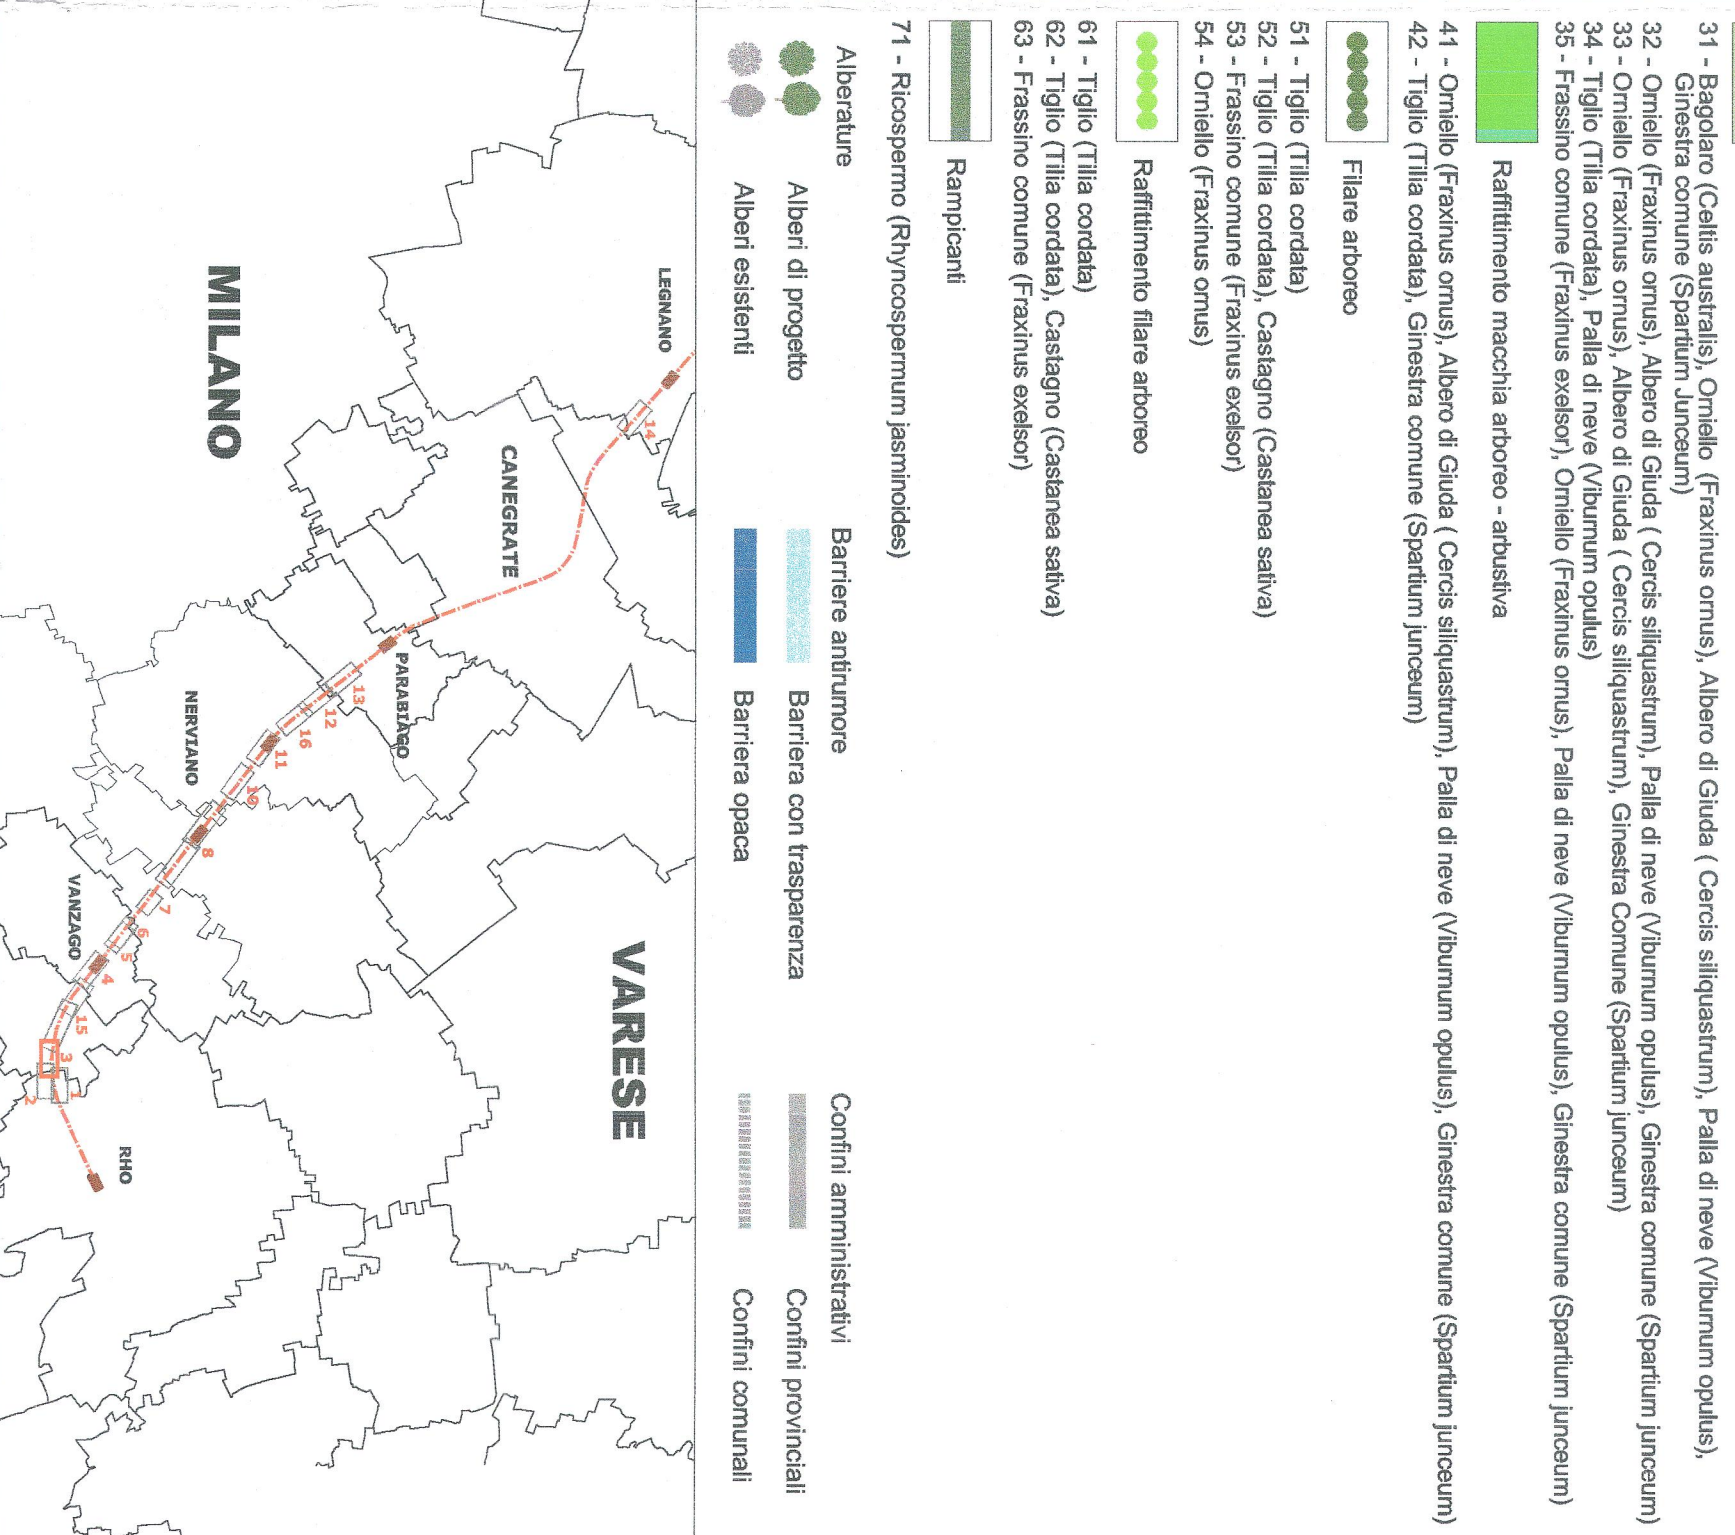

COMMITTENTE:



**INFRASTRUTTURE FERROVIARIE STRATEGICHE DEFINITE
DALLA LEGGE OBIETTIVO N. 443/01**

**U.O. AMBIENTE, ARCHITETTURA E ARCHEOLOGIA
PROGETTO DEFINITIVO**

**POTENZIAMENTO DELLA LINEA RHO-ARONA. TRATTA RHO-GALLARATE
PRIMO LOTTO FUNZIONALE
STUDIO DI IMPATTO AMBIENTALE**

QUADRO DI RIFERIMENTO PROGETTUALE

Opere a verde: planimetria sezioni e griglie di impianto

COMMESSA LOTTO FASE ENTE TIPO/DOC. OPERA/DISCIPLINA PROG. REV. DATA

MDL1	12	D	22	NZ	SA000G	009	A
------	----	---	----	----	--------	-----	---

Revis.	Descrizione	Redatto	Data	Verificato	Data	Approvato	Data	Autorizzazio/ Data
A	Emissione Esecutiva		Set 2012		Set 2012		Set 2012	

File: _____ n. Ediz.: _____