Analisi Intervisibilità potenziale Stato Attuale
(valutato con gli impianti in fase di istruttoria)
DTM Regione Sardegna precisione 10m

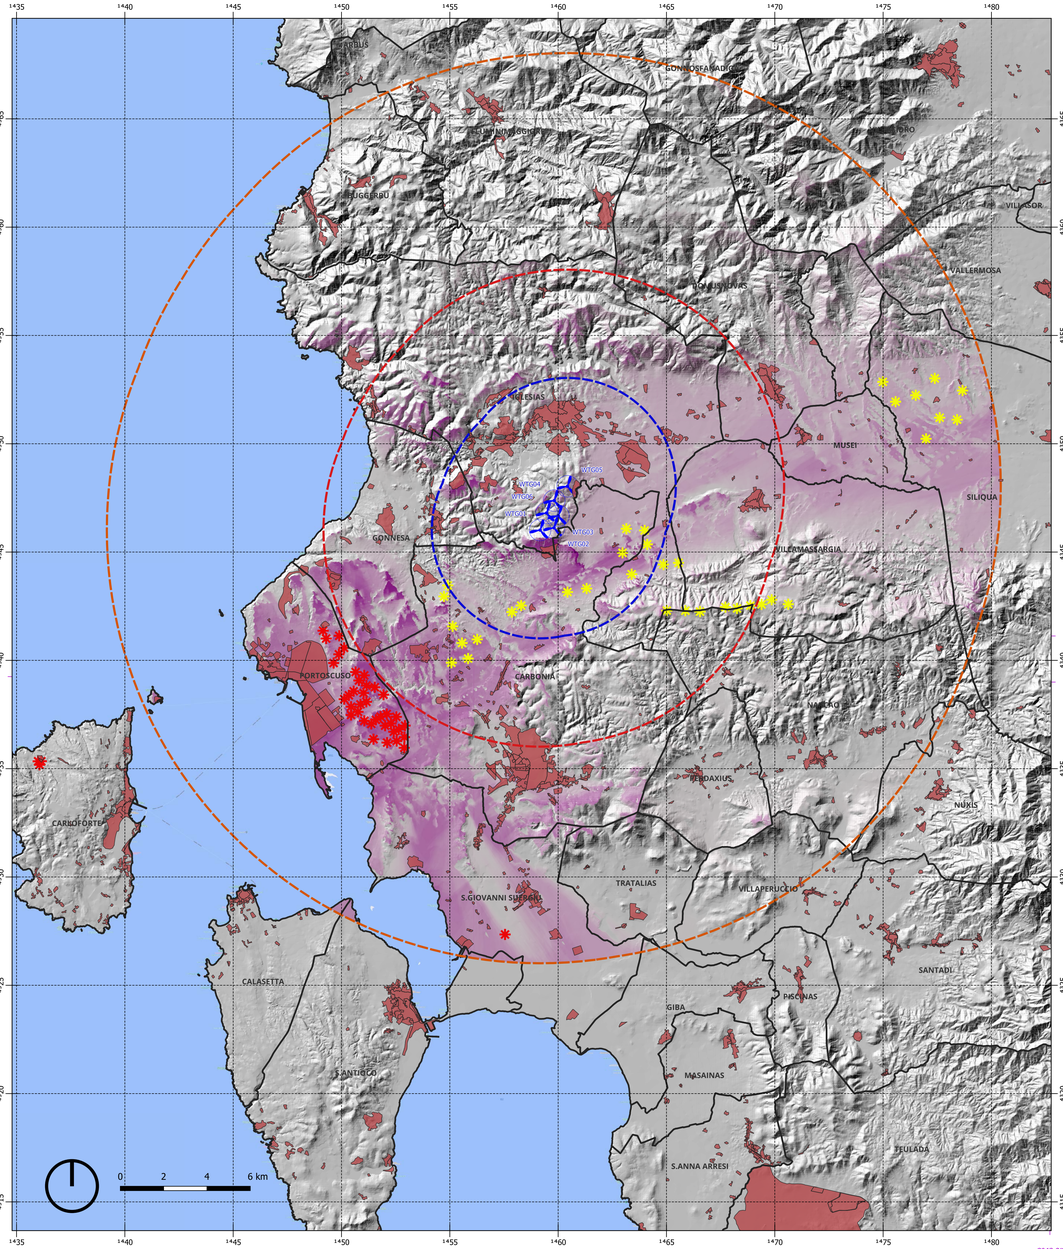

Analisi Intervisibilità teorica semplice Stato Attuale
(valutato con gli impianti in fase di istruttoria)
DTM Regione Sardegna precisione 10m

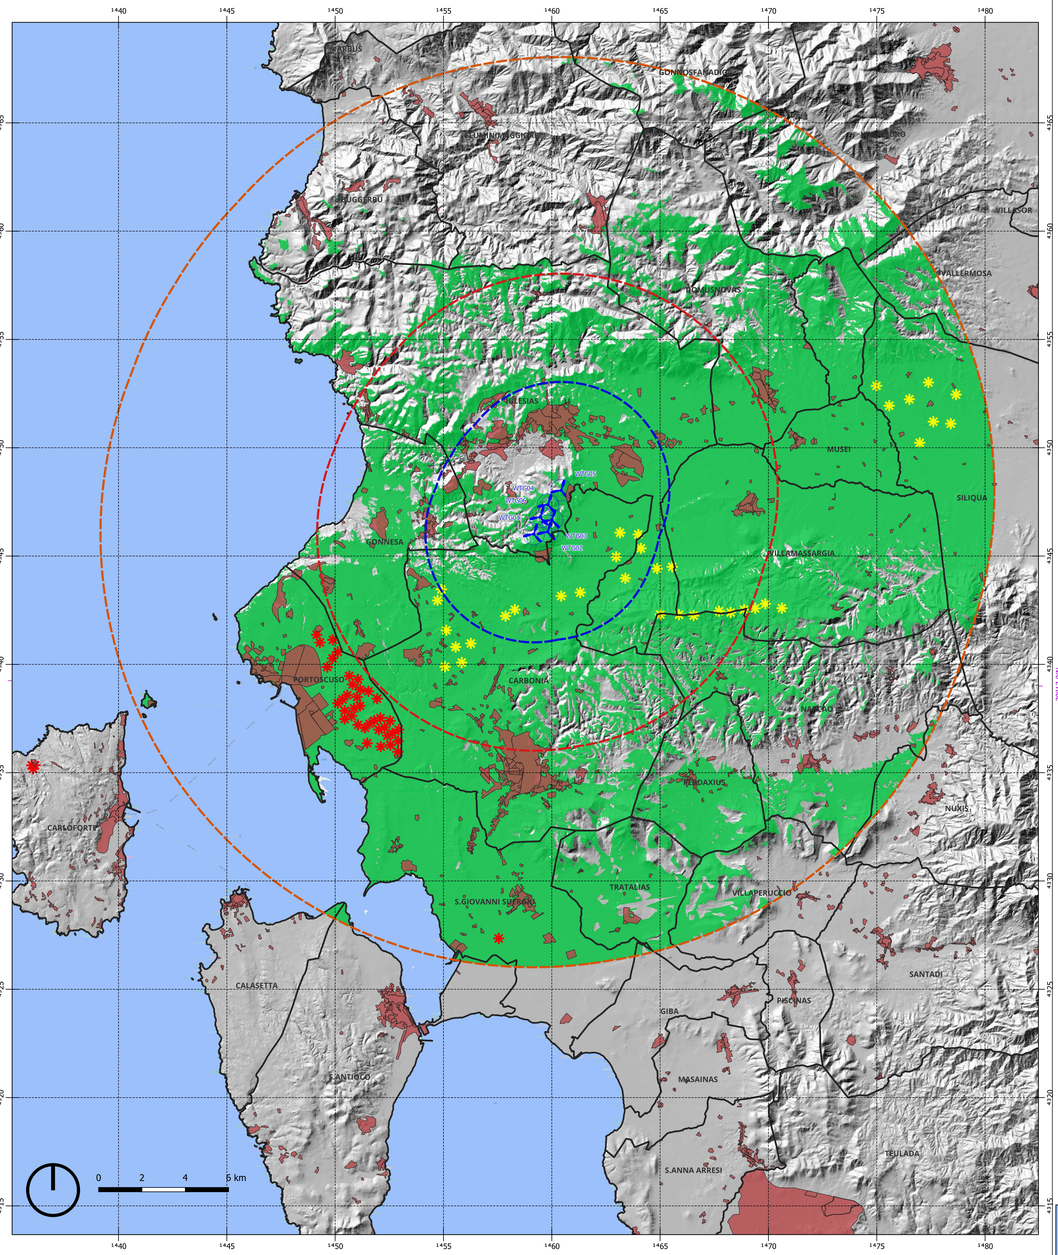

DOCUMENTI DI RIFERIMENTO	N.

LEGENDA

- Componenti Assetto Insediativo
- Aerogeneratori in progetto

Buffer

- Buffer 5km
- Buffer 10km
- Buffer 20km

Intervisibilità teorica potenziale

76
0

Intervisibilità semplice

- Non visibile
- Visibile

Impianti Eolici 2023

- Impianti eolici esistenti
- Impianti eolici in progetto

Firmato digitalmente da
GIACOMO PONTIGGIA
Ordine degli Ingegneri della Provincia di Como
C = IT

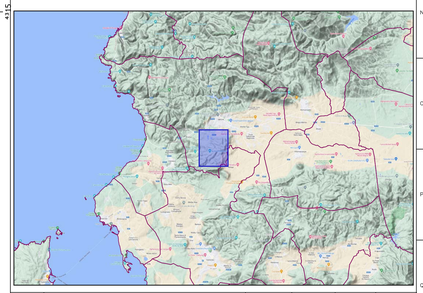

REV. N°	DESCRIZIONE	DATA	PREPARATO	CONTROLLATO	APPROVATO
0	EMISSIONE FINALE	10/11/2023	TORCHIANI	ESPOSITO	CLERICI

Statkraft | wsp

SITO/LOCALITA'
IGLESIAS

N° Contratto
HH0694A

Questo documento è di proprietà della Società che tutelerà i propri diritti secondo la Legge

ATTIVITA' DI PROGETTAZIONE
WINDFARM IGLESIAS

MAPPA DI INTERVISIBILITA STATO ATTUALE

FORMATO	A0
SCALA	1:100 000
DATA	10/11/2023
DISEGNO N°	HH0694A-IG-PD-PL-43
REV.	0
FG. / Sht.	1 di 1
UNITA' DI MISURA	
SCALA DI PLOTTAGGIO	1:100 000

Il presente documento e' proprieta' aziendale. La societa' tutelera' i propri diritti a termini di legge. This document is Company Property. The company lawfully reserves all rights

NUMERO DOCUMENTO: HH0694A-IG-PD-PL-43_Mappa di intervisibilità stato attuale.dgn

A0