

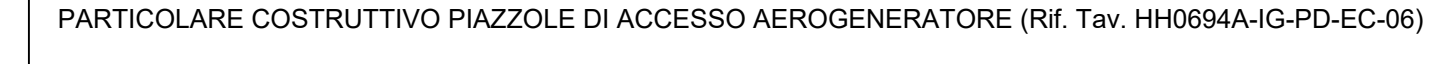


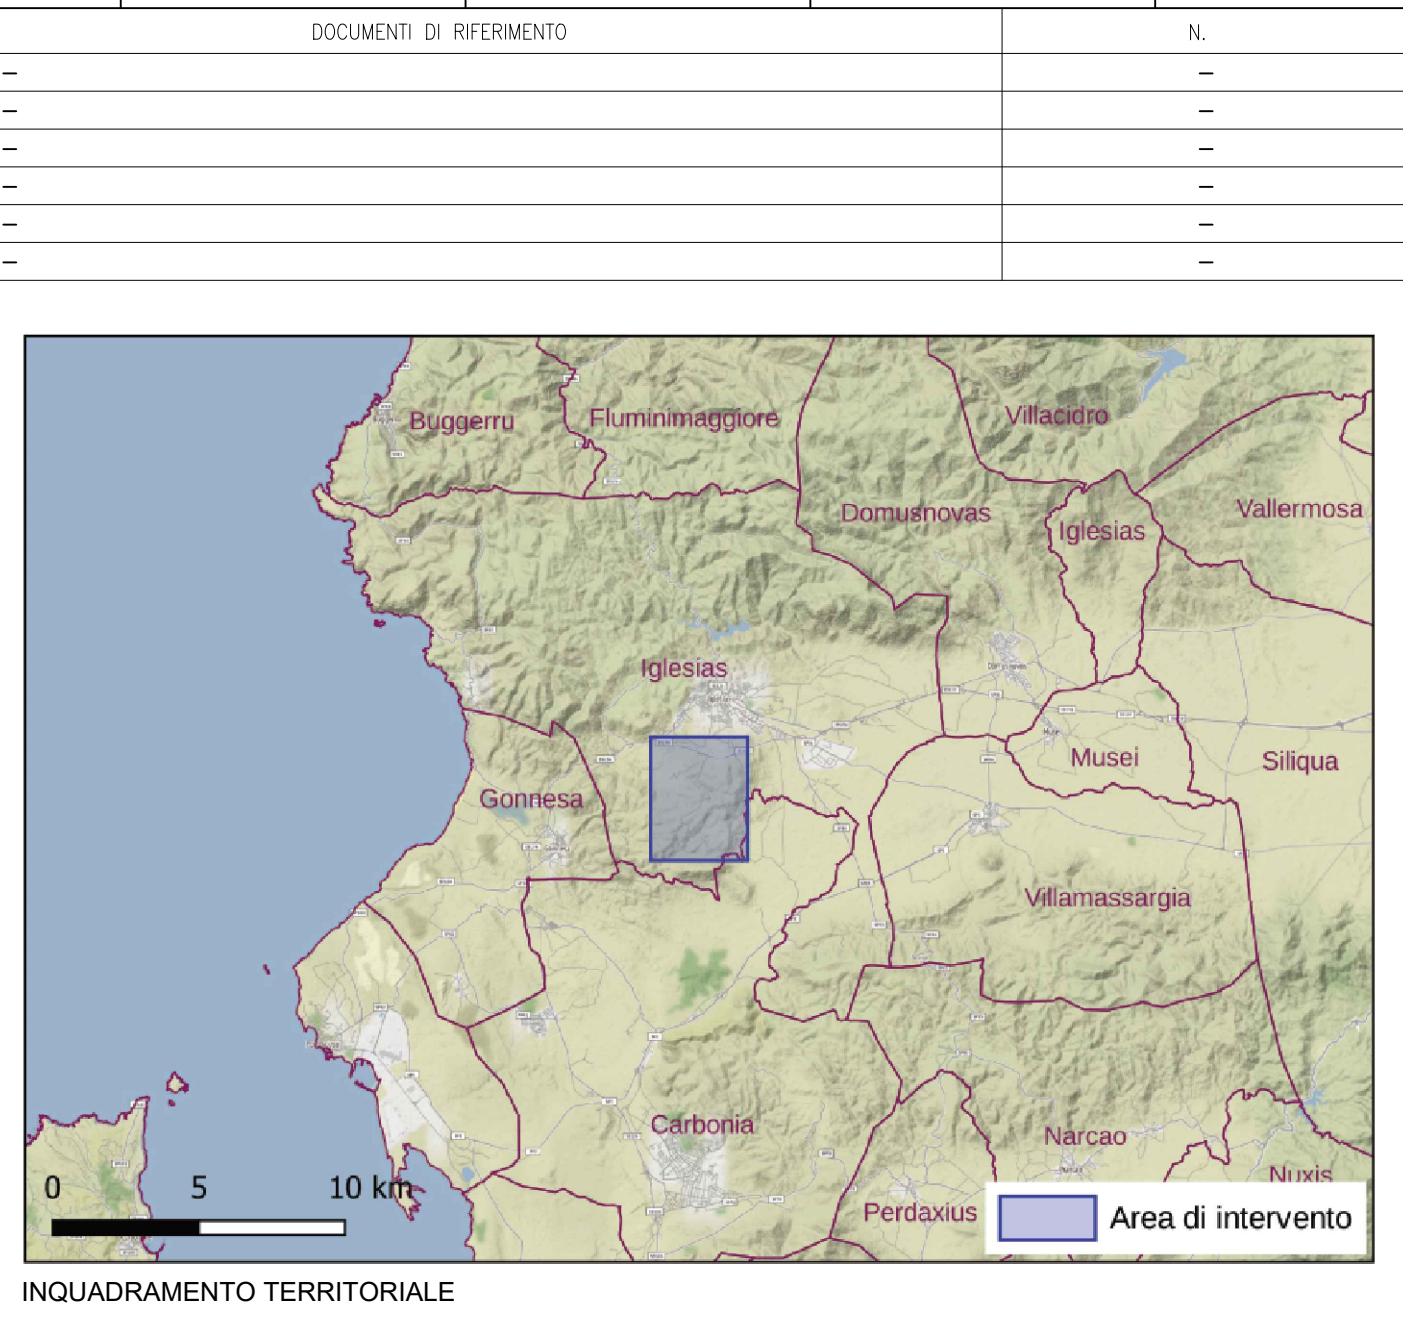


- LEGENDA**

 -  Aerogeneratori
 -  Ingombro Pala Eolica
 -  Ingombro GRU Principale
 -  Piazzola per posizionamento Gru Principale
 -  Piazzola per montaggio Torre
 -  Area di stoccaggio temporanea per Pale Eoliche
 -  Area di stoccaggio/assembaggio materiali
 -  Area per Gru Ausiliaria e per Montaggio Braccio
 -  Area di stoccaggio materiali
 -  Navicella dell'aerogeneratore
 -  Rotore dell'aerogeneratore
 -  Tracciato esistente da adeguare
 -  Tracciato nuovo permanente
 -  Tracciato temporaneo di cantiere
 -  Raccordo temporaneo di cantiere al tracciato nuovo permanente

[illegible]

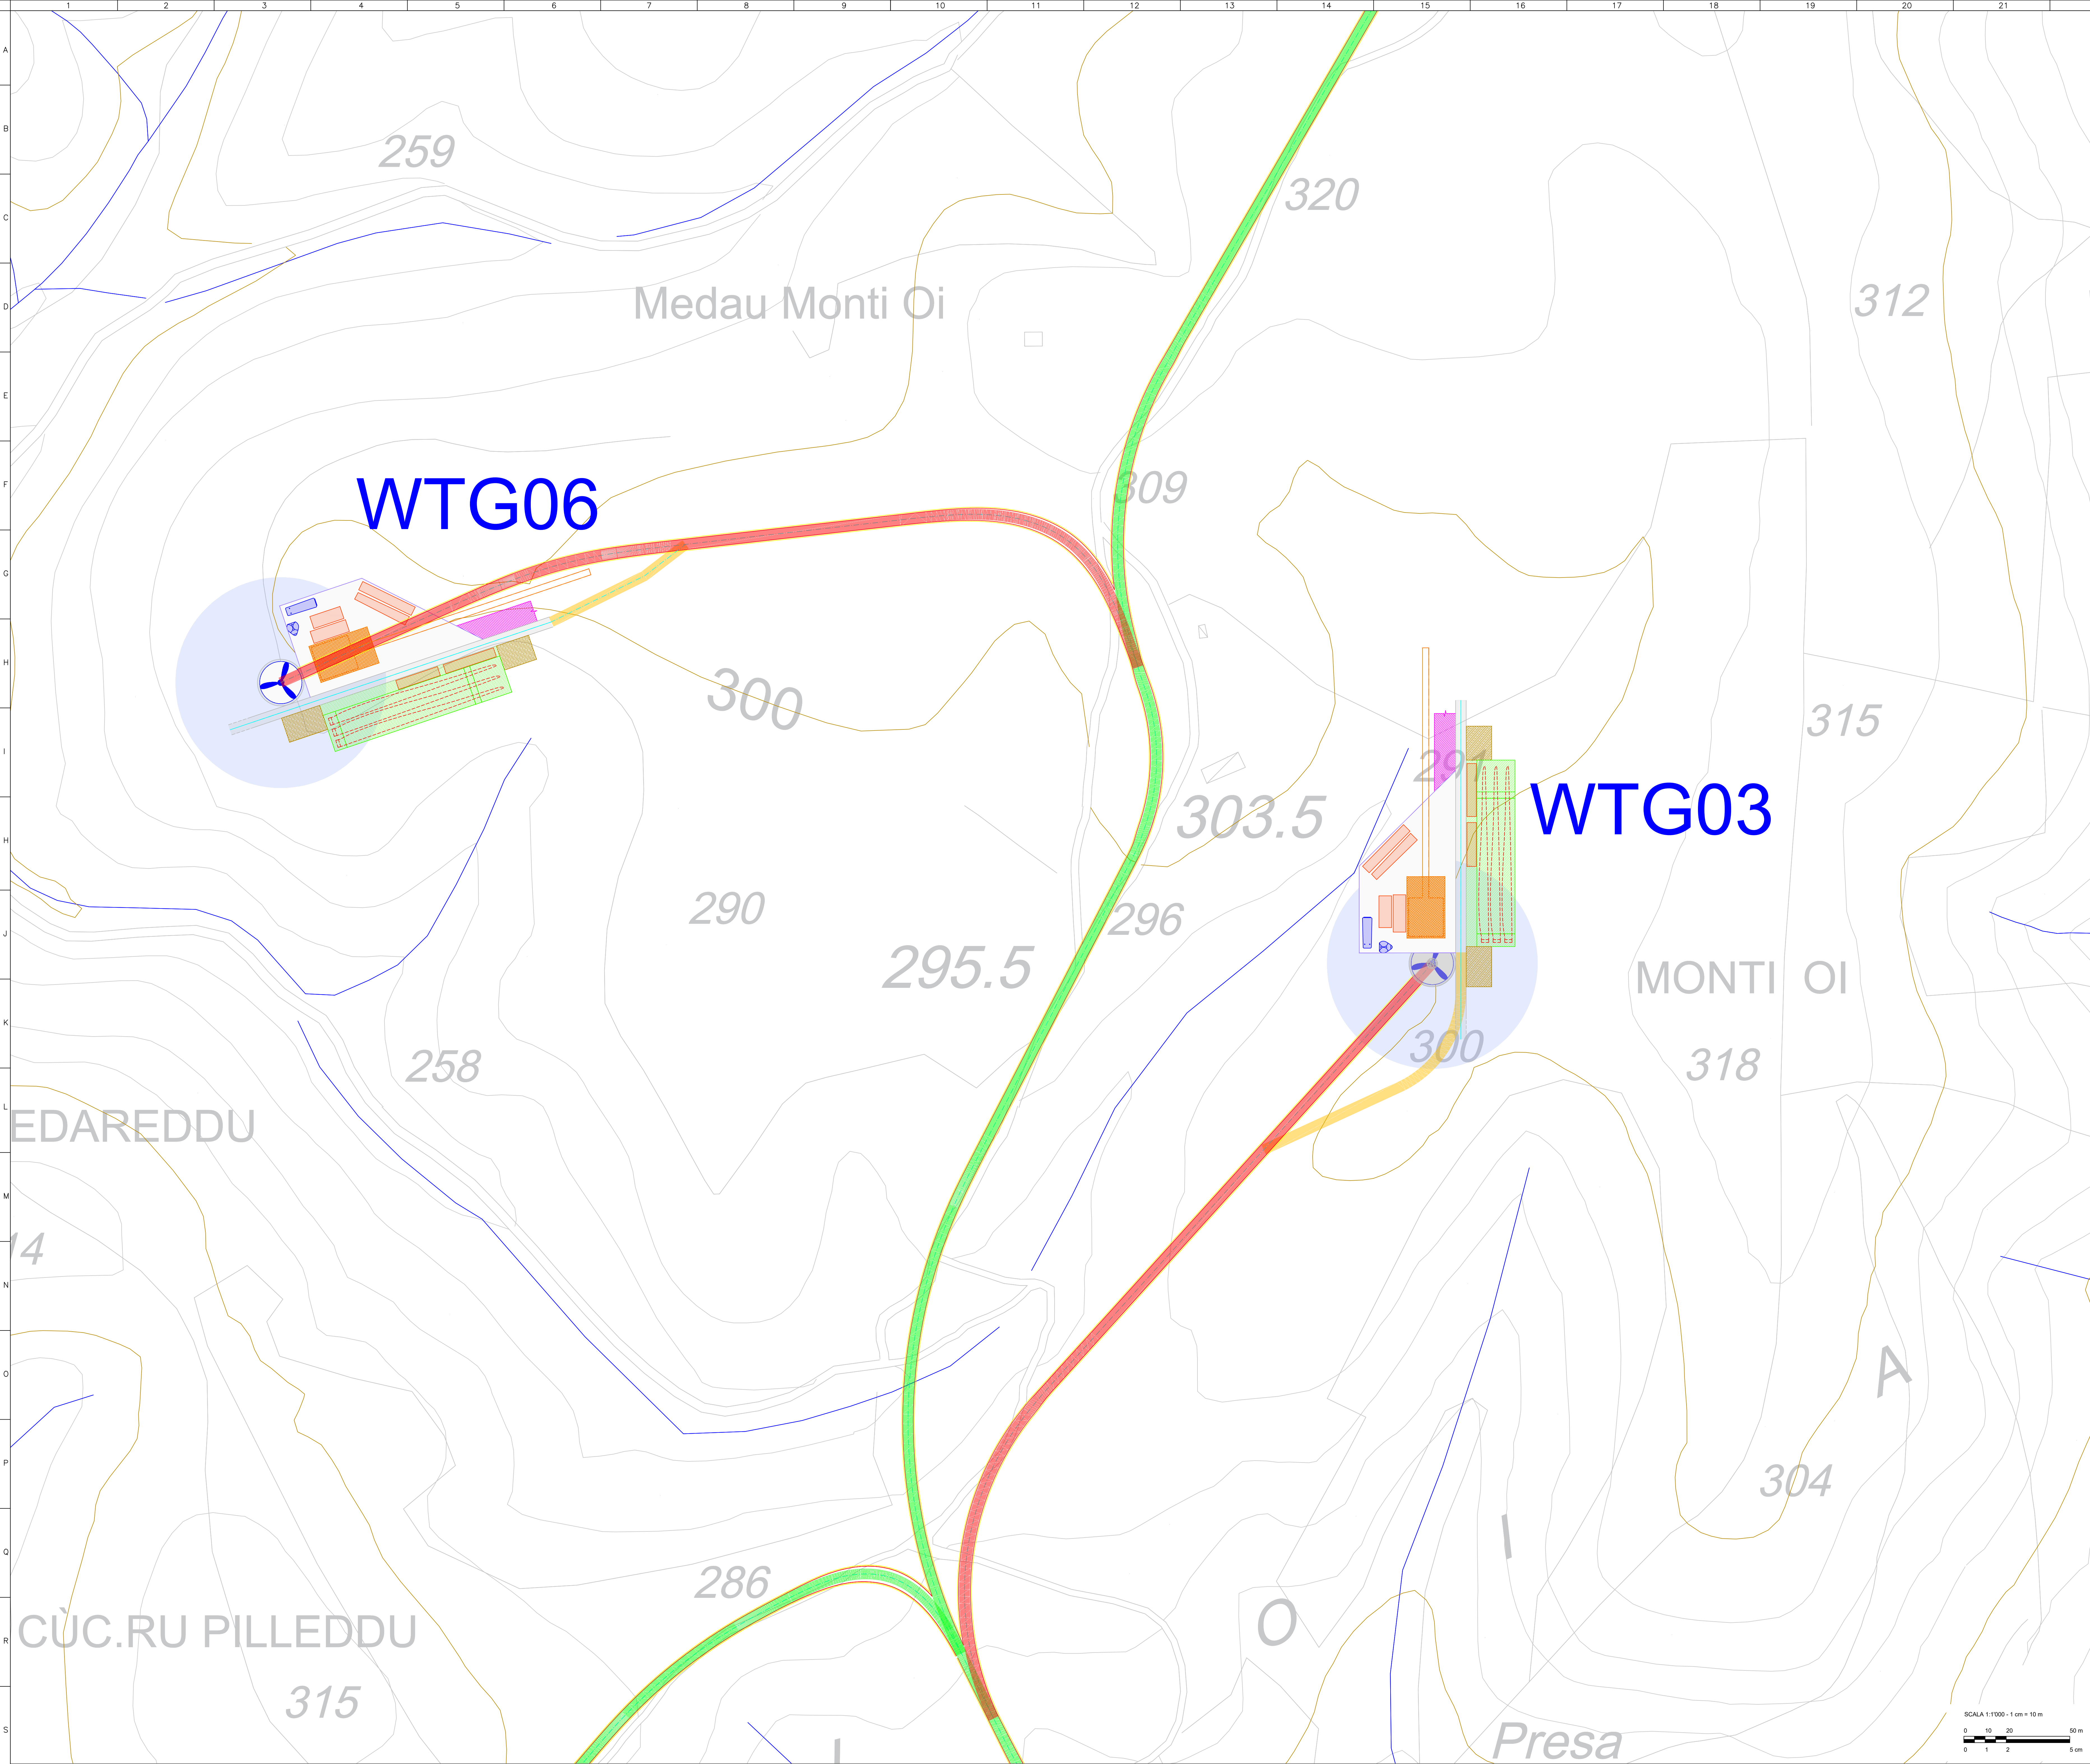

- INQUADRAMENTO TERRITORIALE
- LEGENDA
- Aerogeneratori
 - Ingombro Pale Eoliche
 - Ingombro GRU Principale
 - Piazzola per posizionamento Gru Principale
 - Piazzola per montaggio Torre
 - Area di stoccaggio temporanea per Pale Eoliche
 - Area di stoccaggio/assemblaggio materiali
 - Area per Gru Ausiliaria e per Montaggio Braccio
 - Area di stoccaggio materiali
 - Navicella dell'aerogeneratore
 - Rotore dell'aerogeneratore
 - Tracciato esistente da adeguare
 - Tracciato nuovo permanente
 - Tracciato temporaneo di cantiere
 - Raccordo temporaneo di cantiere al tracciato nuovo permanente

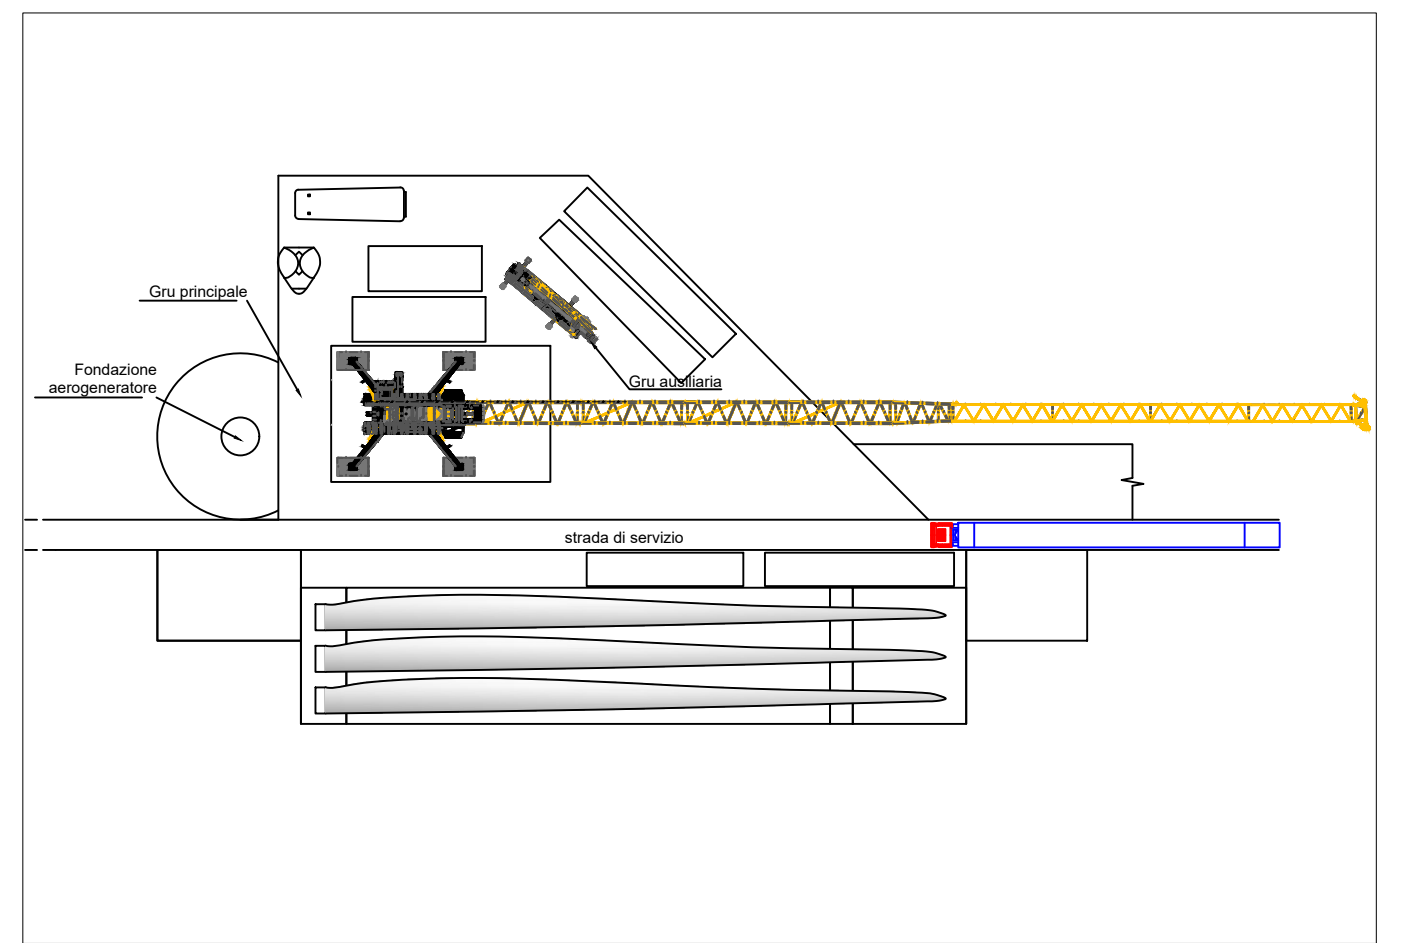



SCALA 1:1'000 - 1 cm = 10 m

0 10 20 50 m
0 1 2 5 cm

o	EMISSIONE FINALE	09/09/2023	SIRIGU	ESPOSITO	GLERCI
REV. N°	DESCRIZIONE	DATA	PREPARATO	CONTROLLATO	APPROVATO


		IGLESIAS
N° Contratto 1-HH-0694A		
Questo documento è di proprietà della Società che tutelerà i propri diritti secondo la Legge		
ATTIVITA' DI PROGETTAZIONE PIPELINE WIND SARDEGNA		
ALLEGATO PRIME INDICAZIONI E DISPOSIZIONI PER STESURA DEI PIANI DI SICUREZZA		
DISEGNO N° HH0694A-IG-PD-PL-55		
UNITA' DI MISURA		
SCALA DI PLOTTAGGIO 1:1'000		

NUMERO DOCUMENTO: HH0694A-IG-PD-55_PRIME INDICAZIONI SICUREZZA.dwg

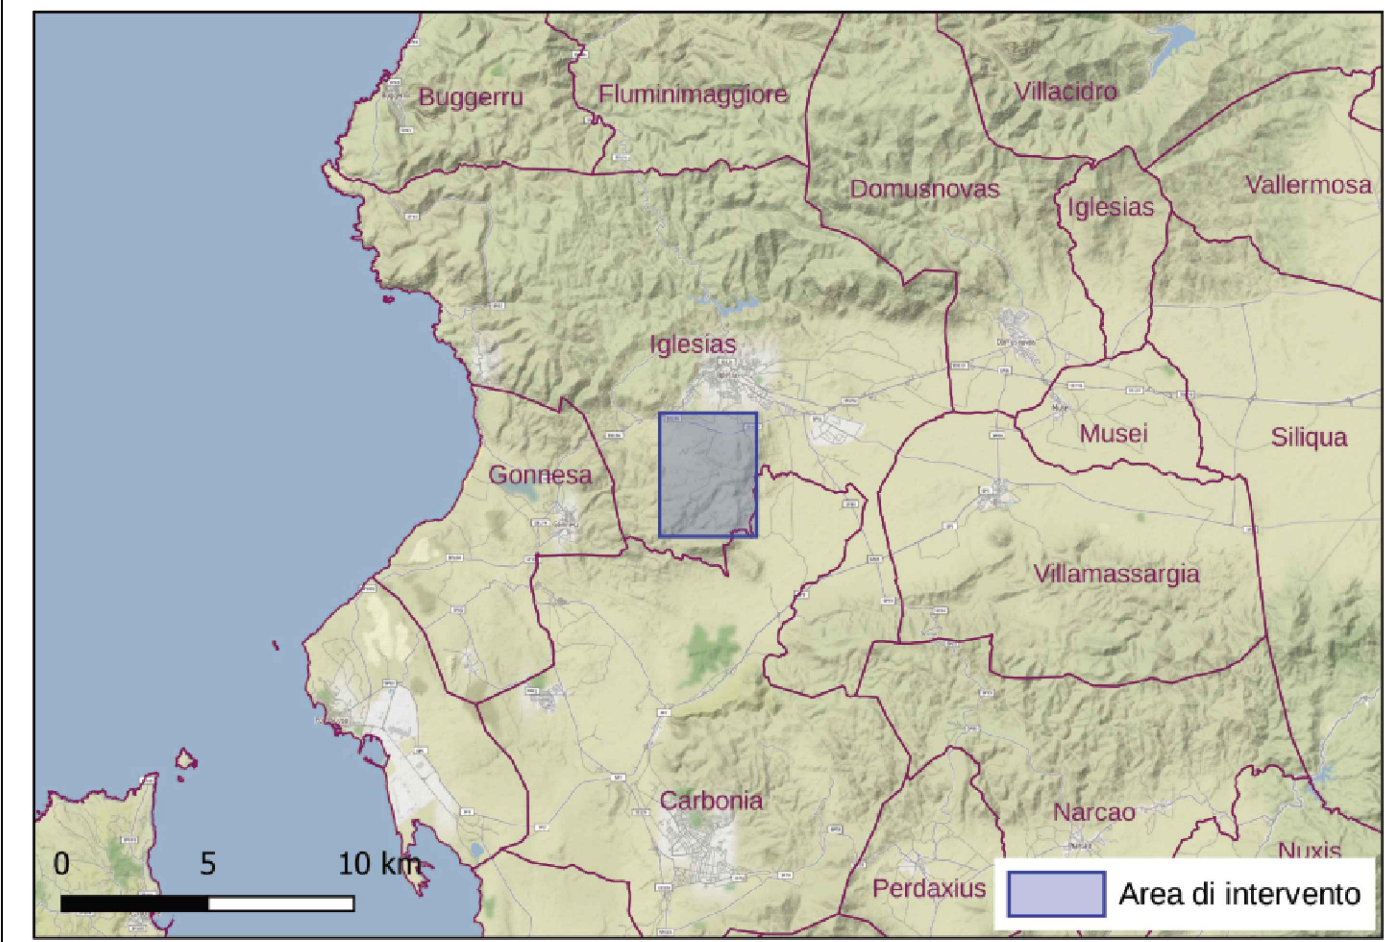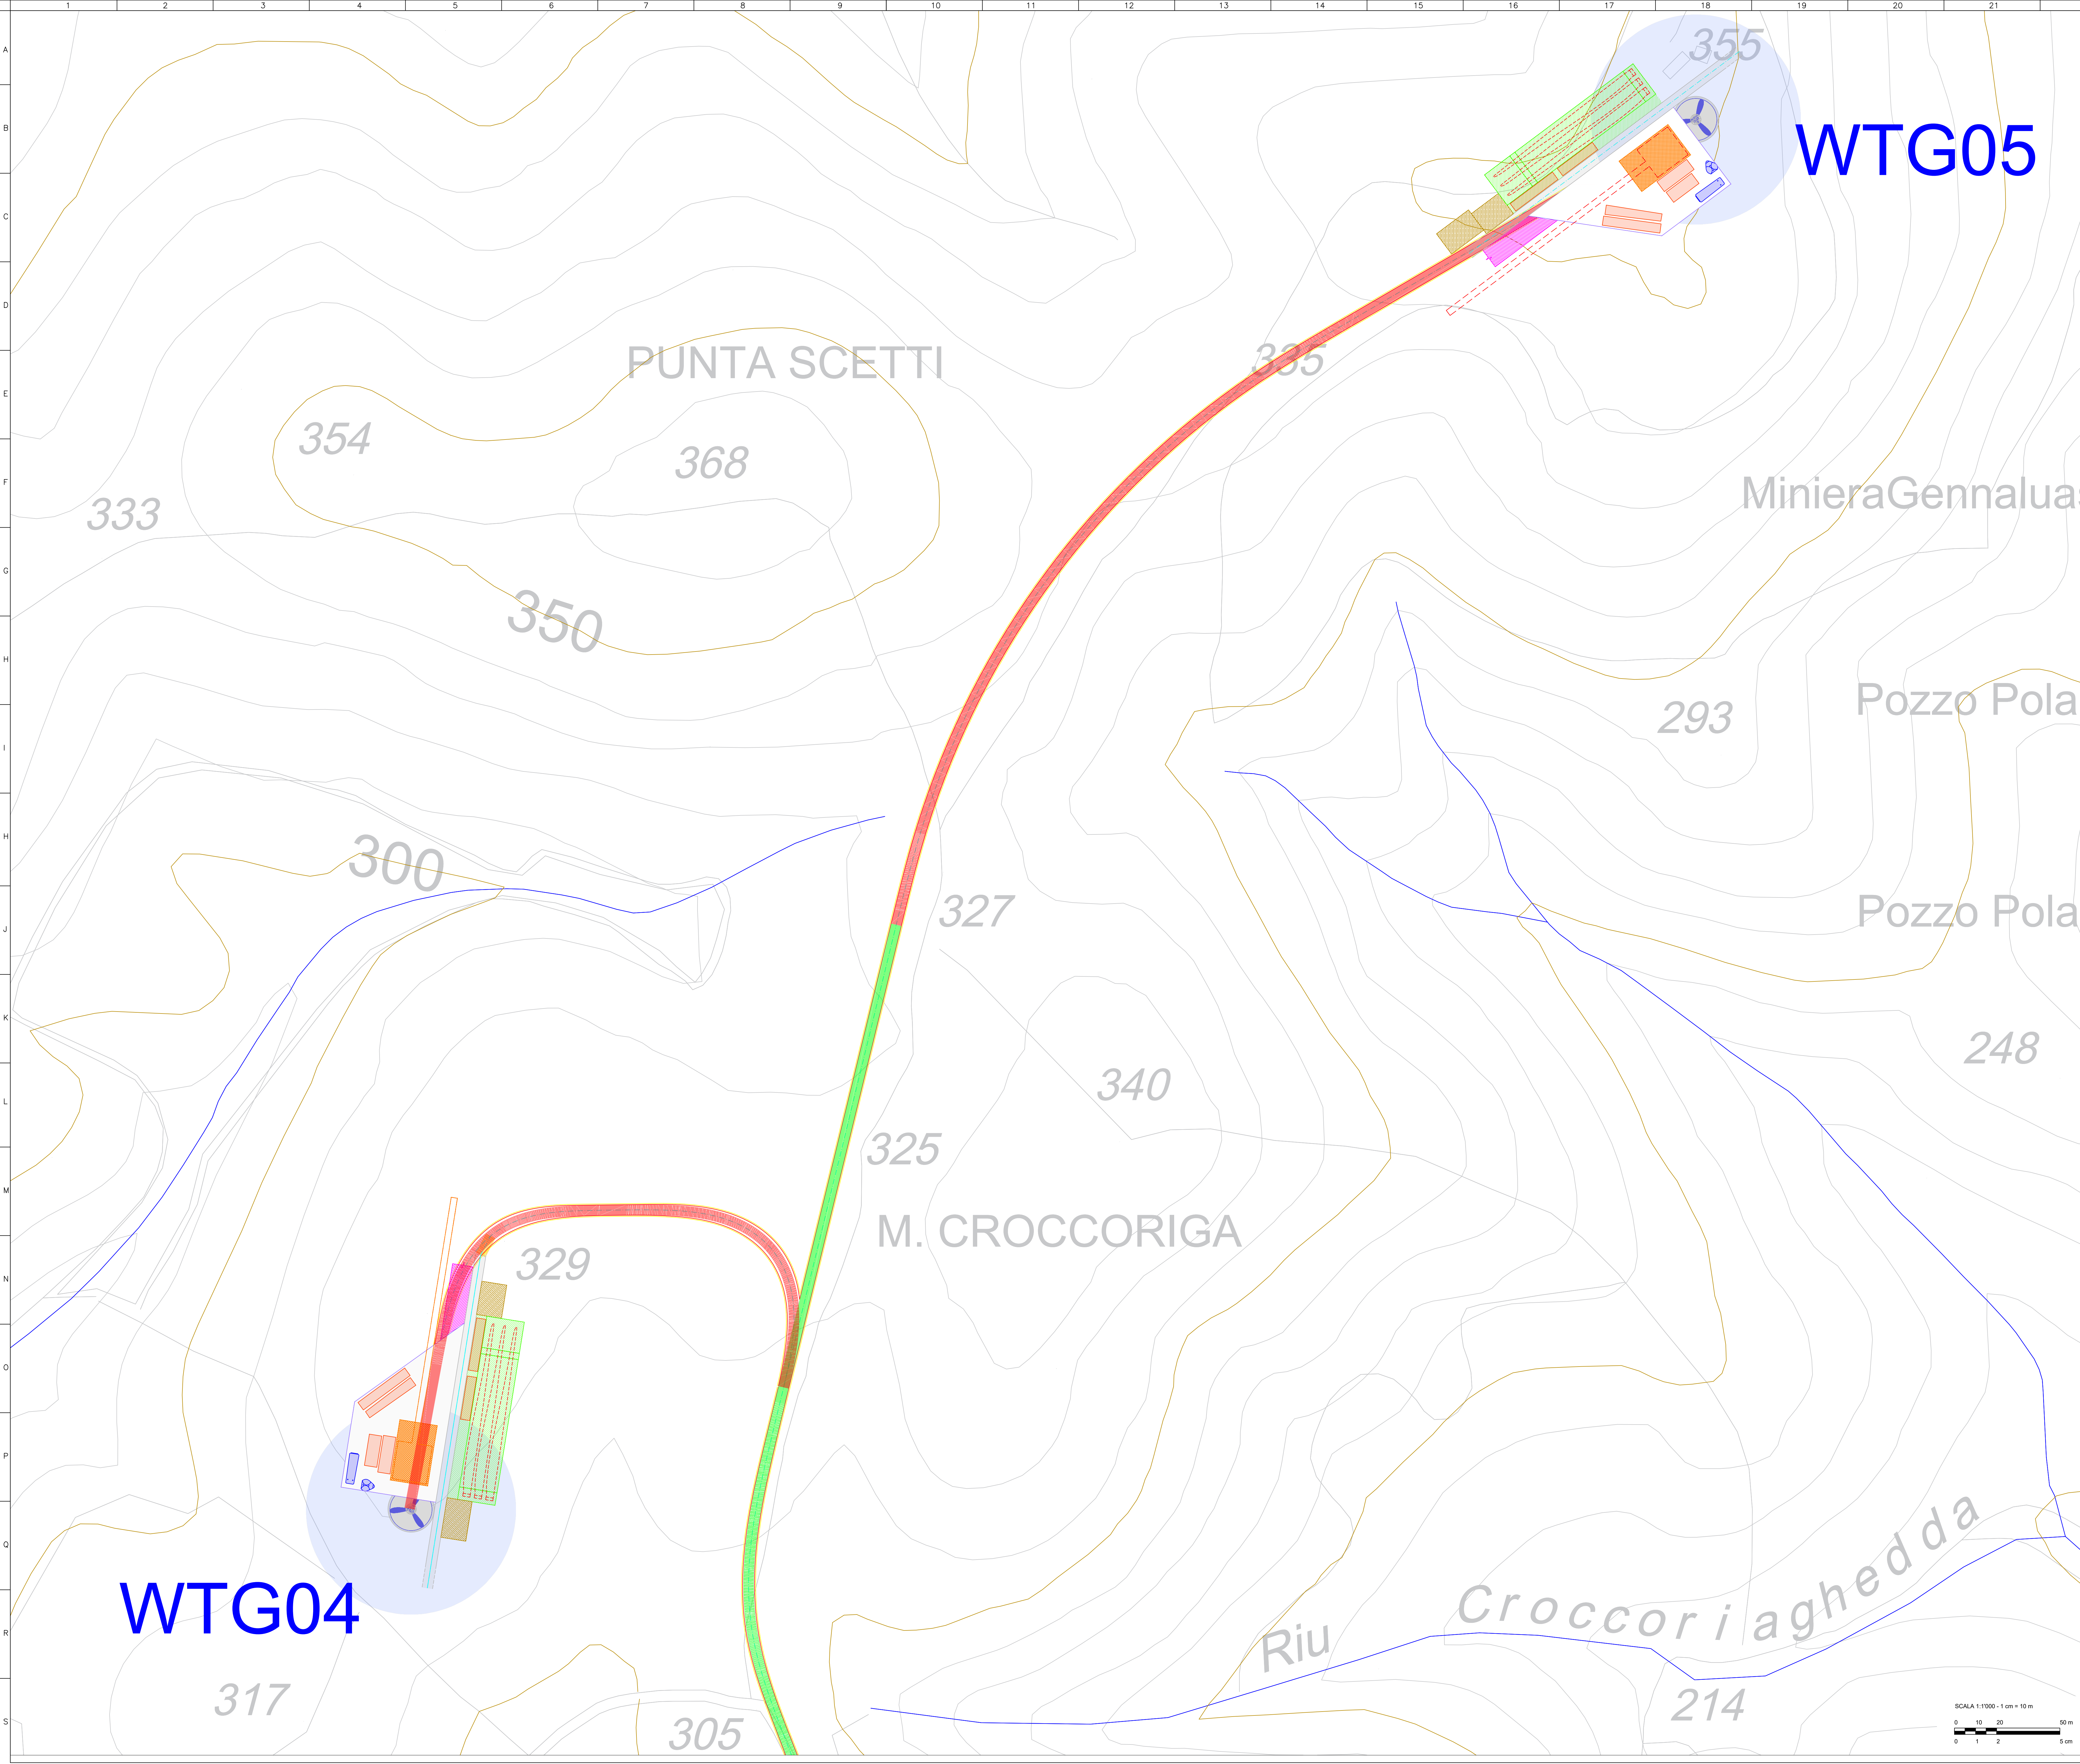

LEGENDA

- Aerogeneratori
- Ingresso Pale Eolica
- Ingresso GRU Principale
- Piazzola per posizionamento Gru Principale
- Piazzola per montaggio Torre
- Area di stoccaggio temporanea per Pale Eoliche
- Area di stoccaggio/assemblaggio materiali
- Area per Gru Ausiliaria e per Montaggio Braccio
- Area di stoccaggio materiali
- Navicella dell'aerogeneratore
- Rotore dell'aerogeneratore
- Tracciato esistente da adeguare
- Tracciato nuovo permanente
- Tracciato temporaneo di cantiere
- Raccordo temporaneo di cantiere al tracciato nuovo permanente

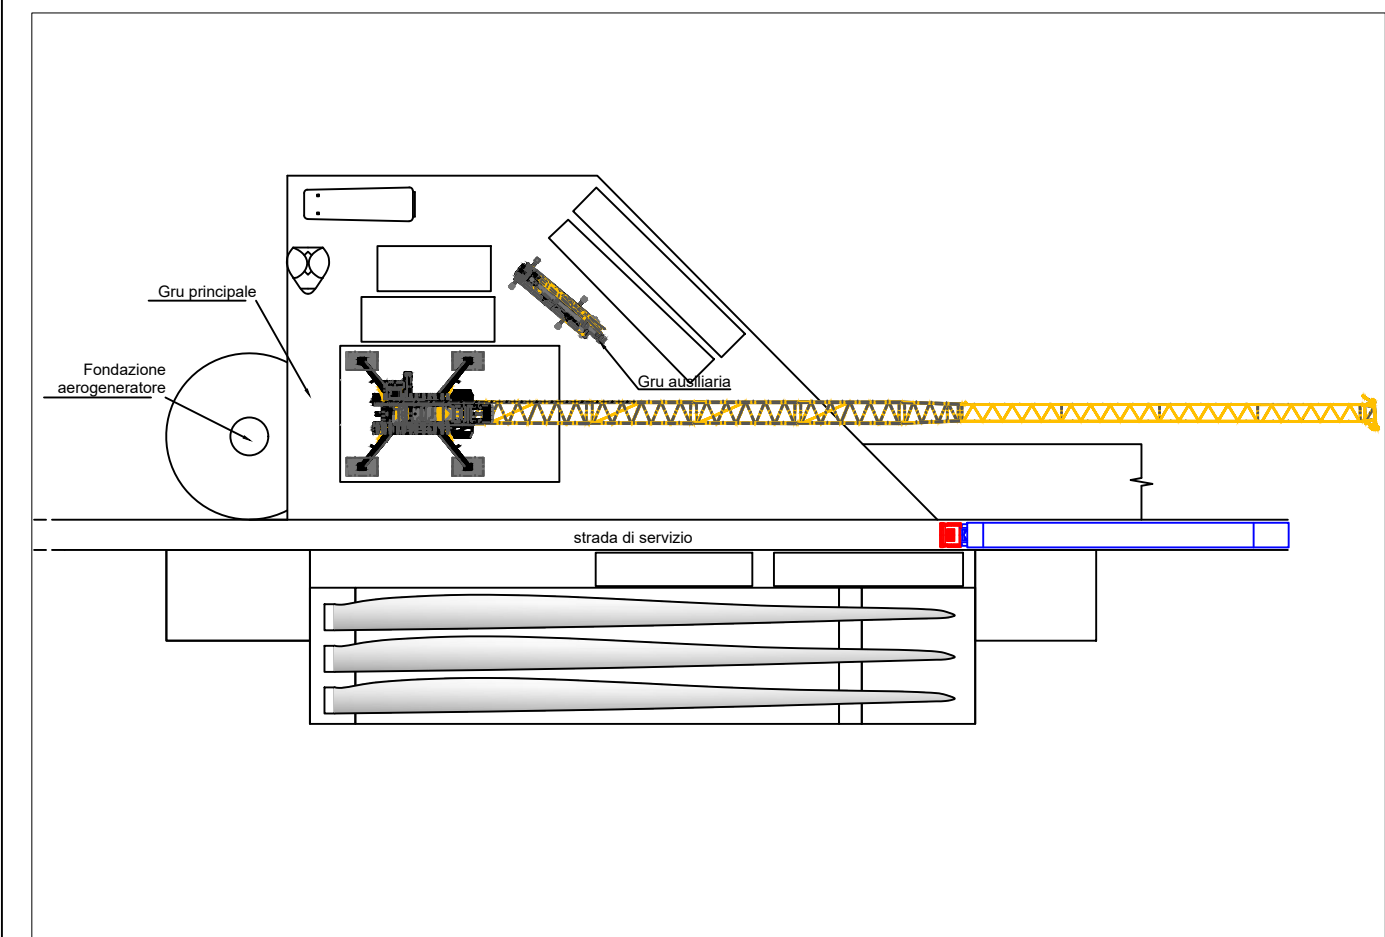

PARTICOLARE COSTRUTTIVO PIAZZOLE DI ACCESSO AEROGENERATORE (RM. Tav. HH0694A-IG-PD-EC-06)



0	EMISSIONE FINALE				08/09/2023	SIRIO	ESPORTITO	CLERICO	
REV. N°	DESCRIZIONE				DATA	PREPARATO	CONTROLLATO	APPROVATO	
				SITO/LOCALITA'					
				IGLESIAS					
N° Contratto		Questo documento è di proprietà della Società che tutela i propri diritti secondo la Legge							
1-HH-0694A		ATTIVITA' DI PROGETTAZIONE PIPELINE WIND SARDEGNA ALLEGATO PRIME INDICAZIONI E DISPOSIZIONI PER STESURA DEI PIANI DI SICUREZZA							
FORMATO									
A0									
SCALA									
1:1000									
DATA		08/09/2023							
DISEGNO		N°				REV	FG	BI	
		HH0694A-IG-PD-PL-55				0	SK1	3 ar	
UNITA' DI MISURA		SCALA DI PILOTAGGIO 1:1000							