


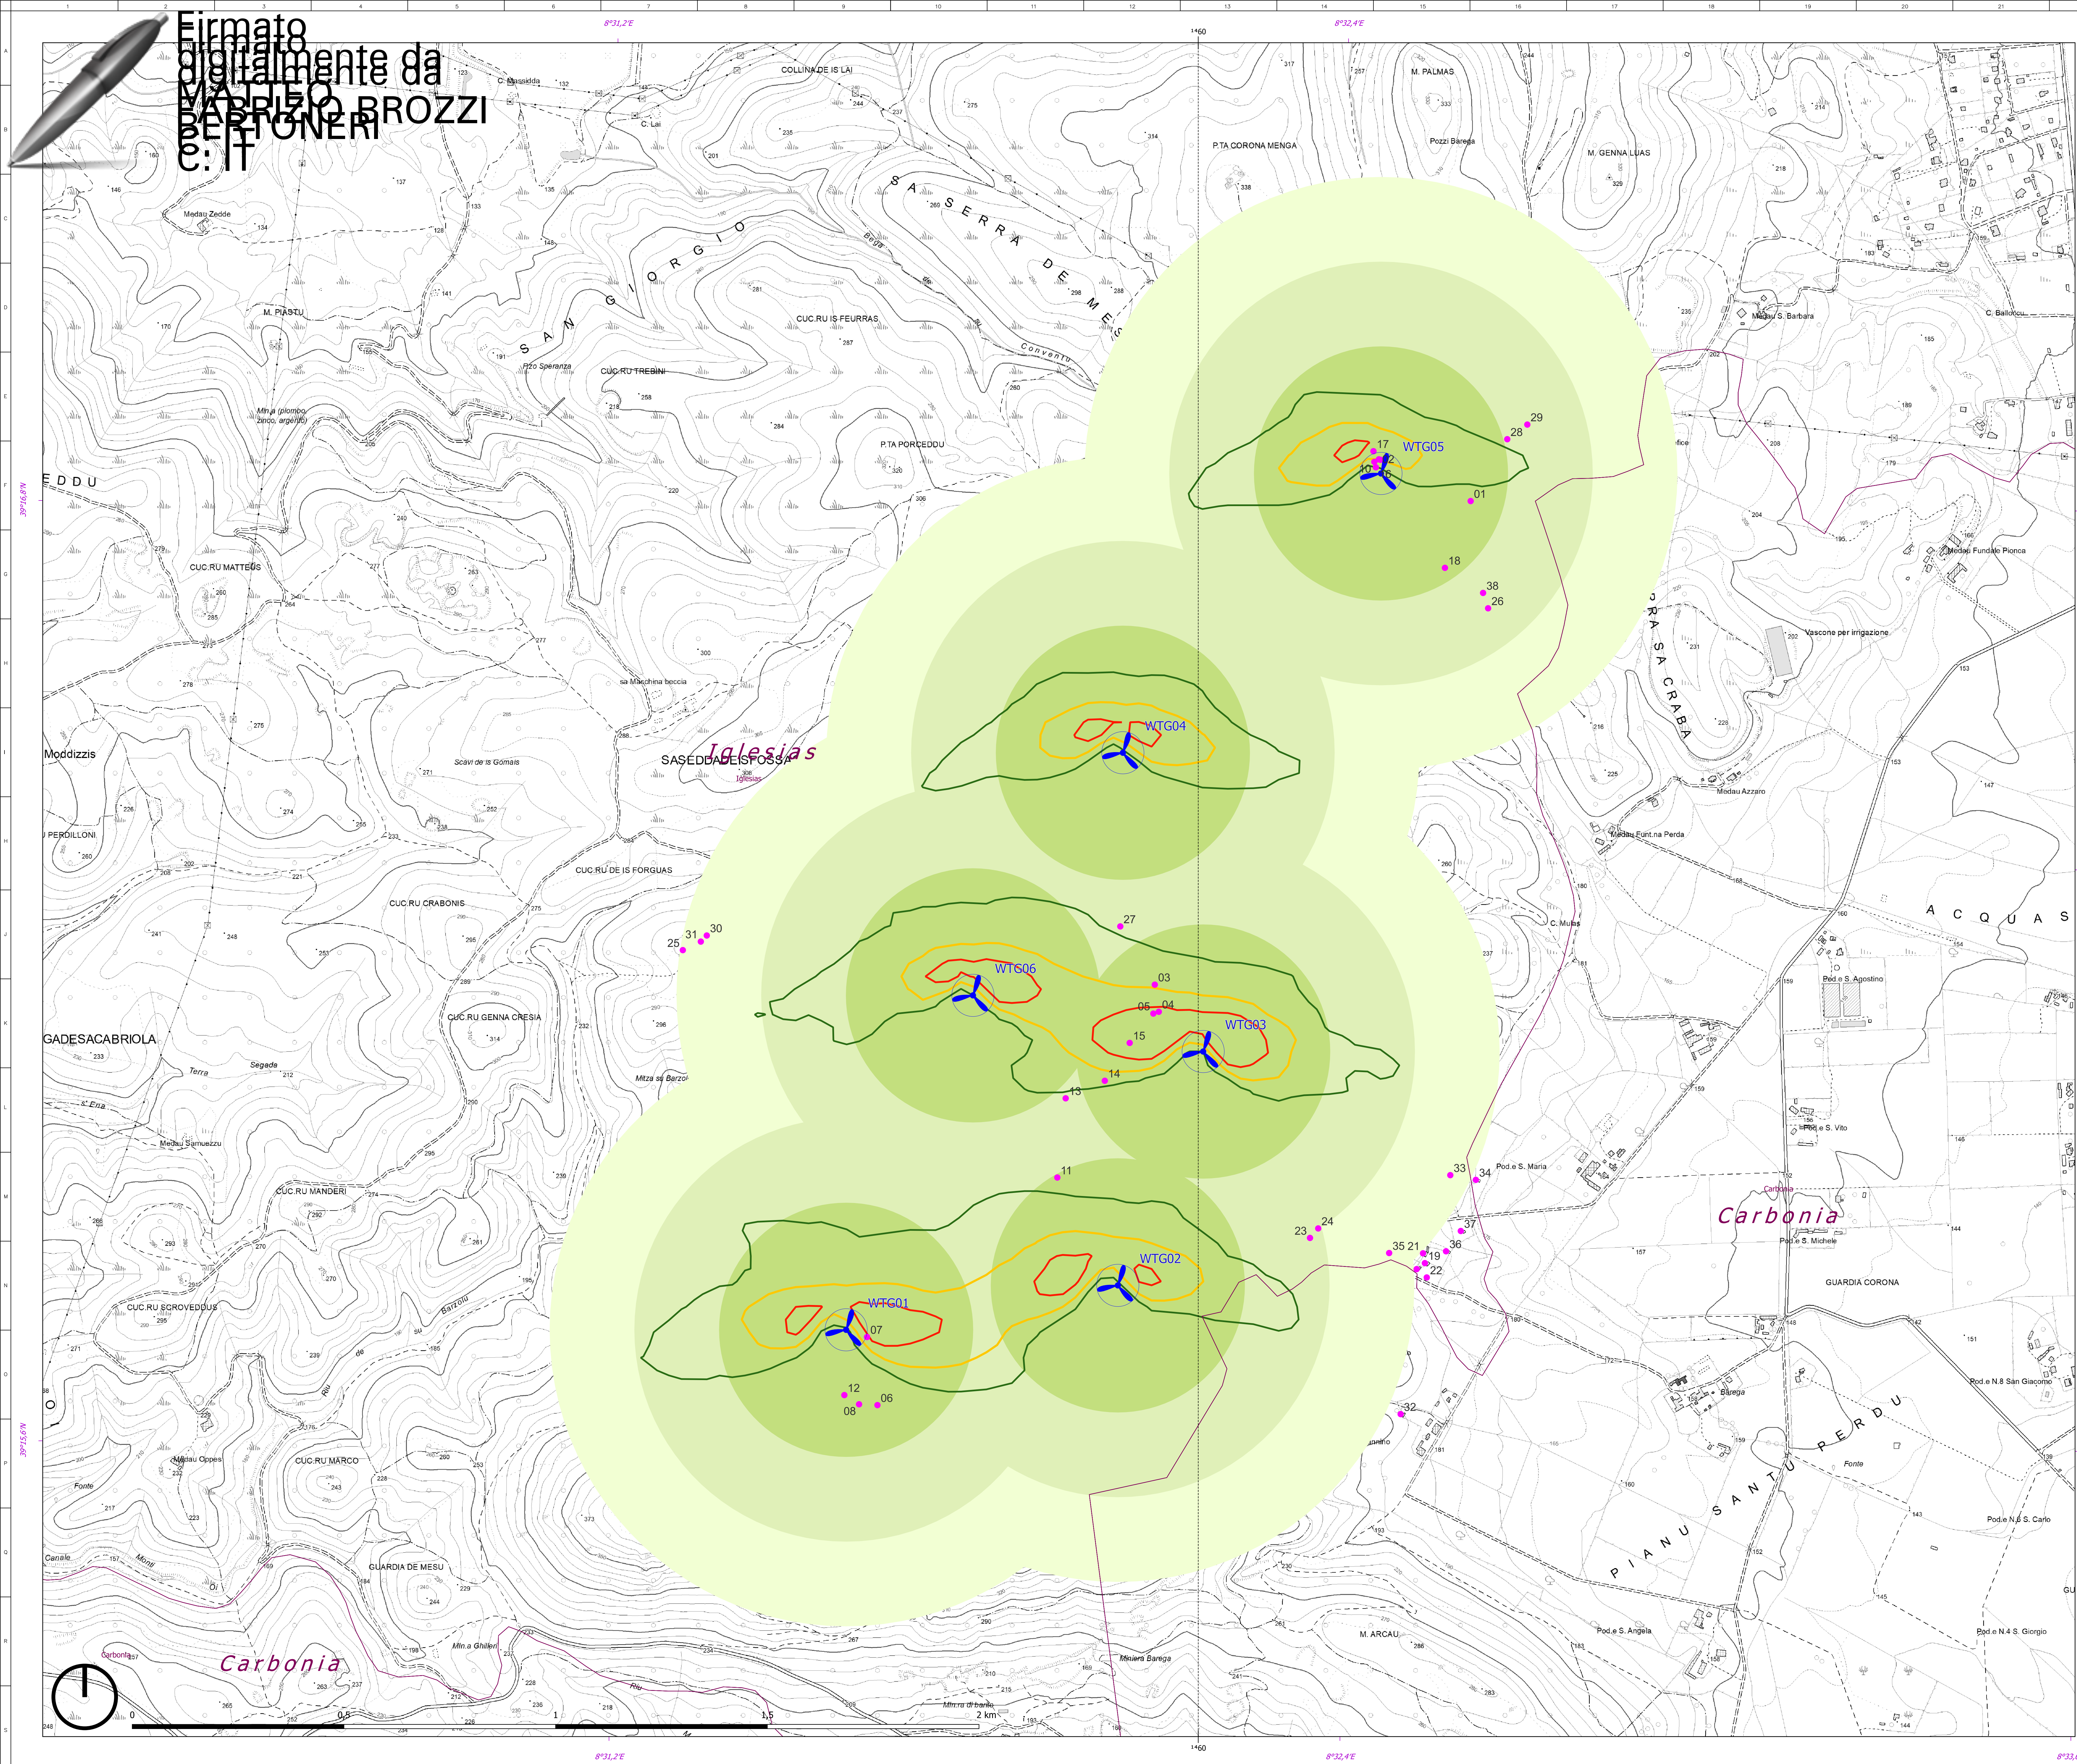

LEGENDA

Layout Progetto

Aerogeneratori

Cartografia di base

Confini Comunali

SHADOW FLICKERING

H/Year

50

100

150

Censimento recettori

Recettori

Buffer di analisi (metri)

Buffer 300

Buffer 500

Buffer 700

REPORT SHADOW FLICKERING

ID	per year [h/year]	per year [days/year]	hours per day [h/day]	per year [h/year]
01	91.24	142	1.06	16.58
02	357.51	164	2.32	80.06
03	642.43	284	3.13	102.30
04	861.23	313	4.17	182.52
05	845.37	301	4.09	186.35
06	42.30	92	0.39	11.42
07	258.52	150	2.43	71.01
08	48.25	99	0.40	13.19
09	335.56	159	2.28	75.11
10	298.26	146	2.27	75.53
11	360.44	130	3.13	43.07
12	64.41	112	0.46	17.42
13	178.15	160	1.42	40.27
14	237.36	172	2.14	57.34
15	868.42	232	4.15	172.38
16	83.51	66	1.13	17.37
17	864.09	232	3.18	140.59
18	40.32	70	0.45	5.35
19	53.57	84	0.51	11.26
20	58.05	89	0.53	12.32
21	52.34	79	0.51	10.49
22	56.44	92	0.51	12.28
23	112.50	102	1.30	21.24
24	103.34	97	1.29	18.49
25	112.05	197	0.55	22.40
26	55.34	119	0.41	7.25
27	365.15	203	2.40	50.08
28	200.59	183	1.32	48.23
29	165.49	199	1.23	31.46
30	110.09	181	0.59	22.41
31	110.32	187	0.58	22.34
32	35.54	85	0.35	9.36
33	42.51	59	1.01	7.07
34	74.56	133	0.56	17.05
35	65.26	88	0.57	13.36
36	45.58	74	0.48	9.23
37	47.49	93	0.50	9.56
38	51.01	111	0.42	6.48

Firmato digitalmente da

GIACOMO FONTIGGIA

Ordine degli Ingegneri della

Provincia di Cagliari

C = IT

A	EMISSIONE PER COMMENTI	07/11/2023	ROVECCIO	ESPOSITO	CLERICI
REV. N°	DESCRIZIONE	DATA	PREPARIATO	CONTROLLATO	APPROVATO
Statkraft			STO/LOCALITA'		IGLESIAS
N° Contratto	Questo documento è di proprietà della Società che lo elabora i propri diritti secondo la Legge				
1-HH-0694A	ATTIVITA' DI PROGETTAZIONE PIPELINE WIND SARDEGNA				
FORMATO	A0				
SCALA	1:5.000				
DATA	07/11/2023				
DISEGNO N°	HH0694A-IG-PD-RE-04 a				
UNTA' DI MISURA	REV. A				
NUMERO DOCUMENTO	shadow.ggz				
SCALA DI PLOT TAGGIO					1:5.000