

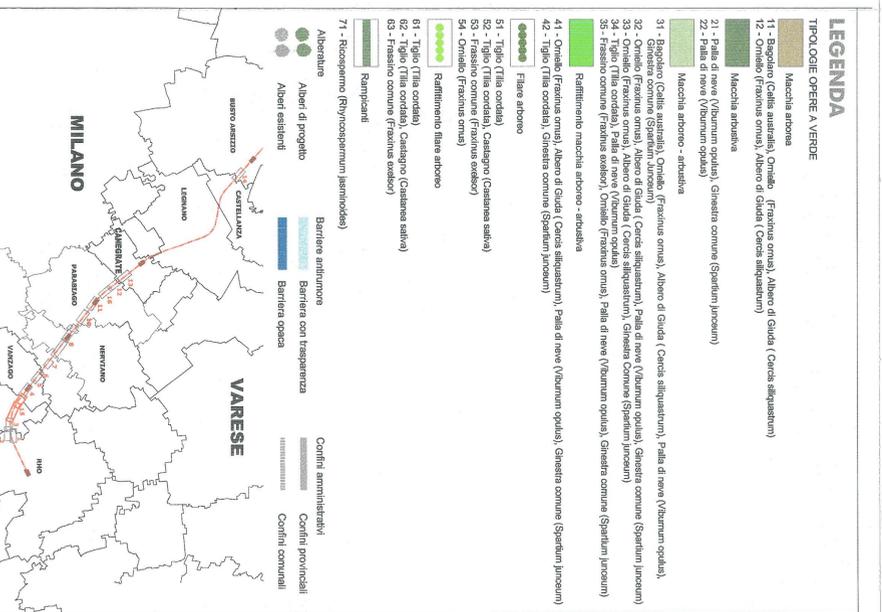


scala 1:500

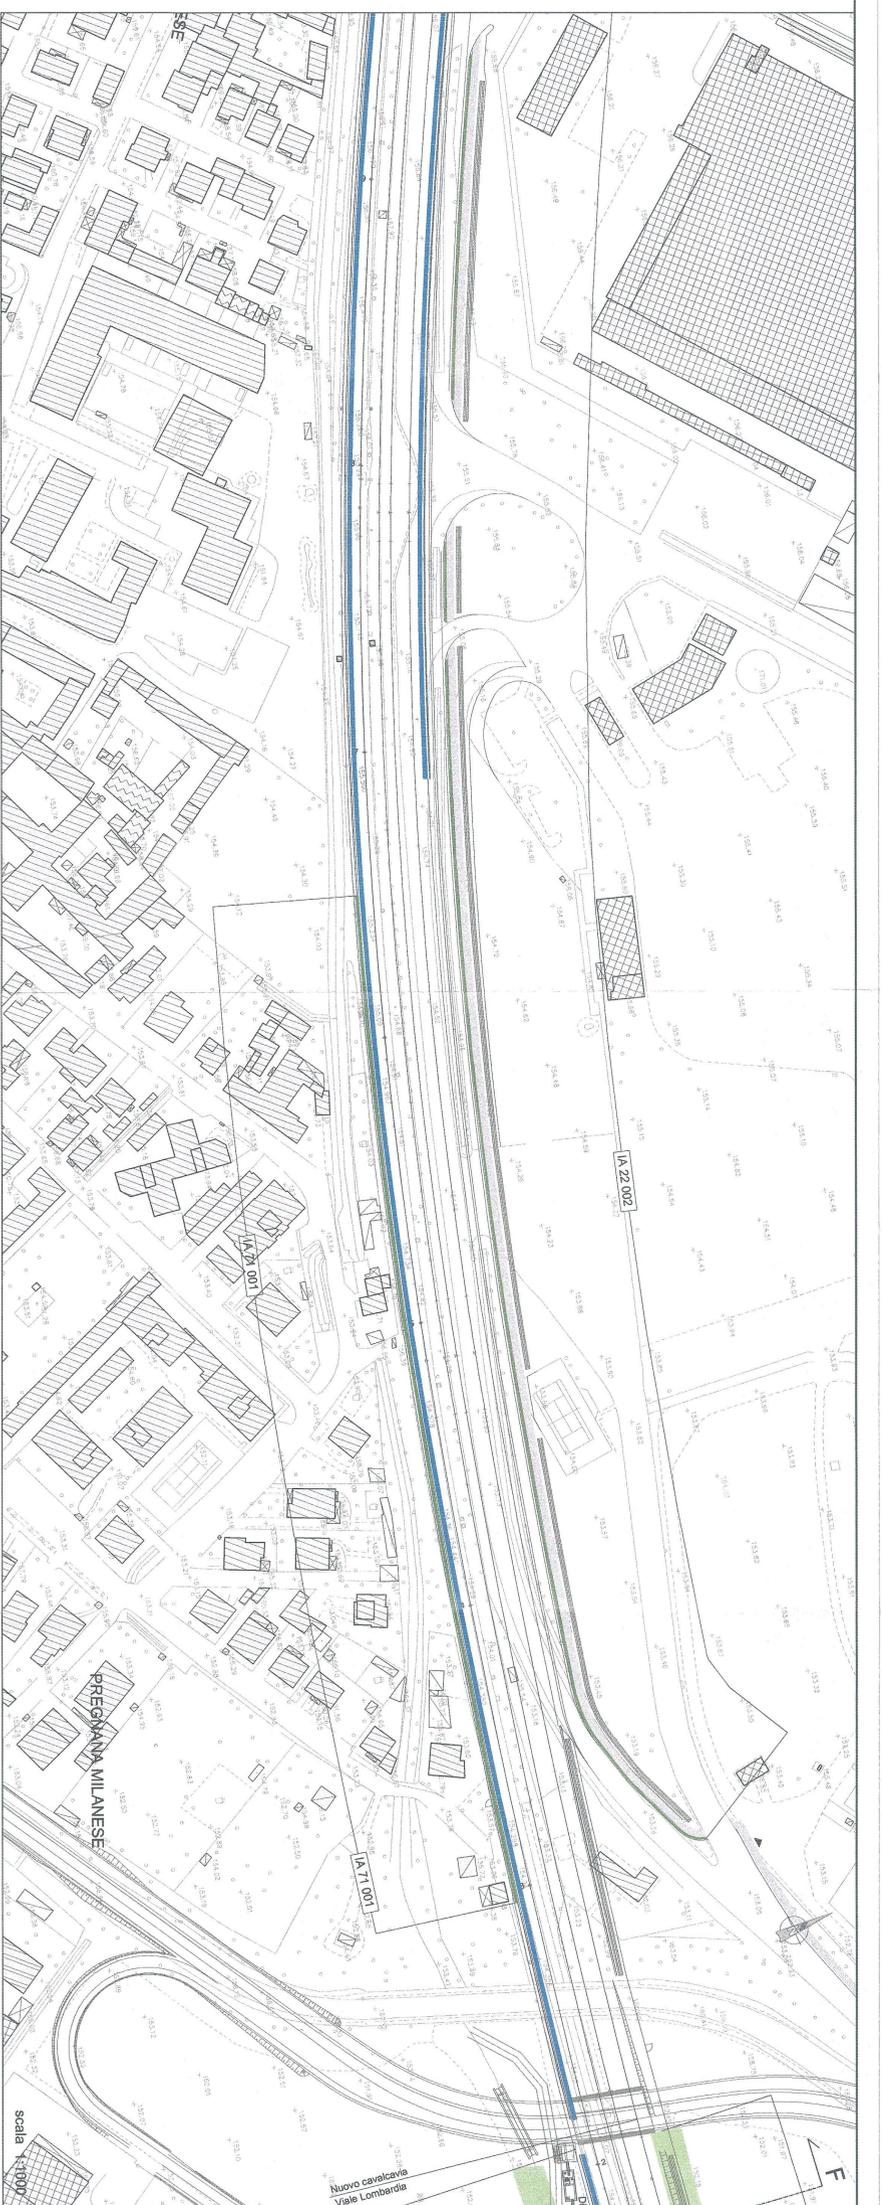

**LEGENDA**  
**TIPOLOGIE OPERE A VERDE**  
 Macchia arborea  
**Alberature**  
 Alberi di progetto  
 Alberi esistenti  
**Barriere**  
 Barriere antirumore  
 Barriere con trasparenza  
 Barriere opaca  
**Confini amministrativi**  
 Confini provinciali  
 Confini comunali

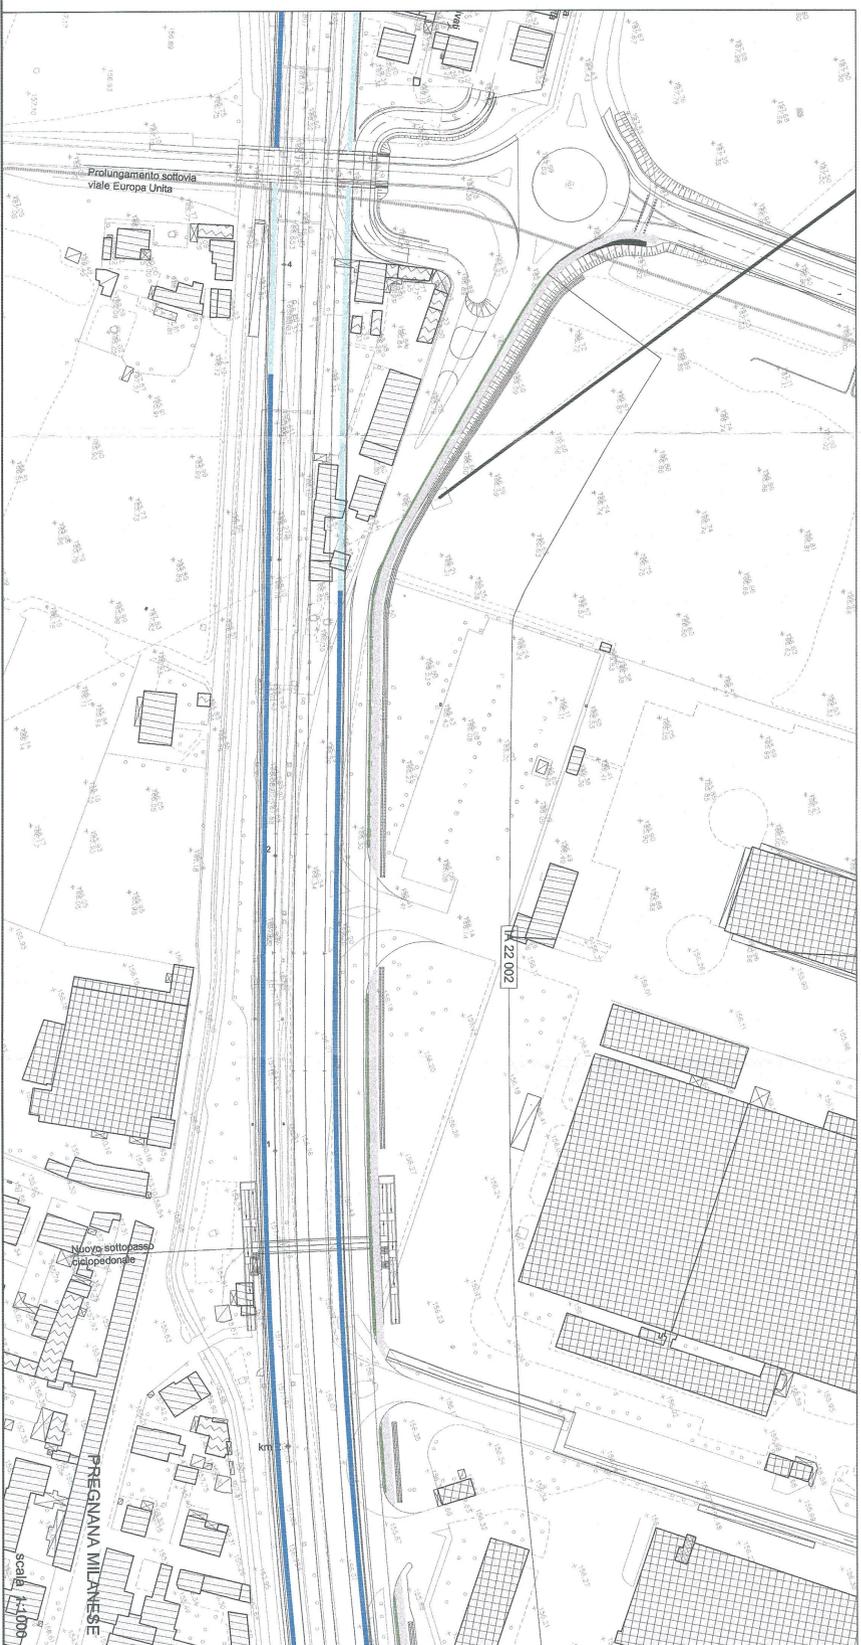

**COMITENTE:**  
**SRFI** **GRUPPO FERROVIARIO ITALIANO**

**PROGETTAZIONE:**  
**ITALFERRA** **GRUPPO FERROVIARIO ITALIANO**

**INFRASTRUTTURE FERROVIARIE STRATEGICHE DEFINITE**  
**DALLA LEGGE OBBIETTIVO N. 443/01**

**U.O. AMBIENTE, ARCHITETTURA E ARCHEOLOGIA**  
**PROGETTO DEFINITIVO**

**POTENZIAMENTO DELLA LINEA RHO-ARONA, TRATTA RHO-GALLARATE**  
**QUADRIPLICAMENTO RHO-PARABIAGO E RACCORDO Y**  
**PRIMO LOTTO FUNZIONALE**  
**STUDIO DI IMPATTO AMBIENTALE**

**QUADRO DI RIFERIMENTO PROGETTUALE**

Opere a verde: planimetria sezioni e griglie di impianto

SCALA: **VARIE**

COMMESSA LOTTO FASE ENTE TIPO DOC. OPERA/DESCRIZIONE PROGR. REV. DATA  
 MDL1 12 D 22 NZ SA0000G 021 A

Rev.	Descrizione	Redatto	Data	Verificato	Data	Approvato	Data	Autore
A	Emisione Esecutiva		Mar 2013	V. G. M.	Mar 2013	S. S.	Mar 2013	A. L.

Autore: **ITALFERRA** **GRUPPO FERROVIARIO ITALIANO**  
 Firma: **ITALFERRA** **GRUPPO FERROVIARIO ITALIANO**  
 n. Ediz.