

AREA STOCCAGGIO TEMPORANEA


AREA INTERCLUSA
7600 mq

AREA STOCCAGGIO

PALINSESTO
3000 mq


CANTIERE OPERATIVO

RHO
5400 mq

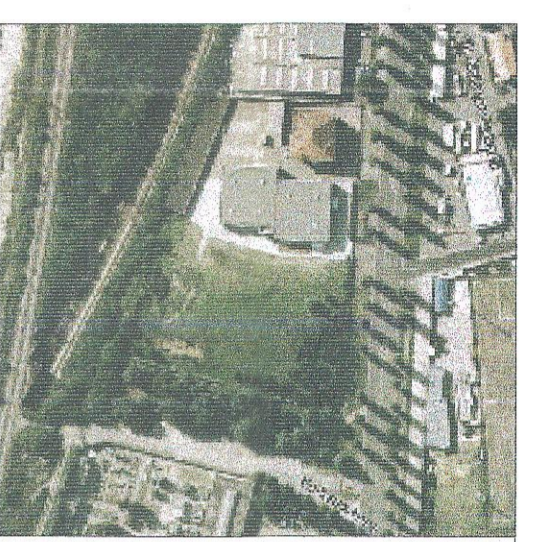





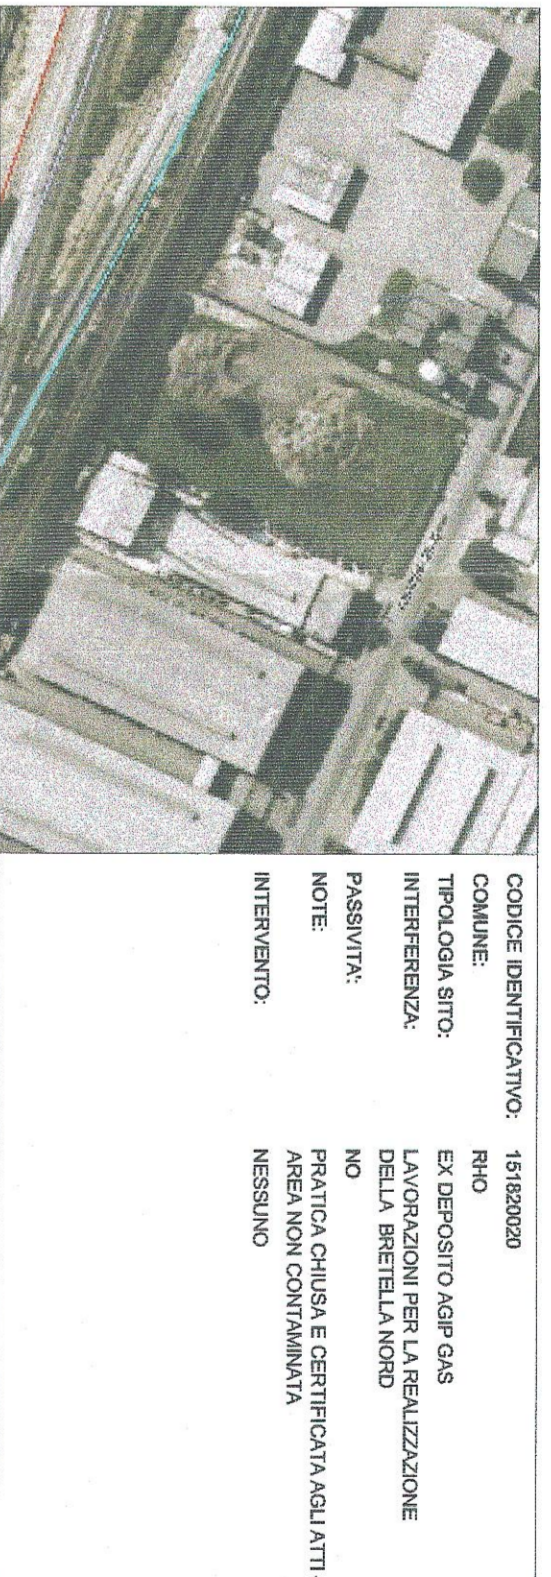


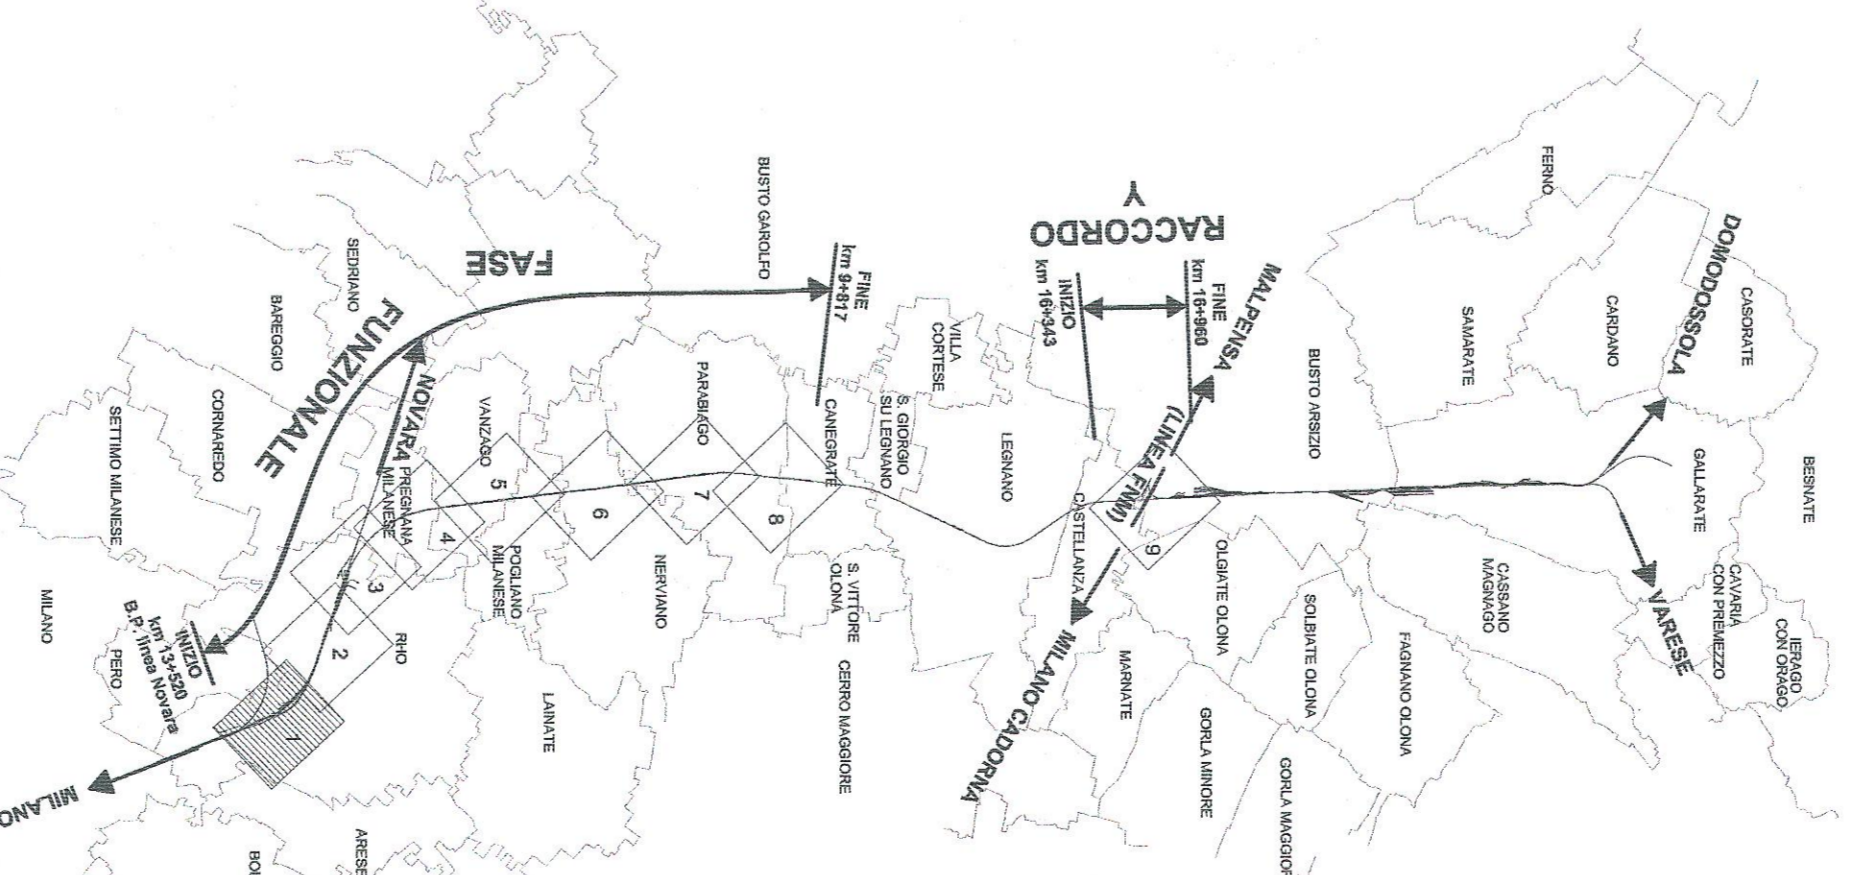


QUADRO DI UNIONE

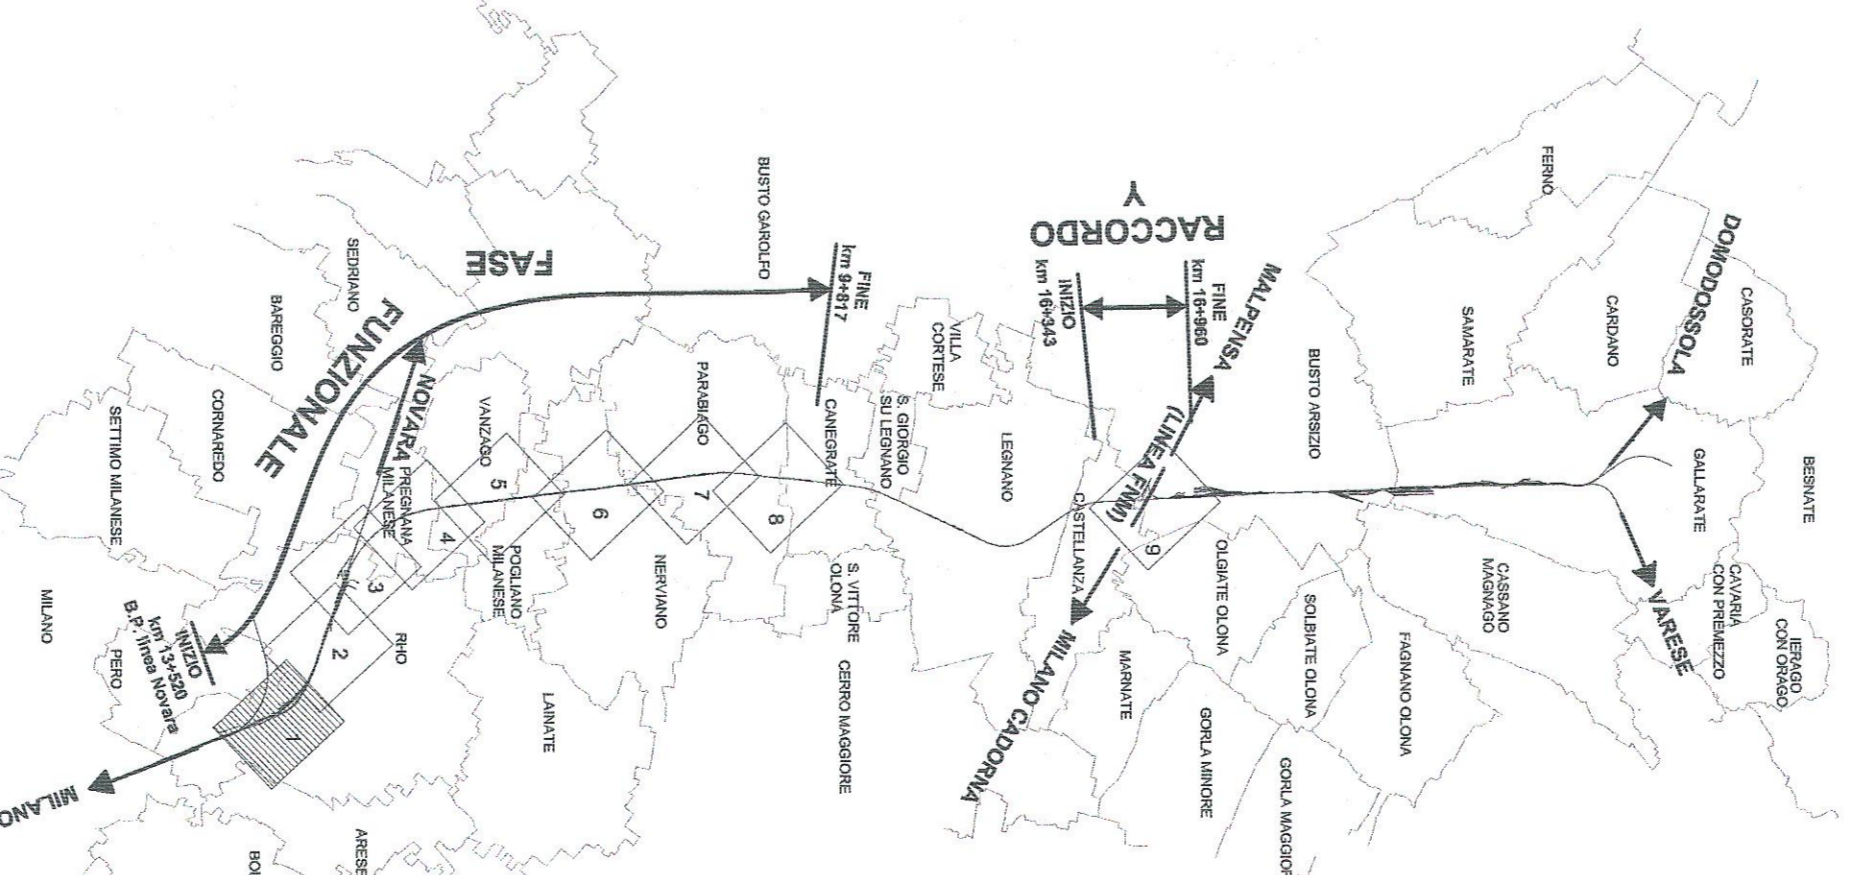

LEGENDA

| | | | |
|---|--------------------------------|--------------------------------|--------------------------------|
| PROGETTO | LINEA FERROVIARIA IN PROGETTO | CANTIERI | AREE DI CANTIERE BASE |
| OPERE A VERDE | AREE DI CANTIERE OPERATIVO | AREE DI CANTIERE OPERATIVO | AREE DI CANTIERE OPERATIVO |
| SITI CONTAMINATI | AREE DI STOCCAGGIO | AREE DI STOCCAGGIO | AREE DI STOCCAGGIO |
| Siti contaminati (da elettrici provinciali) | AREE TECNICHE | AREE TECNICHE | AREE TECNICHE |
| Area con presenza di rifilto abbandonato | AREE DI CANTIERE DI ARMIAMENTO | AREE DI CANTIERE DI ARMIAMENTO | AREE DI CANTIERE DI ARMIAMENTO |
| | ACCESSI ALLE AREE DI CANTIERE | ACCESSI ALLE AREE DI CANTIERE | ACCESSI ALLE AREE DI CANTIERE |
| | ACCESSI ALLE AREE DI LAVORO | ACCESSI ALLE AREE DI LAVORO | ACCESSI ALLE AREE DI LAVORO |

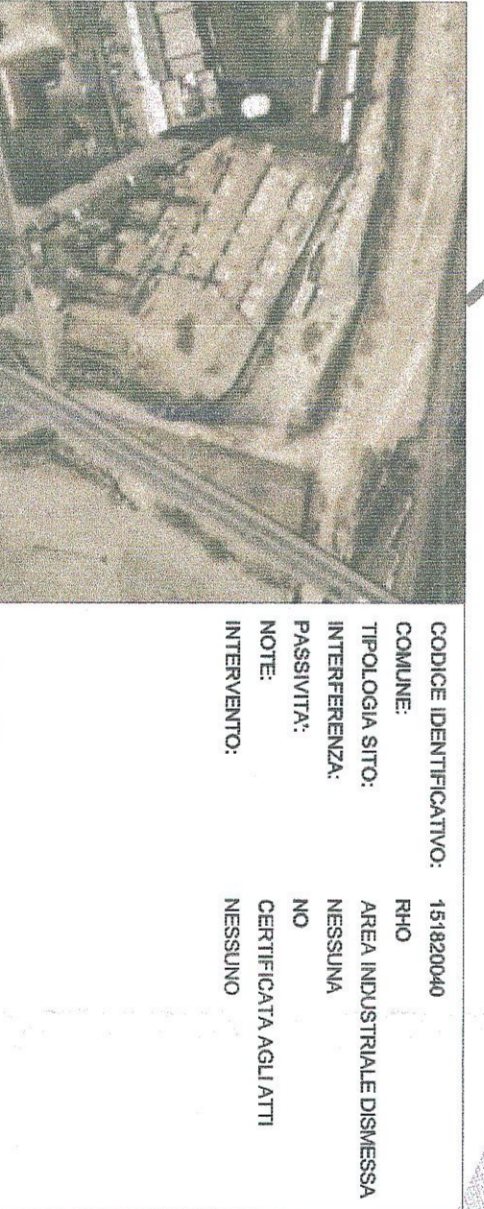


COMITENTE: **RF** Ferrovie dello Stato Italiane
PROGETTAZIONE: **ITALFERR** Gruppo Ferrovie dello Stato Italiane

INFRASTRUTTURE FERROVIARIE STRATEGICHE DEFINITE
DALLA LEGGE OBIETTIVO N. 443/01

U.O. AMBIENTE, ARCHITETTURA E ARCHEOLOGIA
PROGETTO DEFINITIVO

POTENZIAMENTO DELLA LINEA RHO-ARONA, TRATTA RHO-GALLARATE
QUADRUPLICAMENTO RHO-PARABIAGO E RACCORDO Y
PRIMO LOTTO FUNZIONALE
STUDIO DI IMPATTO AMBIENTALE
QUADRO DI RIFERIMENTO PROGETTUALE
DOSSIER MONOGRAFICO
CENSIMENTO SITI CONTAMINATI

Planimetria di localizzazione Tav. 1/9

SCALA: 1:2.000

COMMESSA LOTTO FASE ENTE TIPO DOC. OPERAZIONALE PROGR. REV.

MD1 12 26 SA00009 009 A

| Rev. | Descrizione | Redatto | Data | Verificato | Data | Approvato | Data | Autore | Data |
|------|---------------------|---------|------------|------------|------------|-----------|------------|----------------|------------|


