

S.S.51 "ALEMAGNA"
VARIANTE DI LONGARONE

PROGETTO FATTIBILITA' TECNICA ED ECONOMICA

COD. VE407

PROGETTAZIONE: ATI VIA - SERING - VDP - BRENG

RESPONSABILE DELL'INTEGRAZIONE DELLE PRESTAZIONI SPECIALISTICHE e PRGETTISTA:

Dott. Ing. Massim Capasso (Ord. Ing. Prov. Roma A26031)

PROGETTISTA:

Responsabile Tracciato stradale: *Dott. Ing. Massimo Capasso (Ord. Ing. Prov. Roma 26031)*
 Responsabile Strutture: *Dott. Ing. Giovanni Piazza (Ord. Ing. Prov. Roma 27296)*
 Responsabile Idraulica, Geotecnica e Impianti: *Dott. Ing. Sergio Di Maio (Ord. Ing. Prov. Palermo 2872)*
 Responsabile Ambiente: *Dott. Ing. Francesco Ventura (Ord. Ing. Prov. Roma 14660)*

GEOLOGO:

Dott. Geol. Enrico Curcuruto (Ord. Geo. Regione Sicilia 966)

COORDINATORE SICUREZZA IN FASE DI PROGETTAZIONE:

Dott. Ing. Matteo Di Girolamo (Ord. Ing. Prov. Roma A15138)

COORDINATORE ATTIVITA' DI PROGETTAZIONE:

Dott. Ing. Maria Antonietta Merendino (Ord. Ing. Prov. Roma A28481)

VISTO: IL RESPONSABILE DEL PROCEDIMENTO:

Dott. Ing. Ettore De Cesbron De La Grennelais

GRUPPO DI PROGETTAZIONE


MANDATARIA:

MANDANTI:



CANTIERIZZAZIONE
Cronoprogramma dei lavori

CODICE PROGETTO		NOME FILE		REVISIONE	SCALA:
PROGETTO	LIV. PROG. ANNO	VE407_T00CA00CANCRO1_C			
DPVE0407	D 21	CODICE ELAB.	T00CA00CANCRO1	C	1:2000
D		-	-	-	-
C	Revisione a seguito di richieste integrazioni MASE	LUG. 2023	D.CARDINALI	M.MERENTIDNO	M.CAPASSO
B	Revisione per riscontro ai pareri di CDS preliminare del 14/09/2022	DIC. 2022	D. CARDINALI	M.MERENDINO	M.CAPASSO
A	EMISSIONE	APR. 2022	M,COTARDO	M.MERENDINO	M.CAPASSO
REV.	DESCRIZIONE	DATA	REDATTO	VERIFICATO	APPROVATO

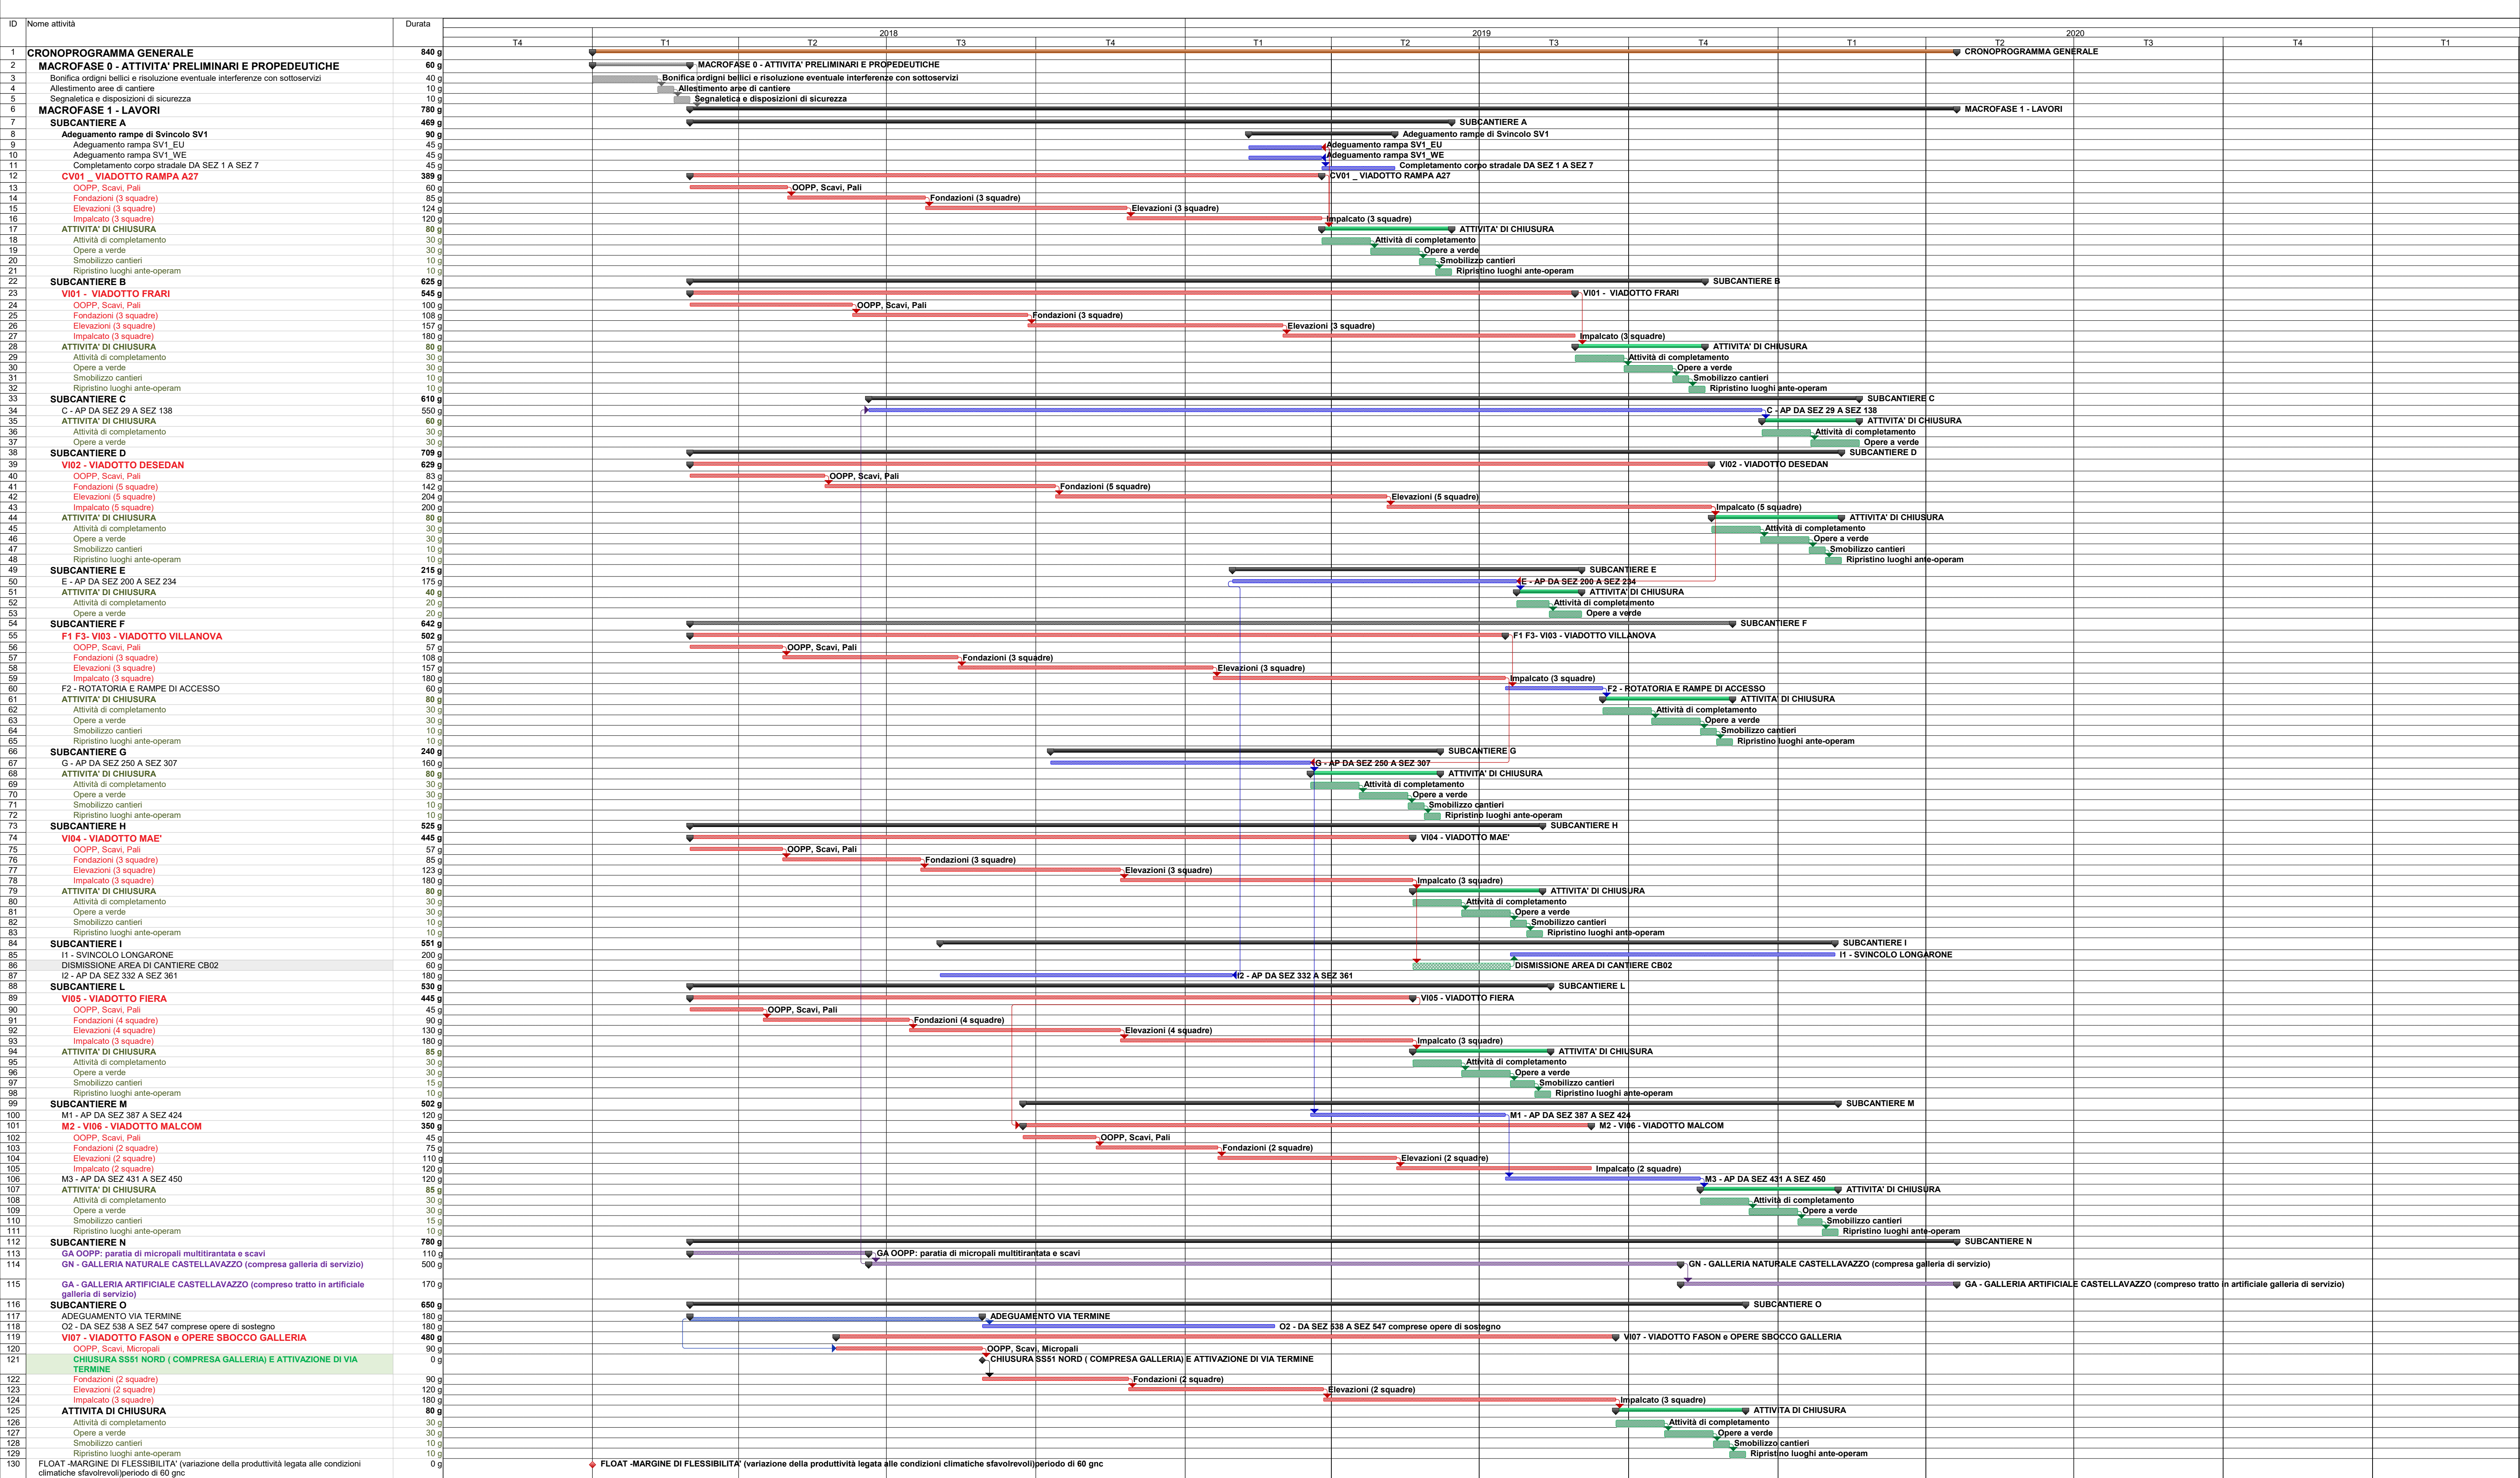

Le durate delle attività sono espresse in giorni naturali e consecutivi. Si prevede un margine di flessibilità correlate ad eventuali condizioni climatiche sfavorevoli, pari a 60 gg.