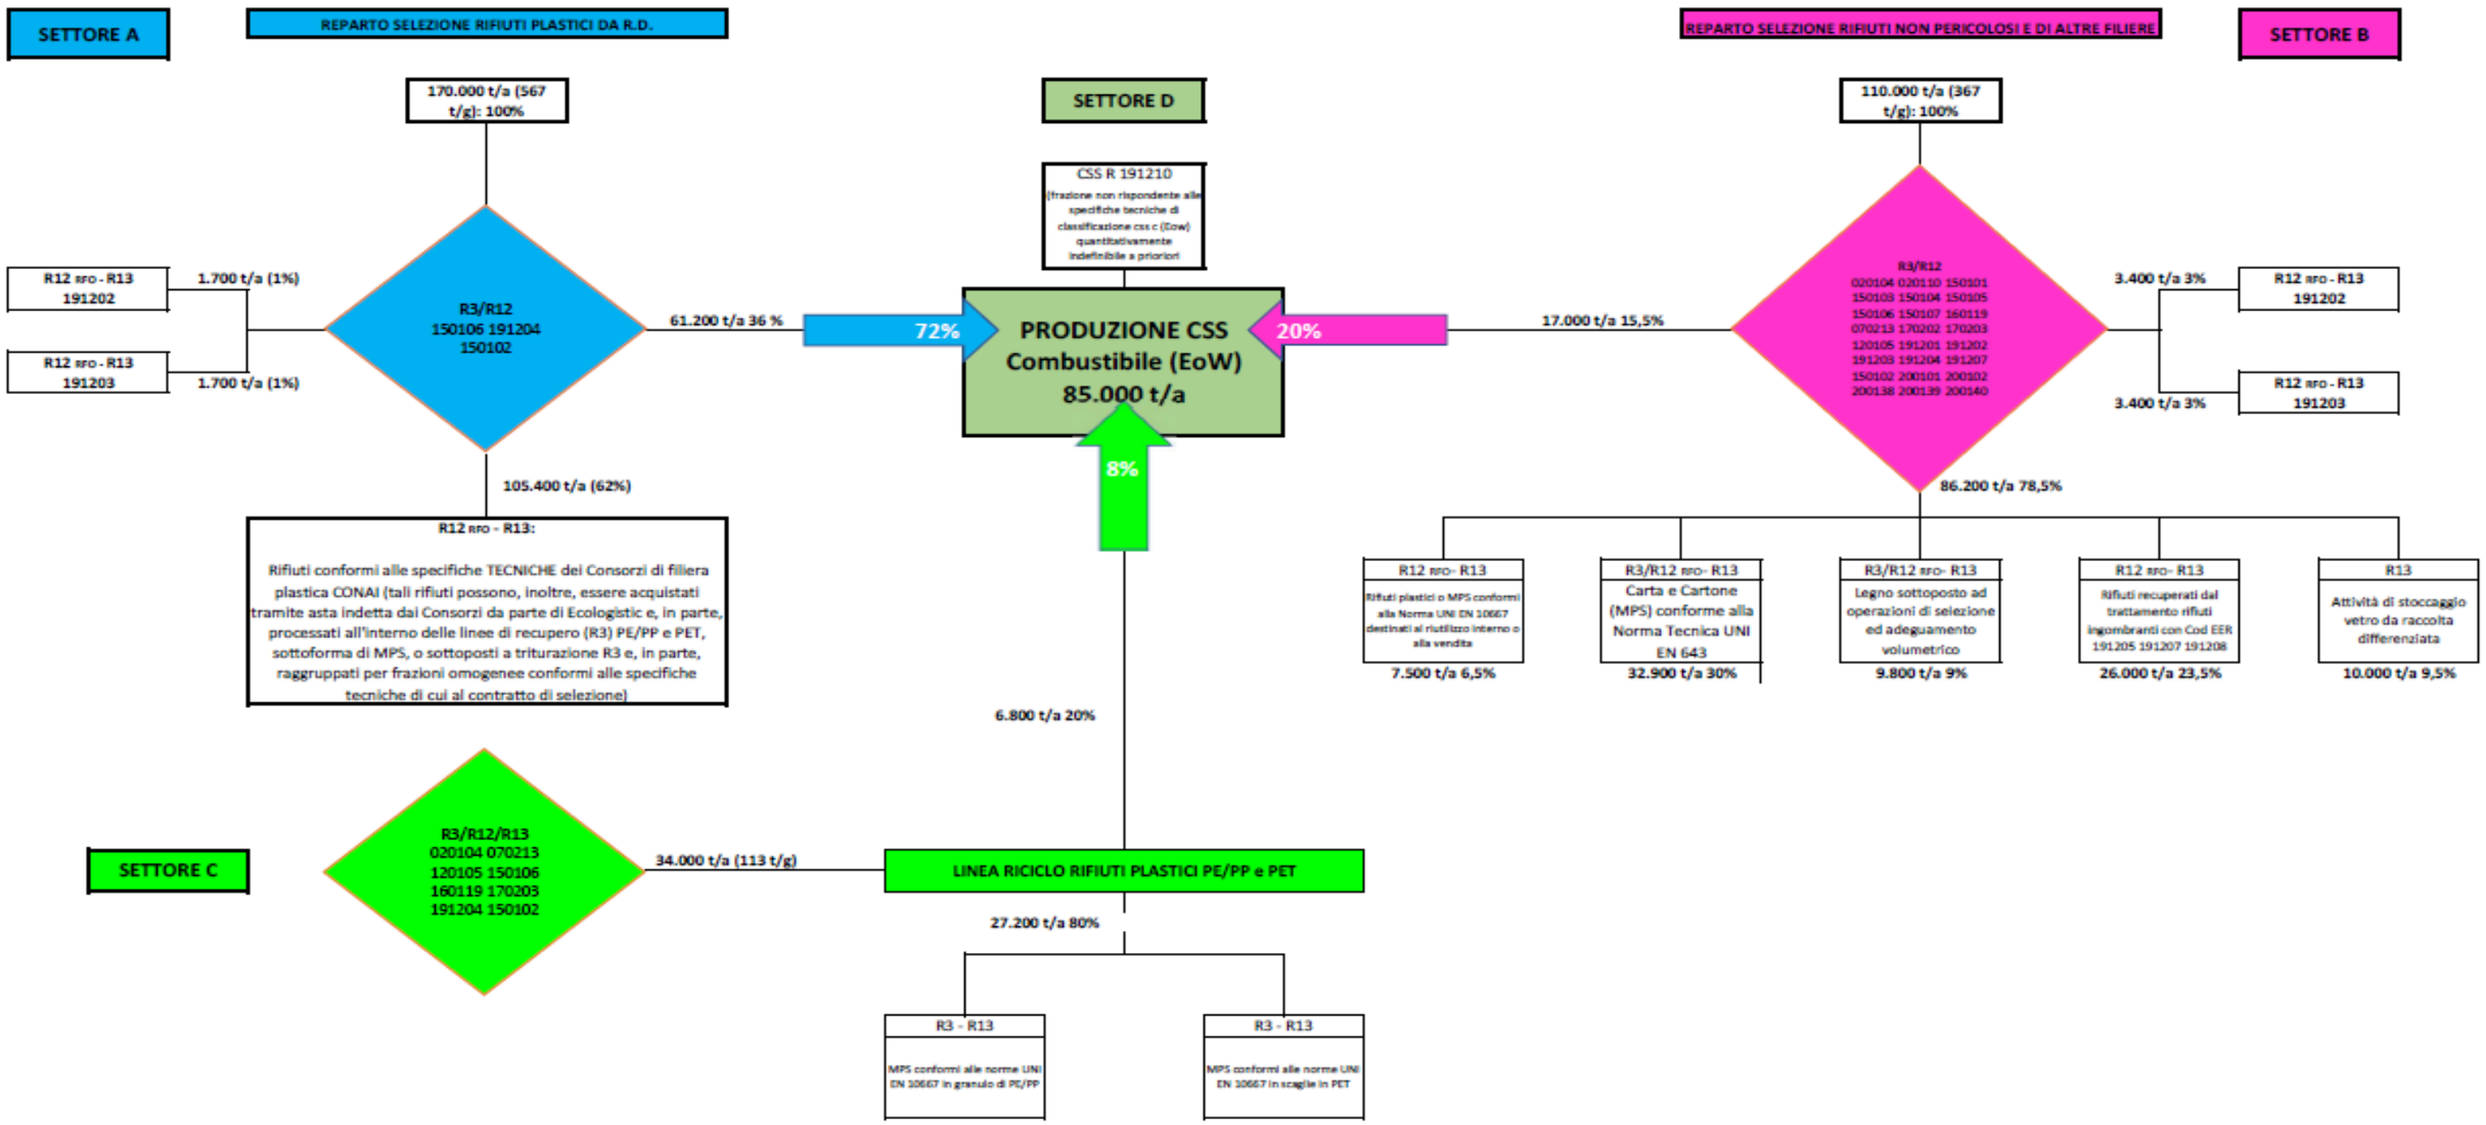# SCHEMA DEI FLUSSI DI ALIMENTAZIONE LINEA CSS C (EOW)