


STRADA PROVINCIALE n°9

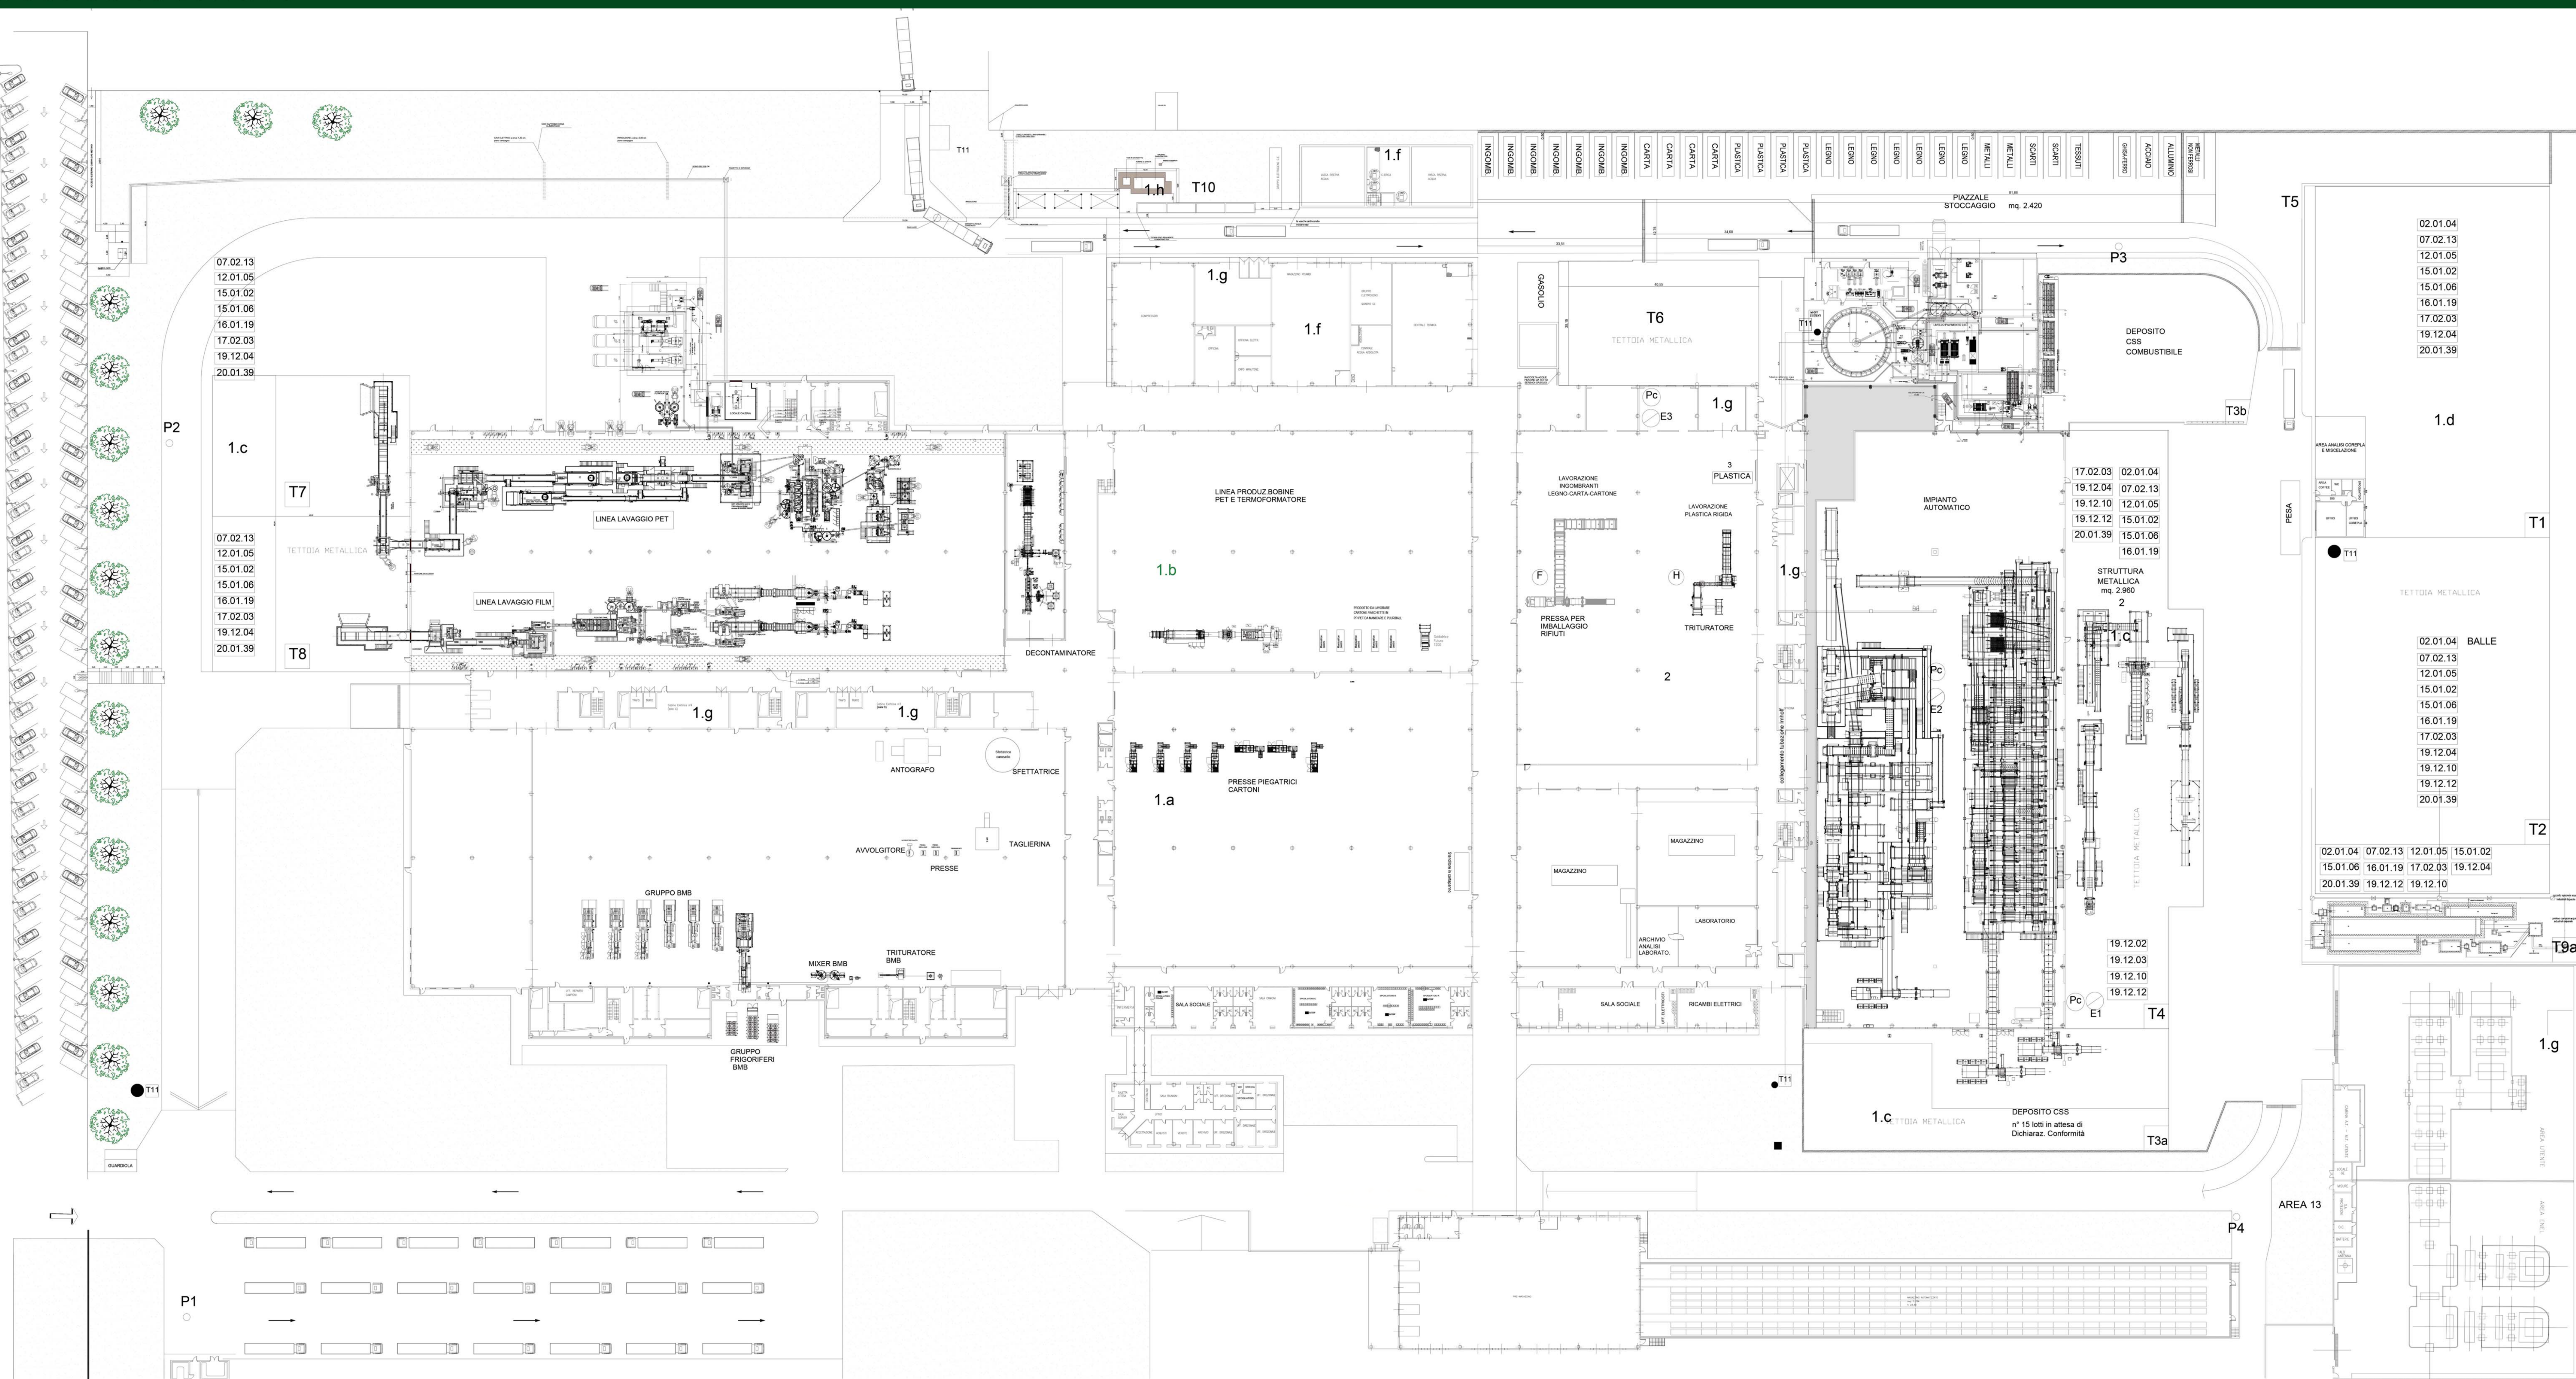

Scala 1:200

CIRCULAR GREEN ECONOMY

Comune di Ginosia
Provincia di Taranto

Elaborato
03

Data
Ottobre 2023

Scala
1:200

Eseguito Verificato Approvato

Progettisti:
Arch. Angelo MUZZO
Via Gramsci n° 59
74023 - Grottole (TA)
Tel. 347.5016980
mail: info@architectozzo.it
Pec: angelo.muzzo@architectozzo.it

Arch. Giampaolo PORTULANO
Via ARISTO n° 35
74023 - Grottole (TA)
Tel. 347.1867392
mail: arch.portulano@gmail.com
Pec: giampaolo.portulano@architectozzo.it

Elaborato

PLANIMETRIA
Layout Stato di Fatto

Il presente disegno è di nostra esclusiva proprietà ed è sotto la protezione della legge sulla proprietà letteraria. Ne è quindi vietata per qualsiasi motivo la riproduzione e consegna a terzi.