



CIRCULAR GREEN ECONOMY



Comune di Ginosia
Provincia di Taranto



Elaborato
05

Data
Ottobre 2023


Scala
1:500

Eseguito **Verificato** **Approvato**

Elaborato

PLANIMETRIA
LAYOUT DI PROGETTO
Nuovo Edificio

Il presente disegno è di nostra esclusiva proprietà ed è sotto la protezione della legge sulla proprietà letteraria. Ne è quindi vietata per qualsiasi motivo la riproduzione e consegna a terzi.

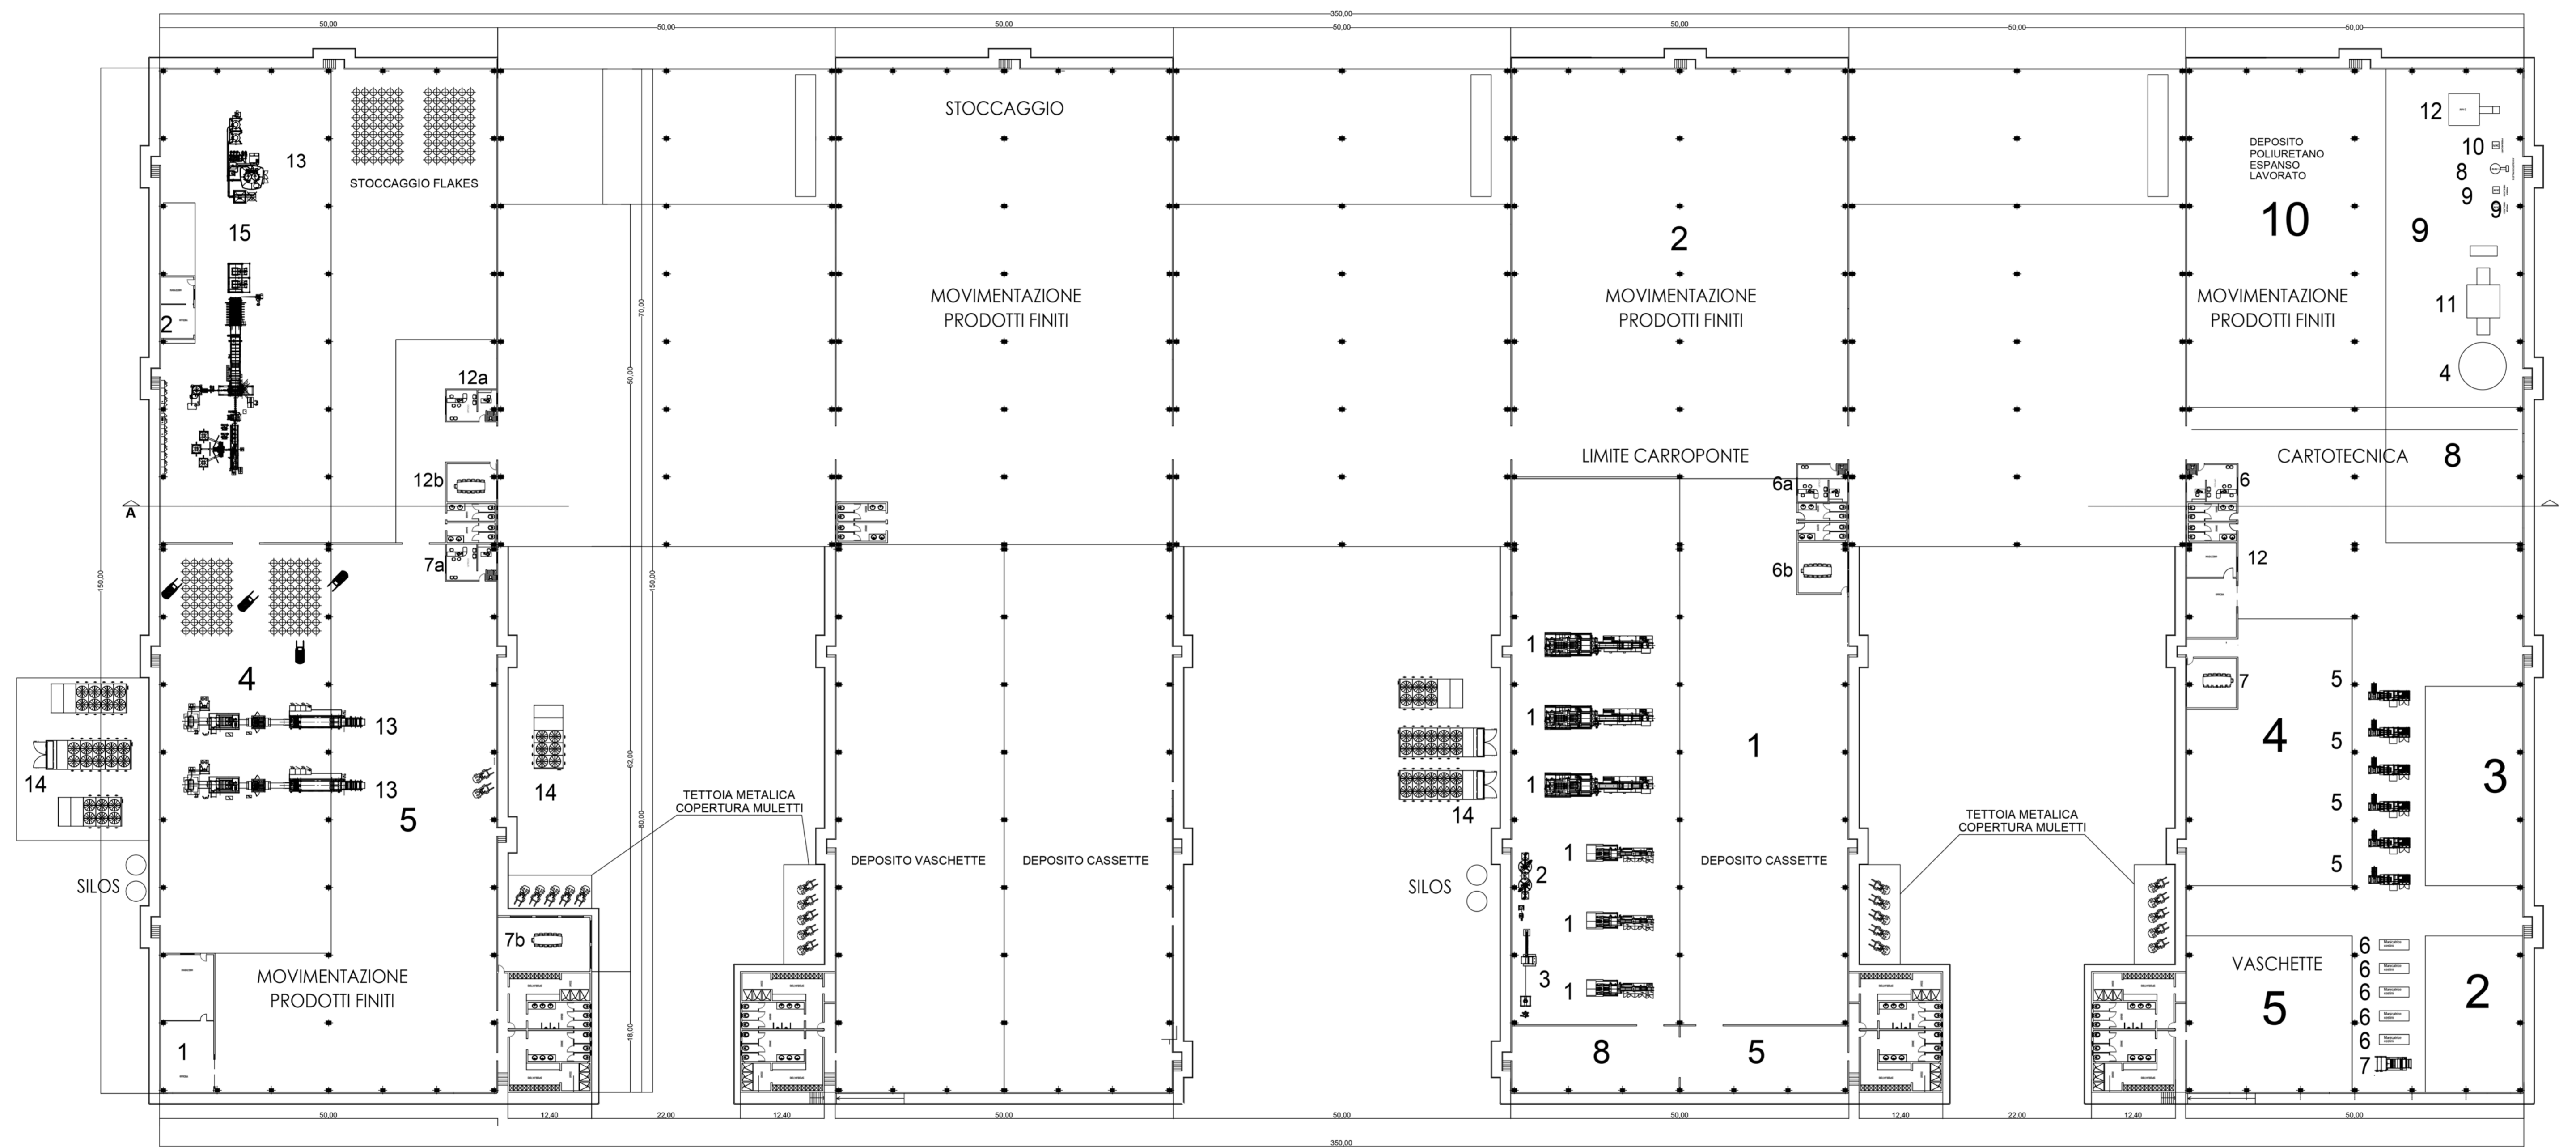

PROSPETTO NORD - EST

PROSPETTO NORD - OVEST

- LEGENDA:**
- | | | | |
|-----------------|-----------------------------|---------------------|------------------------------------|
| 1 gruppo BMB | 5 presse piegatrici cartoni | 9 pressa imballaggi | 13 occhialatrice automatica |
| 2 mixer BMB | 6 manicatrice cestini | 10 pressa scarti | 14 gruppi frigo |
| 3 tritatore BMB | 7 saldatrice | 11 antografo | 15 decontaminatore e estrusore PET |
| 4 sftatrice | 8 avvolgitori pallet | 12 taglierina | |

Scala 1:500