



SEZIONE A - A'

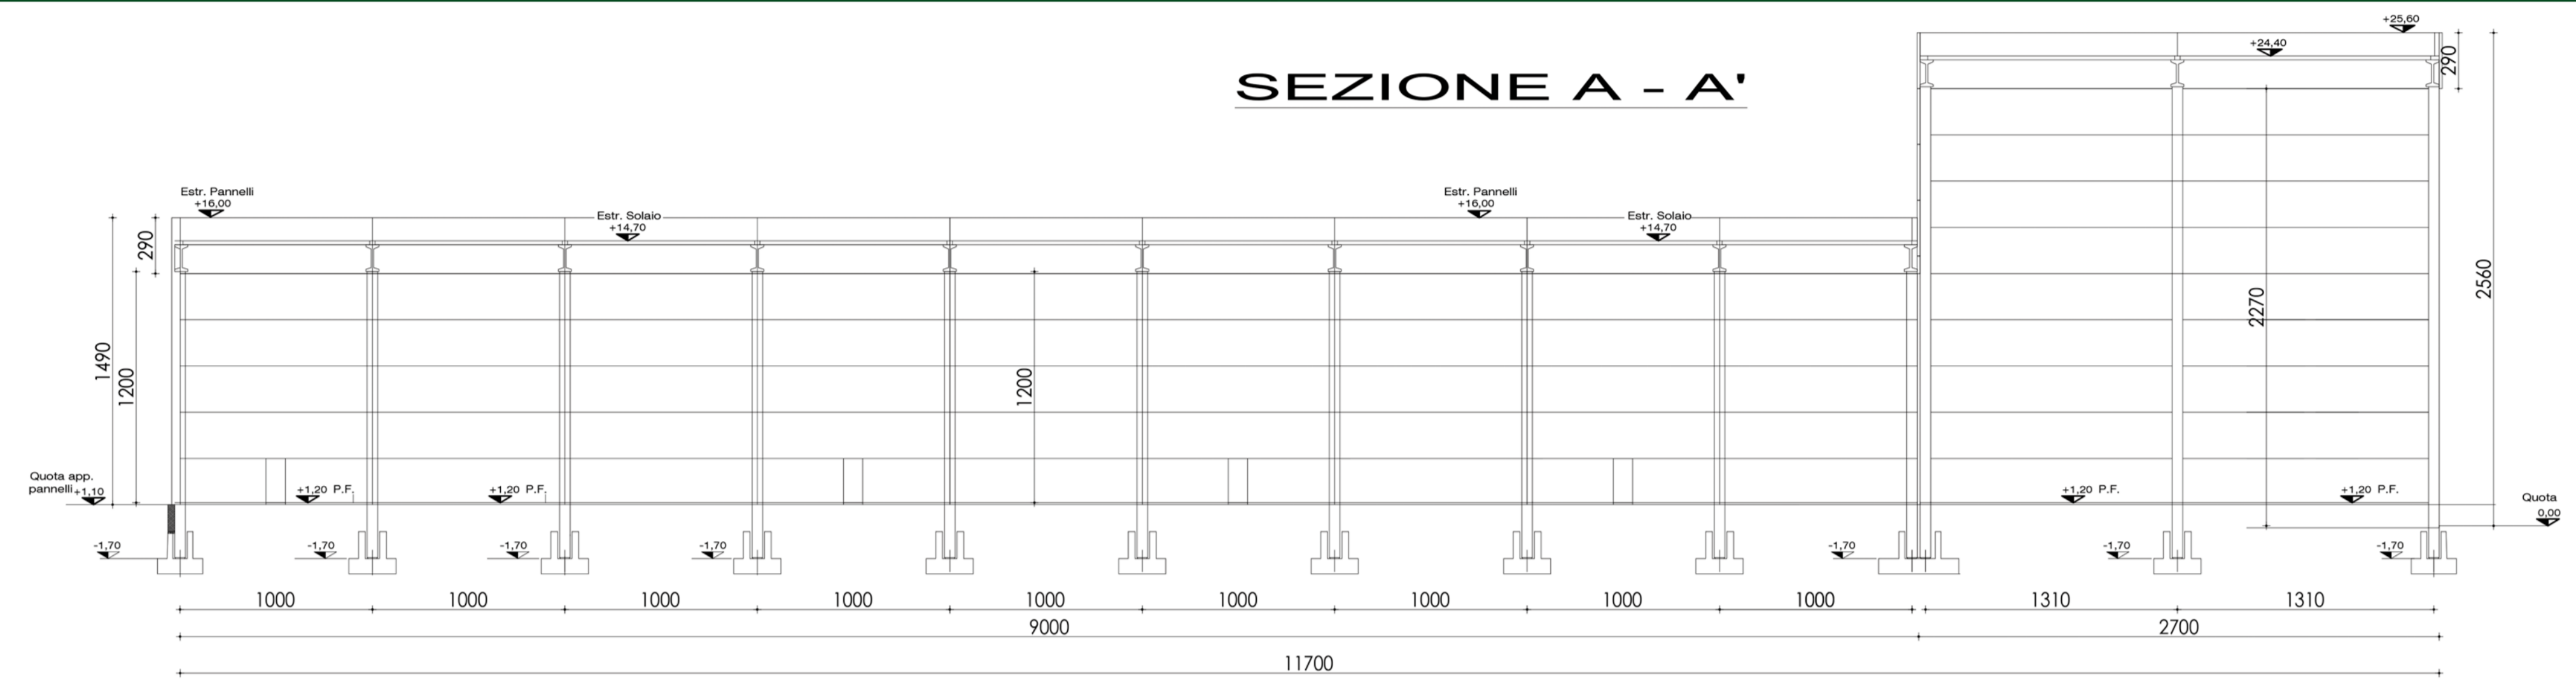

PROSPETTO SUD - OVEST

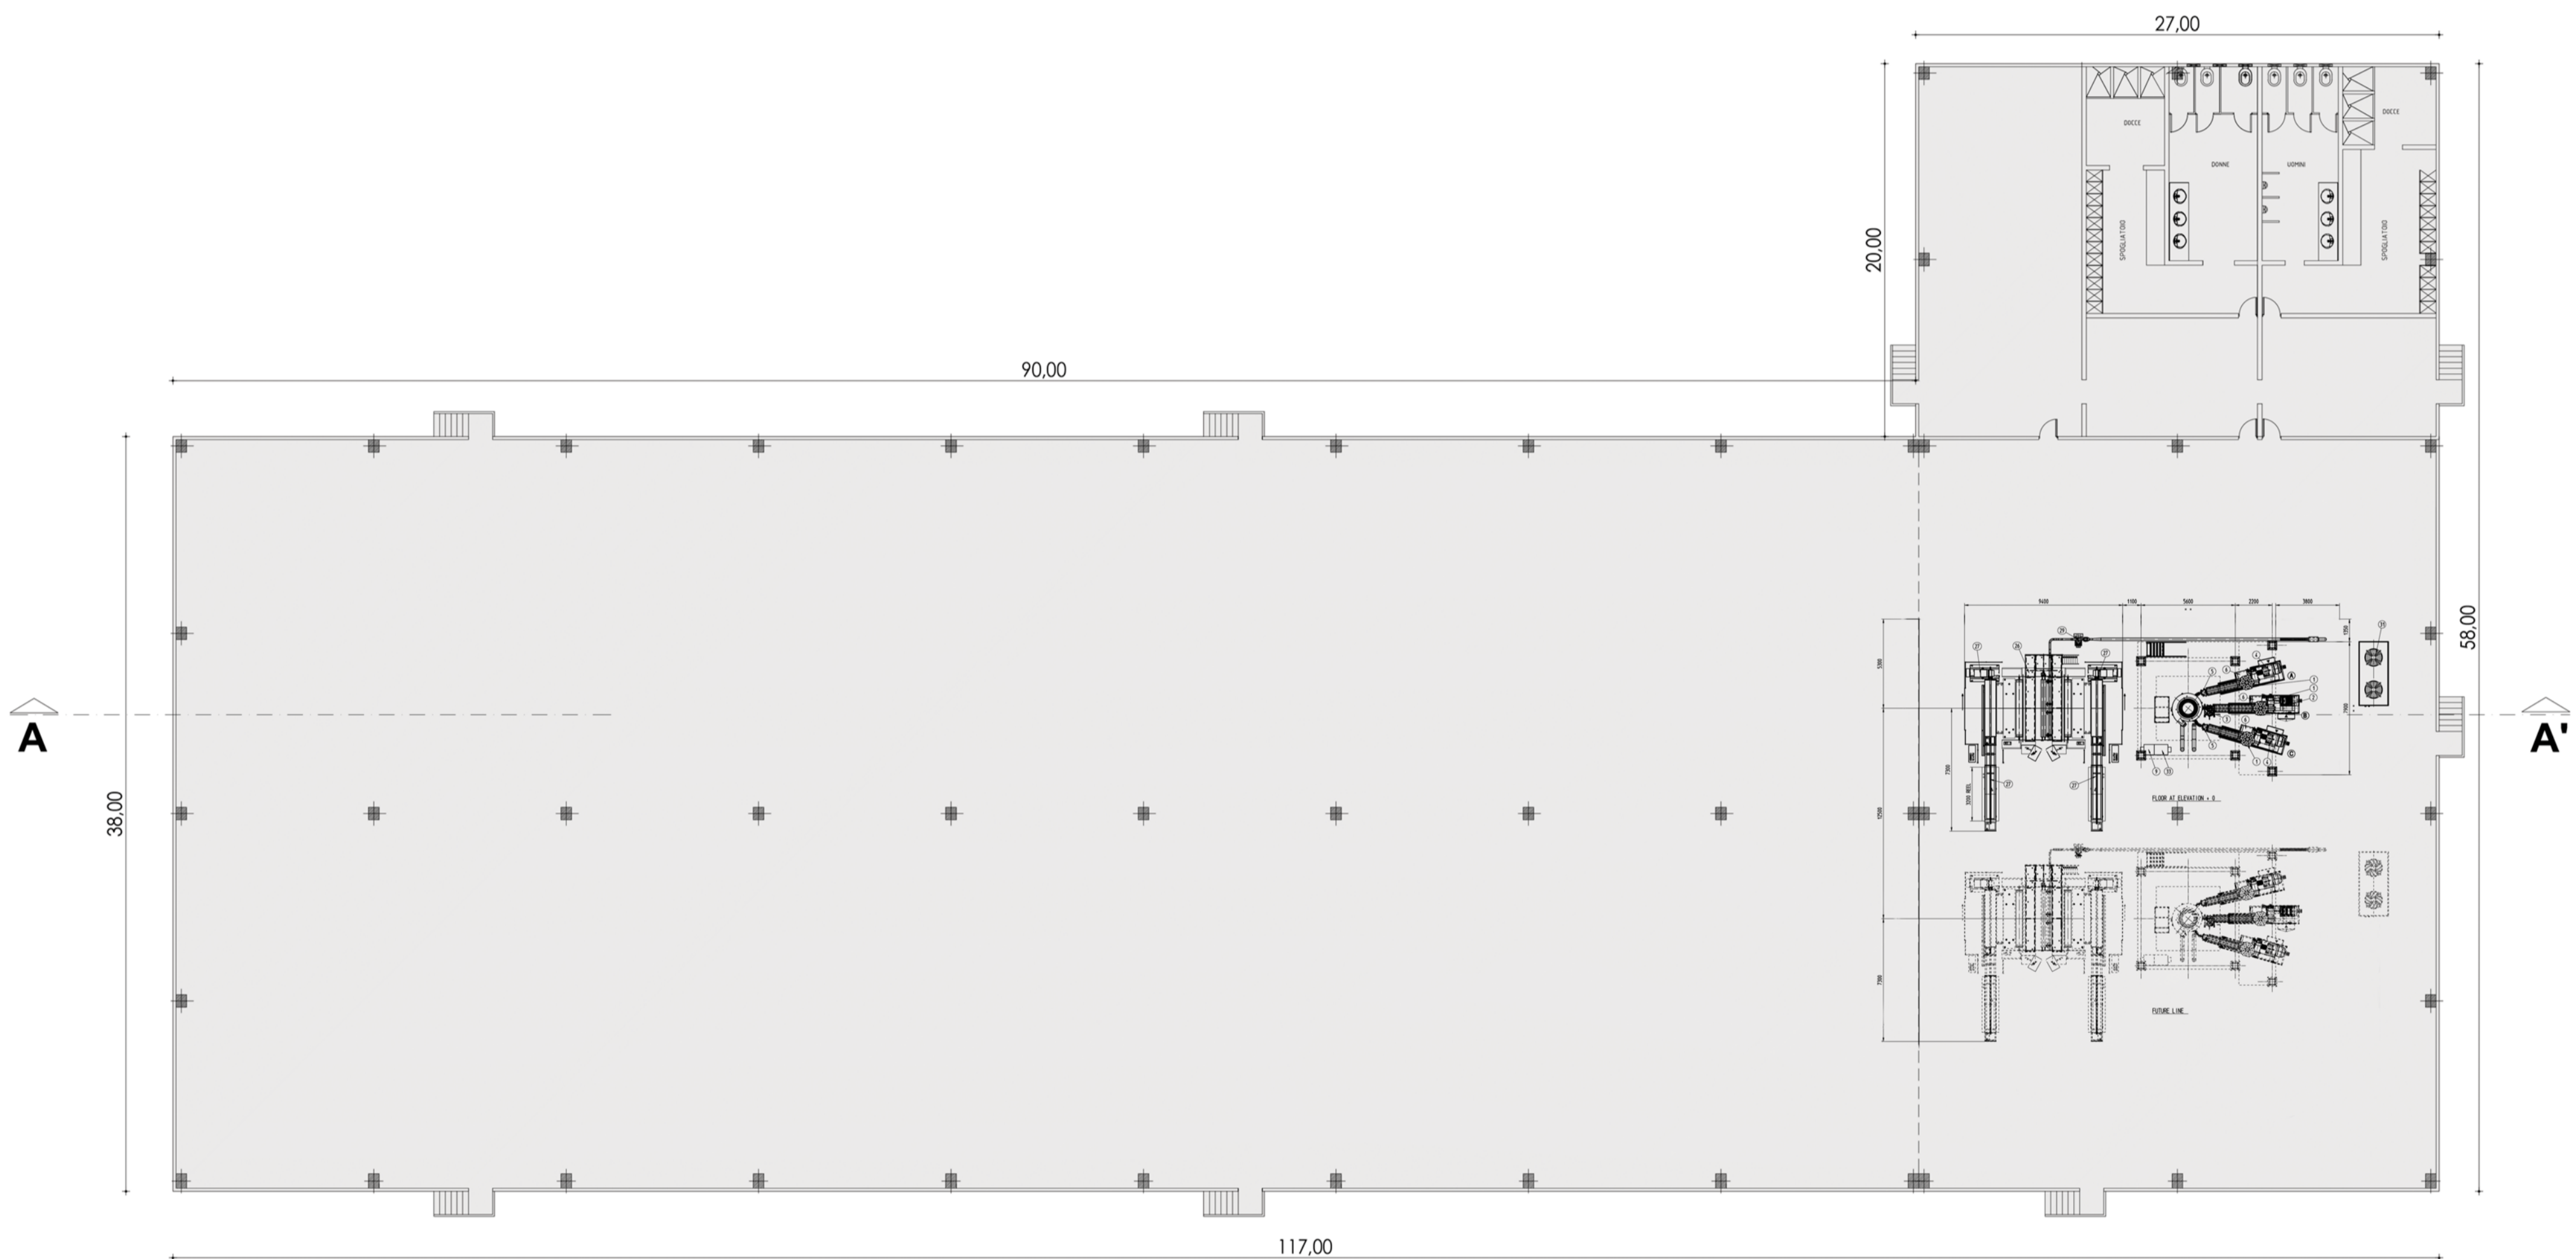

PROSPETTO SUD - OVEST

Scala 1:250



CIRCULAR GREEN ECONOMY

Comune di Ginosa  
Provincia di Taranto



<p><b>ECOLOGISTIC</b> eco recycling for packaging</p> <p><small>Ecologicis S.p.A. Sede Legale: Via Fabio Filzi n° 10 - Milano (MI) Sede Operativa: Strada Provinciale 9, C.da Gattato, Zona E - Ginosa (TA) mail: info@ecologicispa.it</small></p>	Elaborato
	06
	Data
	Ottobre 2023
	Scala
	1:250
	Eseguito
	Verificato
	Approvato

Elaborato

PLANIMETRIA  
LAYOUT DI PROGETTO  
Nuovo Edificio "Bolla"

Il presente disegno è di nostra esclusiva proprietà ed è sotto la protezione della legge sulla proprietà letteraria. Ne è quindi vietata per qualsiasi motivo la riproduzione e consegna a terzi.