


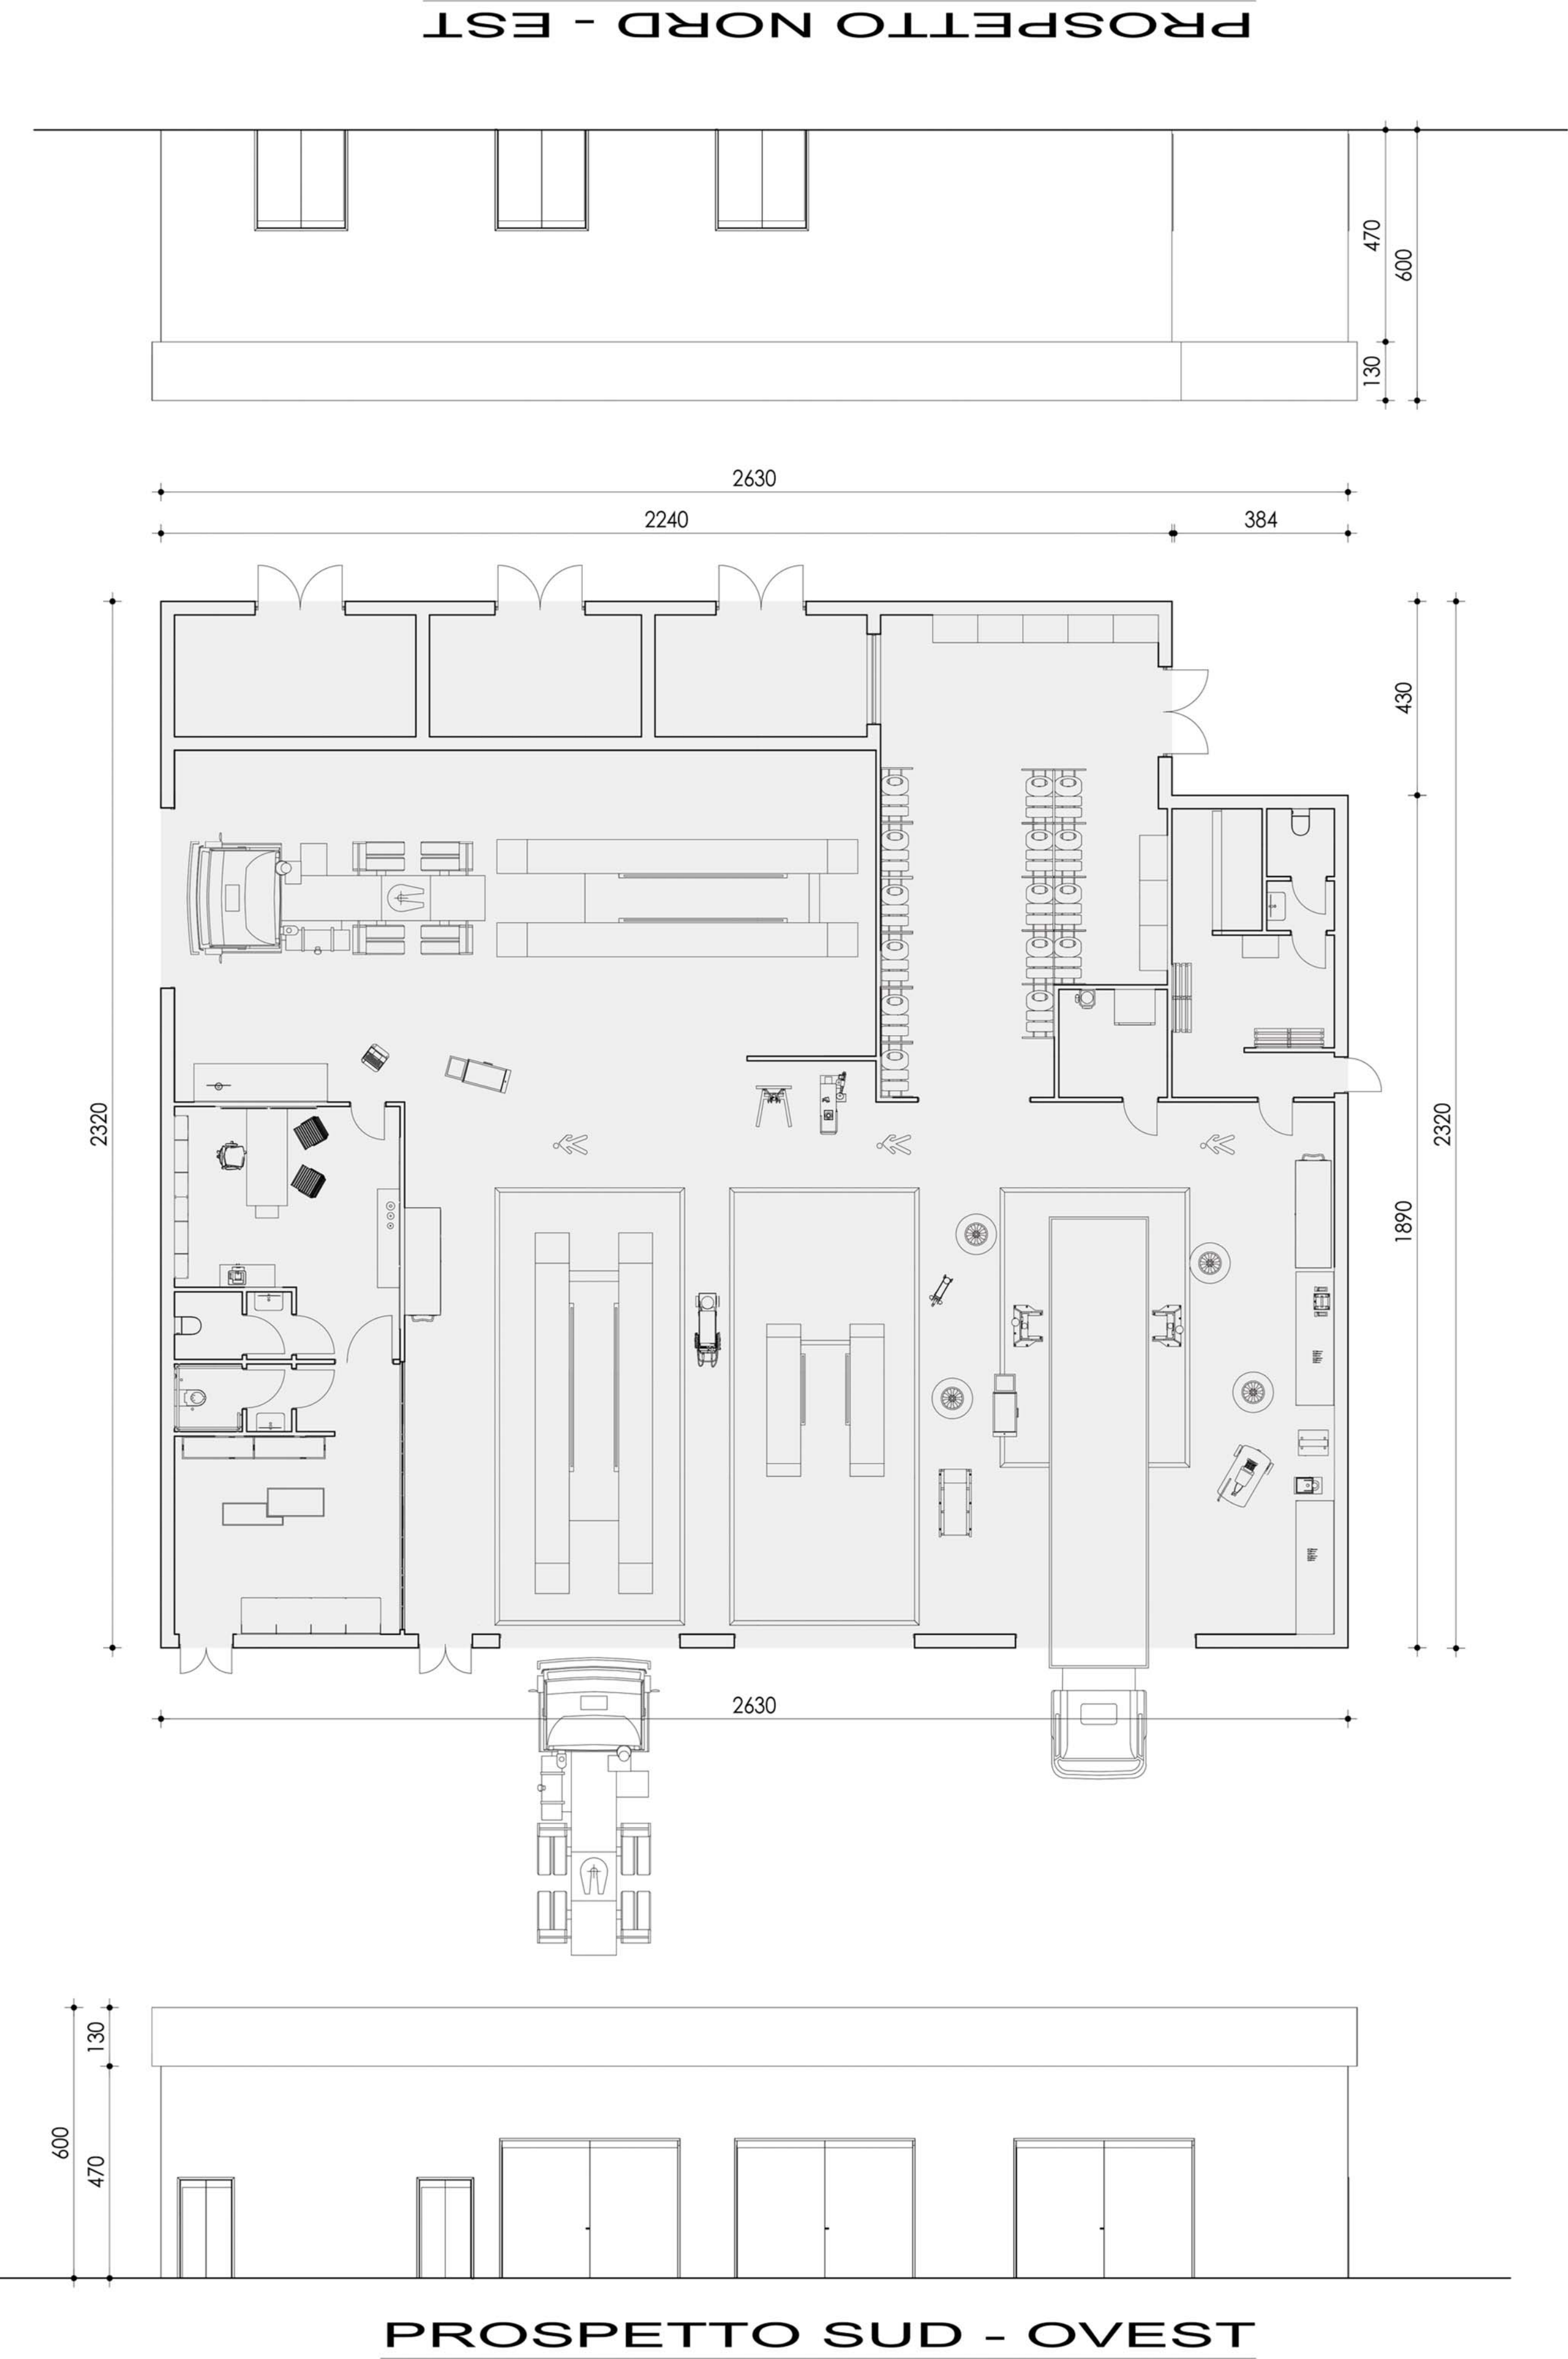

Scala 1:100



CIRCULAR GREEN ECONOMY



Comune di Ginosa
Provincia di Taranto





eco recycling for packaging

Ecologic S.p.A.
Sede Legale: Via Fabio Filzi n° 10 - Milano (MI)
Sede Operativa: Strada Provinciale 9, C.da Girfalco, Zona E - Ginosa (TA)
mail: info@ecologiciscspa.it

Elaborato
09

Data
Ottobre 2023

Scala
1:100

Eseguito

Verificato

Approvato

Progettisti:
Arch. Angelo NUZZO
Viale GRAMSCI n° 99
74023 - Grottaglie (TA)
Cell. 347.9016980
mail: info@architettonuzzo.it
Pec: angelo.nuzzo@archiworldpec.it

Arch. Giampiero PORTULANO
Viale ARIOSTO n° 36
74023 - Grottaglie (TA)
Cell. 347.1867392
mail: arch.portulano@gmail.com
Pec: giampiero.portulano@archiworldpec.it

Elaborato

LAYOUT DI PROGETTO
Edificio Officina