


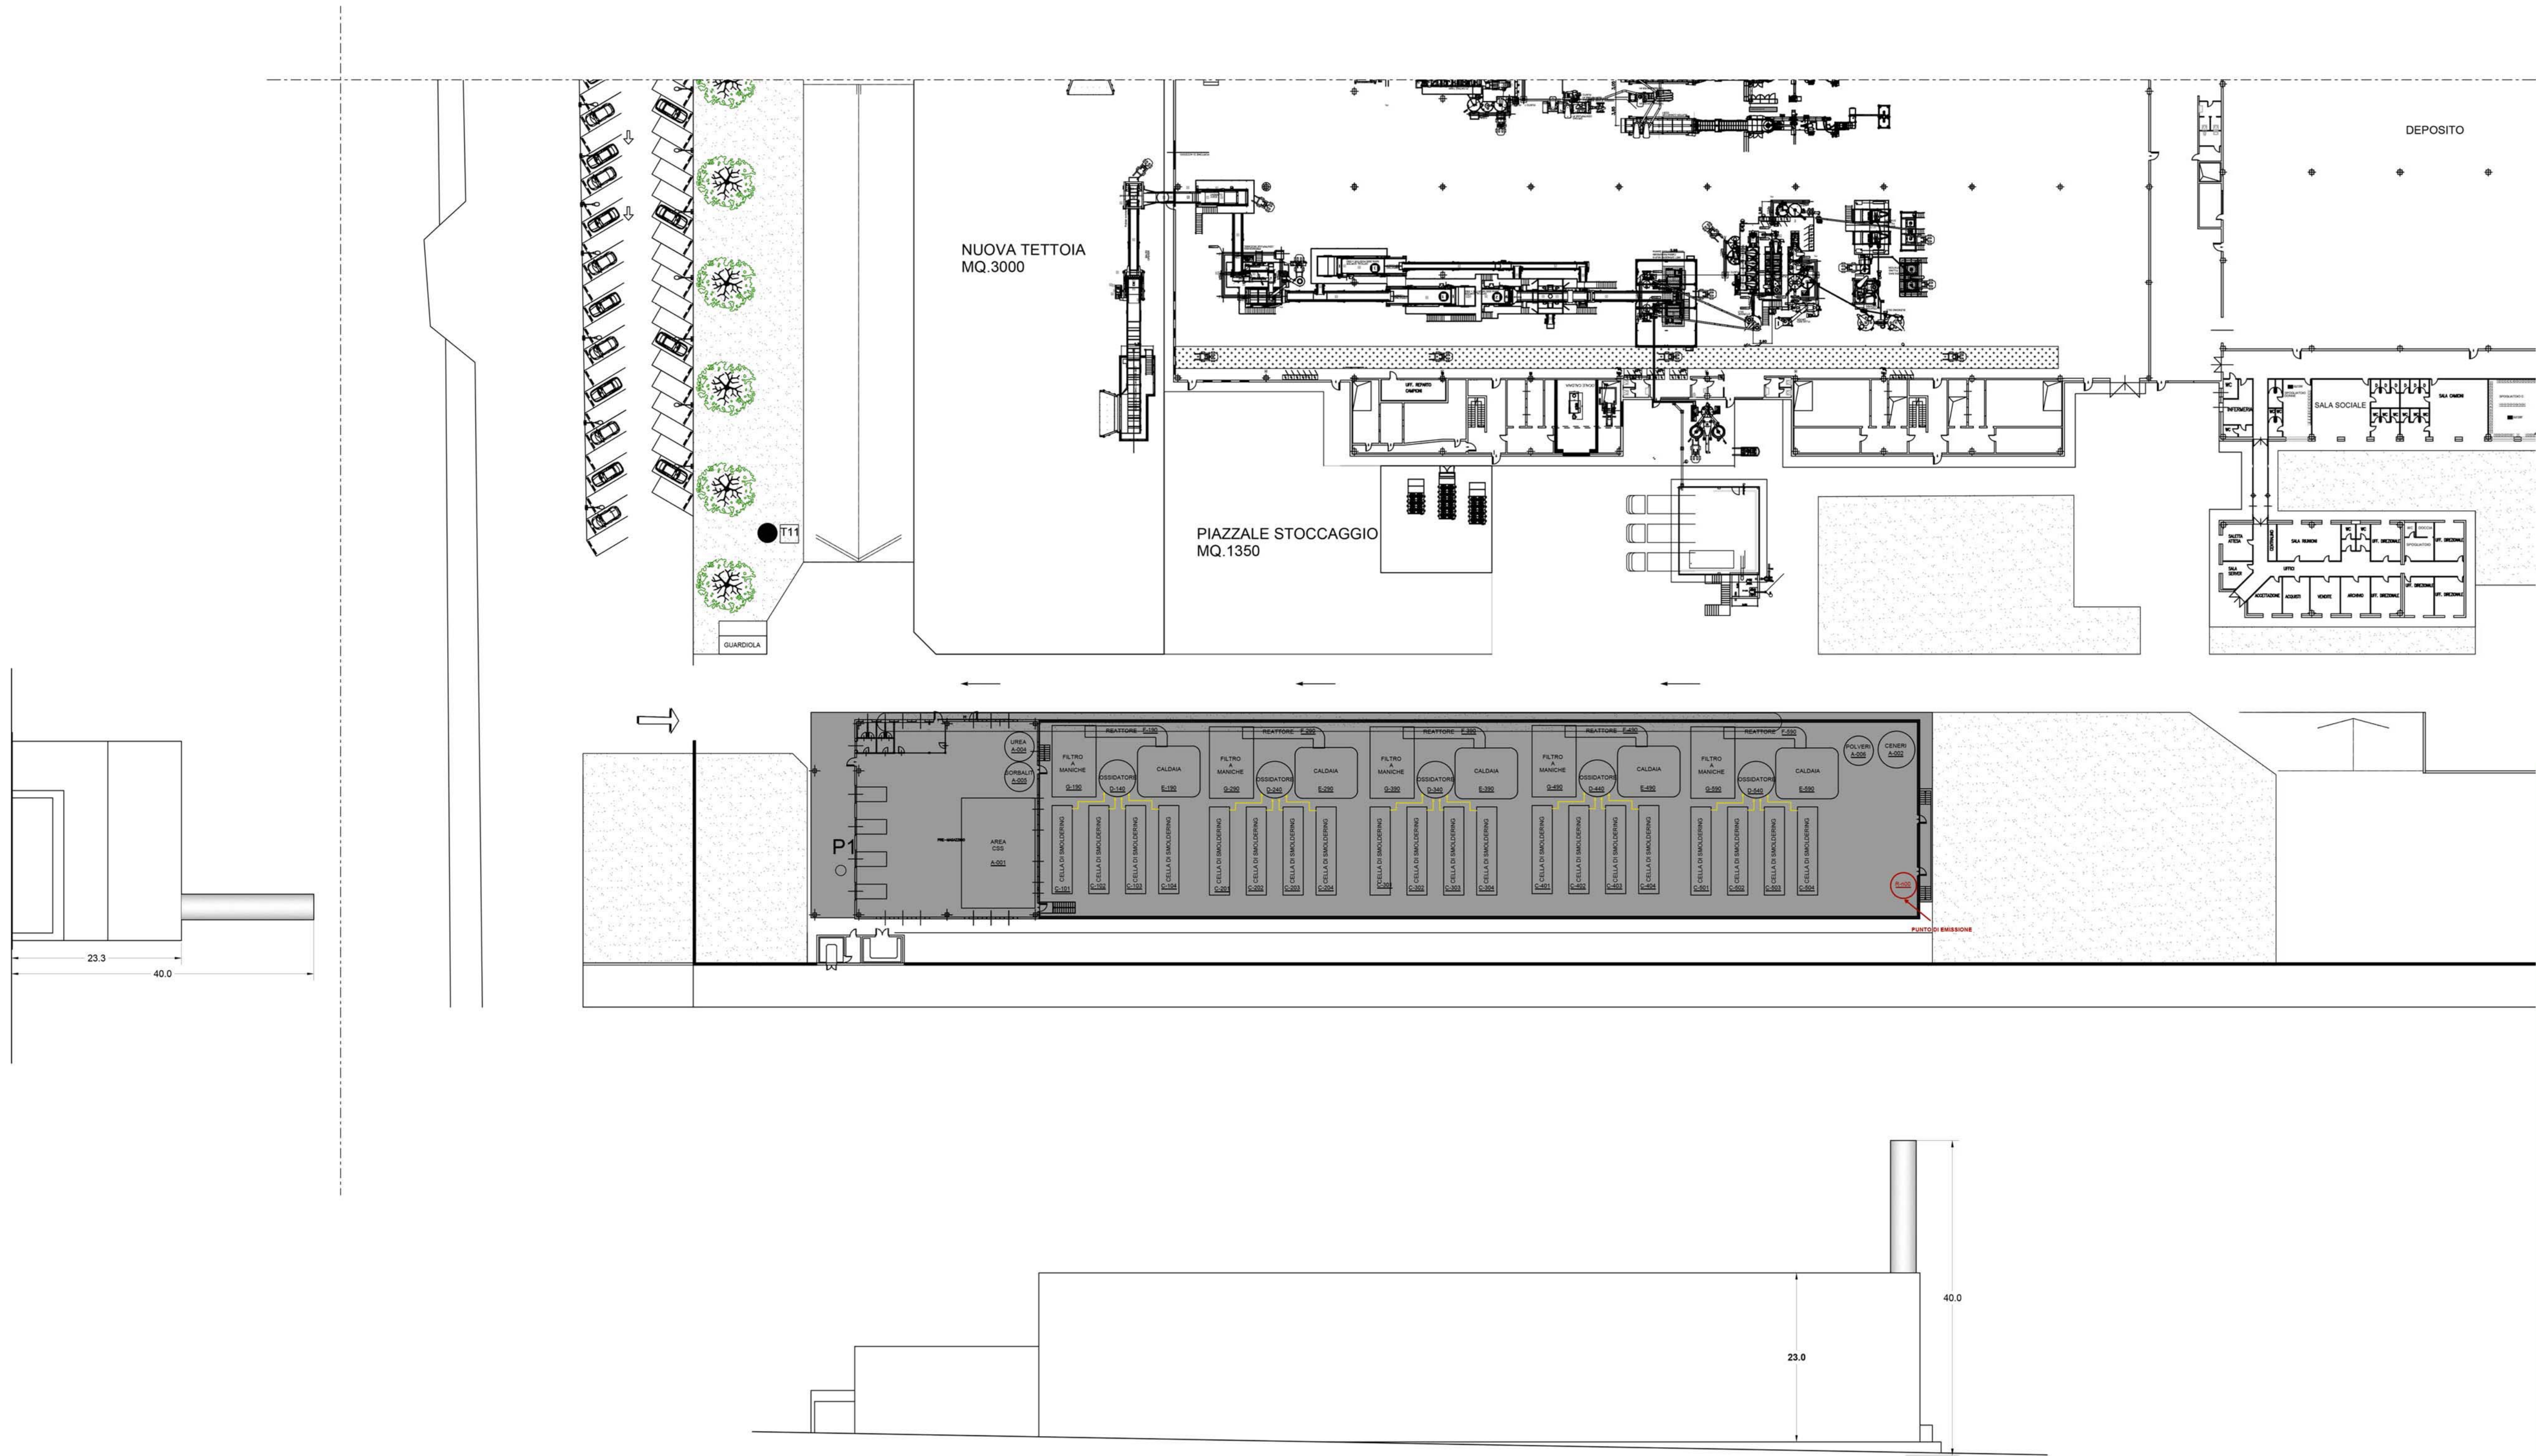

Scala 1:200

CIRCULAR GREEN ECONOMY



Comune di Ginosa
Provincia di Taranto





Elaborato
10

Data
Ottobre 2023

Scala
1:200

Eseguito	Verificato	Approvato

Elaborato
**PLANIMETRIA
LAYOUT DI PROGETTO
Edificio Cogeneratore**

Il presente disegno è di nostra esclusiva proprietà ed è sotto la protezione della legge sulla proprietà letteraria.
Non è quindi vietata per qualsiasi motivo la riproduzione e consegna a terzi.