



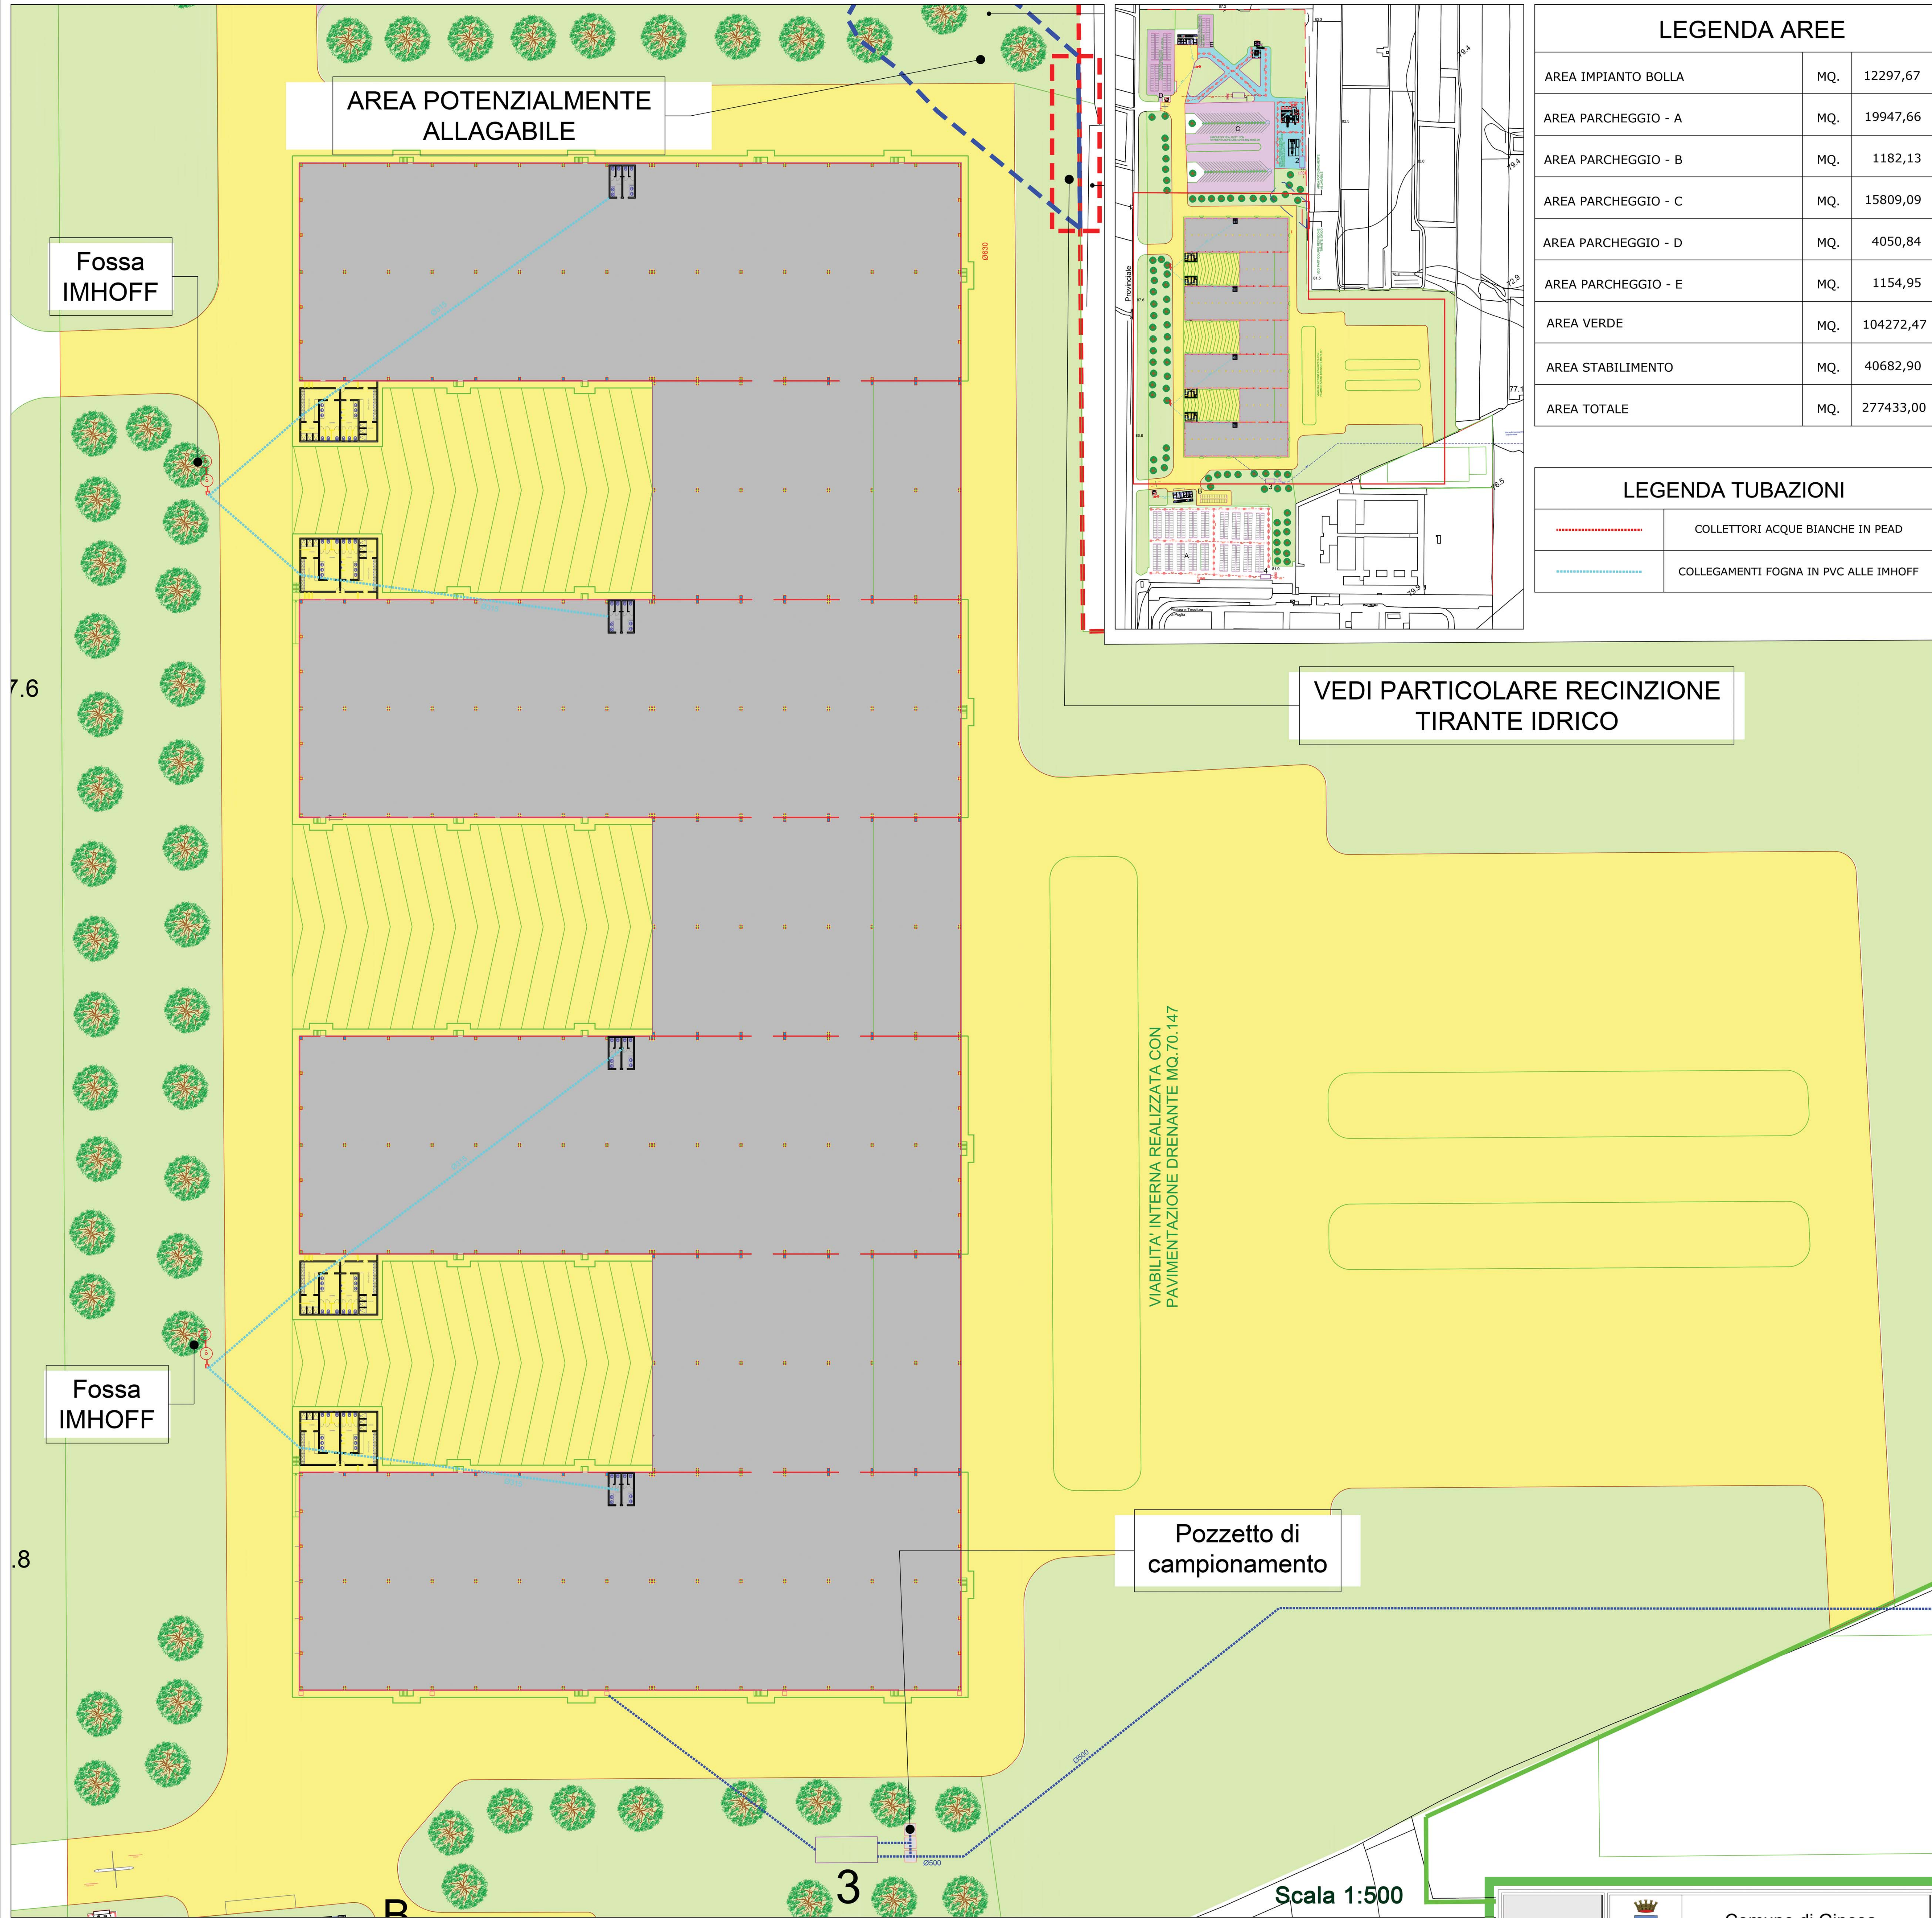

LEGENDA AREE			
AREA IMPIANTO BOLLA	MQ.	12297,67	
AREA PARCHEGGIO - A	MQ.	19947,66	
AREA PARCHEGGIO - B	MQ.	1182,13	
AREA PARCHEGGIO - C	MQ.	15809,09	
AREA PARCHEGGIO - D	MQ.	4050,84	
AREA PARCHEGGIO - E	MQ.	1154,95	
AREA VERDE	MQ.	104272,47	
AREA STABILIMENTO	MQ.	40682,90	
AREA TOTALE	MQ.	277433,00	

LEGENDA TUBAZIONI	
	COLLETTORI ACQUE BIANCHE IN PEAD
	COLLEGAMENTI FOGNA IN PVC ALLE IMHOFF

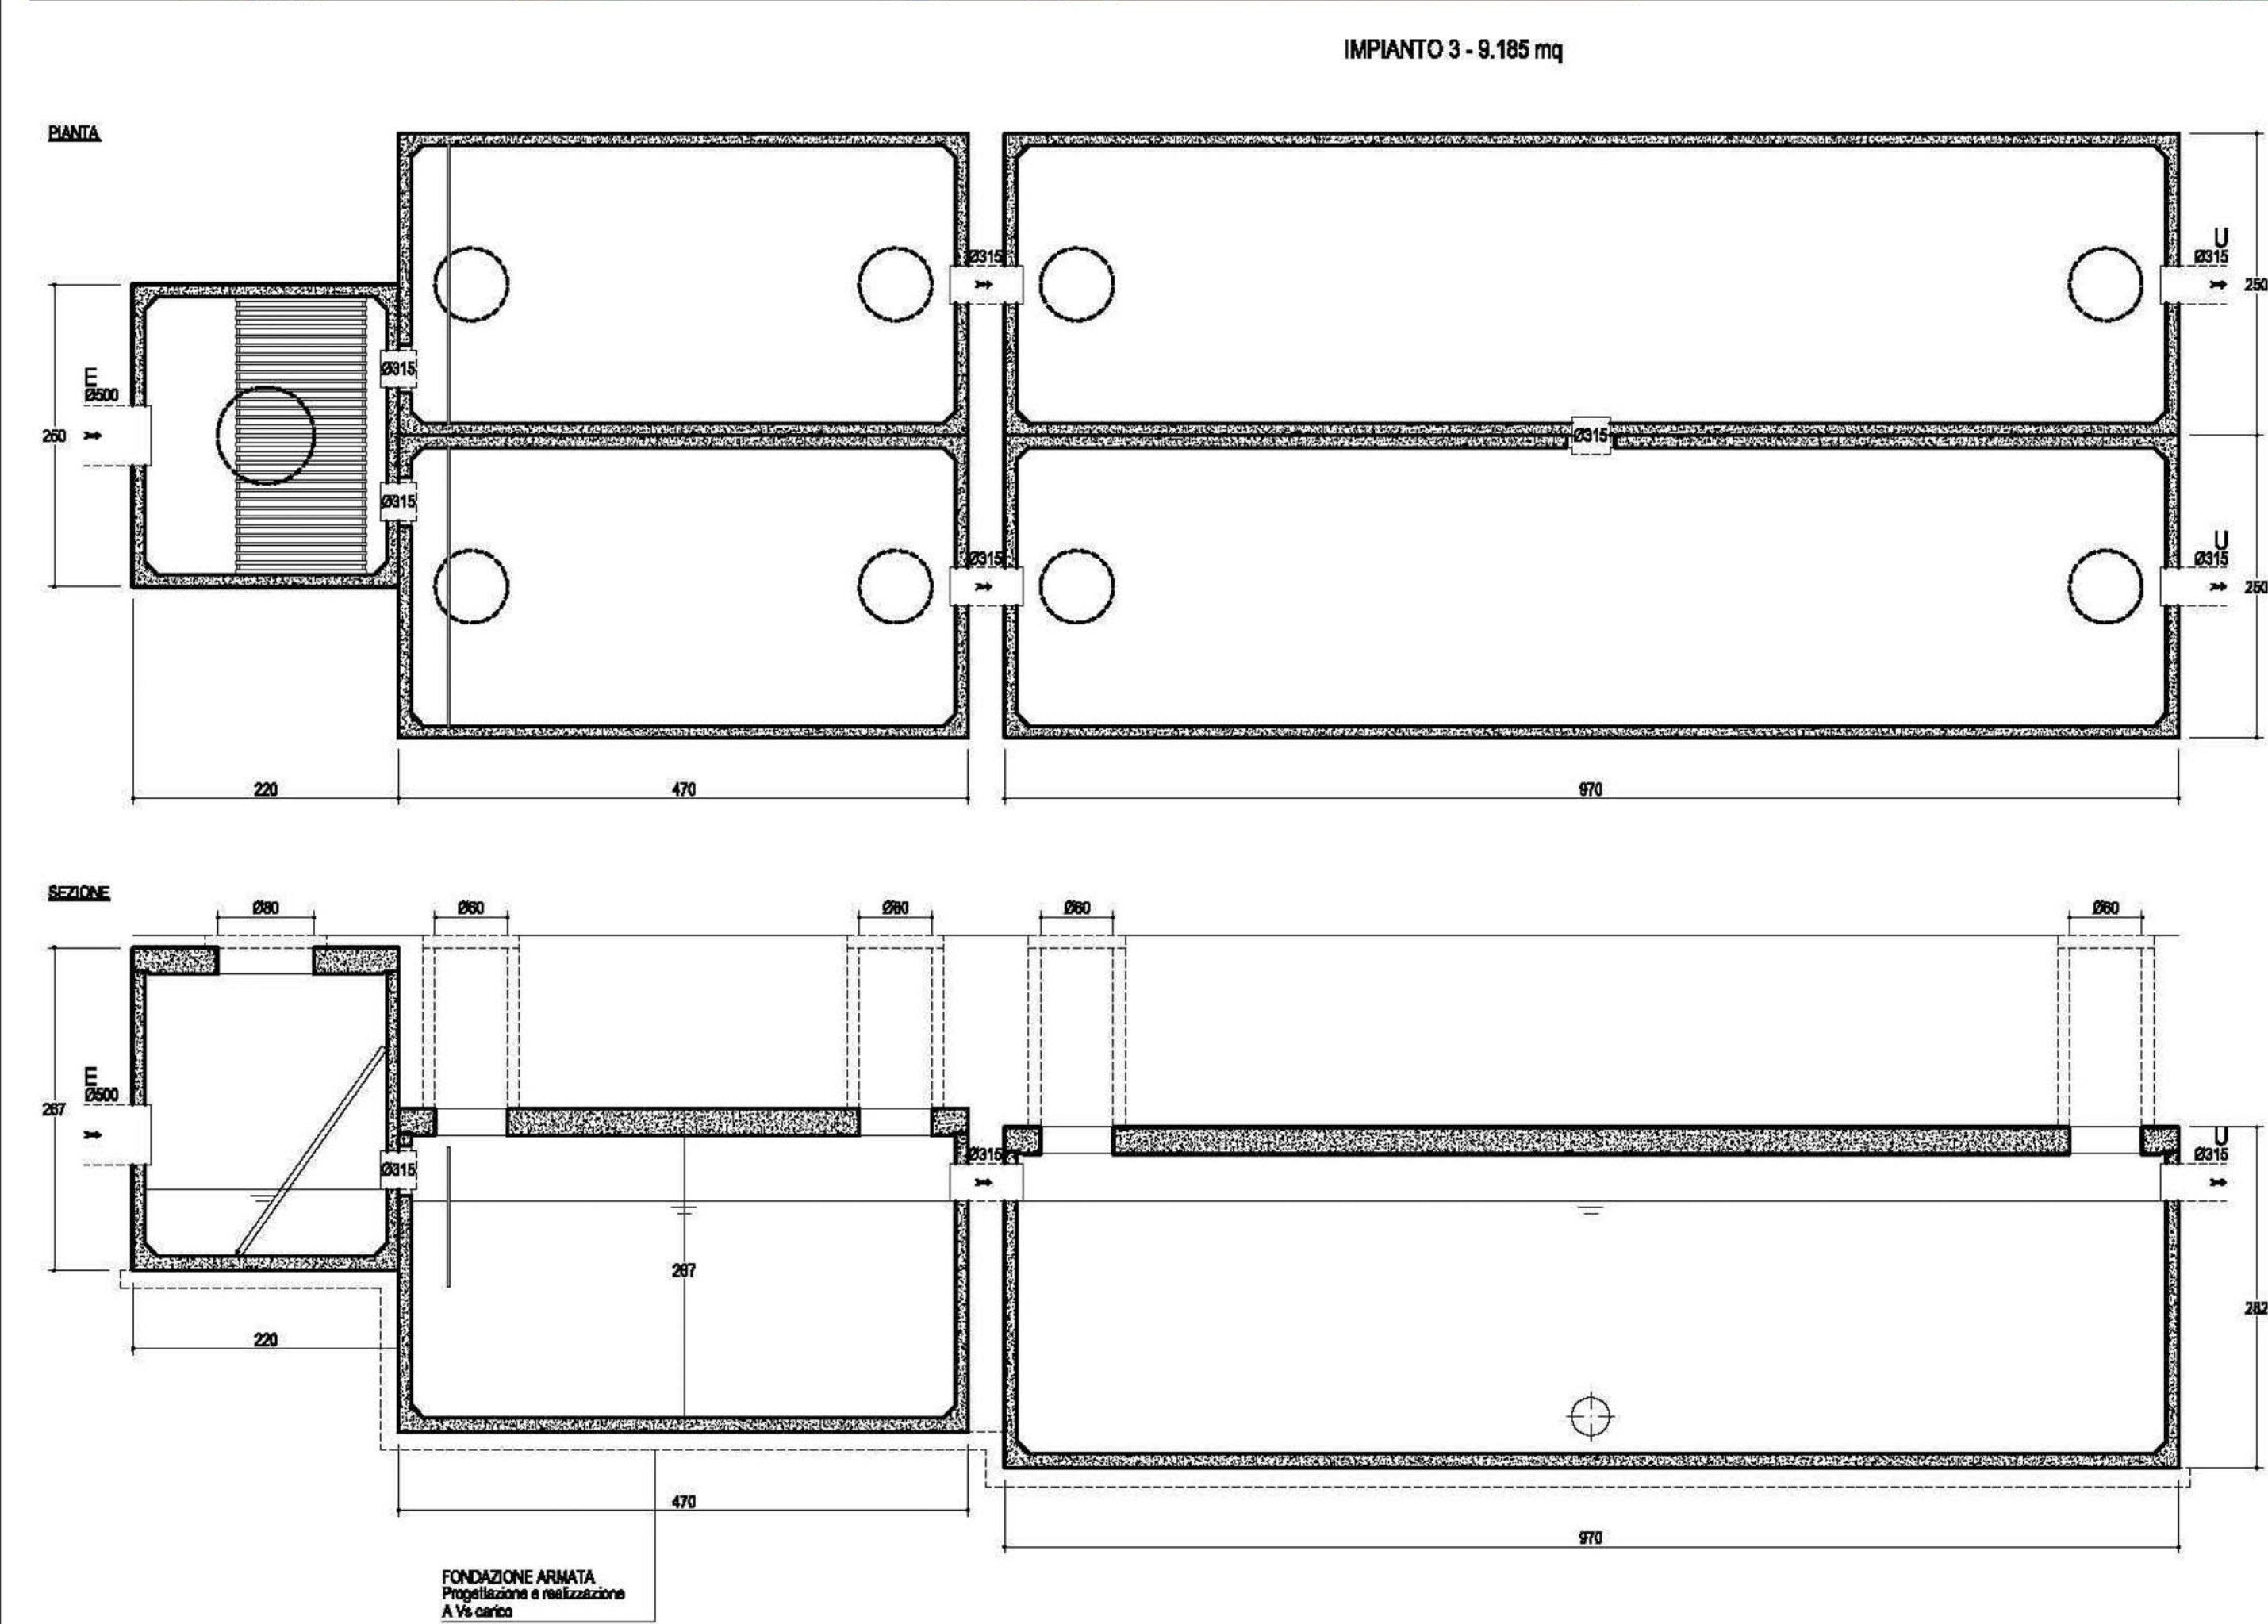

CIRCULAR GREEN ECONOMY

Comune di Ginosia
Provincia di Taranto

Elaborato
11
Data
Febbraio 2023
Scala
1:500
Eseguito Verificato Approvato

Progettisti:
Arch. Angelo NUZZO
Viale Giosuè Carducci 11-19
74023 - Ostigliese (TA)
Cell. 347.901880
mail: angelo.nuzzo@univestgroup.it
Per: angelo.nuzzo@univestgroup.it

Arch. Giampaolo PORTULANO
Viale Giosuè Carducci 11-19
74023 - Ostigliese (TA)
Cell. 347.901880
mail: arch.portulano@univestgroup.it
Per: giampaolo.portulano@univestgroup.it

Elaborato
PLANIMETRIA
LAYOUT DI PROGETTO
Trattamento acque meteoriche

Il presente disegno è di nostra esclusiva proprietà ed è sotto la protezione della legge sulle proprietà intellettuale. Non è consentito per qualsiasi motivo la riproduzione o l'uso non autorizzato.