

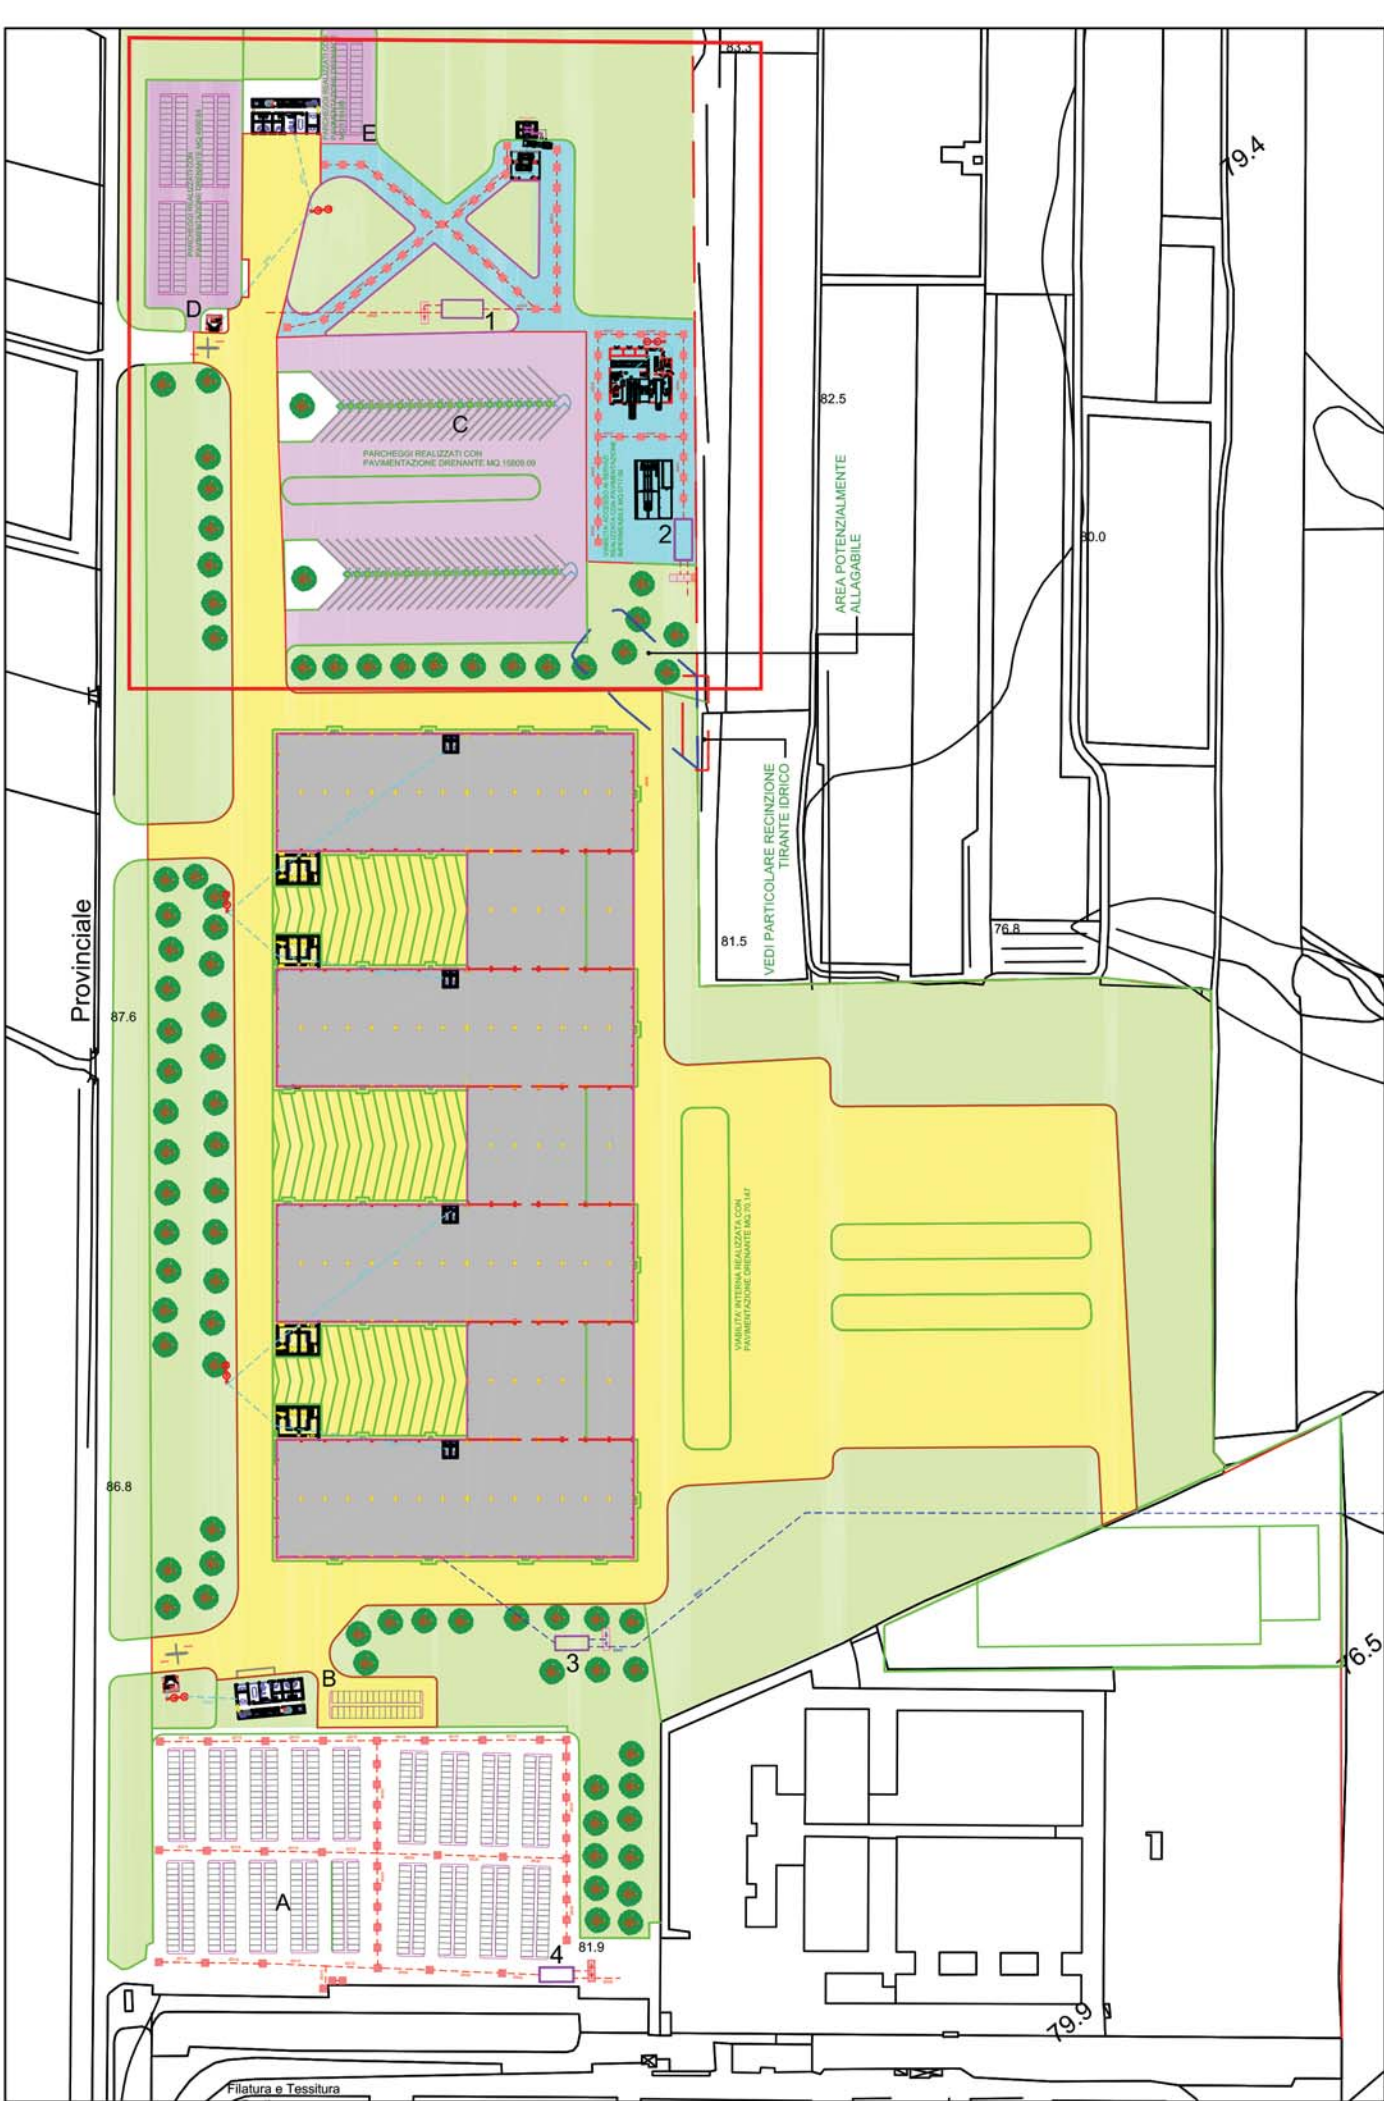
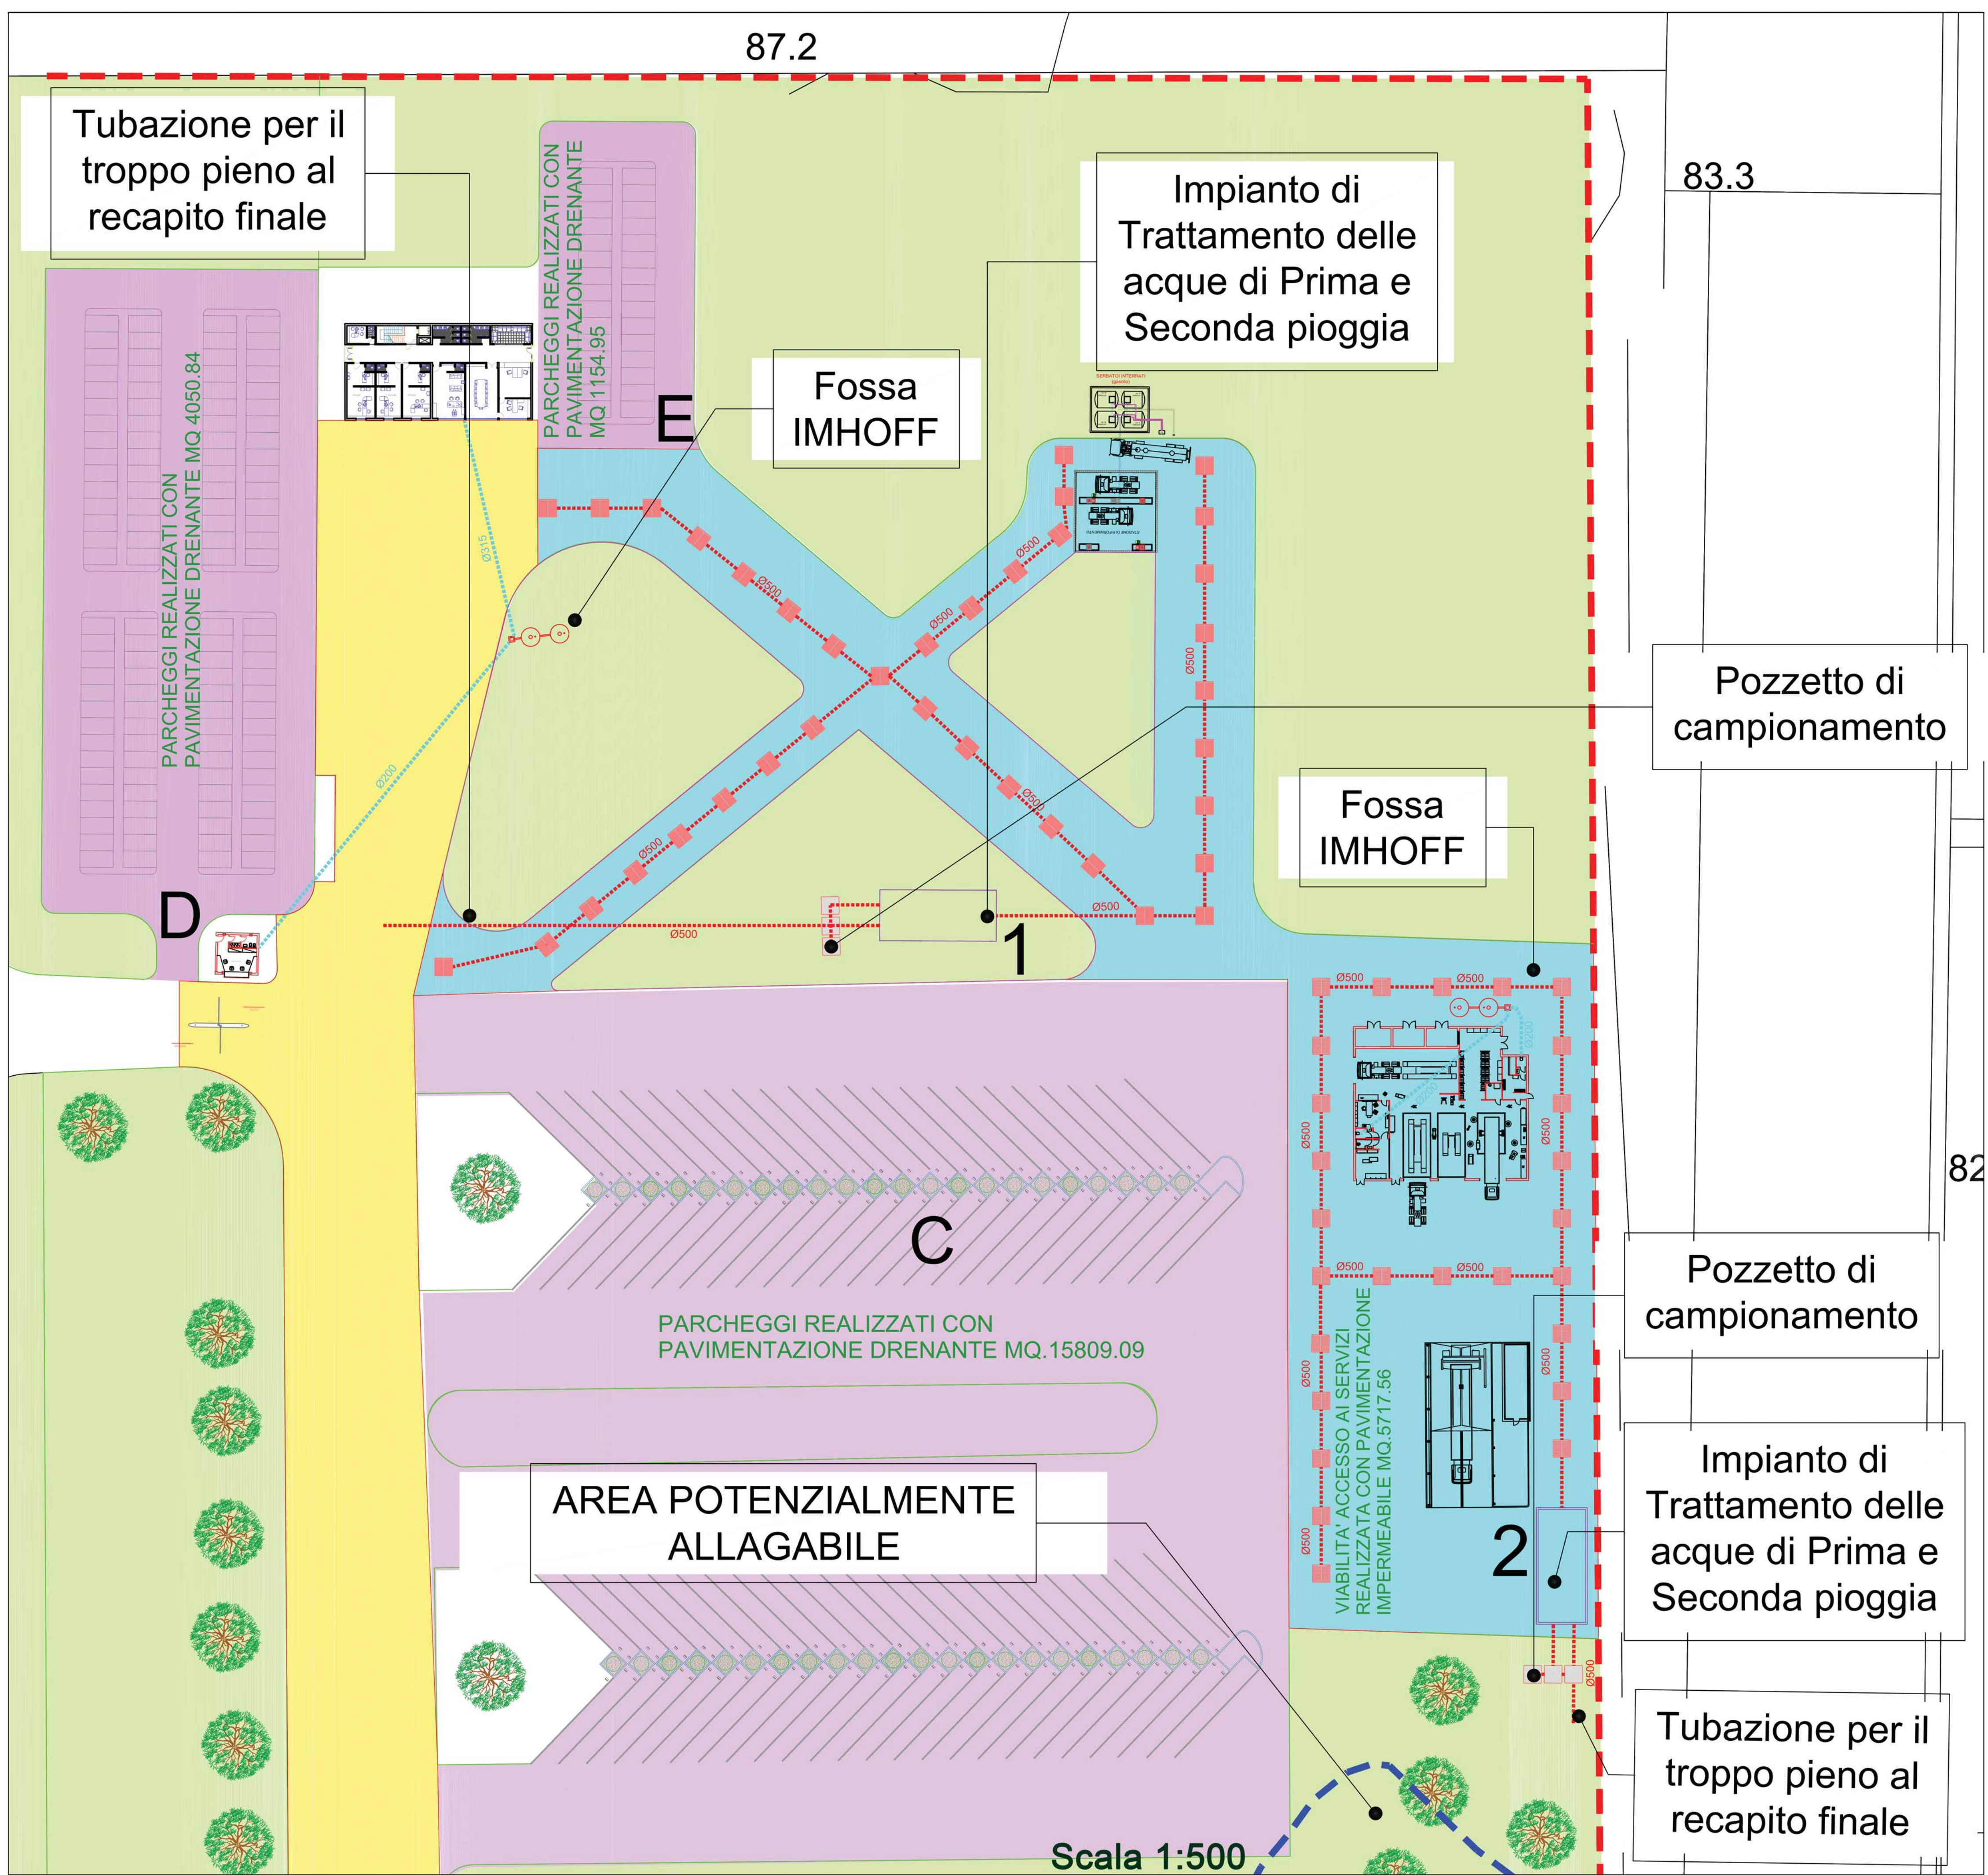
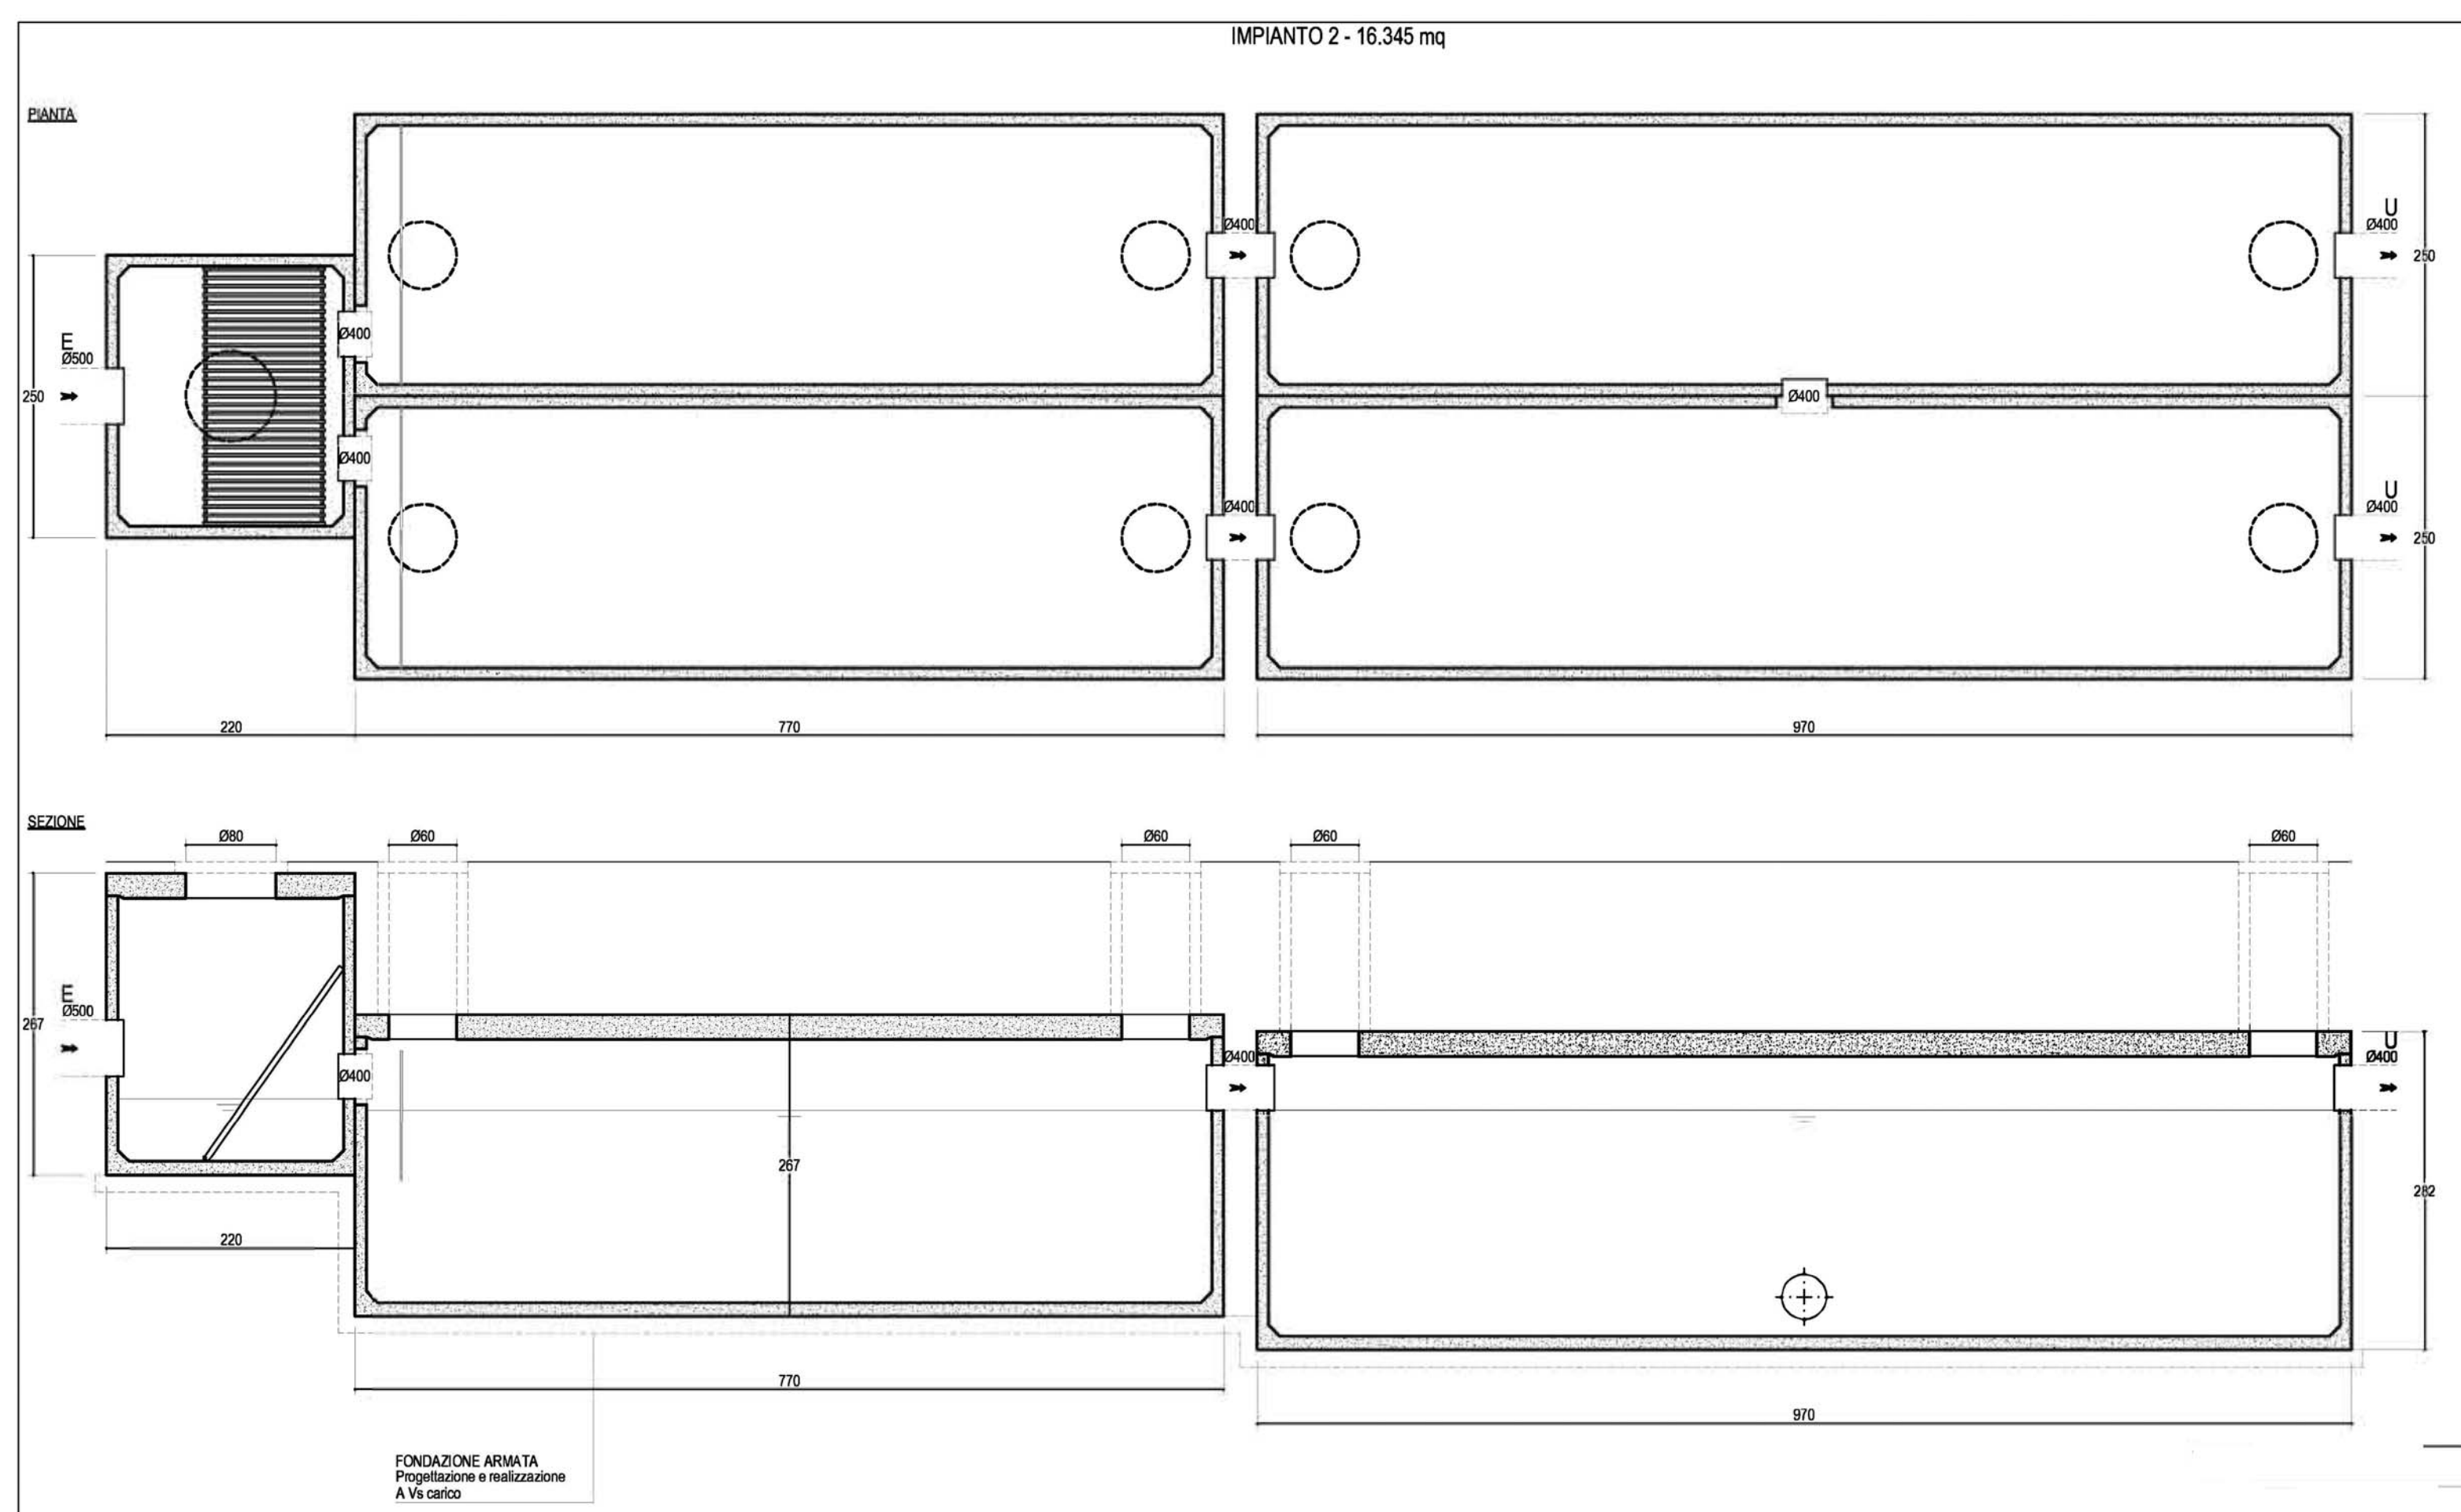
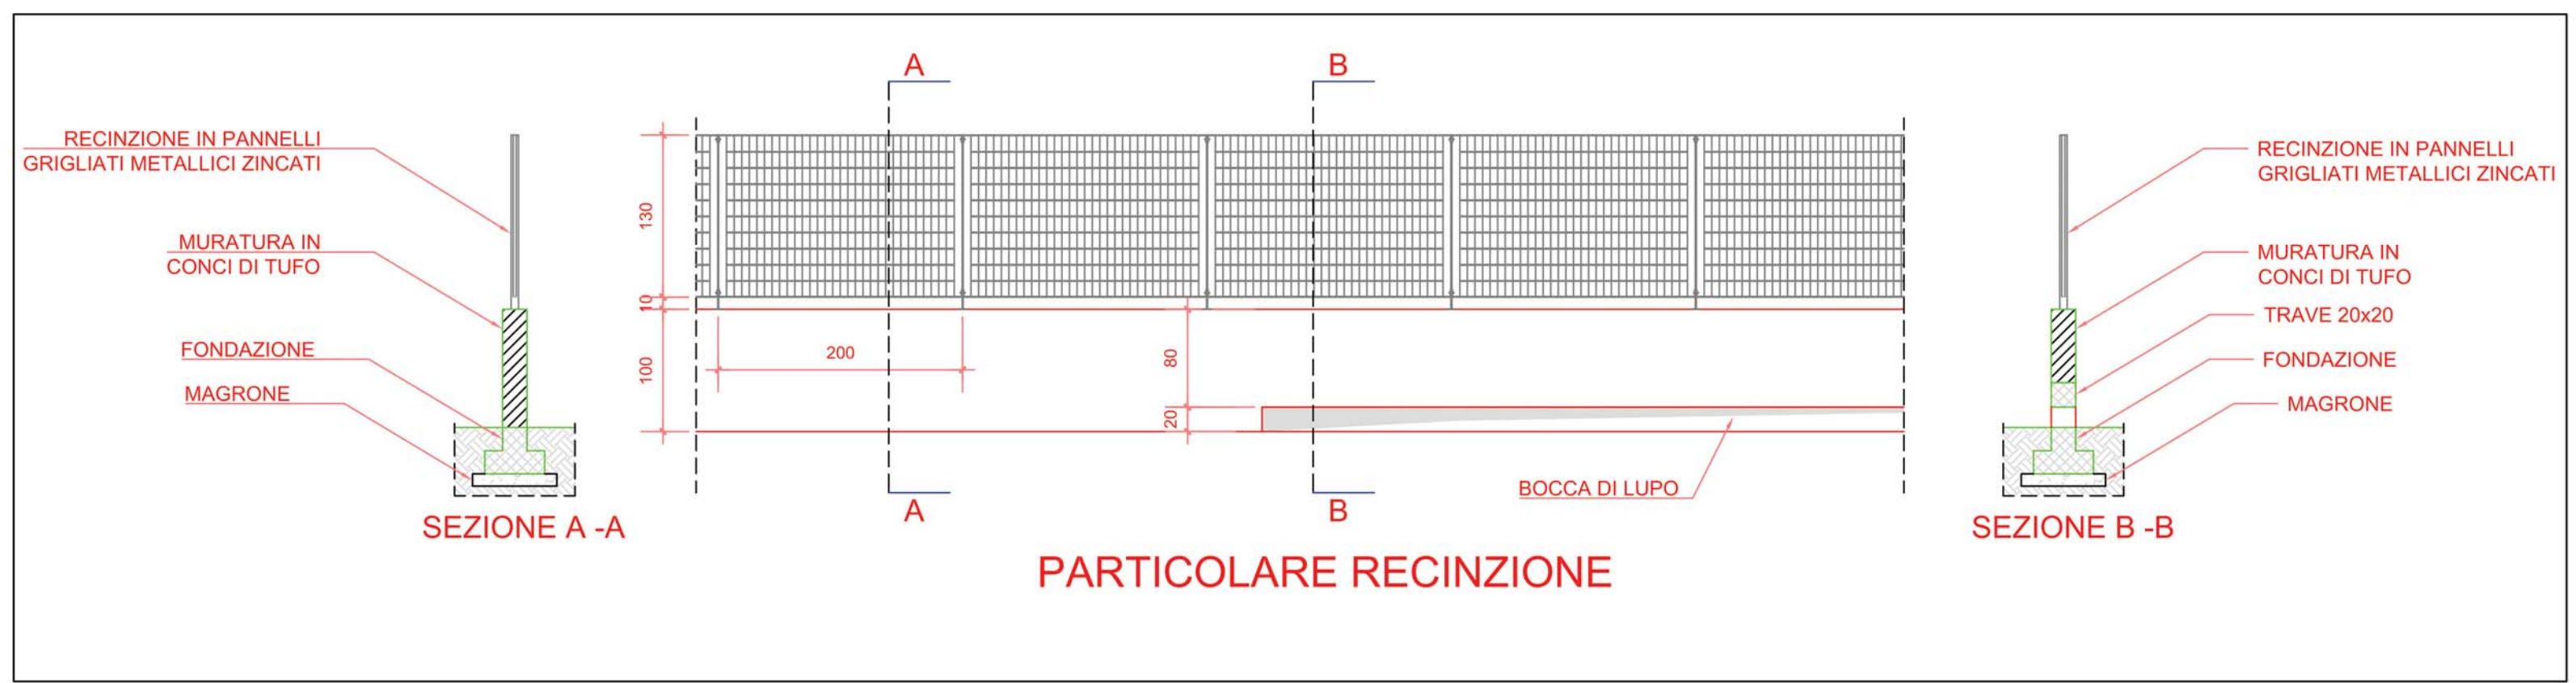


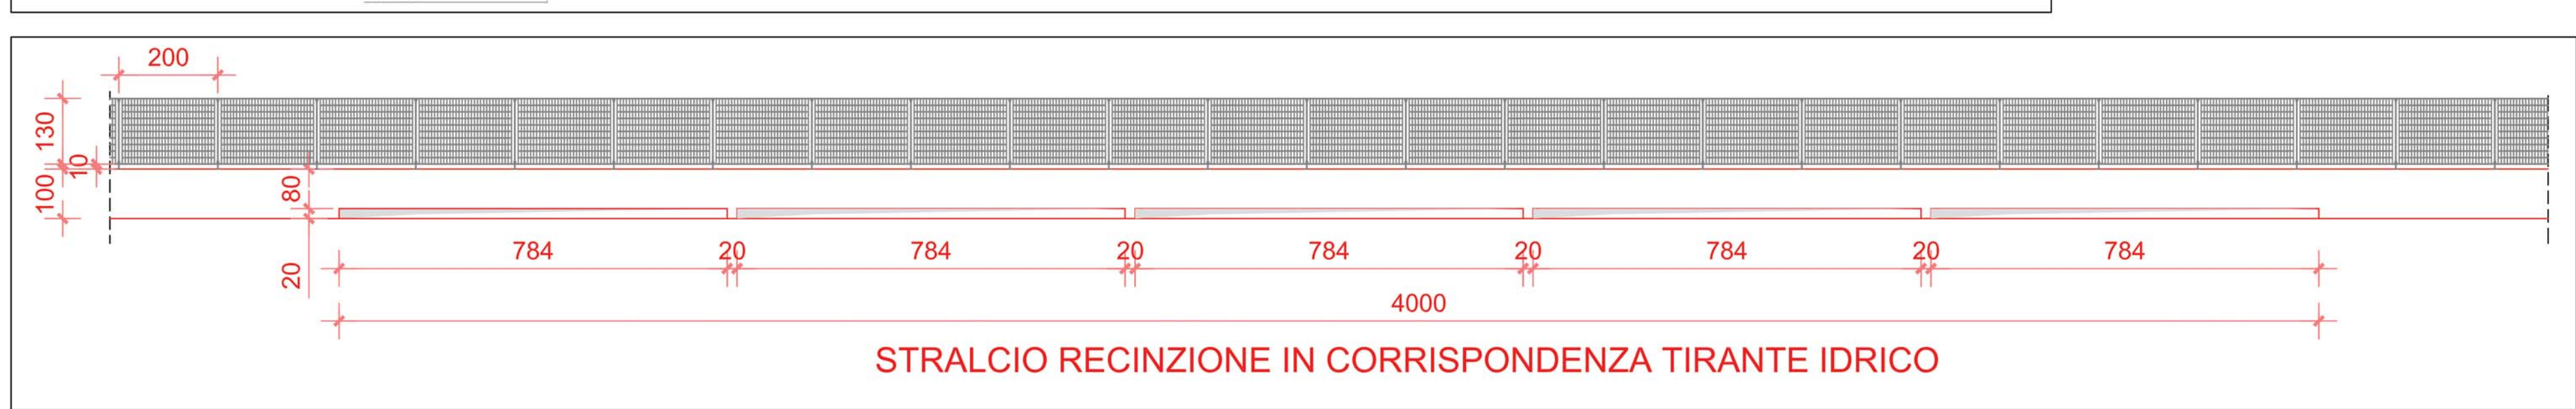

LEGENDA AREE			
AREA IMPIANTO BOLLA	MQ.	12297,67	
AREA PARCHEGGIO - A	MQ.	19947,66	
AREA PARCHEGGIO - B	MQ.	1182,13	
AREA PARCHEGGIO - C	MQ.	15809,09	
AREA PARCHEGGIO - D	MQ.	4050,84	
AREA PARCHEGGIO - E	MQ.	1154,95	
AREA VERDE	MQ.	104272,47	
AREA STABILIMENTO	MQ.	40682,90	
AREA TOTALE	MQ.	277433,00	

LEGENDA TUBAZIONI	
	COLLETTORI ACQUE BIANCHE IN PEAD
	COLLEGAMENTI FOGNA IN PVC ALLE IMHOFF

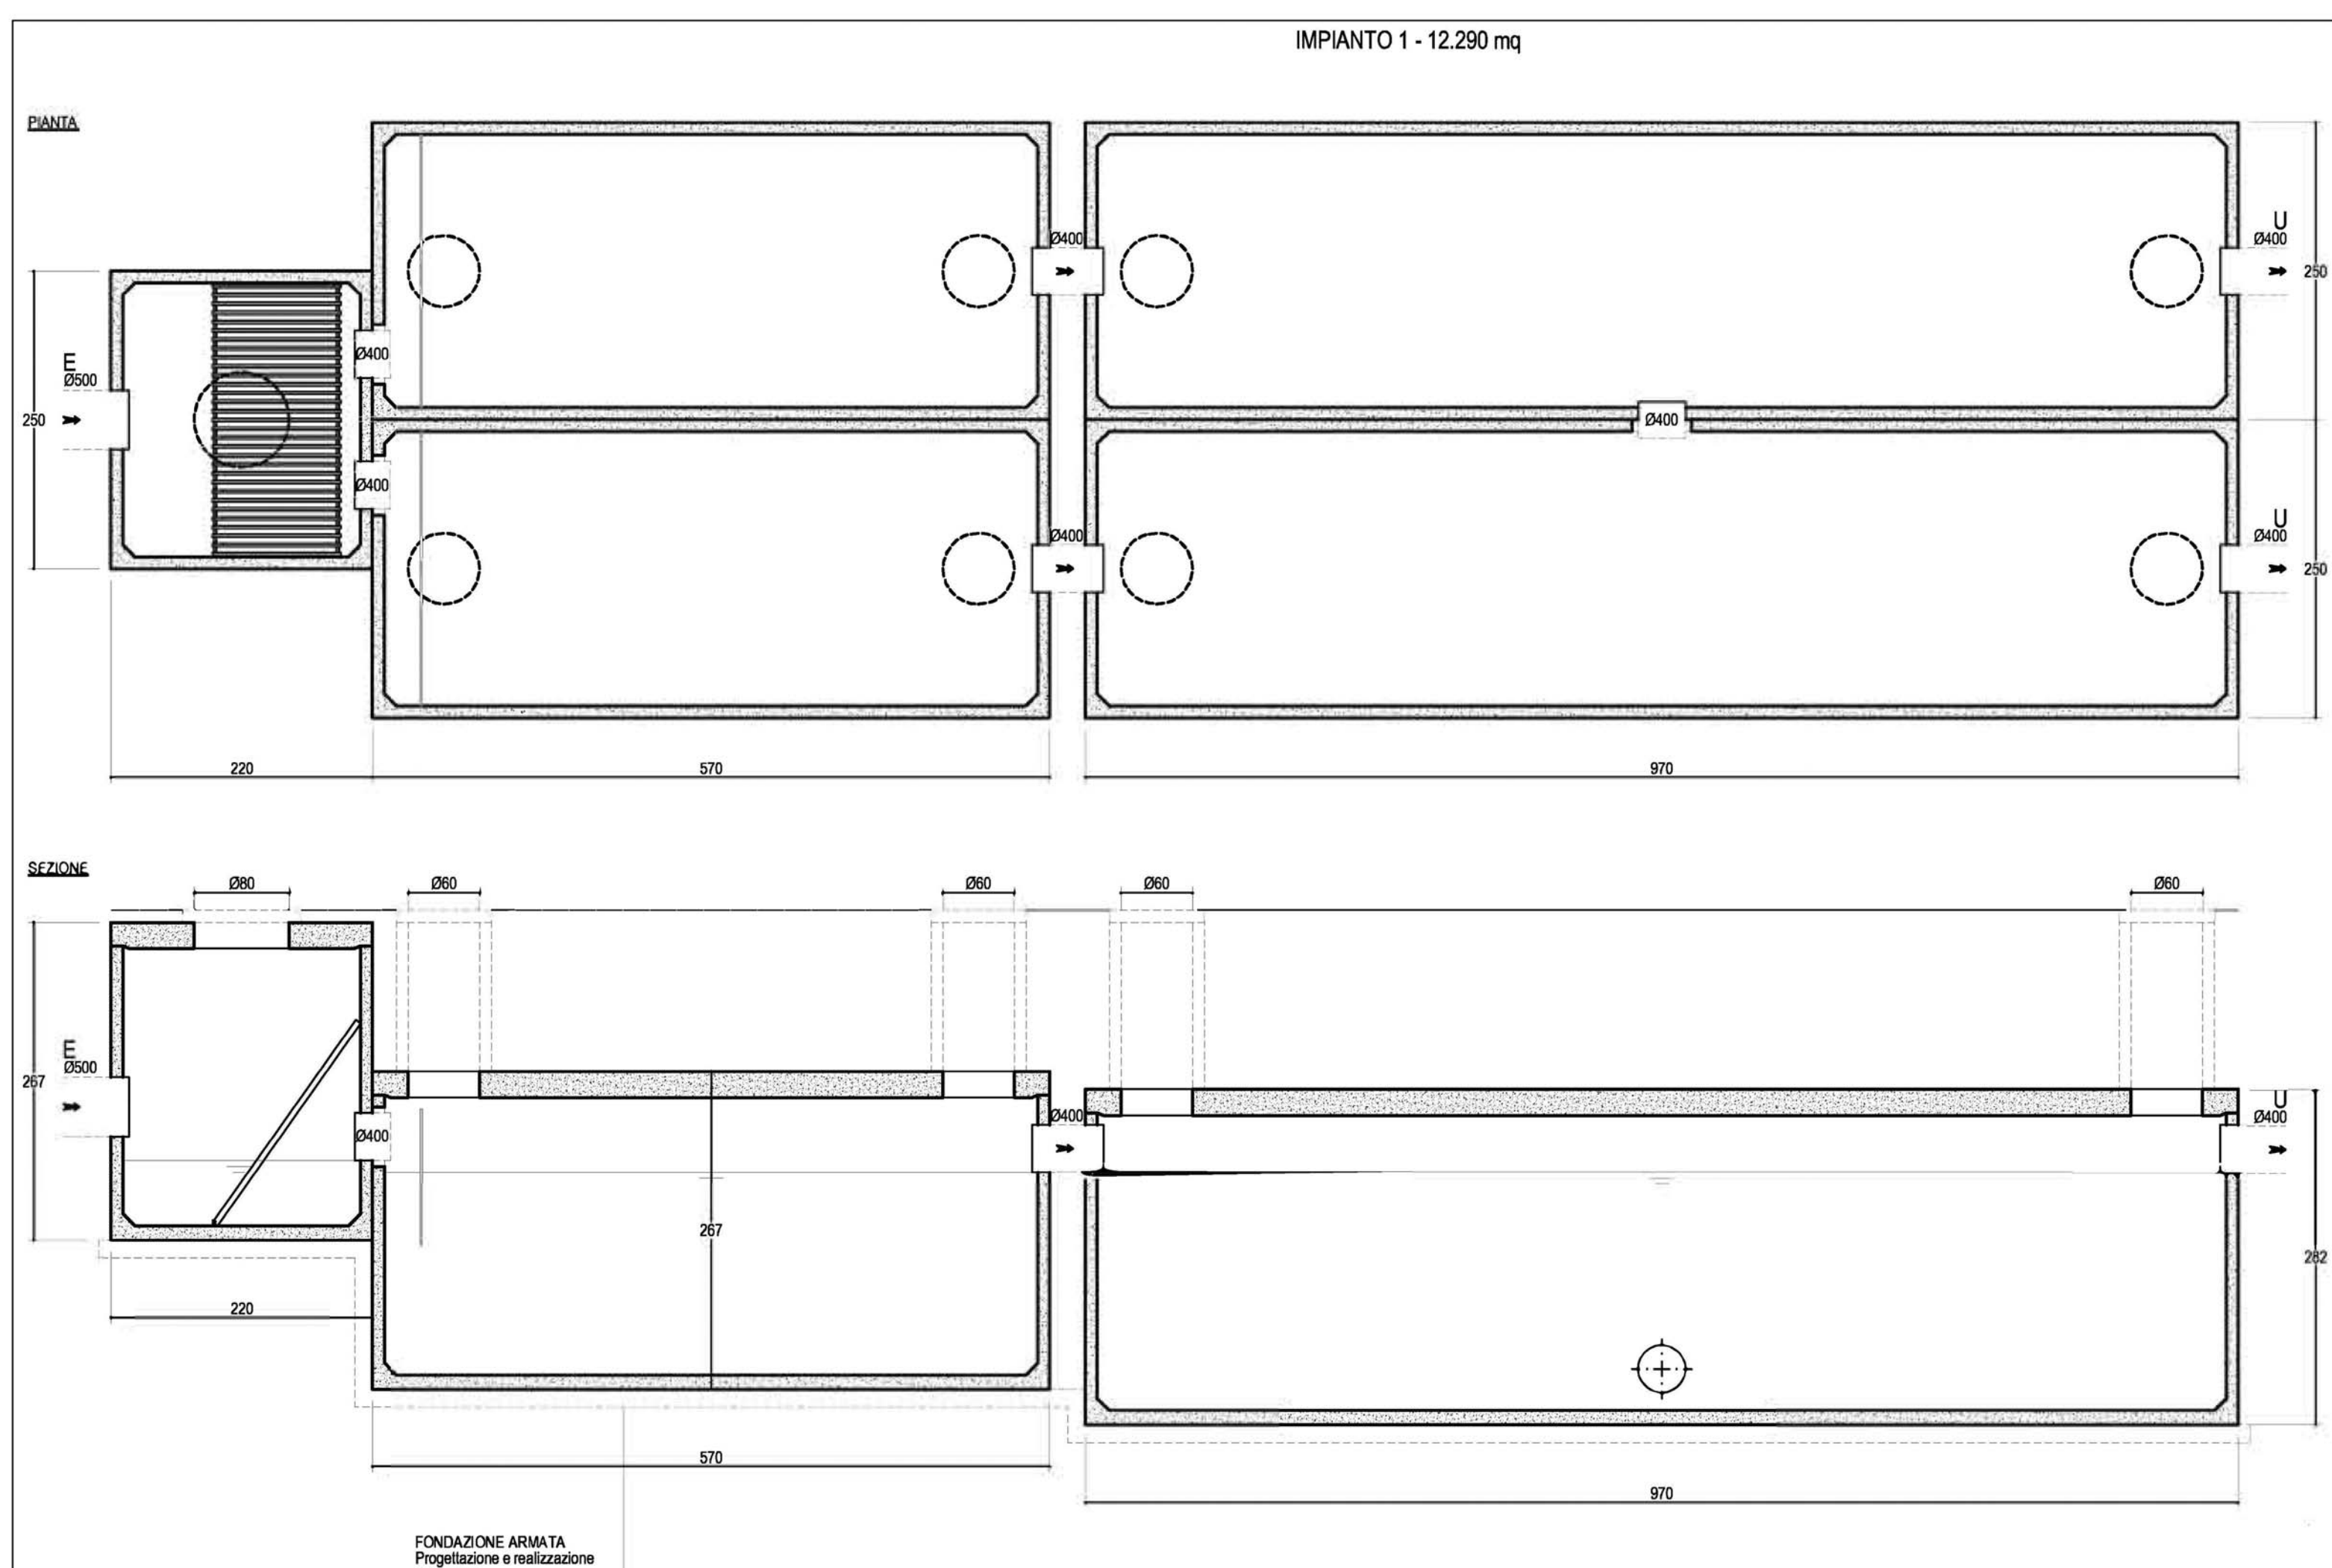

CIRCULAR GREEN ECONOMY

Comune di Ginosa
Provincia di Taranto

Elaborato
12
Data
Maggio 2023
Scala
1:500
Eseguito
Verificato
Approvato

Progettisti:
Arch. Angelo RUZZO
Viale ARACCI n° 99
74023 - Grottole (TA)
Tel. 347.801880
mail: info@angoloruzzo.it
Pec: angelo.ruzzo@architectspc.it

Arch. Gaetano PORTILANO
Viale ARACCI n° 99
74023 - Grottole (TA)
Tel. 347.801880
mail: info@angoloruzzo.it
Pec: gaetano.portilano@architectspc.it

Elaborato
**PLANIMETRIA
LAYOUT DI PROGETTO
Trattamento acque meteoriche**

Il presente disegno è di nostra esclusiva proprietà ed è sotto la protezione della legge sulle proprietà letterarie.
Ne è vietata la ristampa o l'uso non autorizzato senza permesso scritto dalla ECOLOGISTIC.