


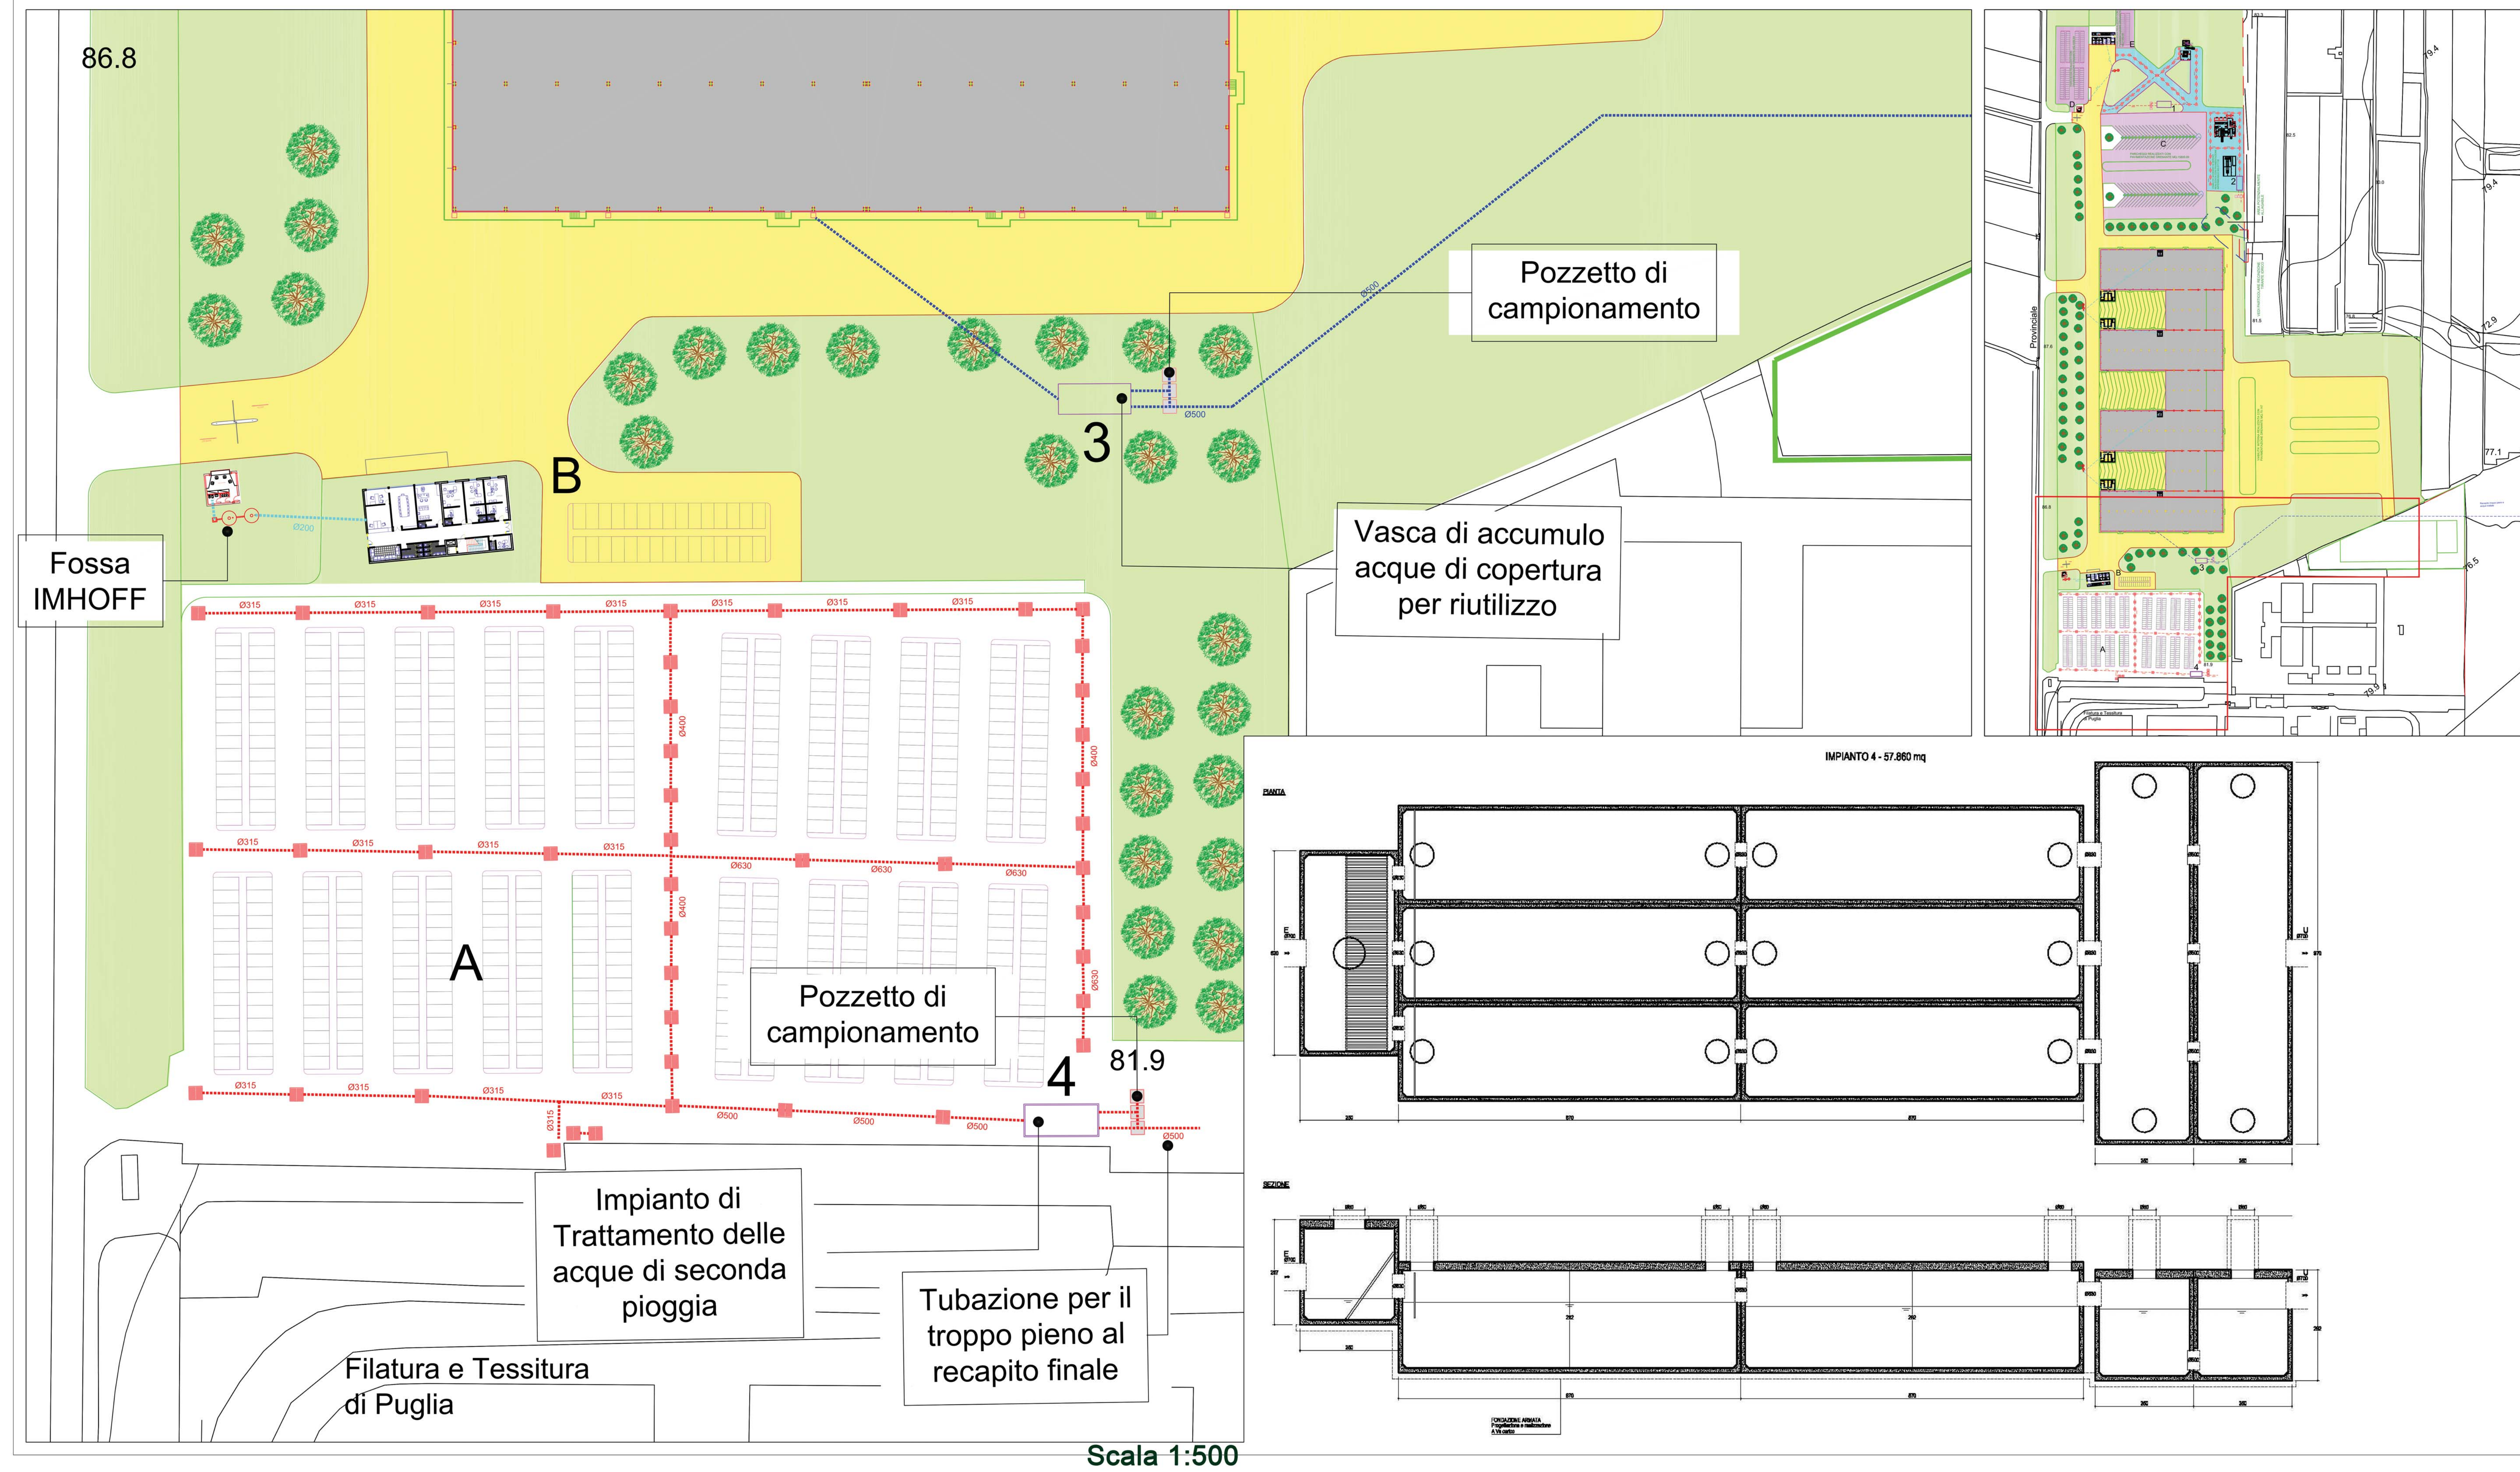

LEGENDA AREE		
AREA IMPIANTO BOLLA	MQ.	12297,67
AREA PARCHEGGIO - A	MQ.	19947,66
AREA PARCHEGGIO - B	MQ.	1182,13
AREA PARCHEGGIO - C	MQ.	15809,09
AREA PARCHEGGIO - D	MQ.	4050,84
AREA PARCHEGGIO - E	MQ.	1154,95
AREA VERDE	MQ.	104272,47
AREA STABILIMENTO	MQ.	40682,90
AREA TOTALE	MQ.	277433,00

LEGENDA TUBAZIONI	
.....	COLLETTORI ACQUE BIANCHE IN PEAD
.....	COLLEGAMENTI FOGNA IN PVC ALLE IMHOFF

CIRCULAR GREEN ECONOMY



Comune di Ginosola
Provincia di Taranto





ECOLOGISTIC
eco recycling for planning

Elaborato

13

Data

Maggio 2023

Scala

1:500

Eseguito	Verificato	Approvato

Progettisti:

Arch. Angelo NUZZO
Via GRACCI n° 99
74023 - Grottole (TA)
Cell. 347.9016980
mail: info@architettouno.it
Pec: angelo.nuzzo@architettospec.it

Arch. Giampiero PORTULANO
Via ARICISTO n° 36
74023 - Grottole (TA)
Cell. 347.1867362
mail: arch.portulano@gmail.com
Pec: giampiero.portulano@architettospec.it

Elaborato

PLANIMETRIA
LAYOUT DI PROGETTO
Trattamento acque meteoriche