


- ### LEGENDA
- PROGETTO**
- Area di lavoro
 - Demolizioni
- TIPOLOGIA RICETTORI**
- h < 7,50 m (2 piani)
 - h = 10,50 m (3 piani)
 - h = 13,50 m (4 piani)
 - h = 16,50 m (5 piani)
 - h = 19,50 m (6 piani)
 - h = 22,50 m (7 piani)
 - h > 25,50 m (8 piani)
- VIABILITA'**
- Viabilità ordinaria impiegata dai mezzi di cantiere
 - Pista di cantiere
- CANTIERI**
- Area di Cantiere Base
 - Area di Cantiere Operativo
 - Area di Stoccaggio
 - Area Tecniche
 - Area di Cantiere di Armamento e Tecnologie
- INTERVENTI DI MITIGAZIONE**
- Spazzolatura della Viabilità Ordinaria Impiegata dai Mezzi di Cantiere
 - Bagnatura della Pista di Cantiere
 - Bagnatura dei Piazzali
 - Accessi alle Aree di Cantiere con Vasca Lavaggio Pneumatici
 - Accessi alle Aree di Cantiere / Accessi alle Aree di Lavoro
 - Barriera Antirumore di Cantiere (H=5 metri)
 - Barriera Antirumore di Cantiere (H=3 metri)
 - Fronte Lavori Cantiere Mobile da Proteggere con Barriera Antirumore Mobile (H=5 metri)
 - Fronte Lavori Cantiere Mobile da Proteggere con Barriera Antirumore Mobile (H=3 metri)
 - Barriera Antipolvere
- FASI DI CANTIERE**
- Fase 1
 - Fase 2
 - Fase 3
 - Fase 4
 - Fase 5
 - Fase raccordo Y
- CONFINI AMMINISTRATIVI**
- Provinciali
 - Comunali
- TRACCIATO DI PROGETTO**
- Tratto in galleria
 - Tratto in viadotto
 - Tratto in trincea
 - Tratto in rilevato

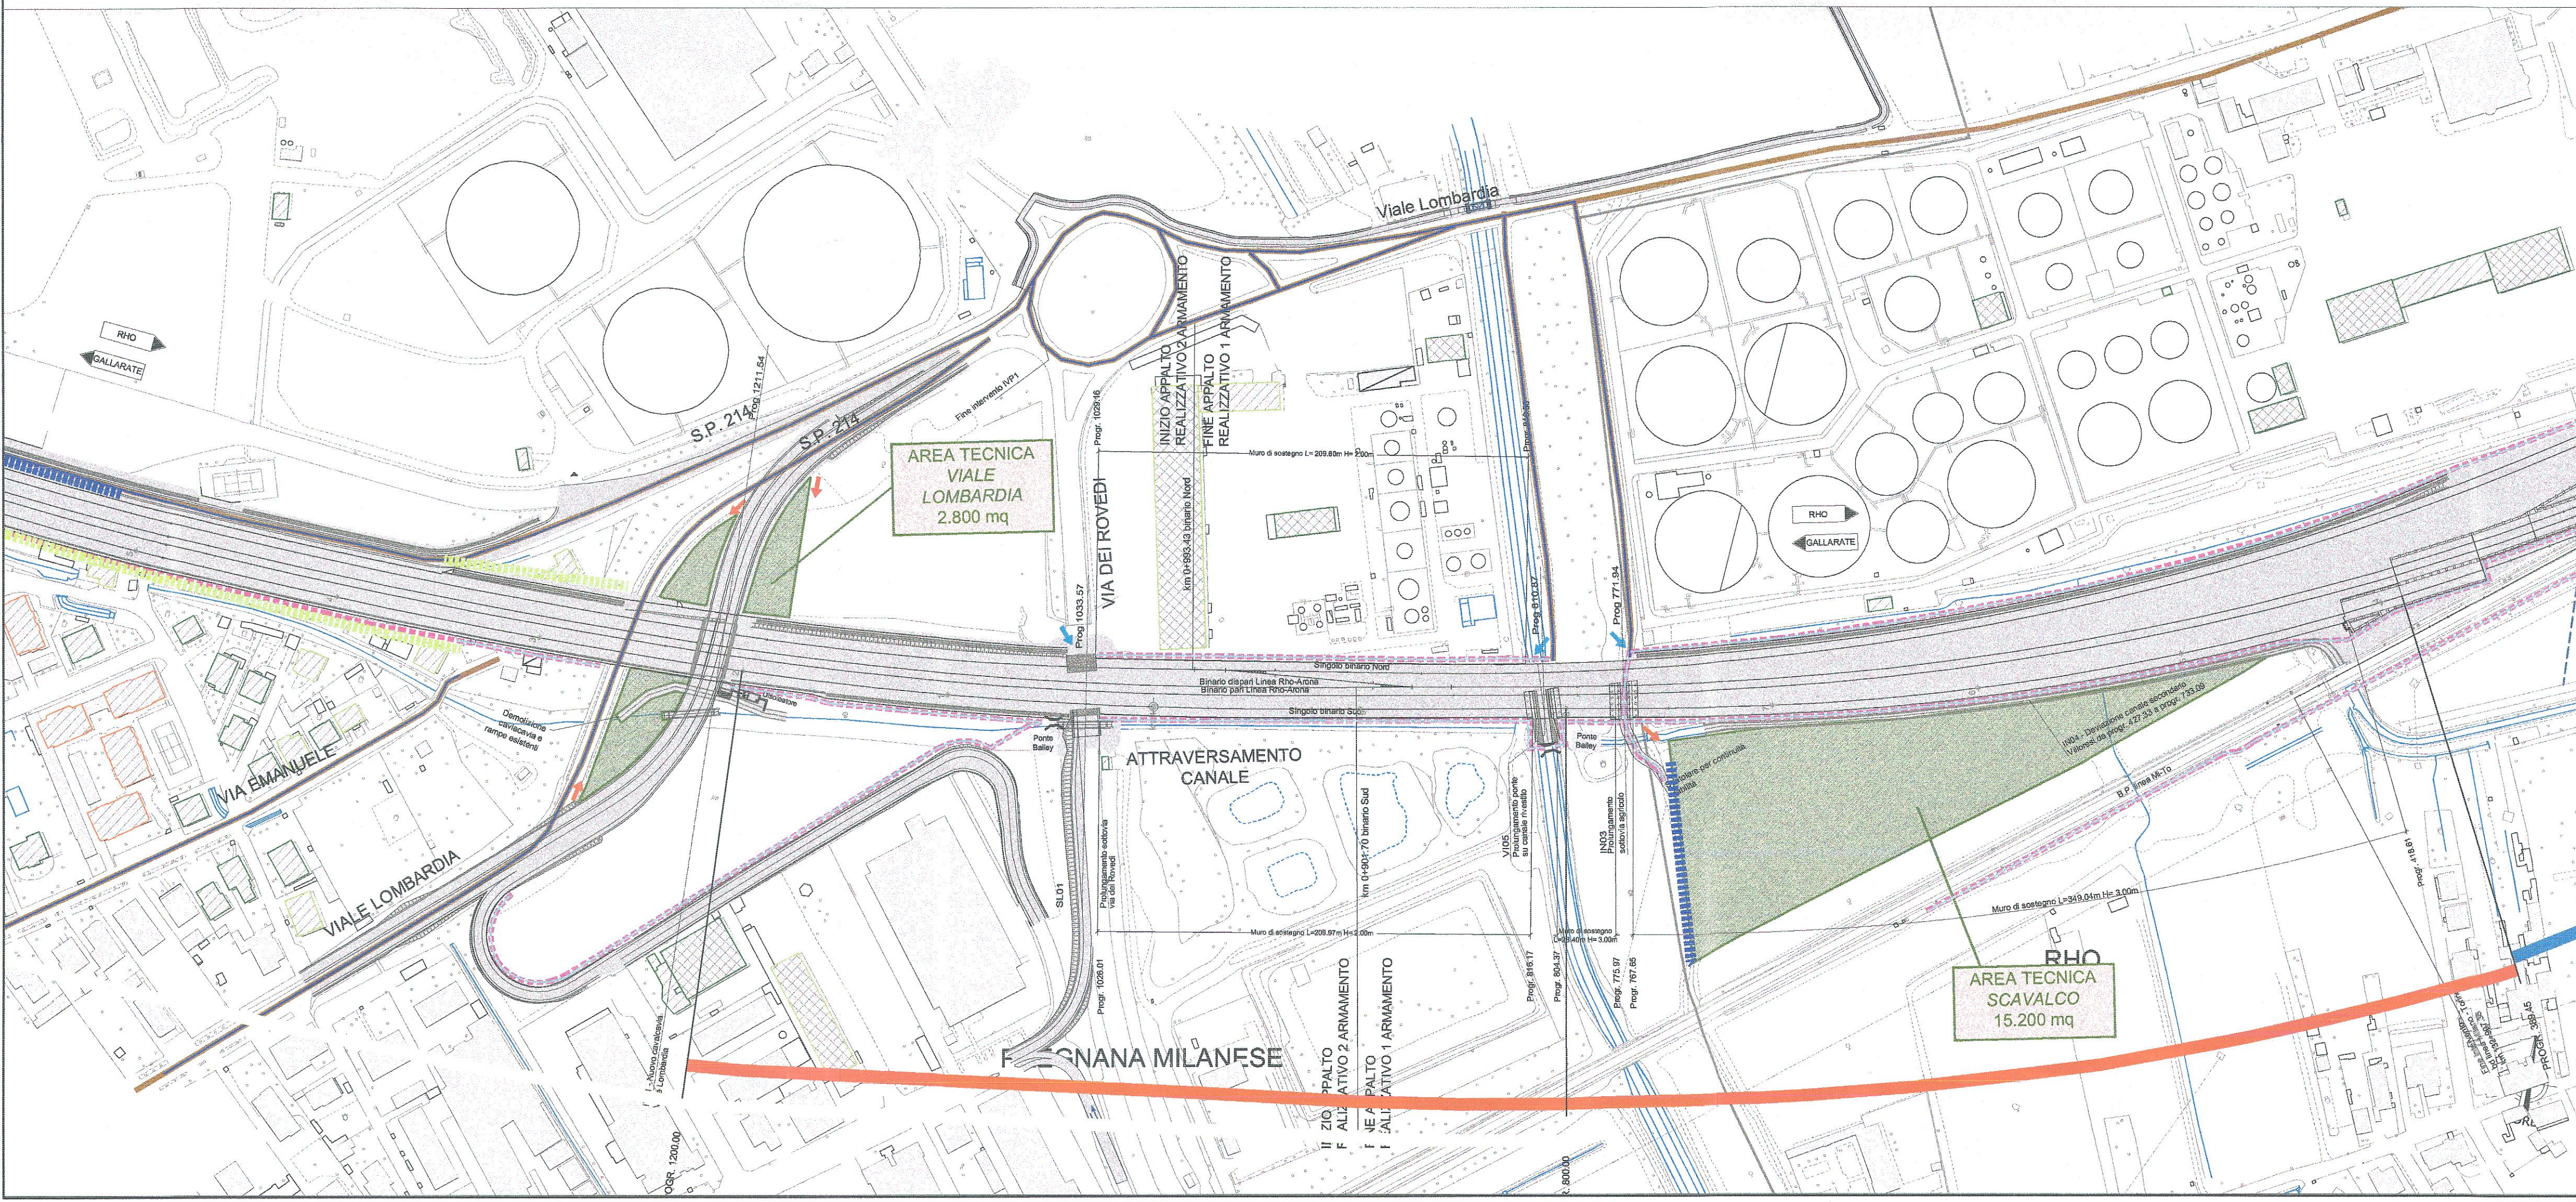

COMMITTENTE:

RFI
RETE FERROVIARIA ITALIANA
GRUPPO FERROVIE DELLO STATO ITALIANE

PROGETTAZIONE:

ITALFERR
GRUPPO FERROVIE DELLO STATO ITALIANE

**INFRASTRUTTURE FERROVIARIE STRATEGICHE DEFINITE
DALLA LEGGE OBIETTIVO N. 443/01**

**U.O. AMBIENTE, ARCHITETTURA E ARCHEOLOGIA
PROGETTO DEFINITIVO**

**POTENZIAMENTO DELLA LINEA RHO-ARONA. TRATTA RHO-GALLARATE
QUADRUPPLICAMENTO RHO-PARABIAGO E RACCORDO Y
PRIMO LOTTO FUNZIONALE**

**STUDIO DI IMPATTO AMBIENTALE
QUADRO DI RIFERIMENTO PROGETTUALE
DOSSIER MONOGRAFICO**

**PROGETTO AMBIENTALE DELLA CANTIERIZZAZIONE
Planimetria individuazione bersagli sensibili, aree di
cantiere, viabilità e mitigazioni - Quadruplicamento TAV 1/6**

SCALA:
1:2.000

COMMESSA	LOTTO	FASE	ENTE	TIPO DOC.	OPERA/DISCIPLINA	PROGR.	REV.
MDL1	12	D	22	N6	SA000G	018	A

Revis.	Descrizione	Redatto	Data	Verificato	Data	Approvato	Data	Autorizzato / Data
A	Emissione Esecutiva		mar 2013	F. P. [Signature]	mar 2013	S. Bonelli [Signature]	Mar 2013	A. Marini [Signature] ITALFERR S.p.A. Dott. Angelo Santambrogio Dott. Roberto Santambrogio n. 10890

File: _____ n. Elab.: _____