



INQUADRAMENTO TERRITORIALE

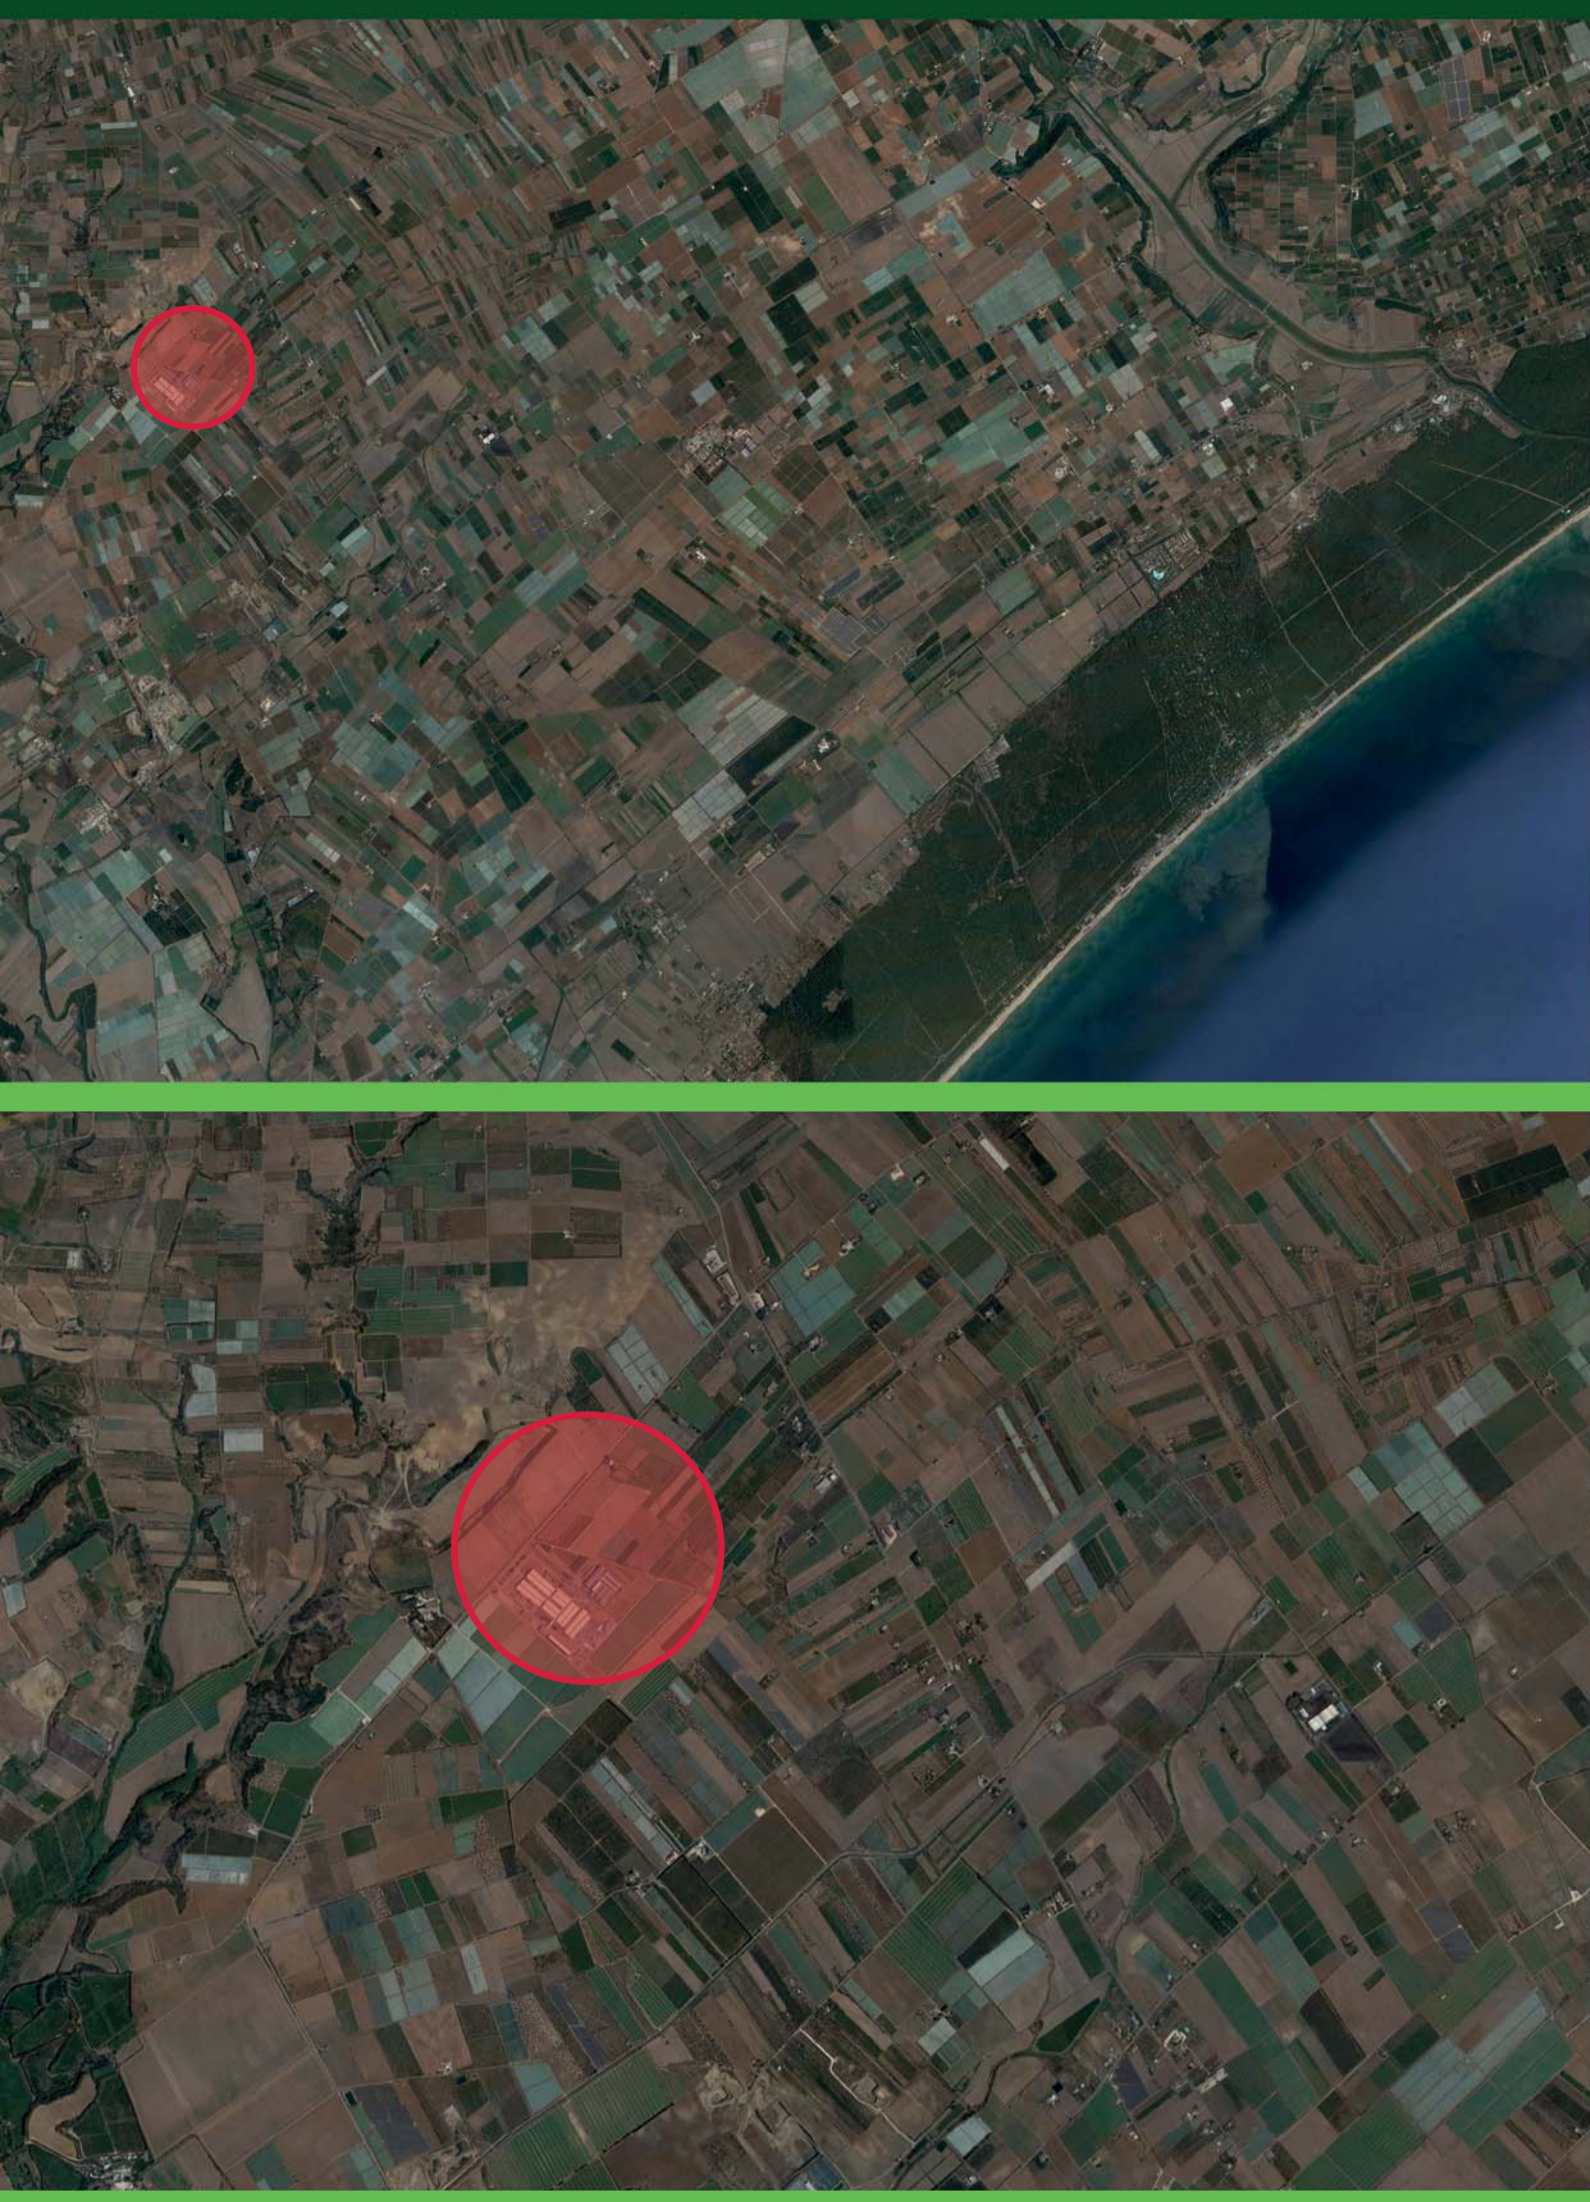

CATASTALE




CTR

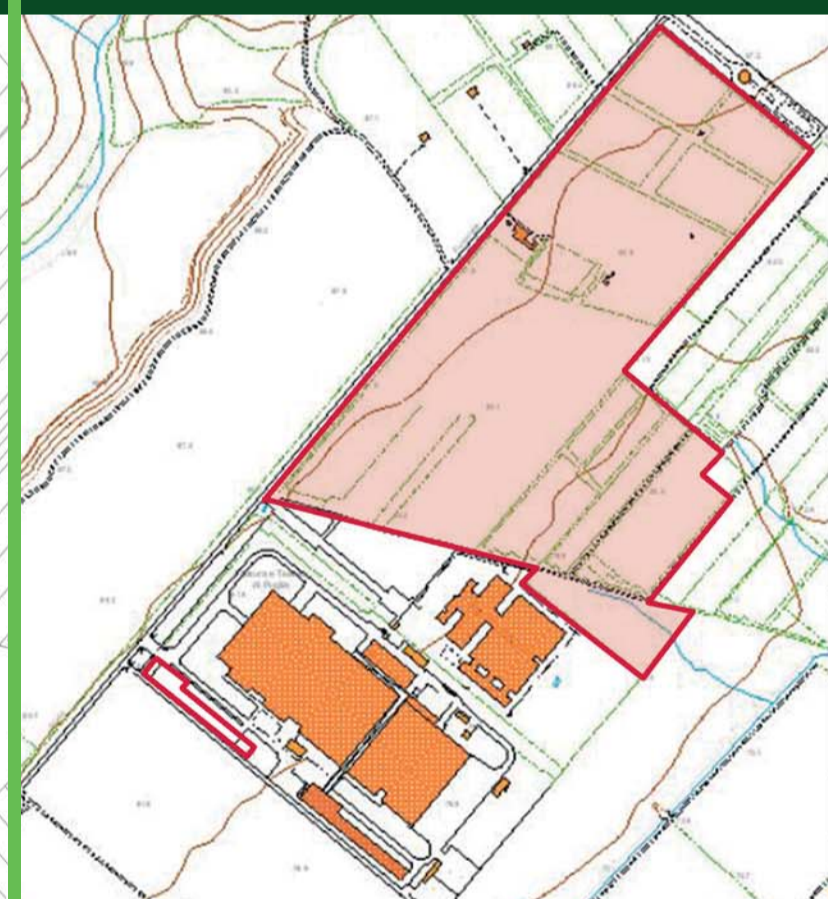


ORTOFOTO



PPTR

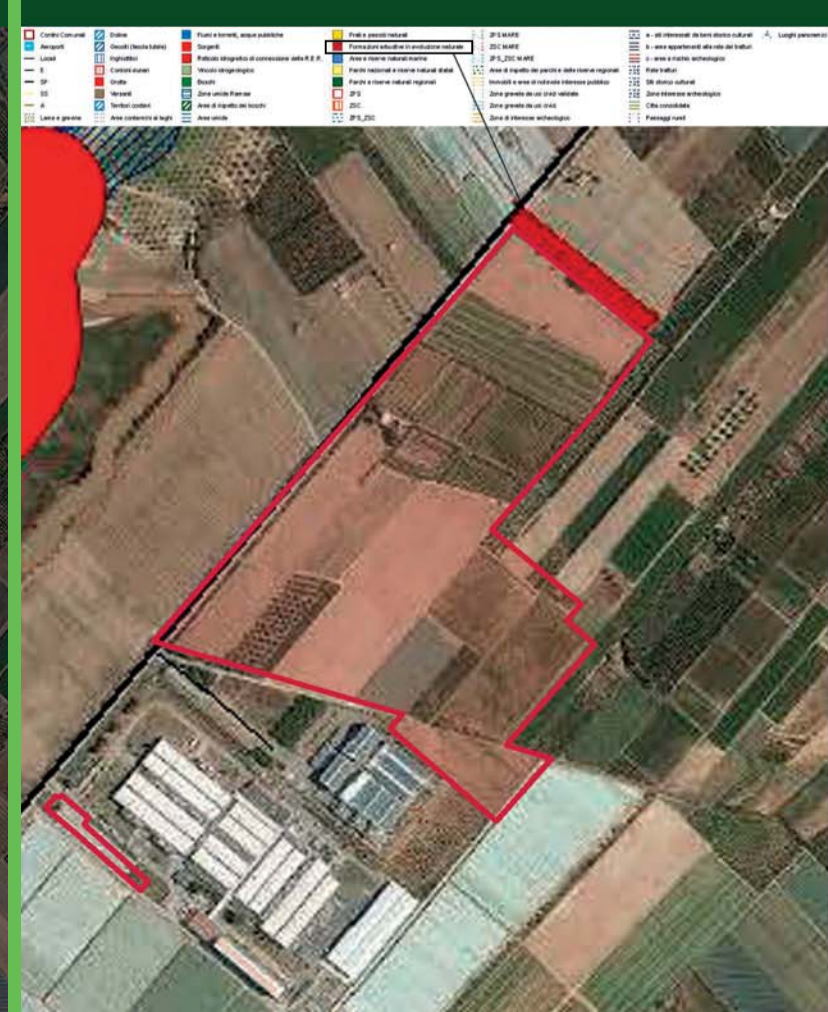

PLANIMETRIA GENERALE

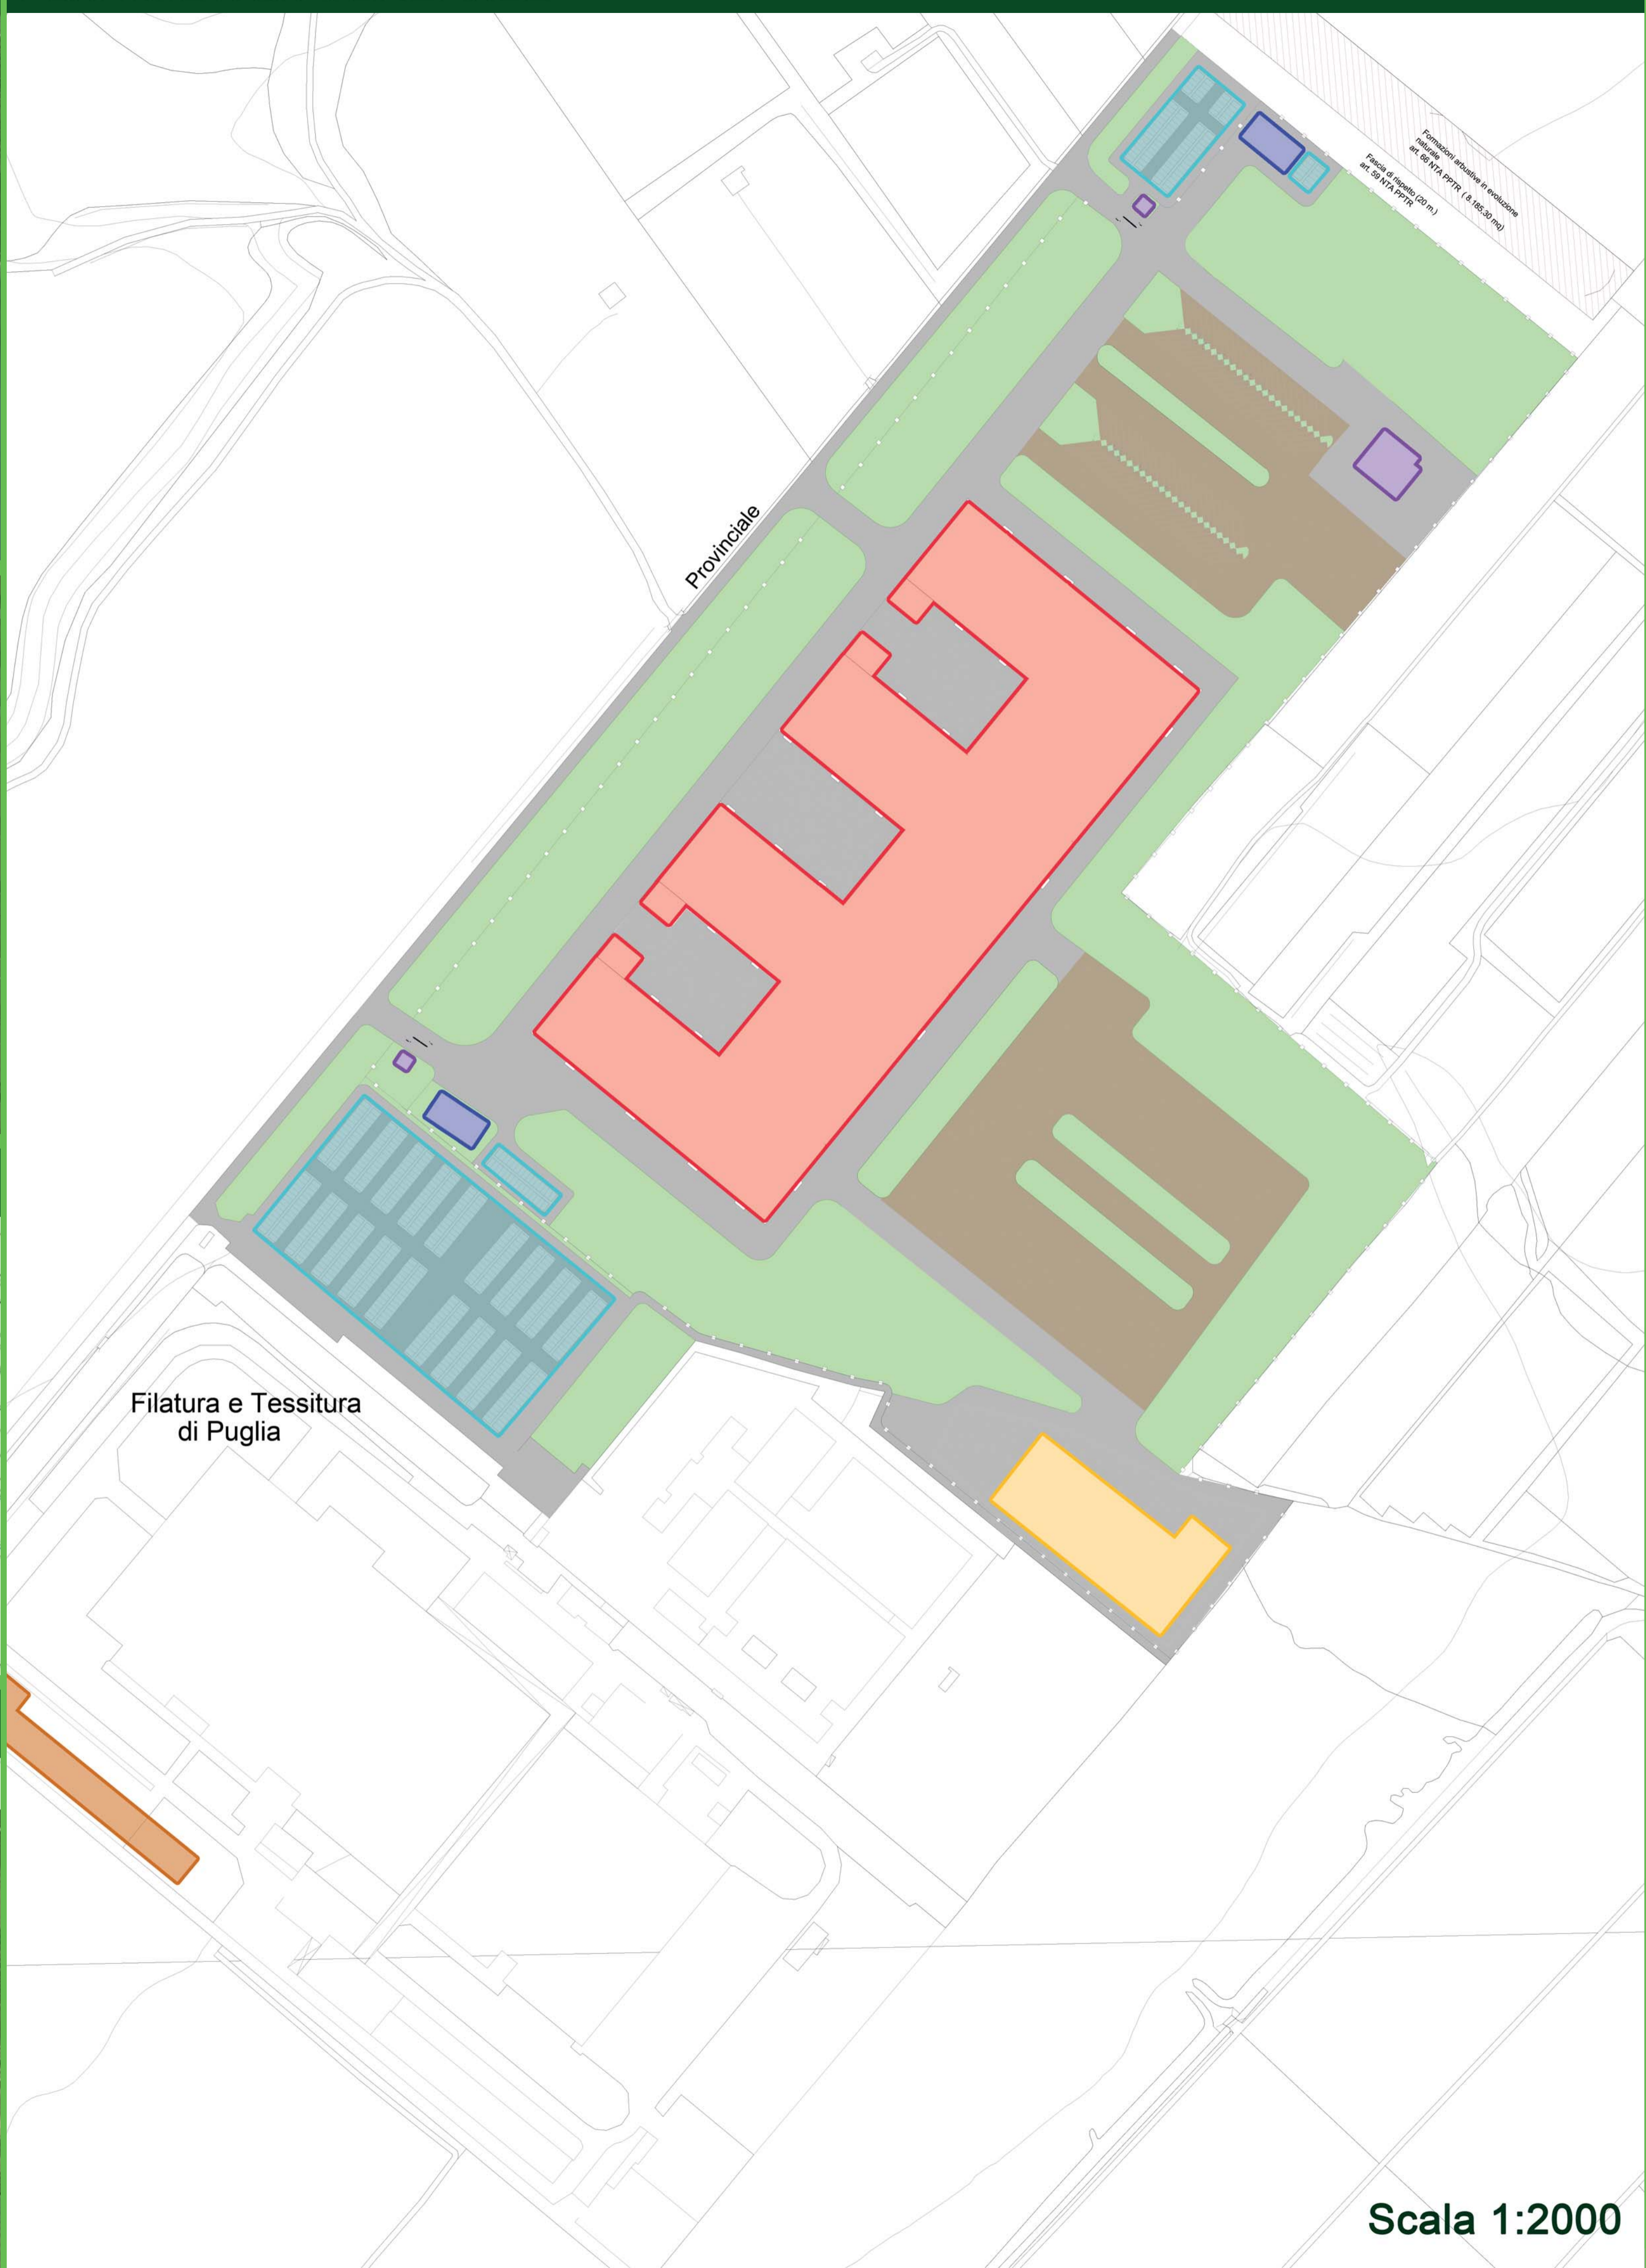

LEGENDA

- Area a verde - mq. 97.380
- Area asfalto - mq. 58.000
- Area attività produttiva - mq. 41.865
- Area stabilimento bolla - mq. 4.785
- Area altri edifici - mq. 700
- Area uffici - mq. 810
- Area parcheggio - mq. 24.000
- Area cogeneratore - mq. 3.180

CIRCULAR GREEN ECONOMY

Comune di Ginosa
Provincia di Taranto



Progettisti:
Arch. Angelo NUZZO
 Viale GRAMSCI n° 99
 74023 - Grottole (TA)
 Cell. 347.9016980
 mail: info@architettonuzzo.it
 Pec: angelo.nuzzo@archiworldpec.it

Arch. Giampiero PORTULANO
 Viale ARISTO n° 35
 74023 - Grottole (TA)
 Cell. 347.1867392
 mail: arch.portulano@gmail.com
 Pec: giampiero.portulano@archiworldpec.it

Elaborato	01
Data	Ottobre 2023
Scala	Varie
Eseguito	Verificato
Verificato	Approvato

INQUADRAMENTO TERRITORIALE
PLANIMETRIA GENERALE
 con indicazione dei valori delle superfici

Scala 1:2000

Il presente disegno è di nostra esclusiva proprietà ed è sotto la protezione della legge sulla proprietà letteraria. Ne è quindi vietata per qualsiasi motivo la riproduzione e consegna a terzi.