

# SORGENIA RENEWABLES S.R.L.

## PROGETTO DEFINITIVO PER LA REALIZZAZIONE DI UN PARCO EOLICO IN LOCALITA' "REMPILLO" E OPERE CONNESSE NEL COMUNE DI PITIGLIANO (GR)




Tecnico  
ing. Danilo Pomponio

Collaborazioni  
ing. Milena MIGLIONICO  
ing. Giulia CARELLA  
ing. Tommaso MANCINI  
ing. Martino LAPENNA  
ing. Mariano MARSEGLIA  
ing. Federico ZINGARELLI  
ing. Dionisio STAFFIERI

Responsabile commessa  
ing. Danilo Pomponio

TAVOLA	TITOLO	COMMESSA	TIPOLOGIA
<b>C05</b>	<b>Planimetria viabilità esistente e da realizzare su CTR</b>	<b>23062</b>	<b>D</b>
REVISIONE		CODICE ELABORATO	
<b>00</b>		<b>DW23062D-C05</b>	
FOGLIO		SOSTITUISCE	SOSTITUITO DA
<b>1/1</b>			
REV	DATA	MODIFICA	
00	26/08/2023	Emissione	
01			
02			
03			
04			
05			

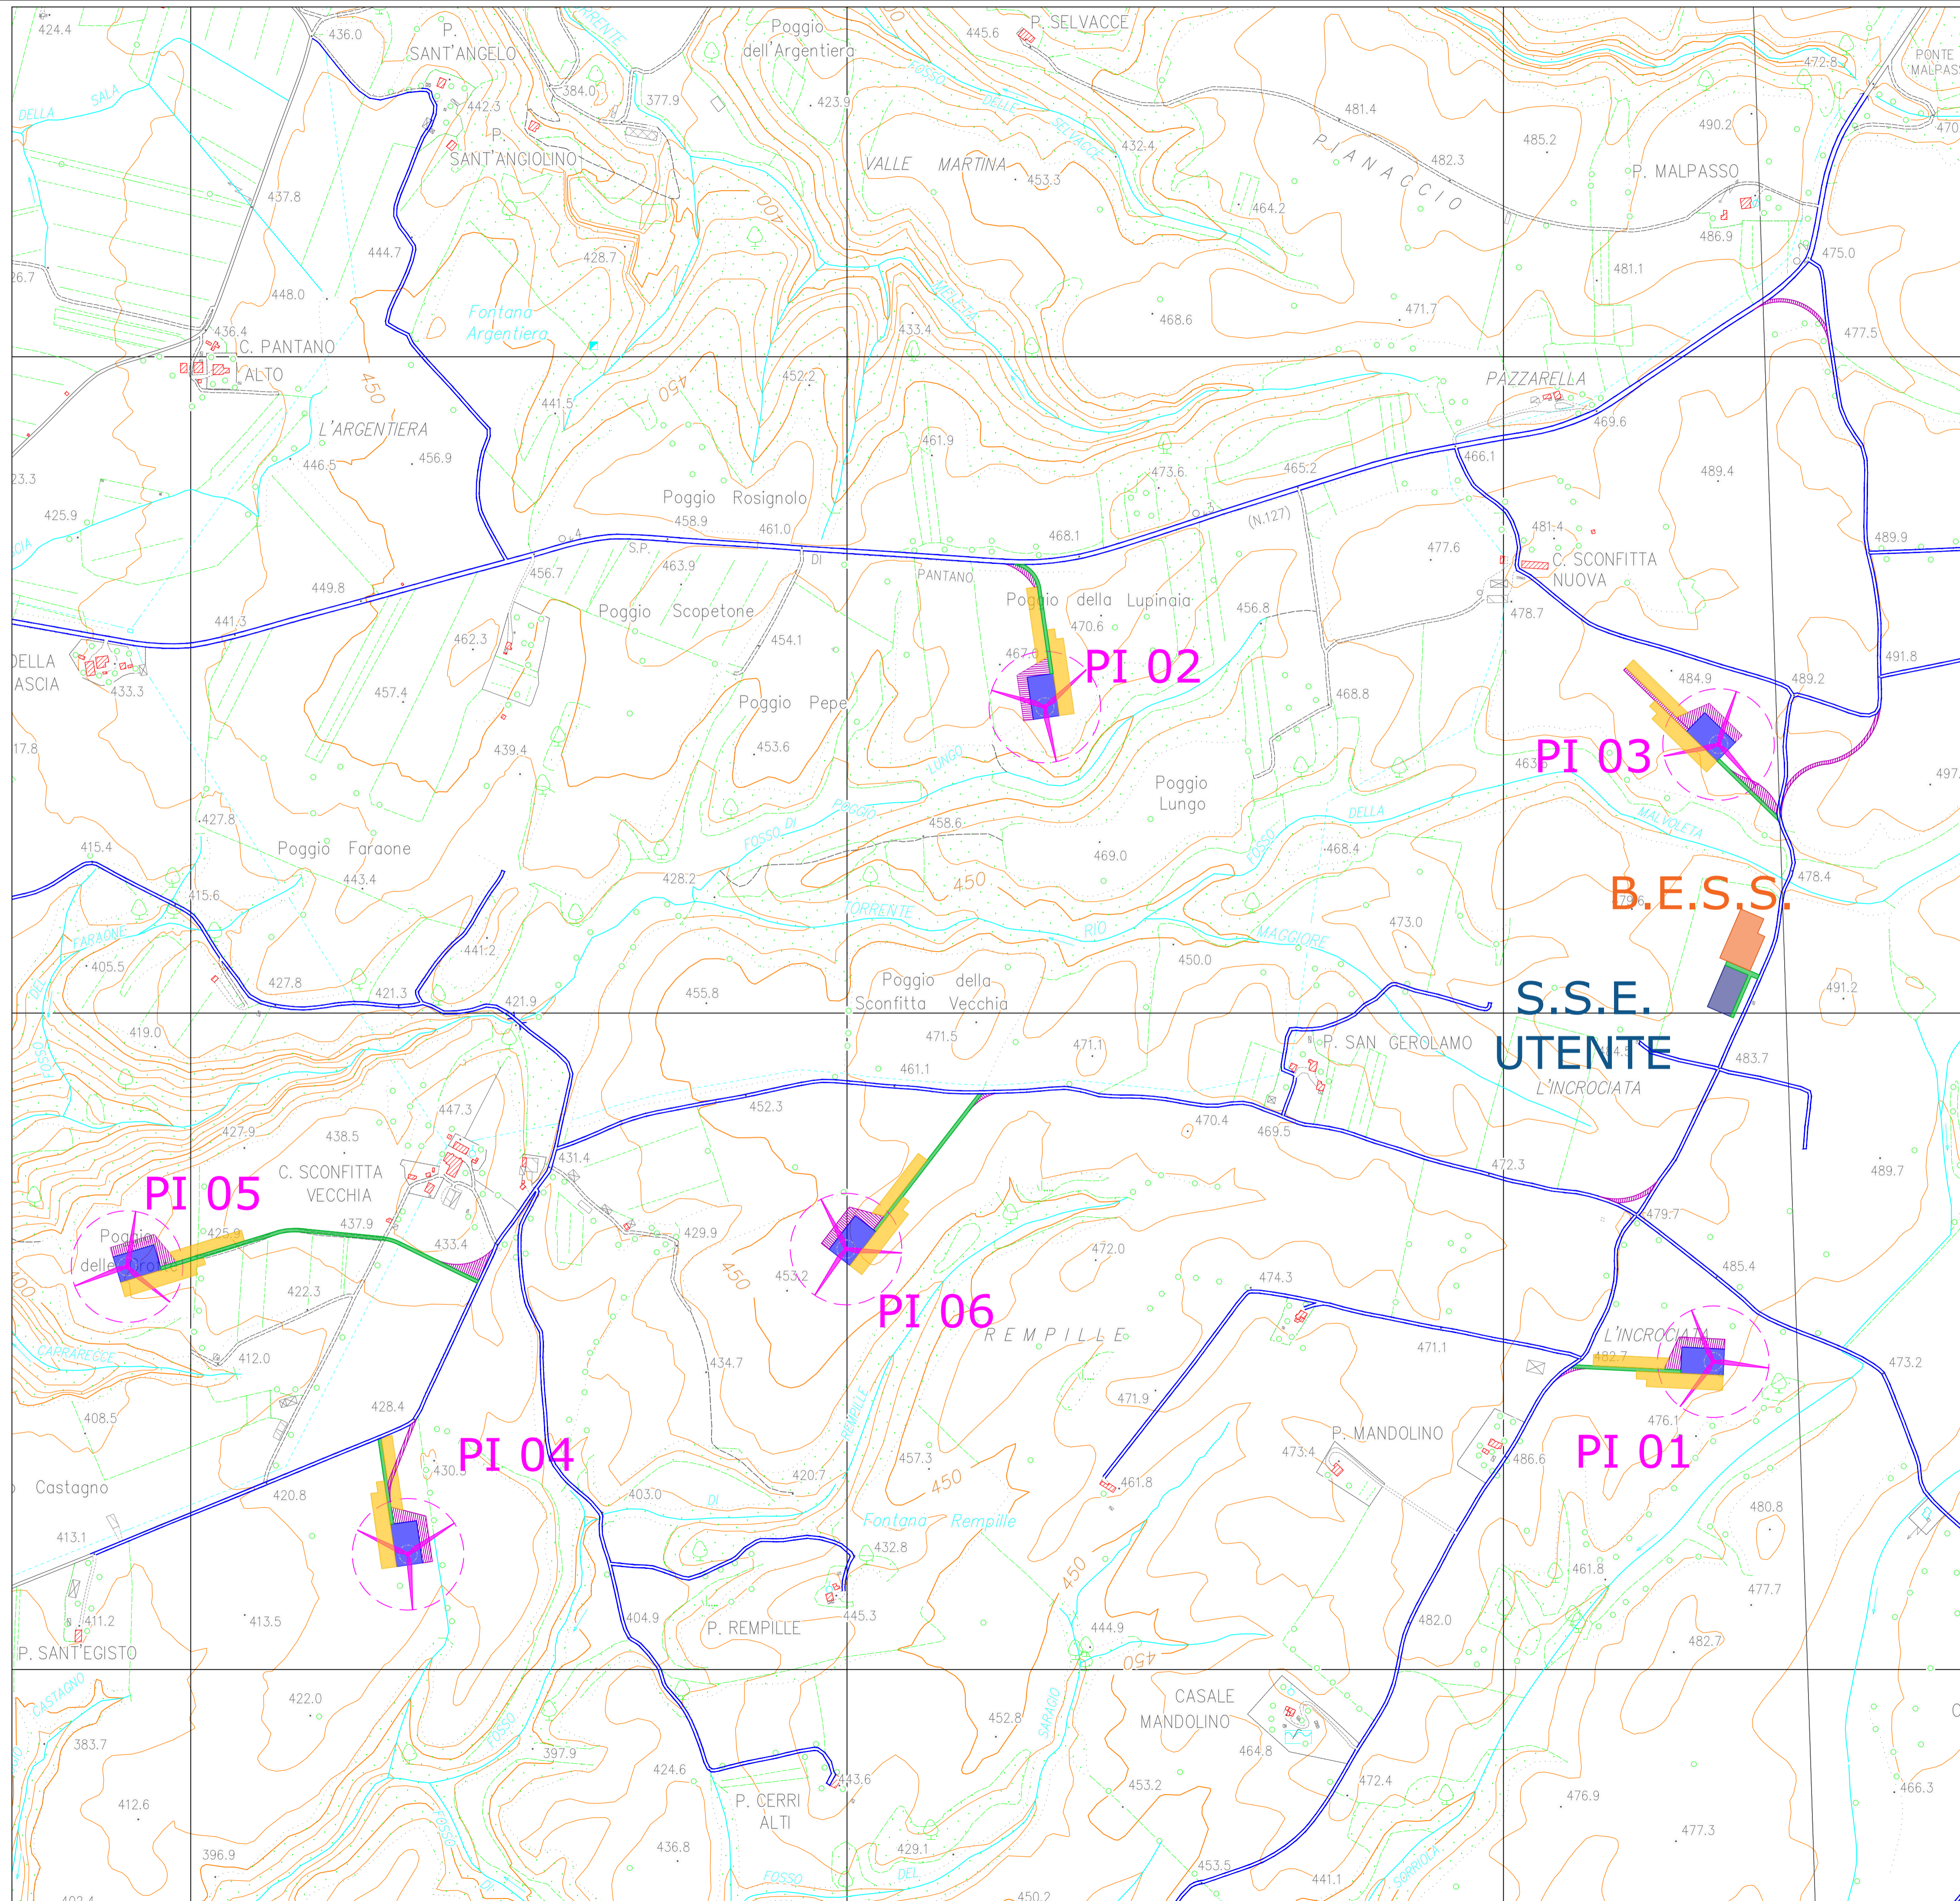

### Legenda

-  Aerogeneratore
-  Piazzola Definitiva
-  Piazzola di Montaggio
-  Raccordi Stradali Orizzontali
-  Piazzola Montaggio Gru e Stoccaggio Pale
-  Viabilità Esistente
-  Viabilità da Realizzare