PLANIMETRIA DI INQUADRAMENTO

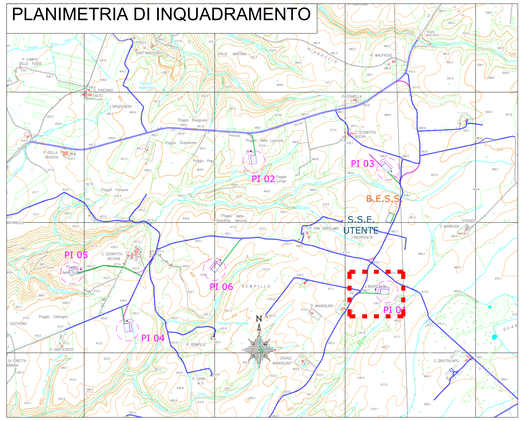

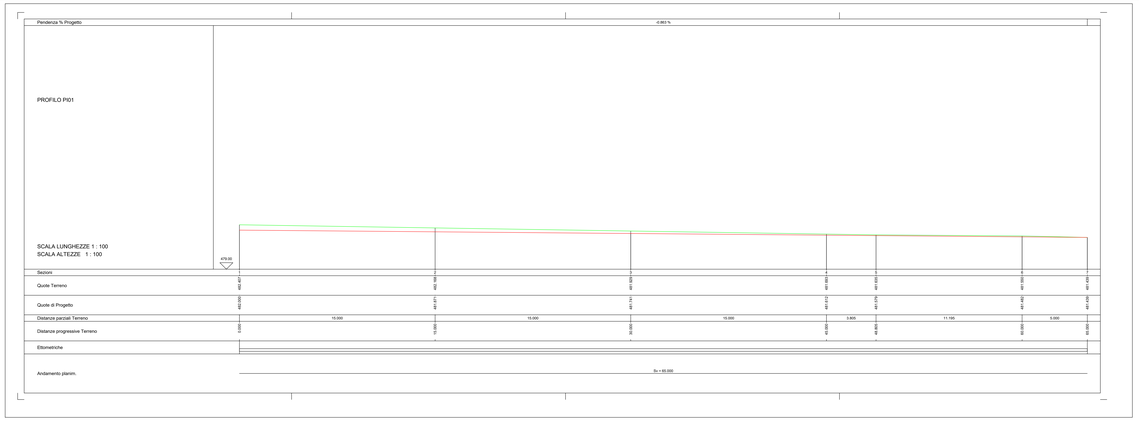

SORGENIA RENEWABLES S.R.L.

PROGETTO DEFINITIVO PER LA REALIZZAZIONE DI UN PARCO EOLICO IN LOCALITA' "REMPILLO" E OPERE CONNESSE NEL COMUNE DI PITIGLIANO (GR)

BFP
STUDIO ASSOCIATO
DI INGEGNERIA E ARCHITETTURA
Via Dante Alighieri, 18
58100 GROSSETO
Tel. 0564 / 411111
Fax 0564 / 411111
C.F. e P.IVA 01101110531
Iscritta alla CCIAA di Grosseto al n. 01101110531
Iscritta all'Albo Prof. di Grosseto al n. 1
www.bfpstudio.it
info@bfpstudio.it
info@pec.bfpstudio.it

Tecnico
Ing. Danilo Pomponio

Collaboratori
Ing. Milena MISSIRONDO
Ing. Giulia CARELLA
Ing. Tommaso MANCINI
Ing. Martina LAPENNA
Ing. Mariano MARSEGLIA
Ing. Federico ZINGARELLI
Ing. Dionisio STAFFIERI

Responsabile commessa
Ing. Danilo Pomponio

Pompponio Danilo
27.12.2023 16:50:38
GMT+01:00

TAVOLA	TITOLO	COMMESSA	TIPOLOGIA
C10	**Profili longitudinali e sezioni delle Piazzole per l'installazione degli Aerogeneratori - Piazzola PI01 -**	**23062**	**D**
		CODICE ELABORATO	
REVISIONE		**GW23062D-C10**	
00		SOSTituisce	SOSTituito da
FOGLIO		CODICE ELABORATO	CODICE ELABORATO
1/6	Tutte le dimensioni sono espresse in metri (salvo diversa indicazione). Il disegno non va in scala. Tutte le quote riportate sono da considerarsi approssimate. Prima dell'inizio dei lavori, le dimensioni ed le quote dovranno essere verificate. Eventuali errori o omissioni dovranno essere segnalati alla D.L.	NOME FILE	SCALA
	Nuova BFP s.r.l. non può ritenersi responsabile per quanti non indicato o eseguito difforme alle norme vigenti. (art. 229 c.2 DPR 207/2010)	**PI01GW23062-C10.dwg**	**Varie**

REV	DATA	REDATTA	CODIGNANO	CONTRALLATO	APPROVATO
00	29/08/2023	Emissione	Staffieri	Migliarese	Pompponio
01					
02					
03					
04					
05					
06					
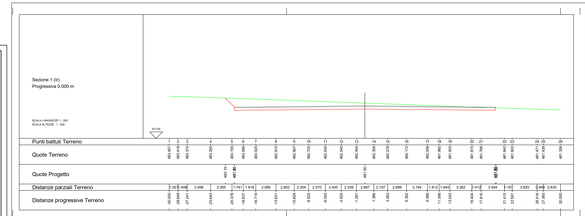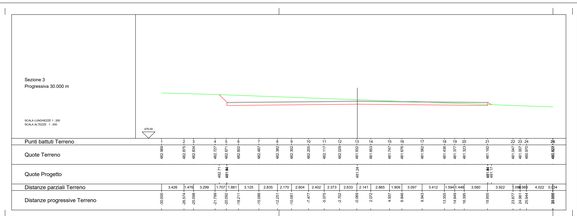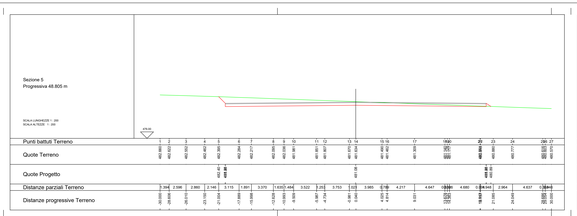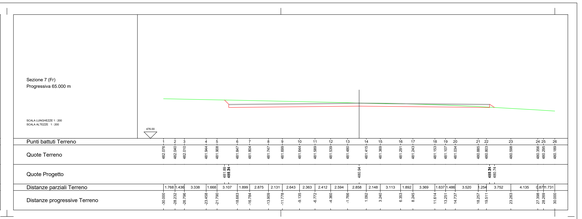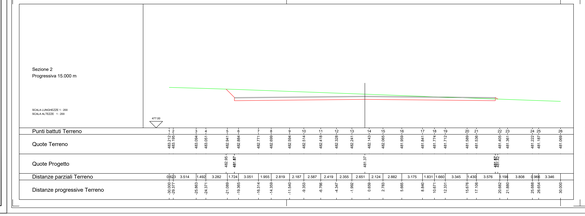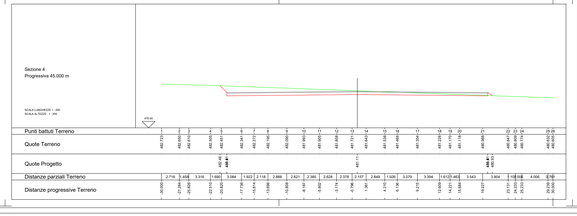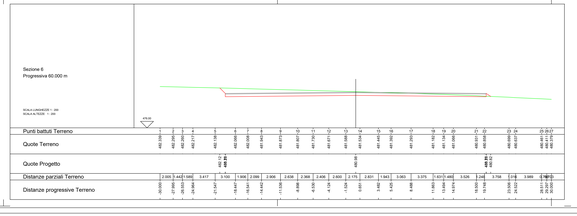
Questo elaborato non può essere copiato o usato senza il permesso
© Copyright 2019 BFP