PLANIMETRIA DI INQUADRAMENTO

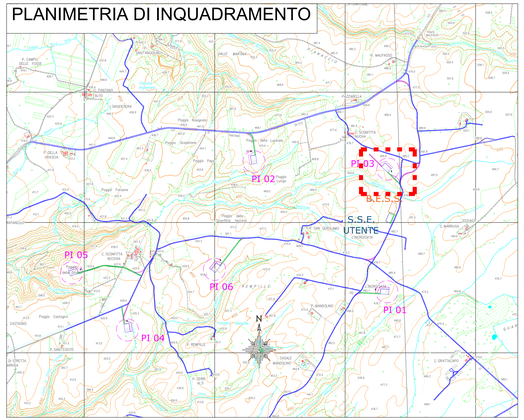

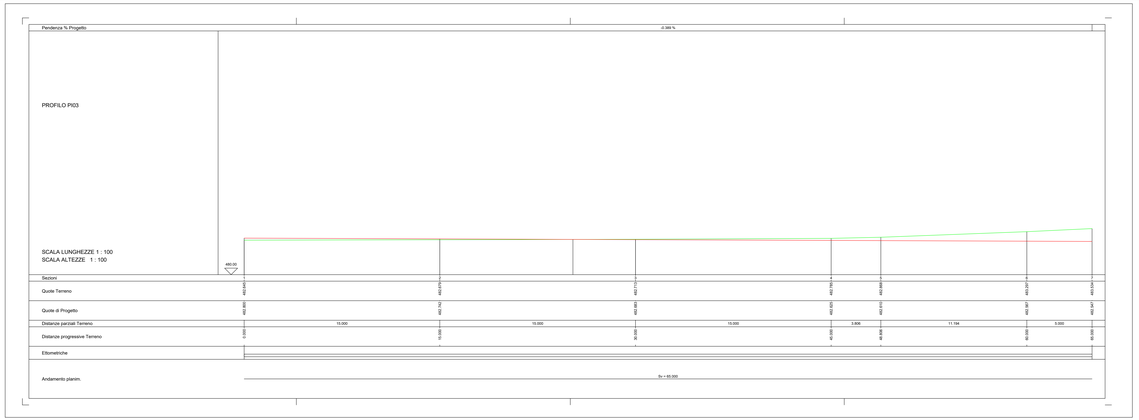

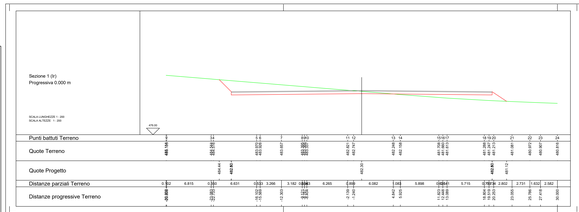

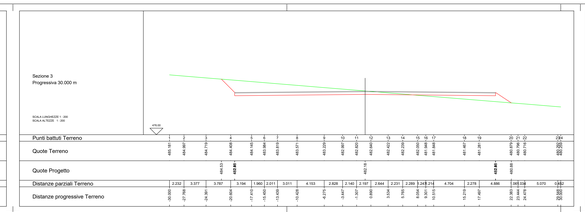

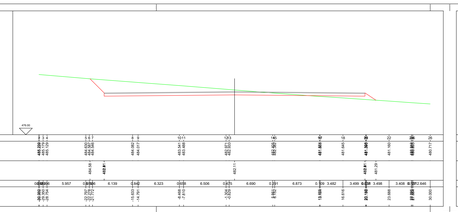

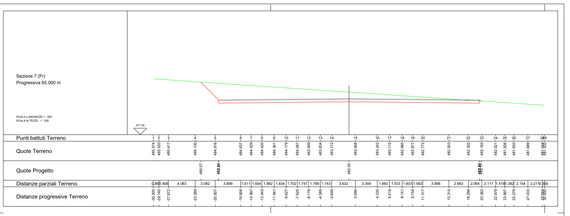

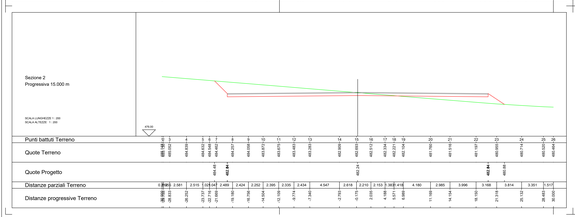

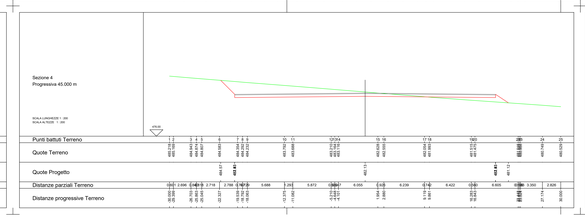

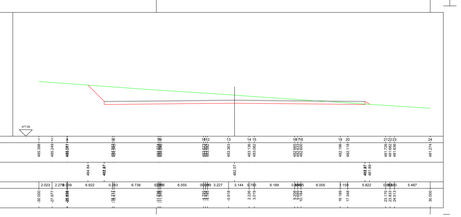

SORGENIA RENEWABLES S.R.L.

PROGETTO DEFINITIVO PER LA REALIZZAZIONE DI UN PARCO EOLICO IN LOCALITA' "REMPILLO" E OPERE CONNESSE NEL COMUNE DI PITIGLIANO (GR)

BFP
STUDIO ASSOCIATO
VIA DEI PETTINARI, 7
50123 FIRENZE
TEL. +39 055 2396301
FAX +39 055 2396320
E-MAIL info@bfpstudio.com
PEC bfp@pec.bfpstudio.com
P.IVA 04993150483
CF 94117440481
FIRENZE REA 484851

Tecnico
Ing. Danilo Pomponio

Collaboratori
Ing. Milena MISSIONEKO
Ing. Giulia CARELLA
Ing. Tommaso MANCINI
Ing. Martina LAPENNA
Ing. Mariano MARSEGLIA
Ing. Federico ZINGARELLI
Ing. Dionisio STAFFIERI

Responsabile commessa
Ing. Danilo Pomponio

Pomponio Danilo
27.12.2023 14:50:38
GMT+01:00

TAVOLA	TITOLO	COMMESSA	TIPOLOGIA
C10	**Profili longitudinali e sezioni delle Piazzole per l'installazione degli Aerogeneratori - Piazzola PI03 -**	**23062**	**D**
		CODICE ELABORATO	
		DW23062D-C10	
REVISIONE		SOSTITUISCE	SOSTITUITO DA
00			
FOGLIO		NOME FILE	SCALA
3/6		**PM23062D-C10.dwg**	**Varie**

REV	DATA	DESCRIZIONE	DISEGNATO	CONTROLLATO	APPROVATO
00	29/08/2023	Emissione	Staffieri	Migliorini	Pomponio
01					
02					
03					
04					
05					
06					

Questo elaborato non potrà essere copiato o ceduto a terzi senza il nostro consenso.