

SORGENIA RENEWABLES S.R.L.

PROGETTO DEFINITIVO PER LA REALIZZAZIONE DI UN PARCO EOLICO IN LOCALITA' "REMPILLO" E OPERE CONNESSE NEL COMUNE DI PITIGLIANO (GR)



Tecnico
ing. Danilo Pomponio

Collaborazioni
ing. Milena MIGLIONICO
ing. Giulia CARELLA
ing. Tommaso MANCINI
ing. Martino LAPENNA
ing. Mariano MARSEGLIA
ing. Federico ZINGARELLI
ing. Dionisio STAFFIERI

Responsabile commessa
ing. Danilo Pomponio


Via Degli Artigiani, 8
70038 Modugno (BA) - Italy
www.bfpgroup.net - info@bfpgroup.net
tel. (+39) 0805949342

Azienda con Sistema di Gestione Certificato
UNI EN ISO 9001:2015
UNI EN ISO 14001:2015
UNI ISO 45001:2018

TAVOLA	TITOLO	COMMESSA	TIPOLOGIA		
C13	SCHEMA TIPO SCAVI PER L'ALLOGGIAMENTO DI CAVIDOTTI	23062	D		
REVISIONE		CODICE ELABORATO DW23062D-C13			
FOGLIO	Tutte le informazioni tecniche contenute nel presente documento sono di proprietà esclusiva dello Studio Tecnico BFP S.r.l. e non possono essere riprodotte, divulgate o comunque utilizzate senza la sua preventiva autorizzazione scritta. All technical information contained in this document is the exclusive property of Studio Tecnico BFP S.r.l. and may neither be used nor disclosed without its prior written consent. (art. 25/15 c.c.)	SOSTITUISCE	SOSTITUITO DA		
1/1		CODICE ELABORATO	CODICE ELABORATO		
REV	DATA	MODIFICA	DISEGNATO	CONTROLLATO	APPROVATO
00	26/08/2023	Emissione	Staffieri	Miglionico	Pomponio
01					
02					
03					
04					
05					


Disegno elaborato con sistema CAD. E' vietata la modifica manuale. Mod. P-20/A0 rev.4 18.12.2020

SEZIONE IN AREA DI PIENA

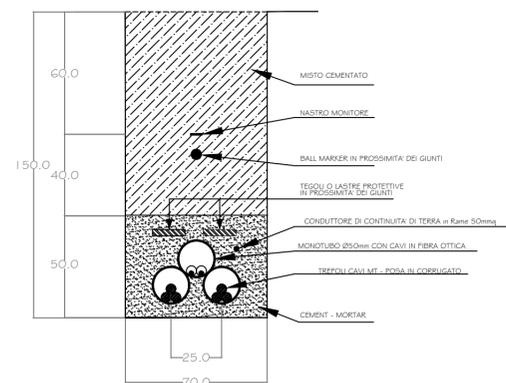


Elettrodotta MT


SEZIONI TIPICHE VIE CAVO MT SU TERRENO

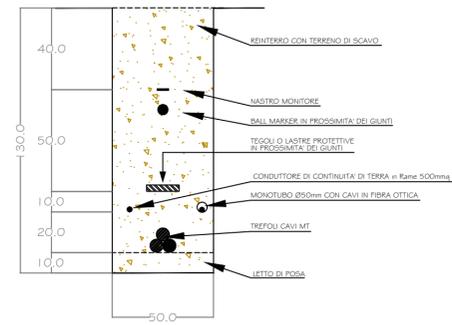

SEZIONE "T1"

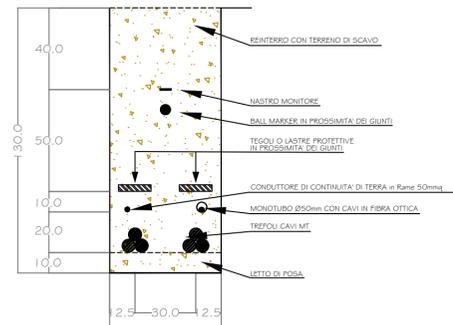


SEZIONE "T2"

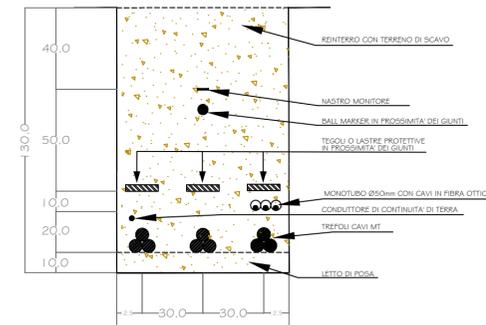


SEZIONE "T3"


SEZIONI TIPICHE VIE CAVO MT SU STRADE BIANCHE (ESISTENTI / di NUOVA REALIZZAZIONE)

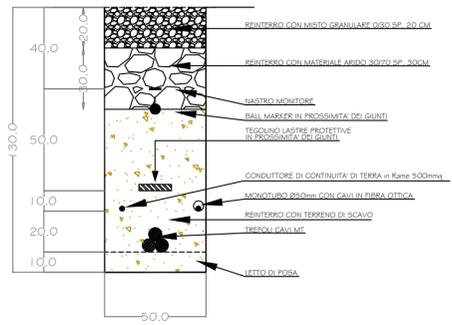

SEZIONE "S1"

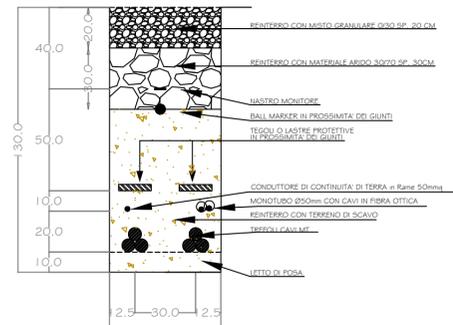


SEZIONE "S2"

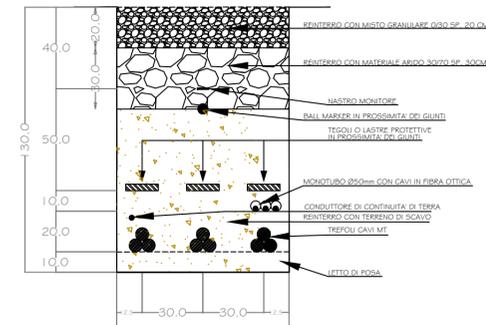


SEZIONE "S3"


SEZIONI TIPICHE VIE CAVO MT SU STRADE ASFALTATE

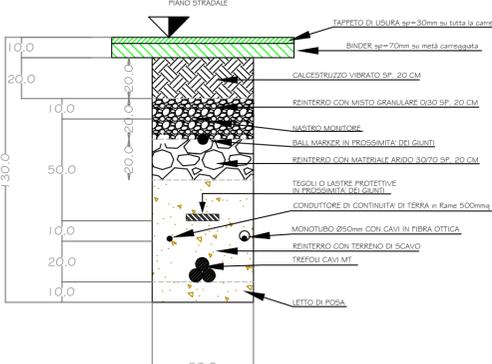

SEZIONE "A1"

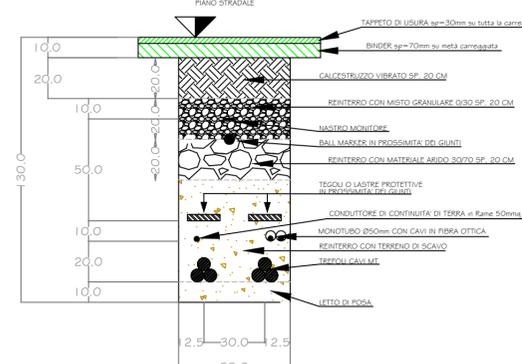


SEZIONE "A2"

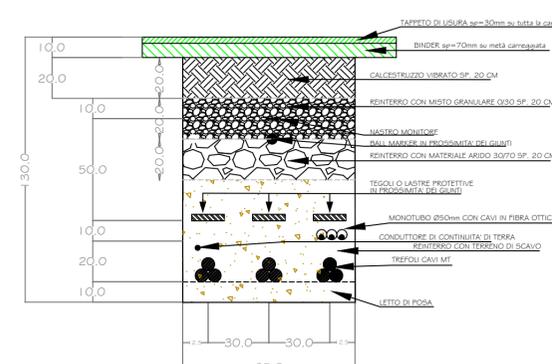

SEZIONE "A3"


Elettrodotta AT

SEZIONI TIPICHE VIE CAVO AT SU TERRENO

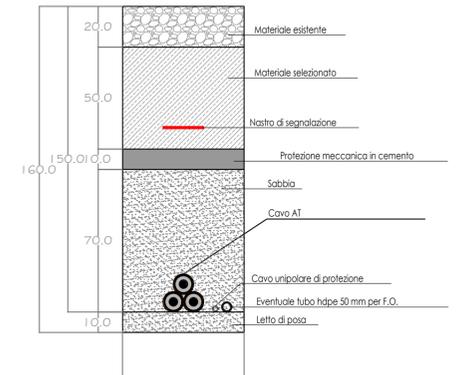


SEZIONE "T1"

SEZIONI TIPICHE VIE CAVO AT SU STRADE BIANCHE (ESISTENTI / di NUOVA REALIZZAZIONE)

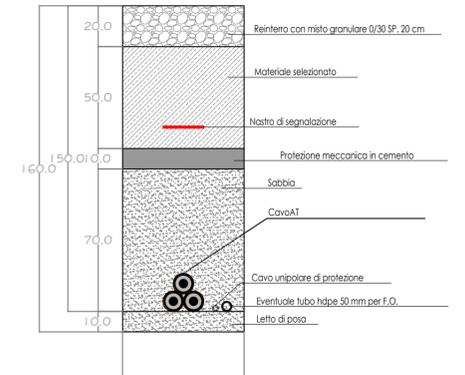

SEZIONE "S1"

SEZIONI TIPICHE VIE CAVO AT SU STRADE ASFALTATE

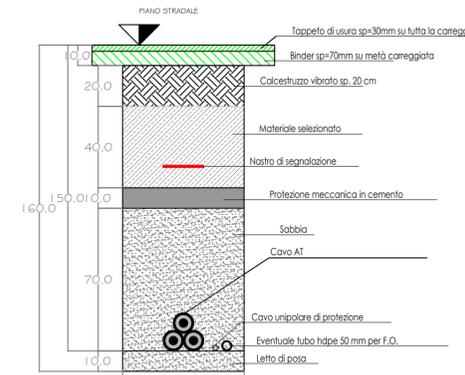

SEZIONE "A1"