

COMUNE DI TUSCANIA (VT)

IMPIANTO AGRIVOLTAICO (29,44 MWp INSTALLATI - 26,00 MW IN IMMISSIONE)

LOCALITÀ "CASALINO"

PROCEDURA AUTORIZZATIVA

PROGETTO DEFINITIVO

PIANO PARTICELLARE GRAFICO E TABELLARE

Progetto	Codice impianto	Tipo elaborato
028TUS	028TUS	GRAFICO

IDENTIFICAZIONE ELABORATO

LIVELLO PRG	COD RINTR..	FOGLIO N.	TOT. FOGLI	NOME FILE	LAYOUT	ARCHIVIO	SCALA	ELABORATO	
PD	202203131	1	12	SW2305-028TUS-CAD-01-R01.dwg	09-CAT01	SW2305-028TUS-CAD-01-R01	-	TAV30	
REVISIONI									
01	DIC 2023			Progetto definitivo per autorizzazioni					GD LLR
REV	DATA			NOTE					REDATTO AUTORIZZATO

PROGETTAZIONE

Ing. Giovanni D'Orazio
Ord. Ing. FROSINONE n. 4



AUTORIZZAZIONI


RICHIEDENTE



SWE IT 11 SRL
Piazza Borromeo 14
20123 MILANO
sweit11srl@legalmail.it
CF - P.IVA: 12537070968

Il presente disegno è di proprietà Renera Energy Italia Srl. Non è consentito riprodurlo o comunque utilizzarlo senza autorizzazione scritta di Renera Energy Italia Srl

KEY MAP

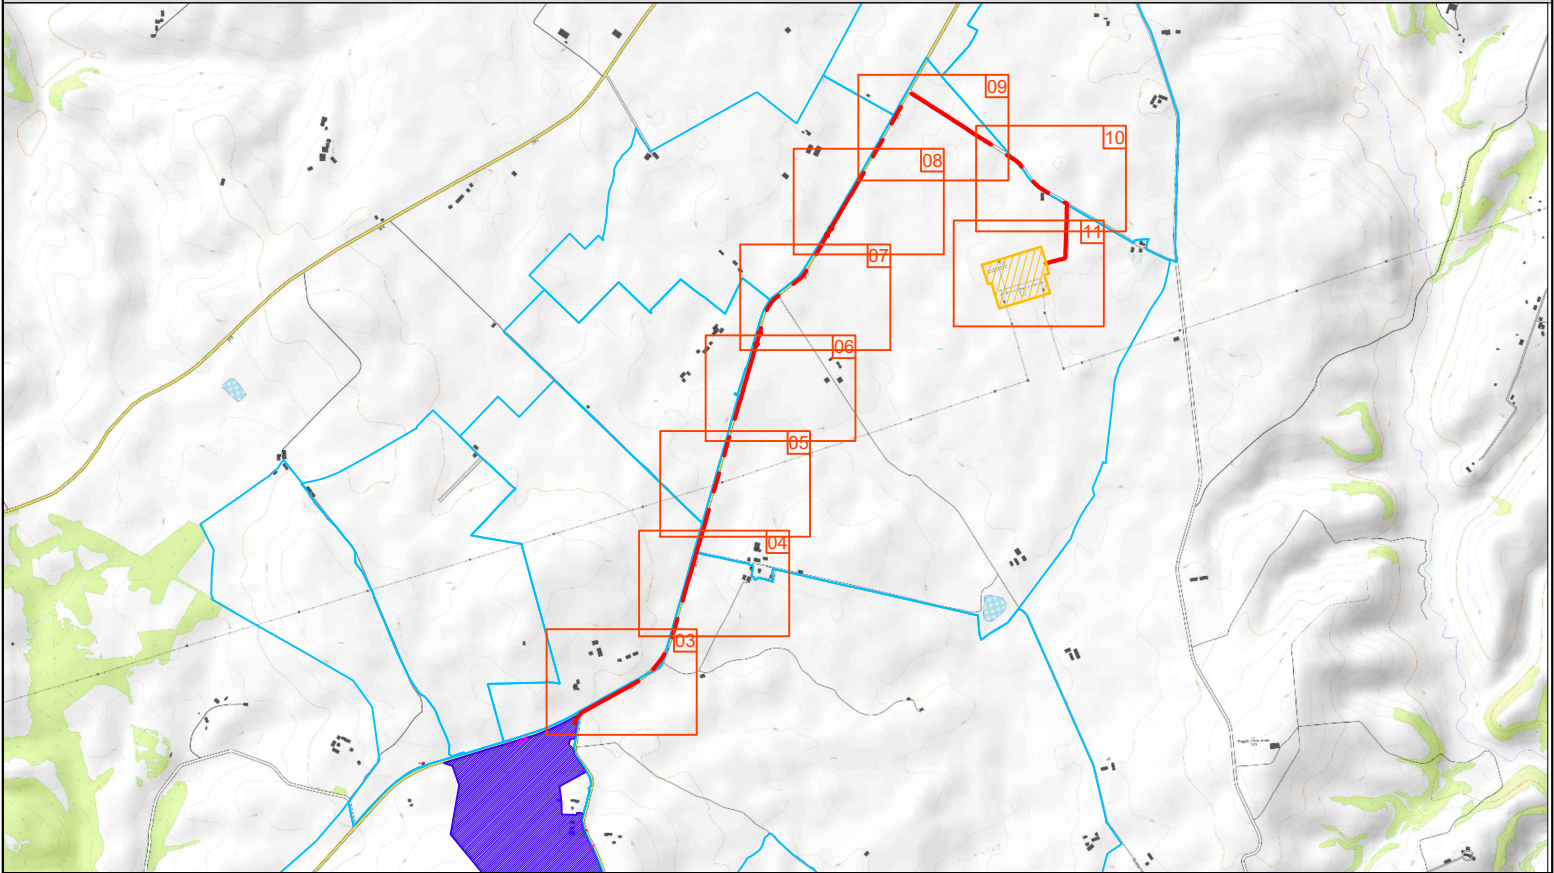

LEGENDA


- ELETTRODOTTO
- Limite foglio catastale
- Area impianto fotovoltaico
- INQUADRAMENTO
- Particella catastale da asservire
- Interferenza elettrodotto aereo
- Interferenza sottopasso
- Interferenza pubblica illuminazione
- Interferenza pista ciclo-pedonale
- Interferenza acquedotto
- Interferenza fognatura
- Interferenza linea telefonica aerea


NOTE


FOGLIO 132


FOGLIO 108

FOGLIO 106

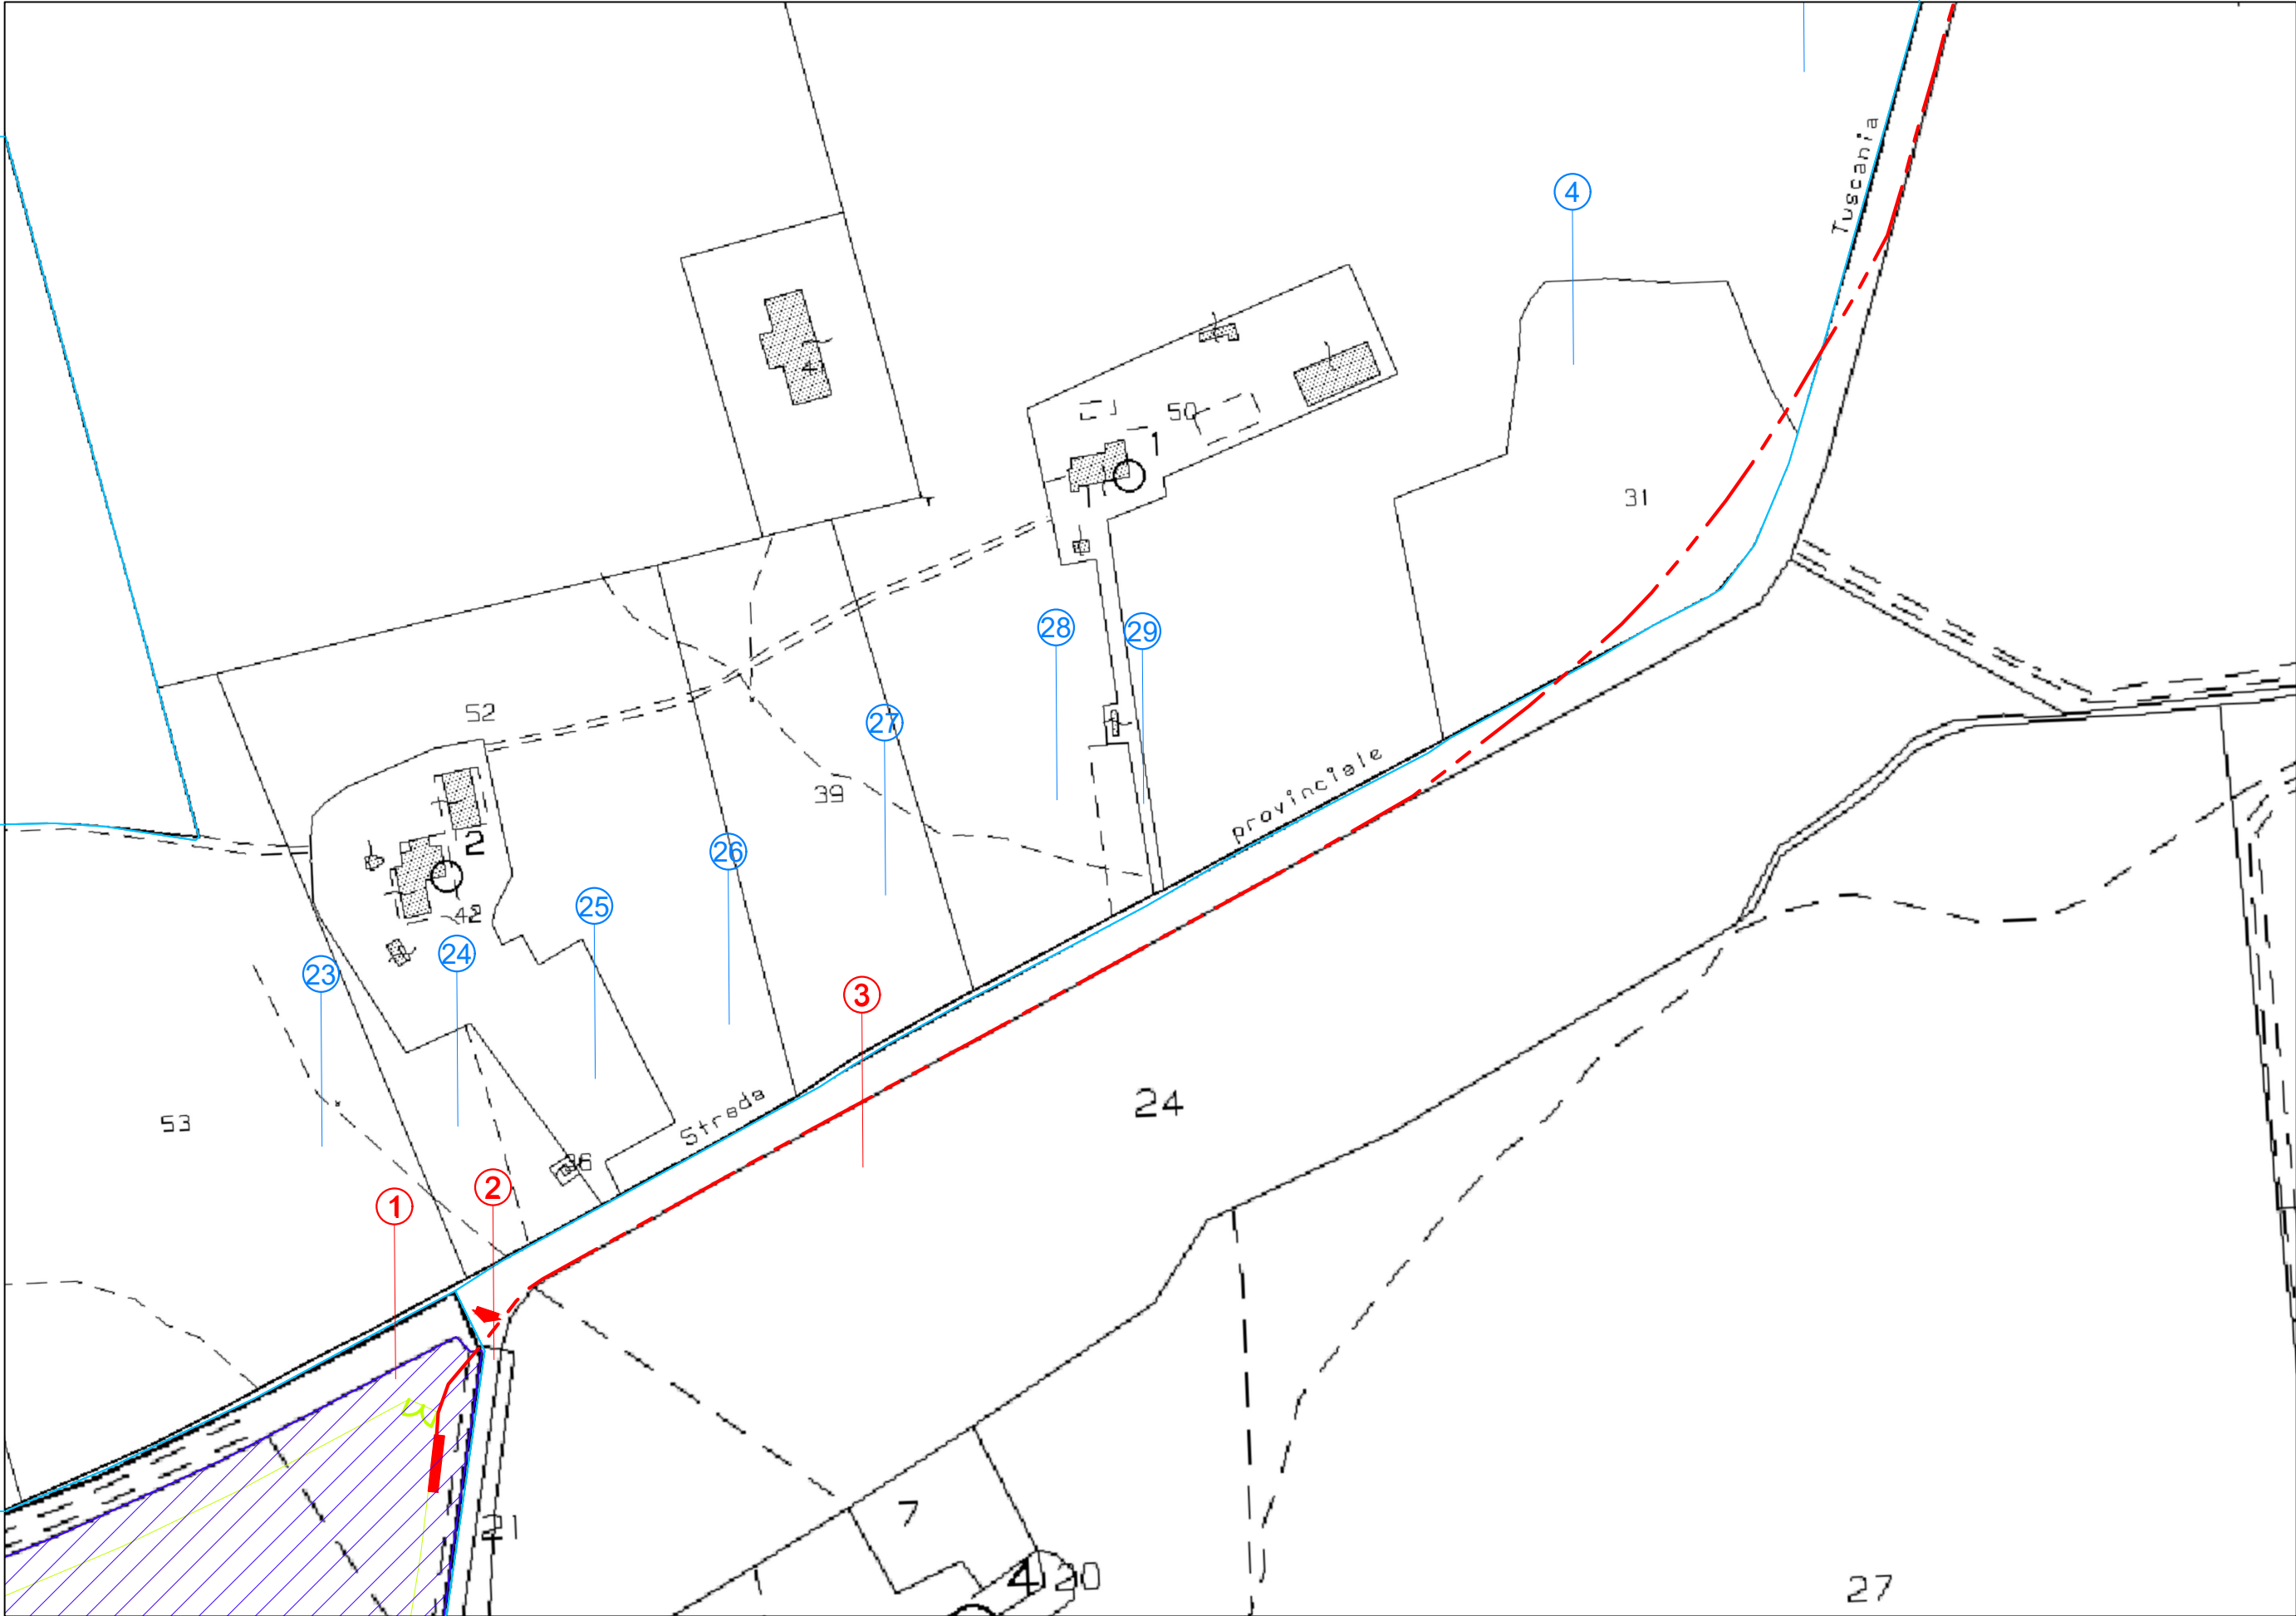

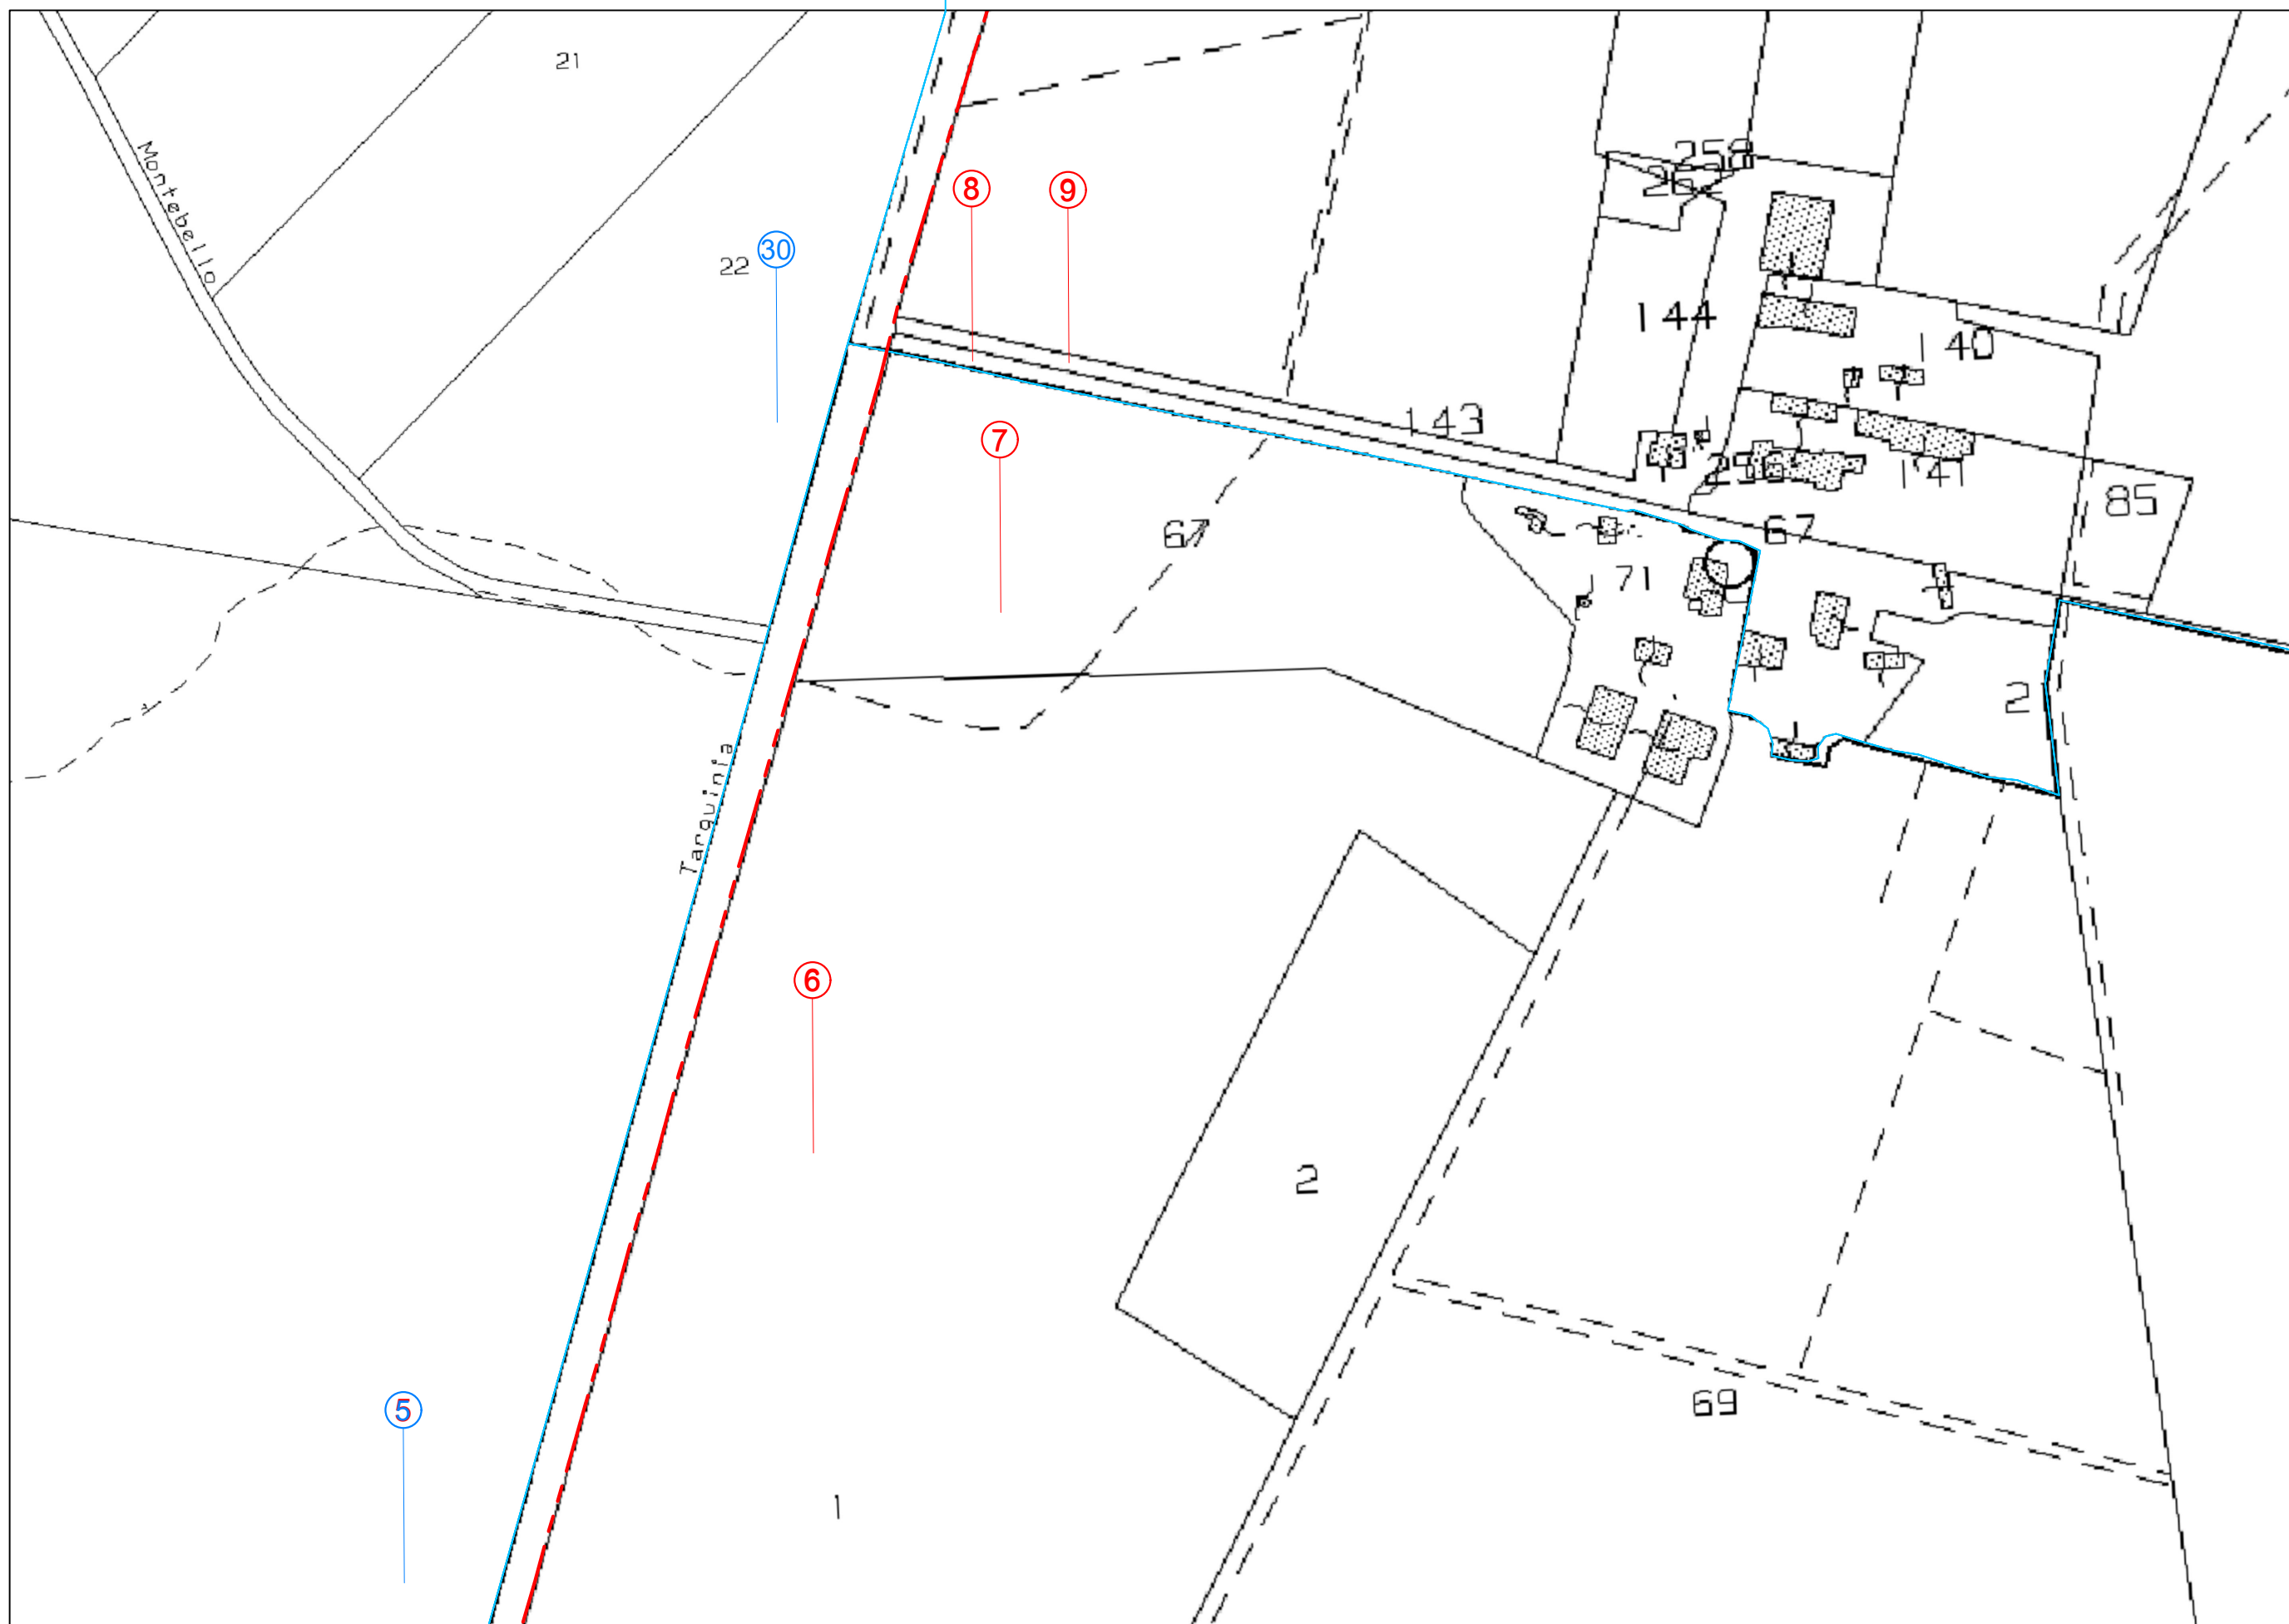


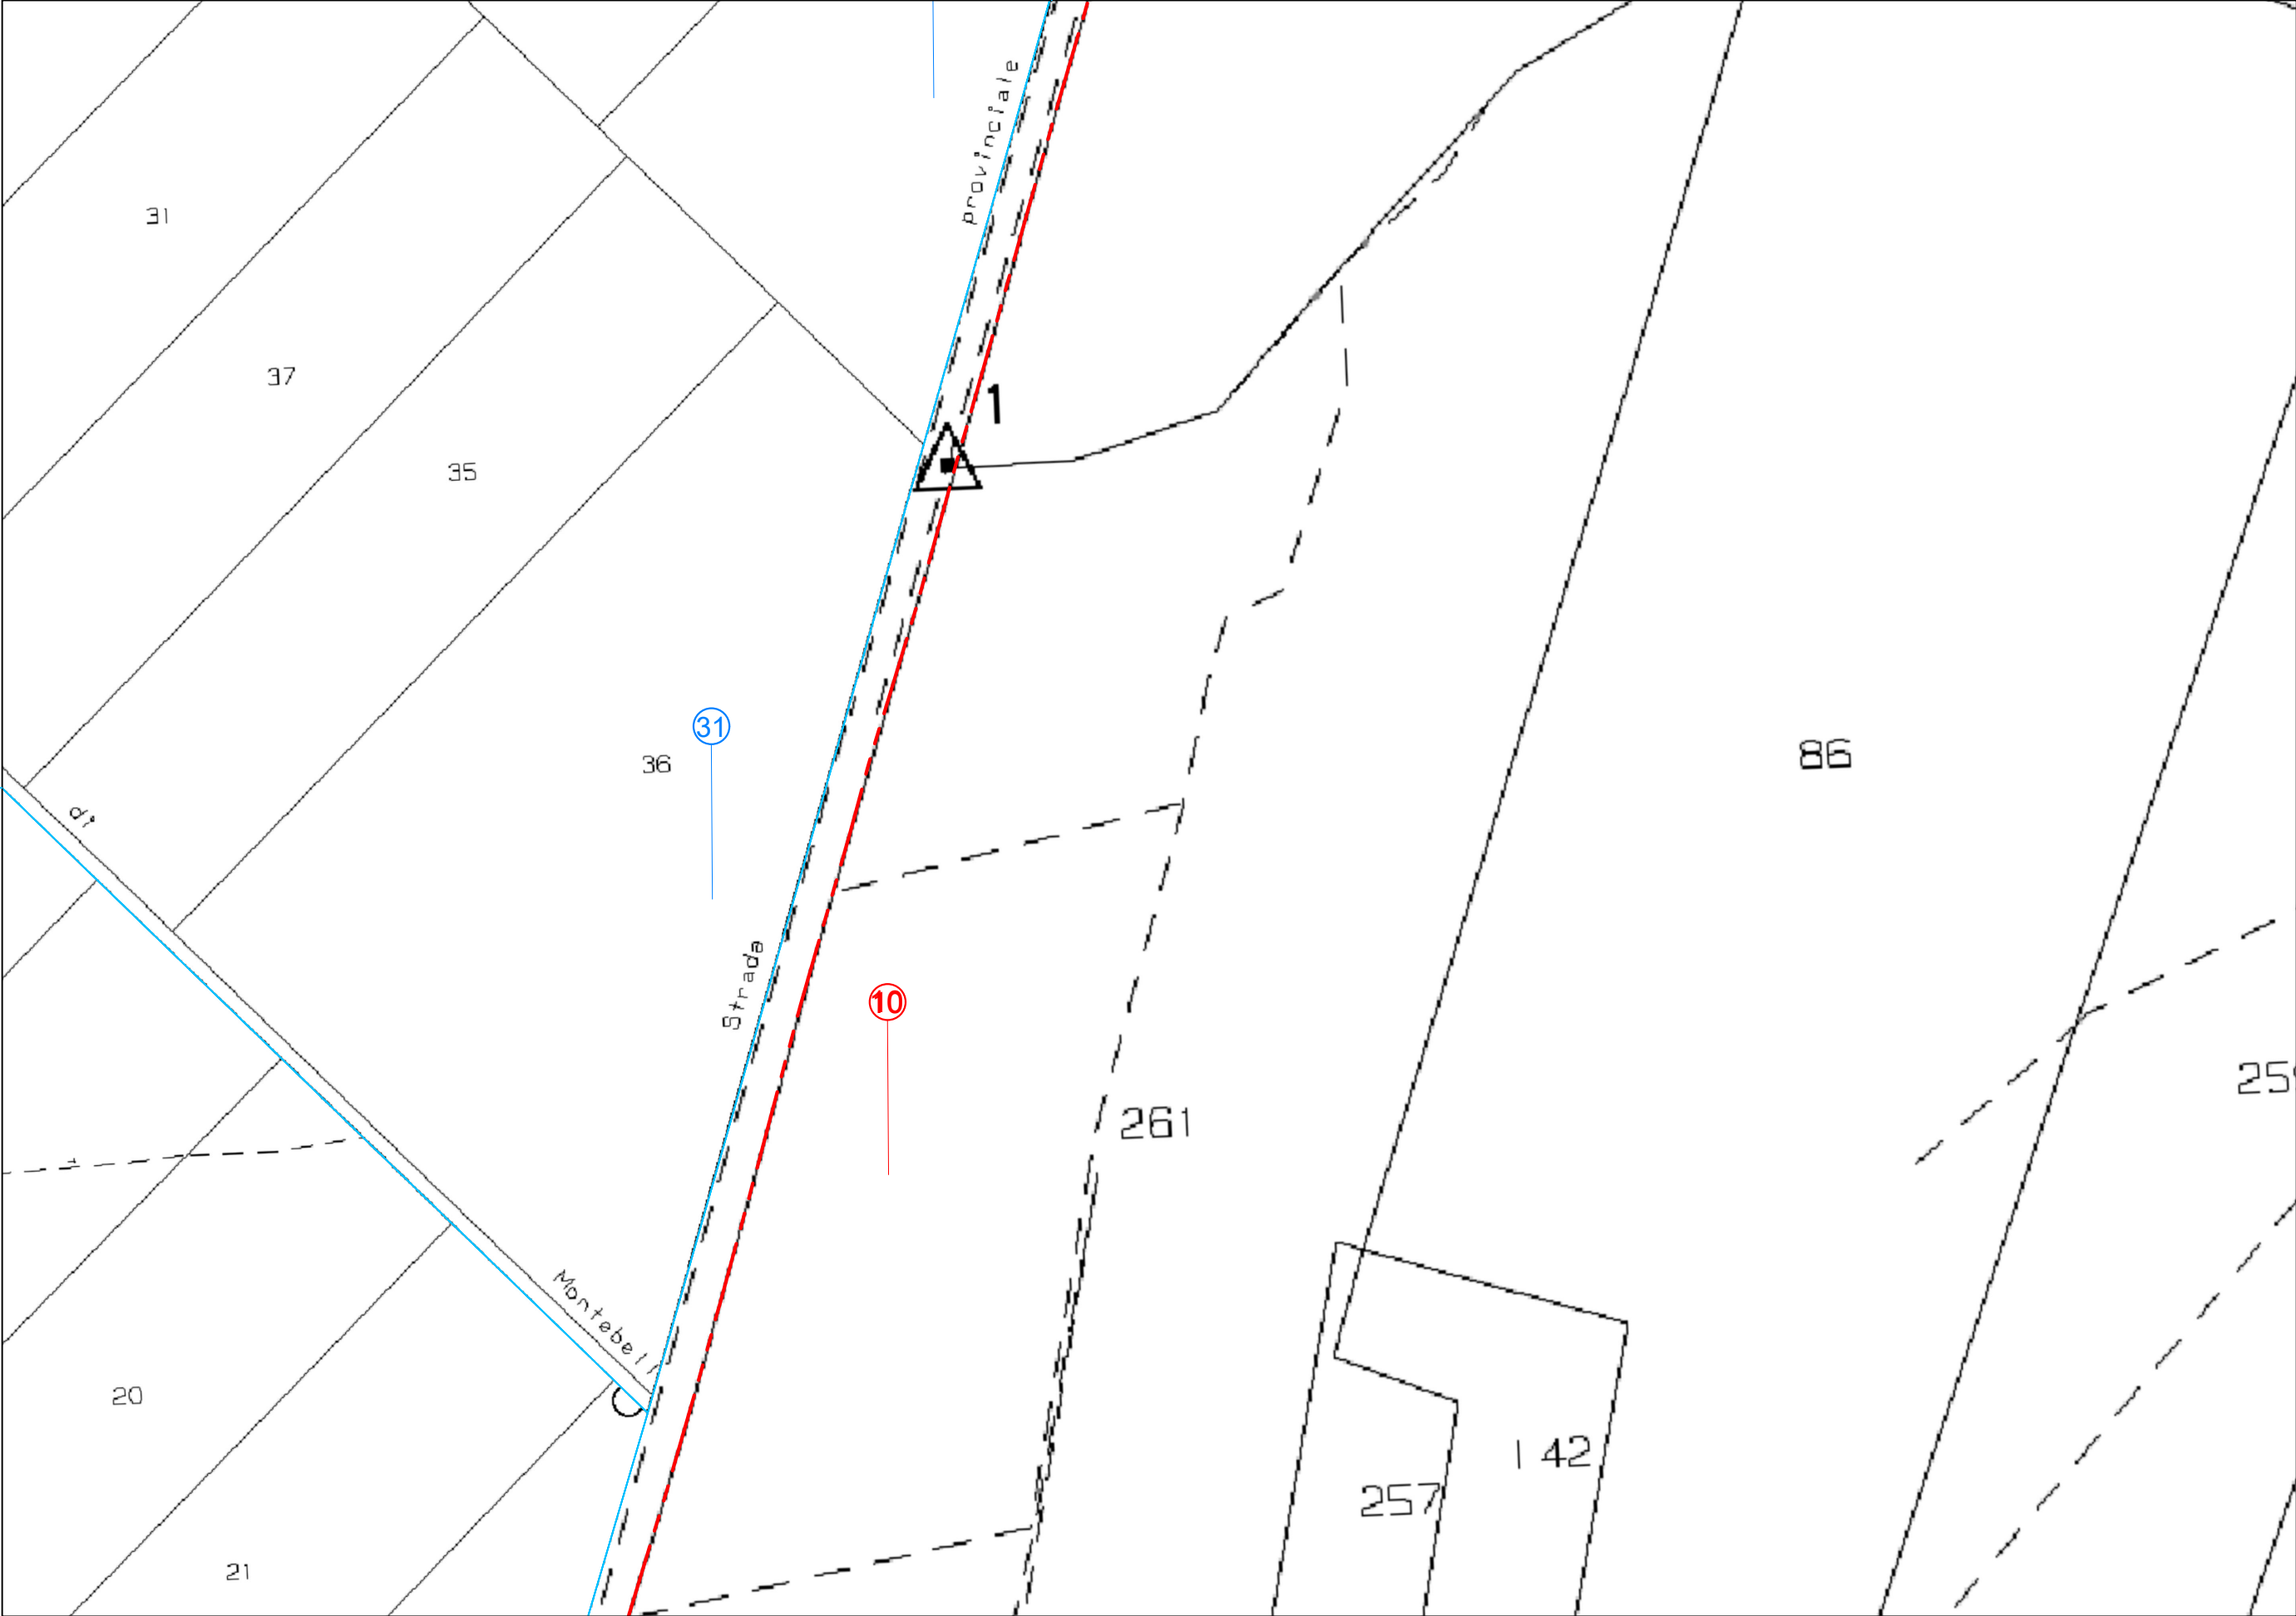


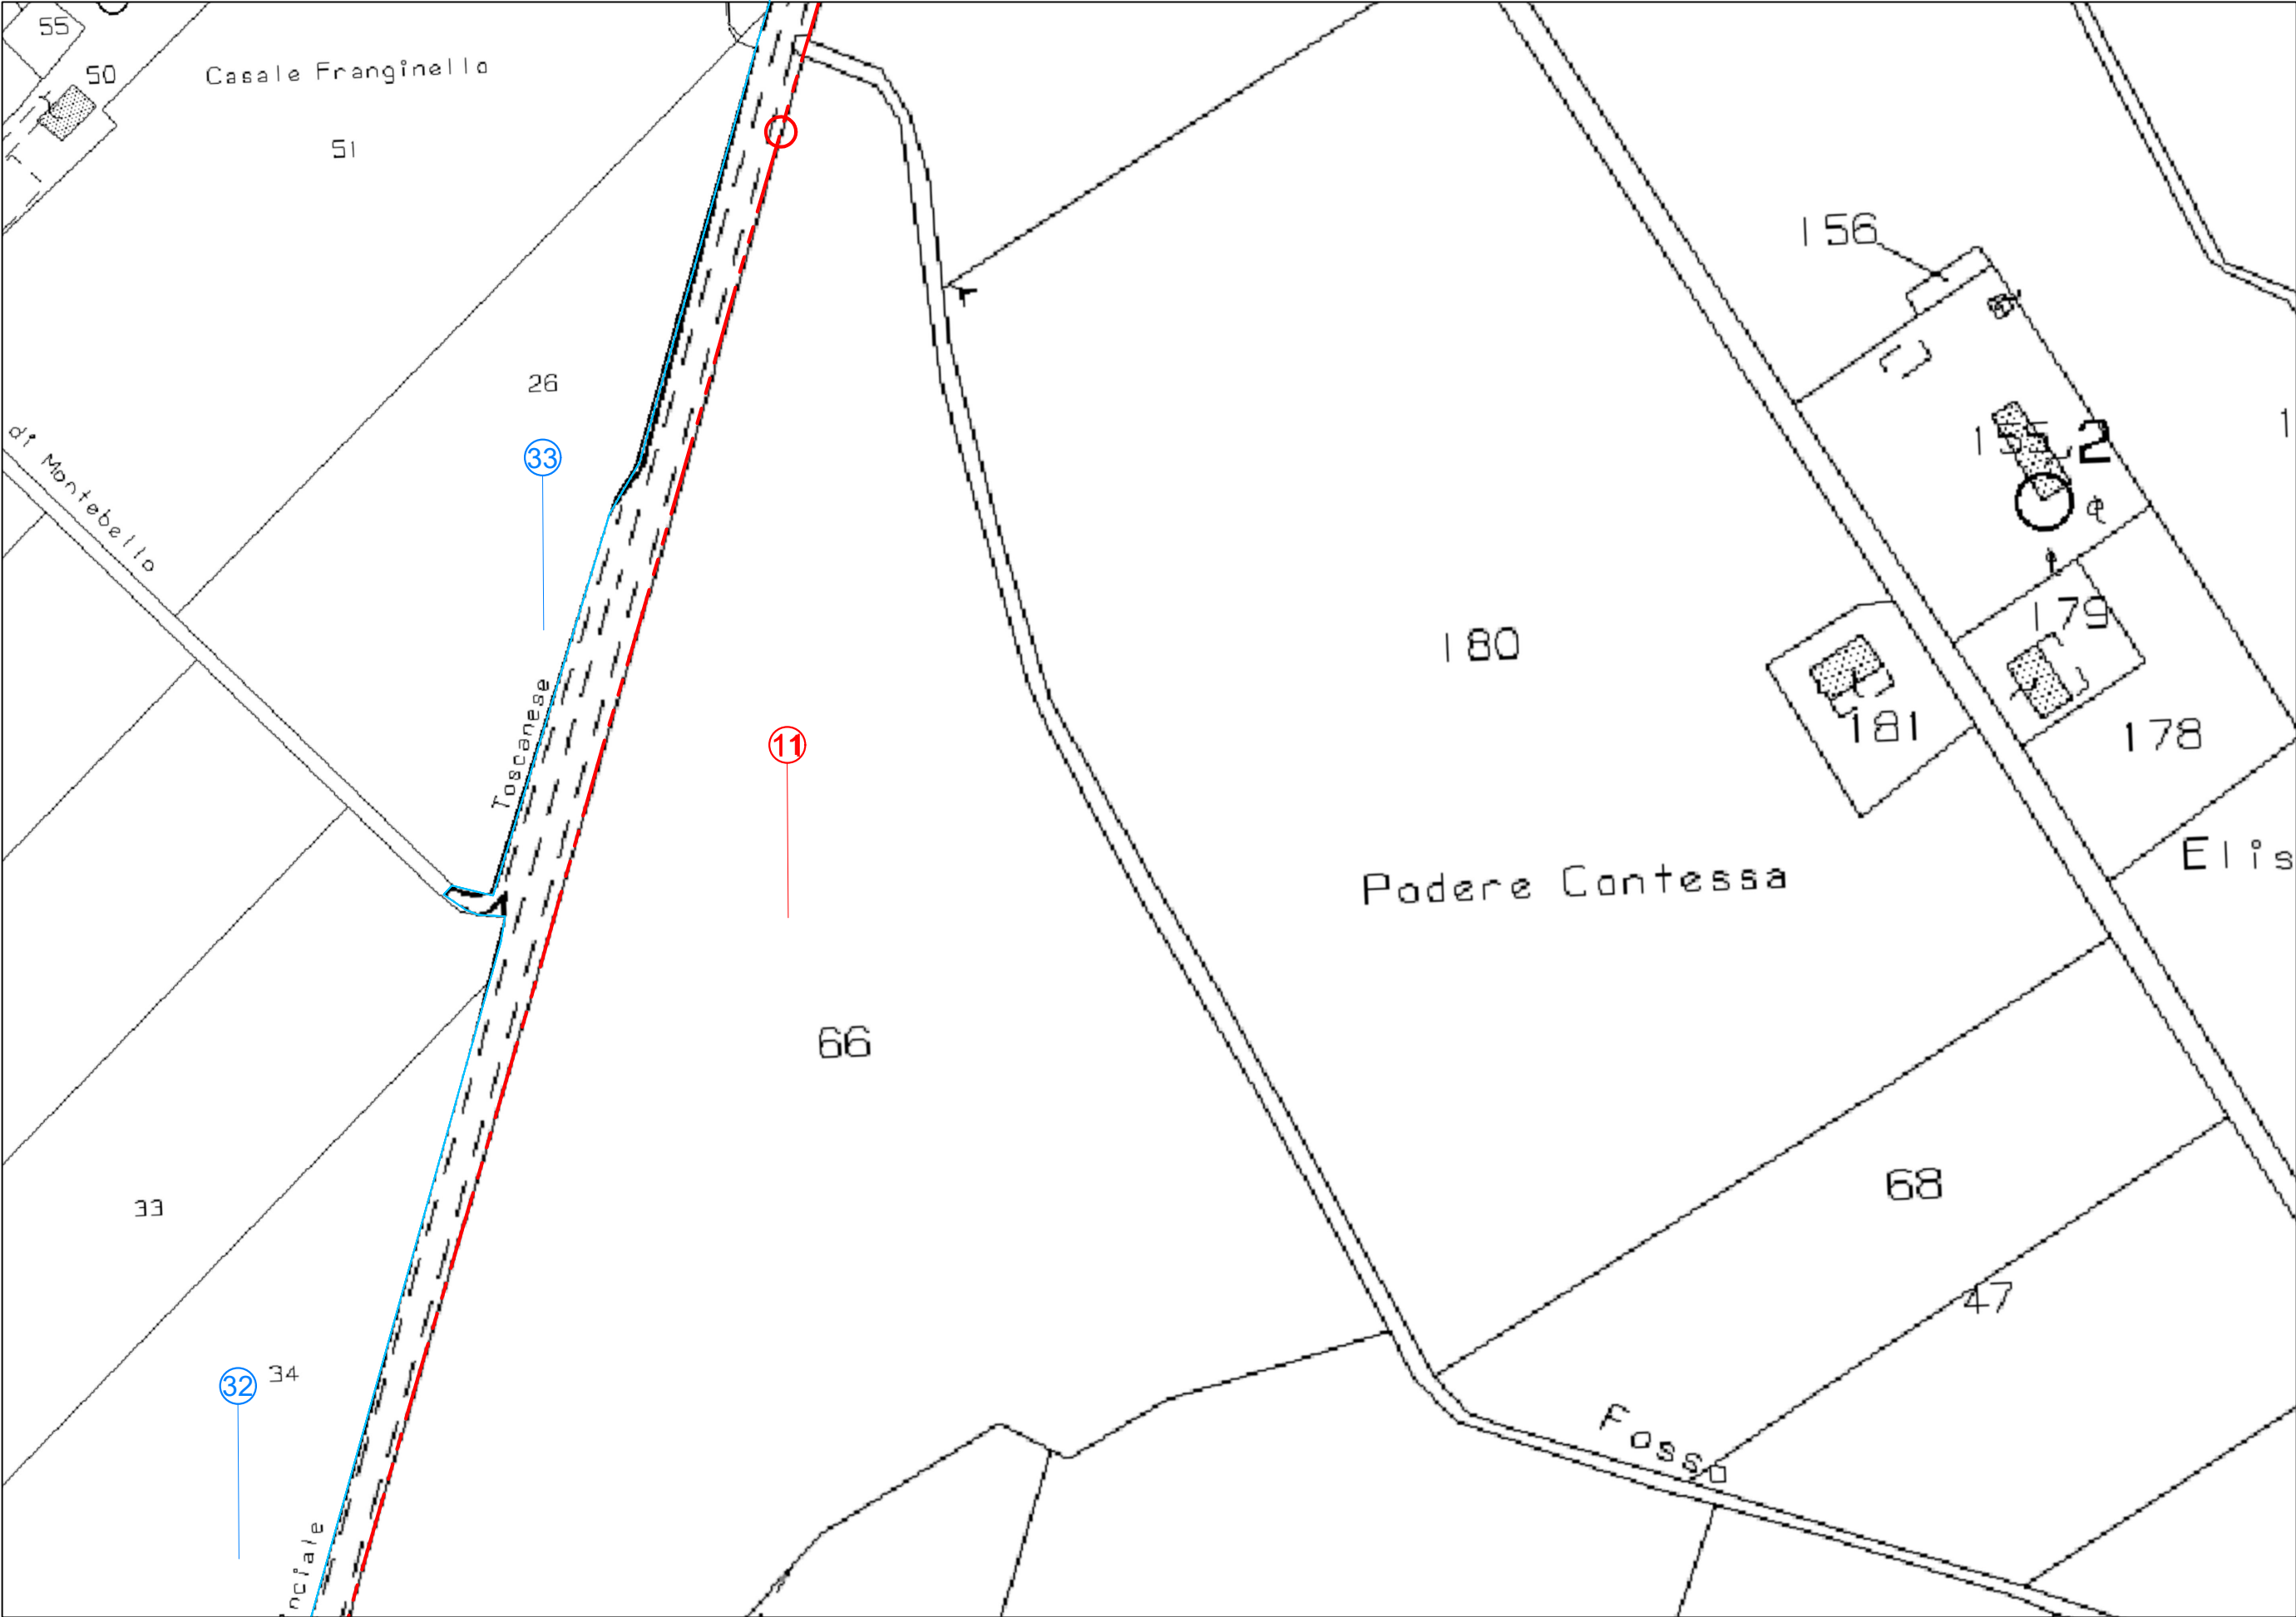



FOGLIO 91


FOGLIO 105

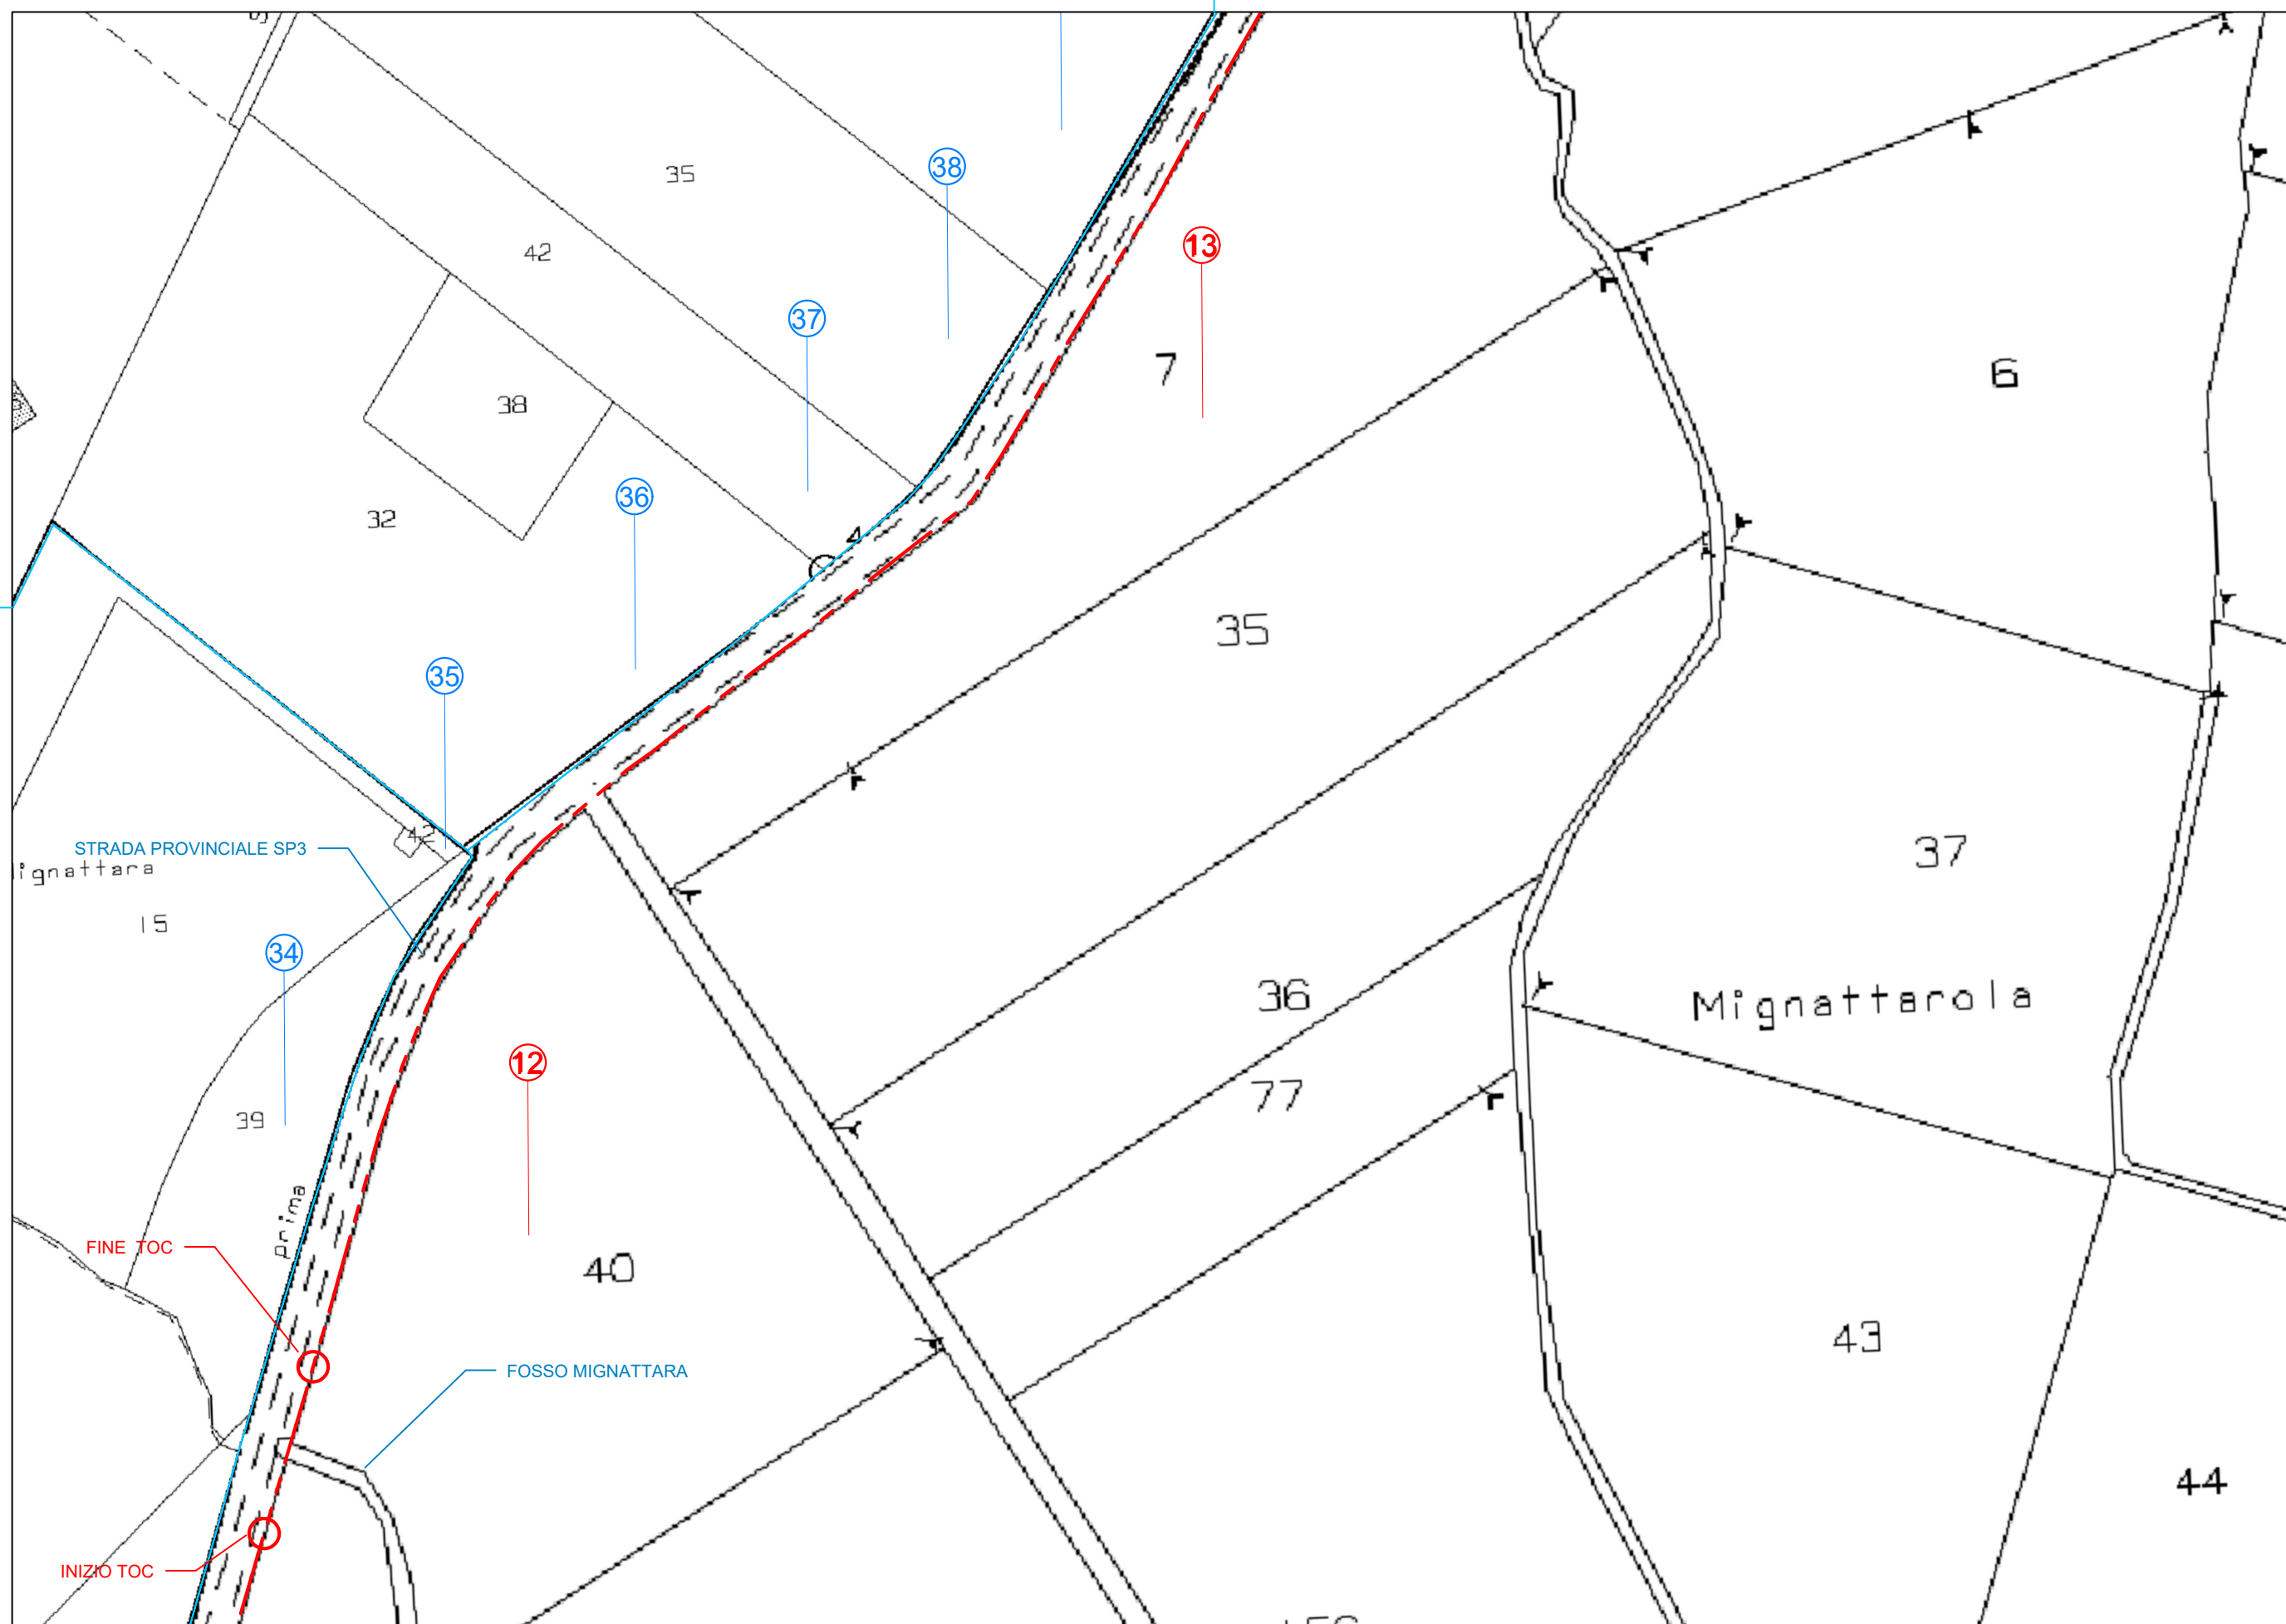

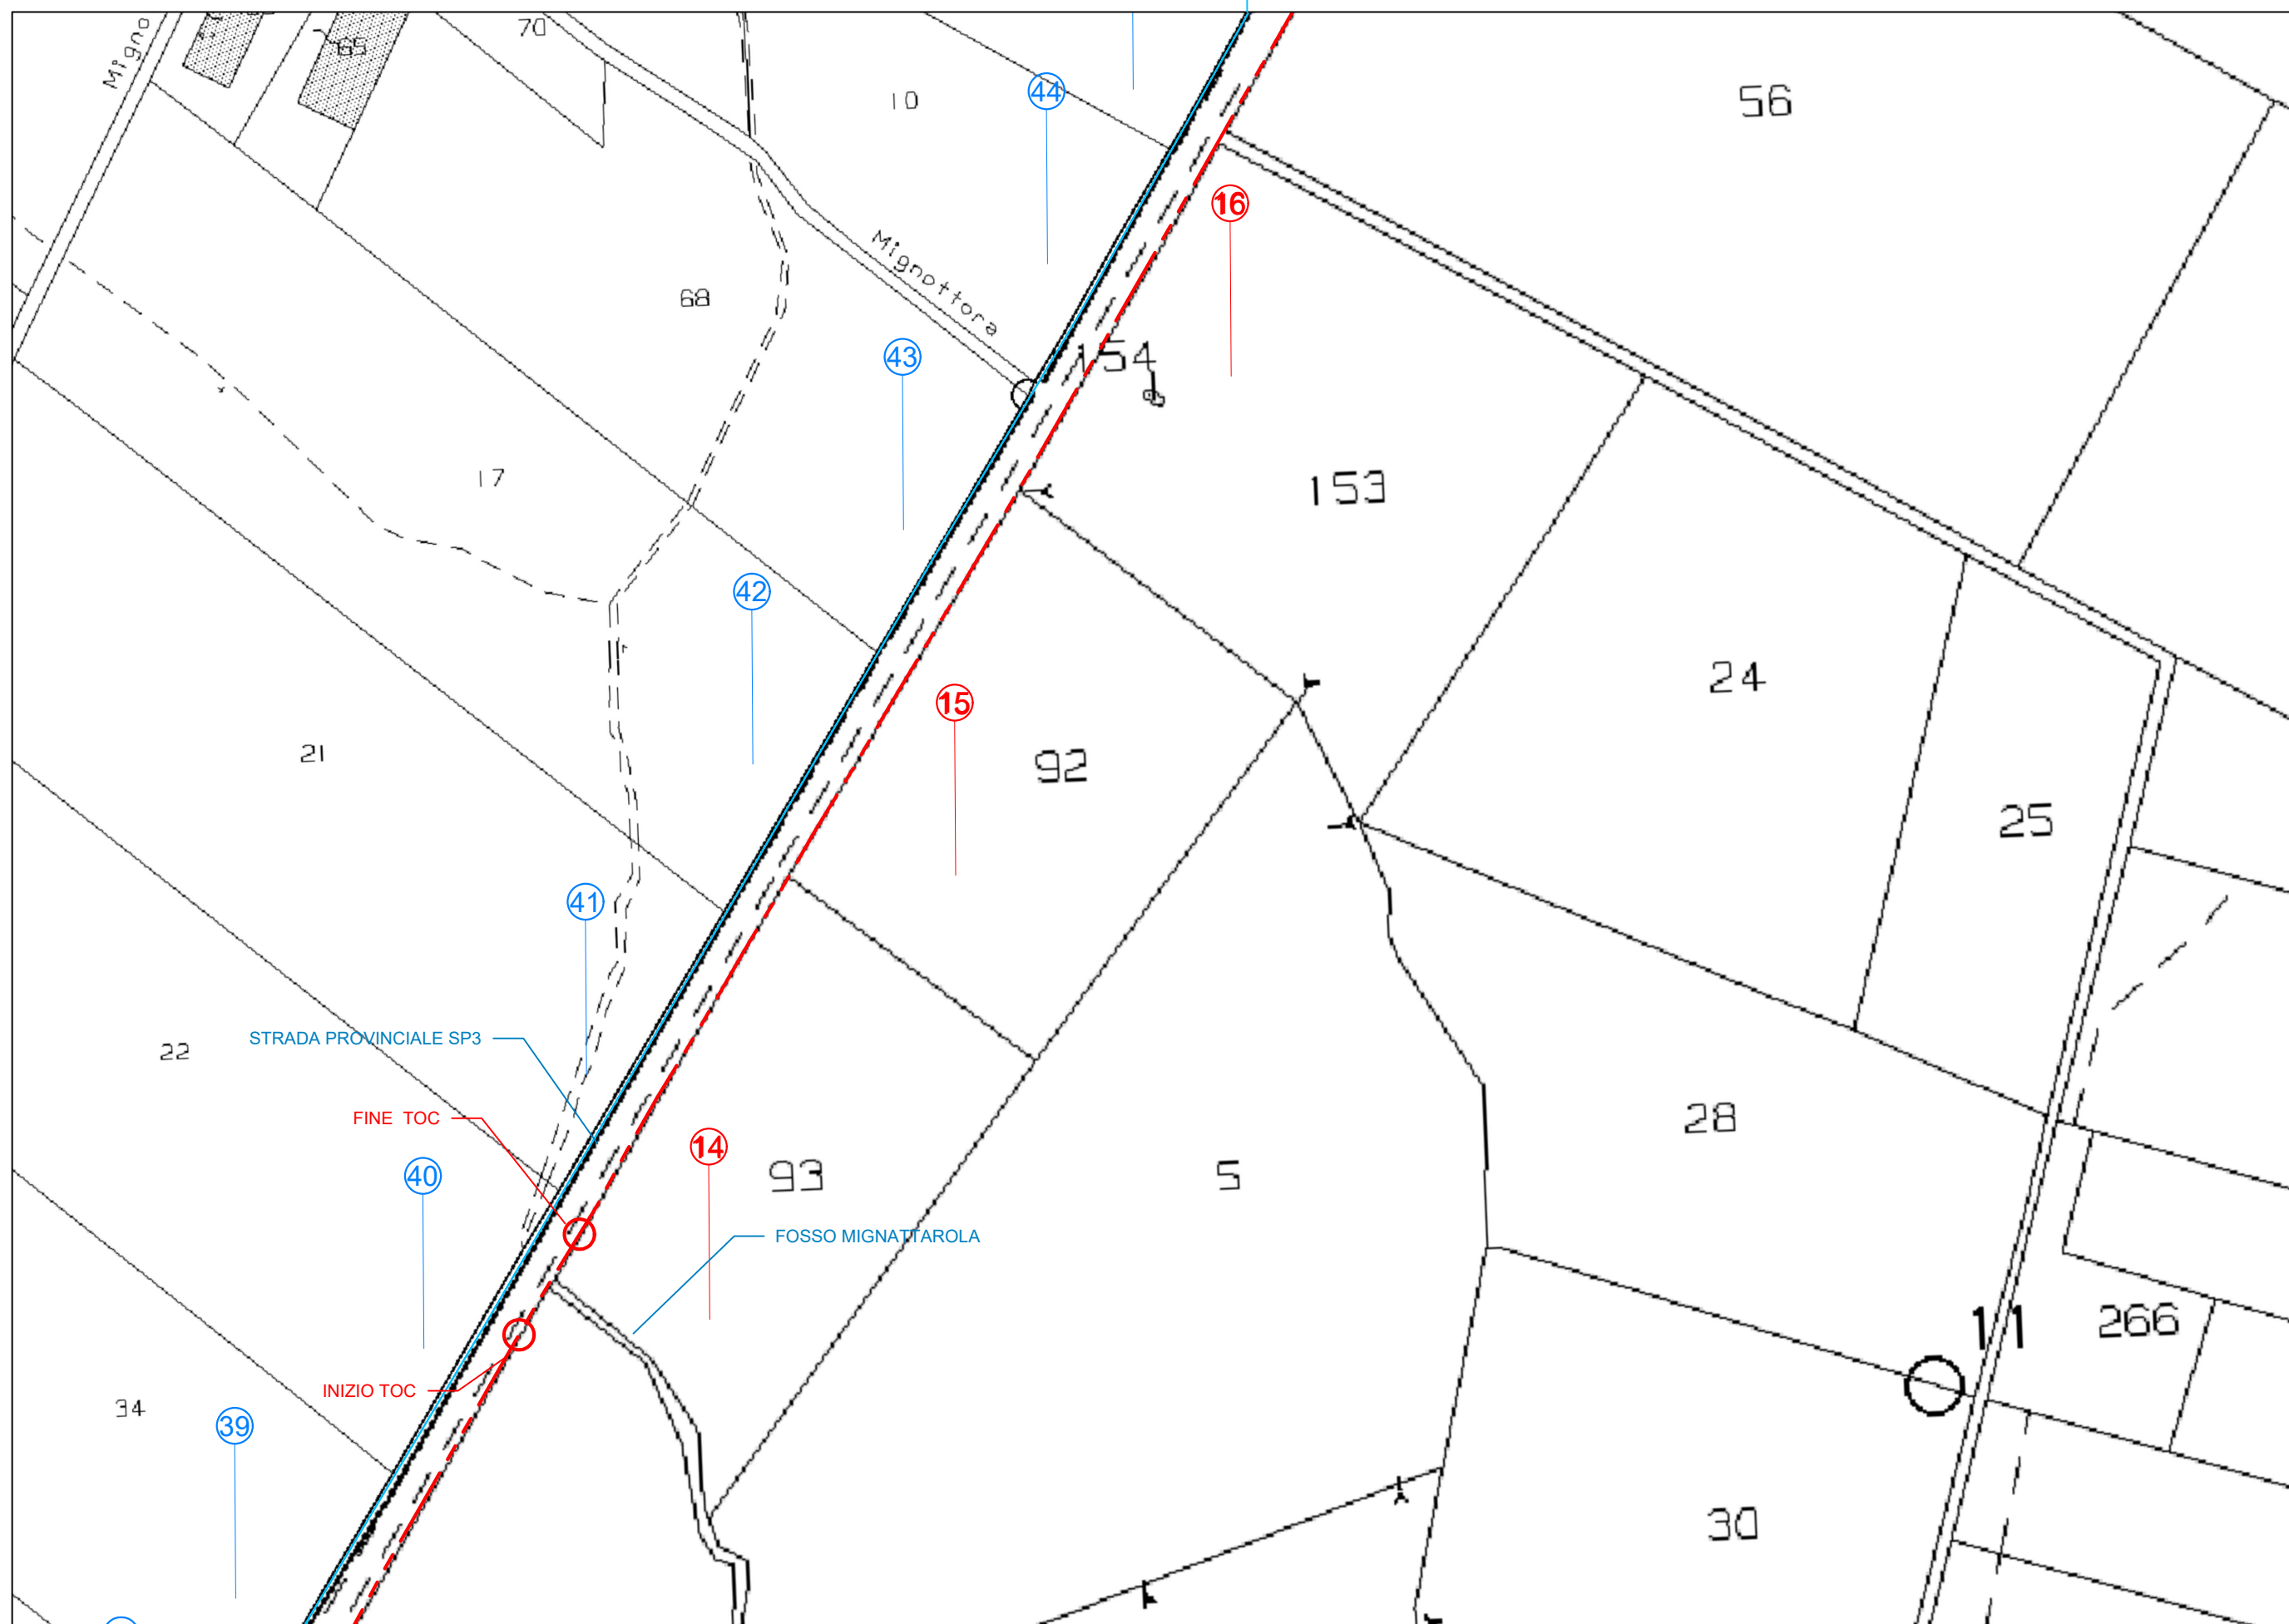

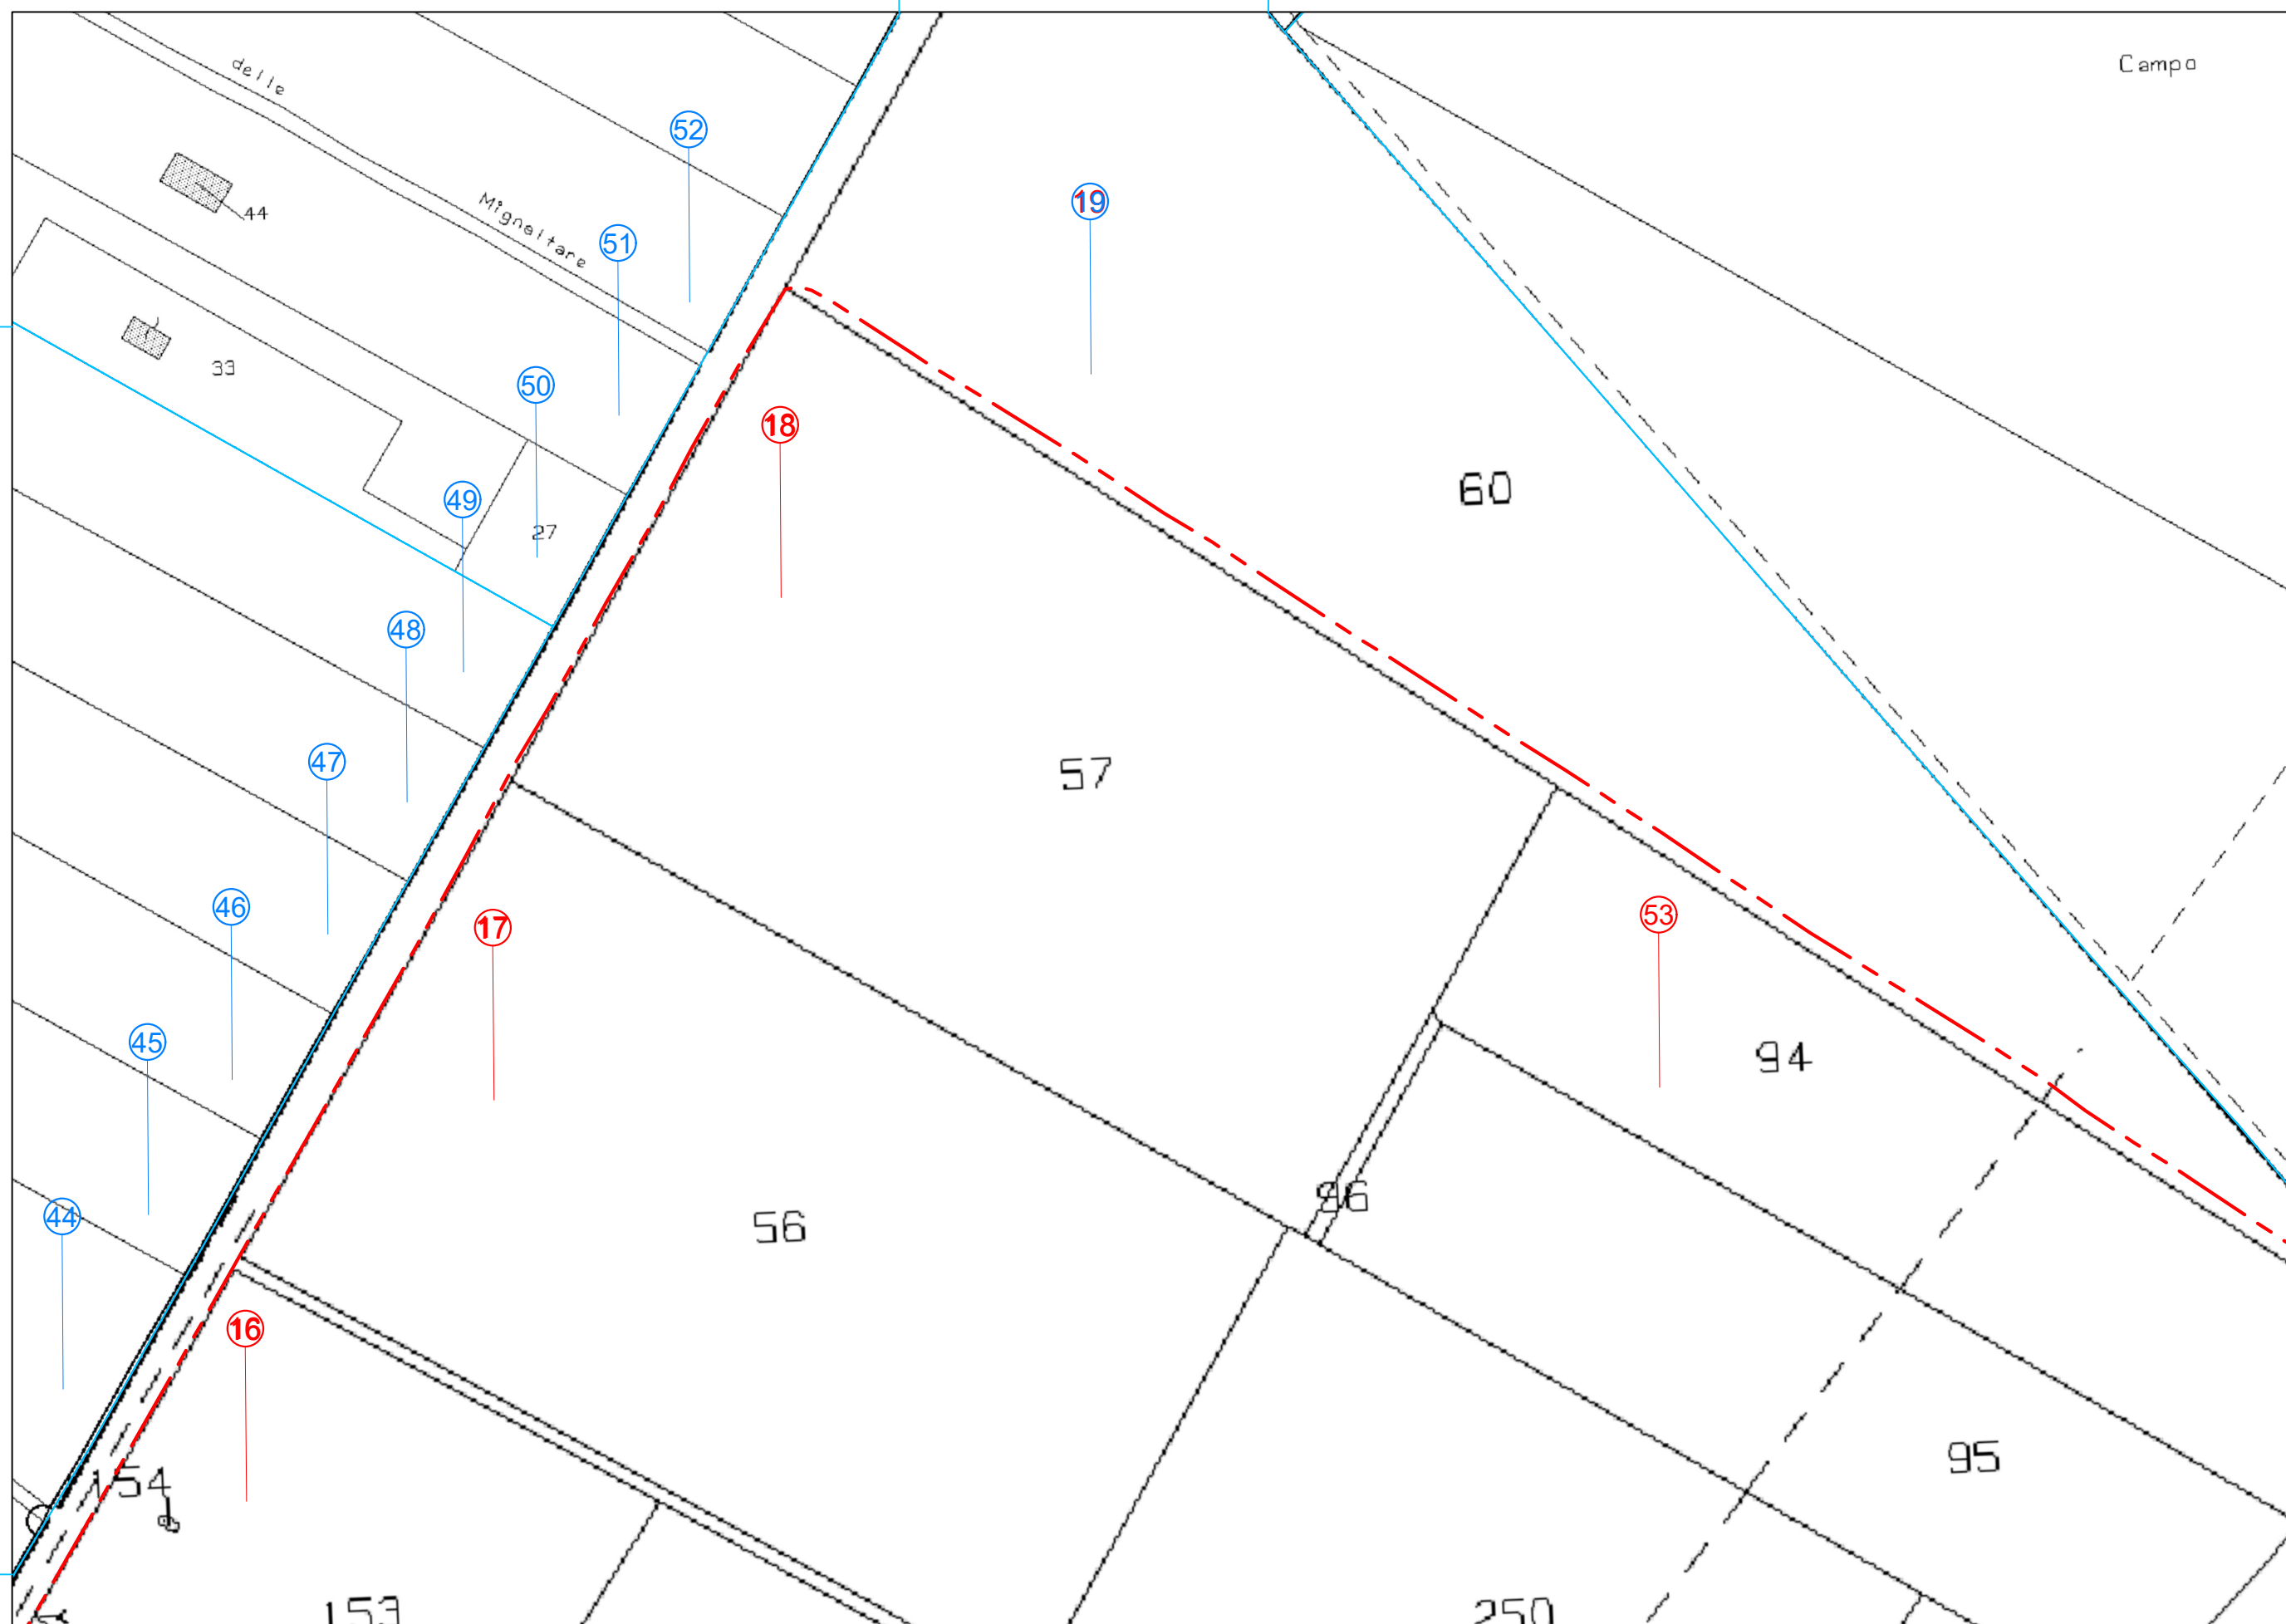

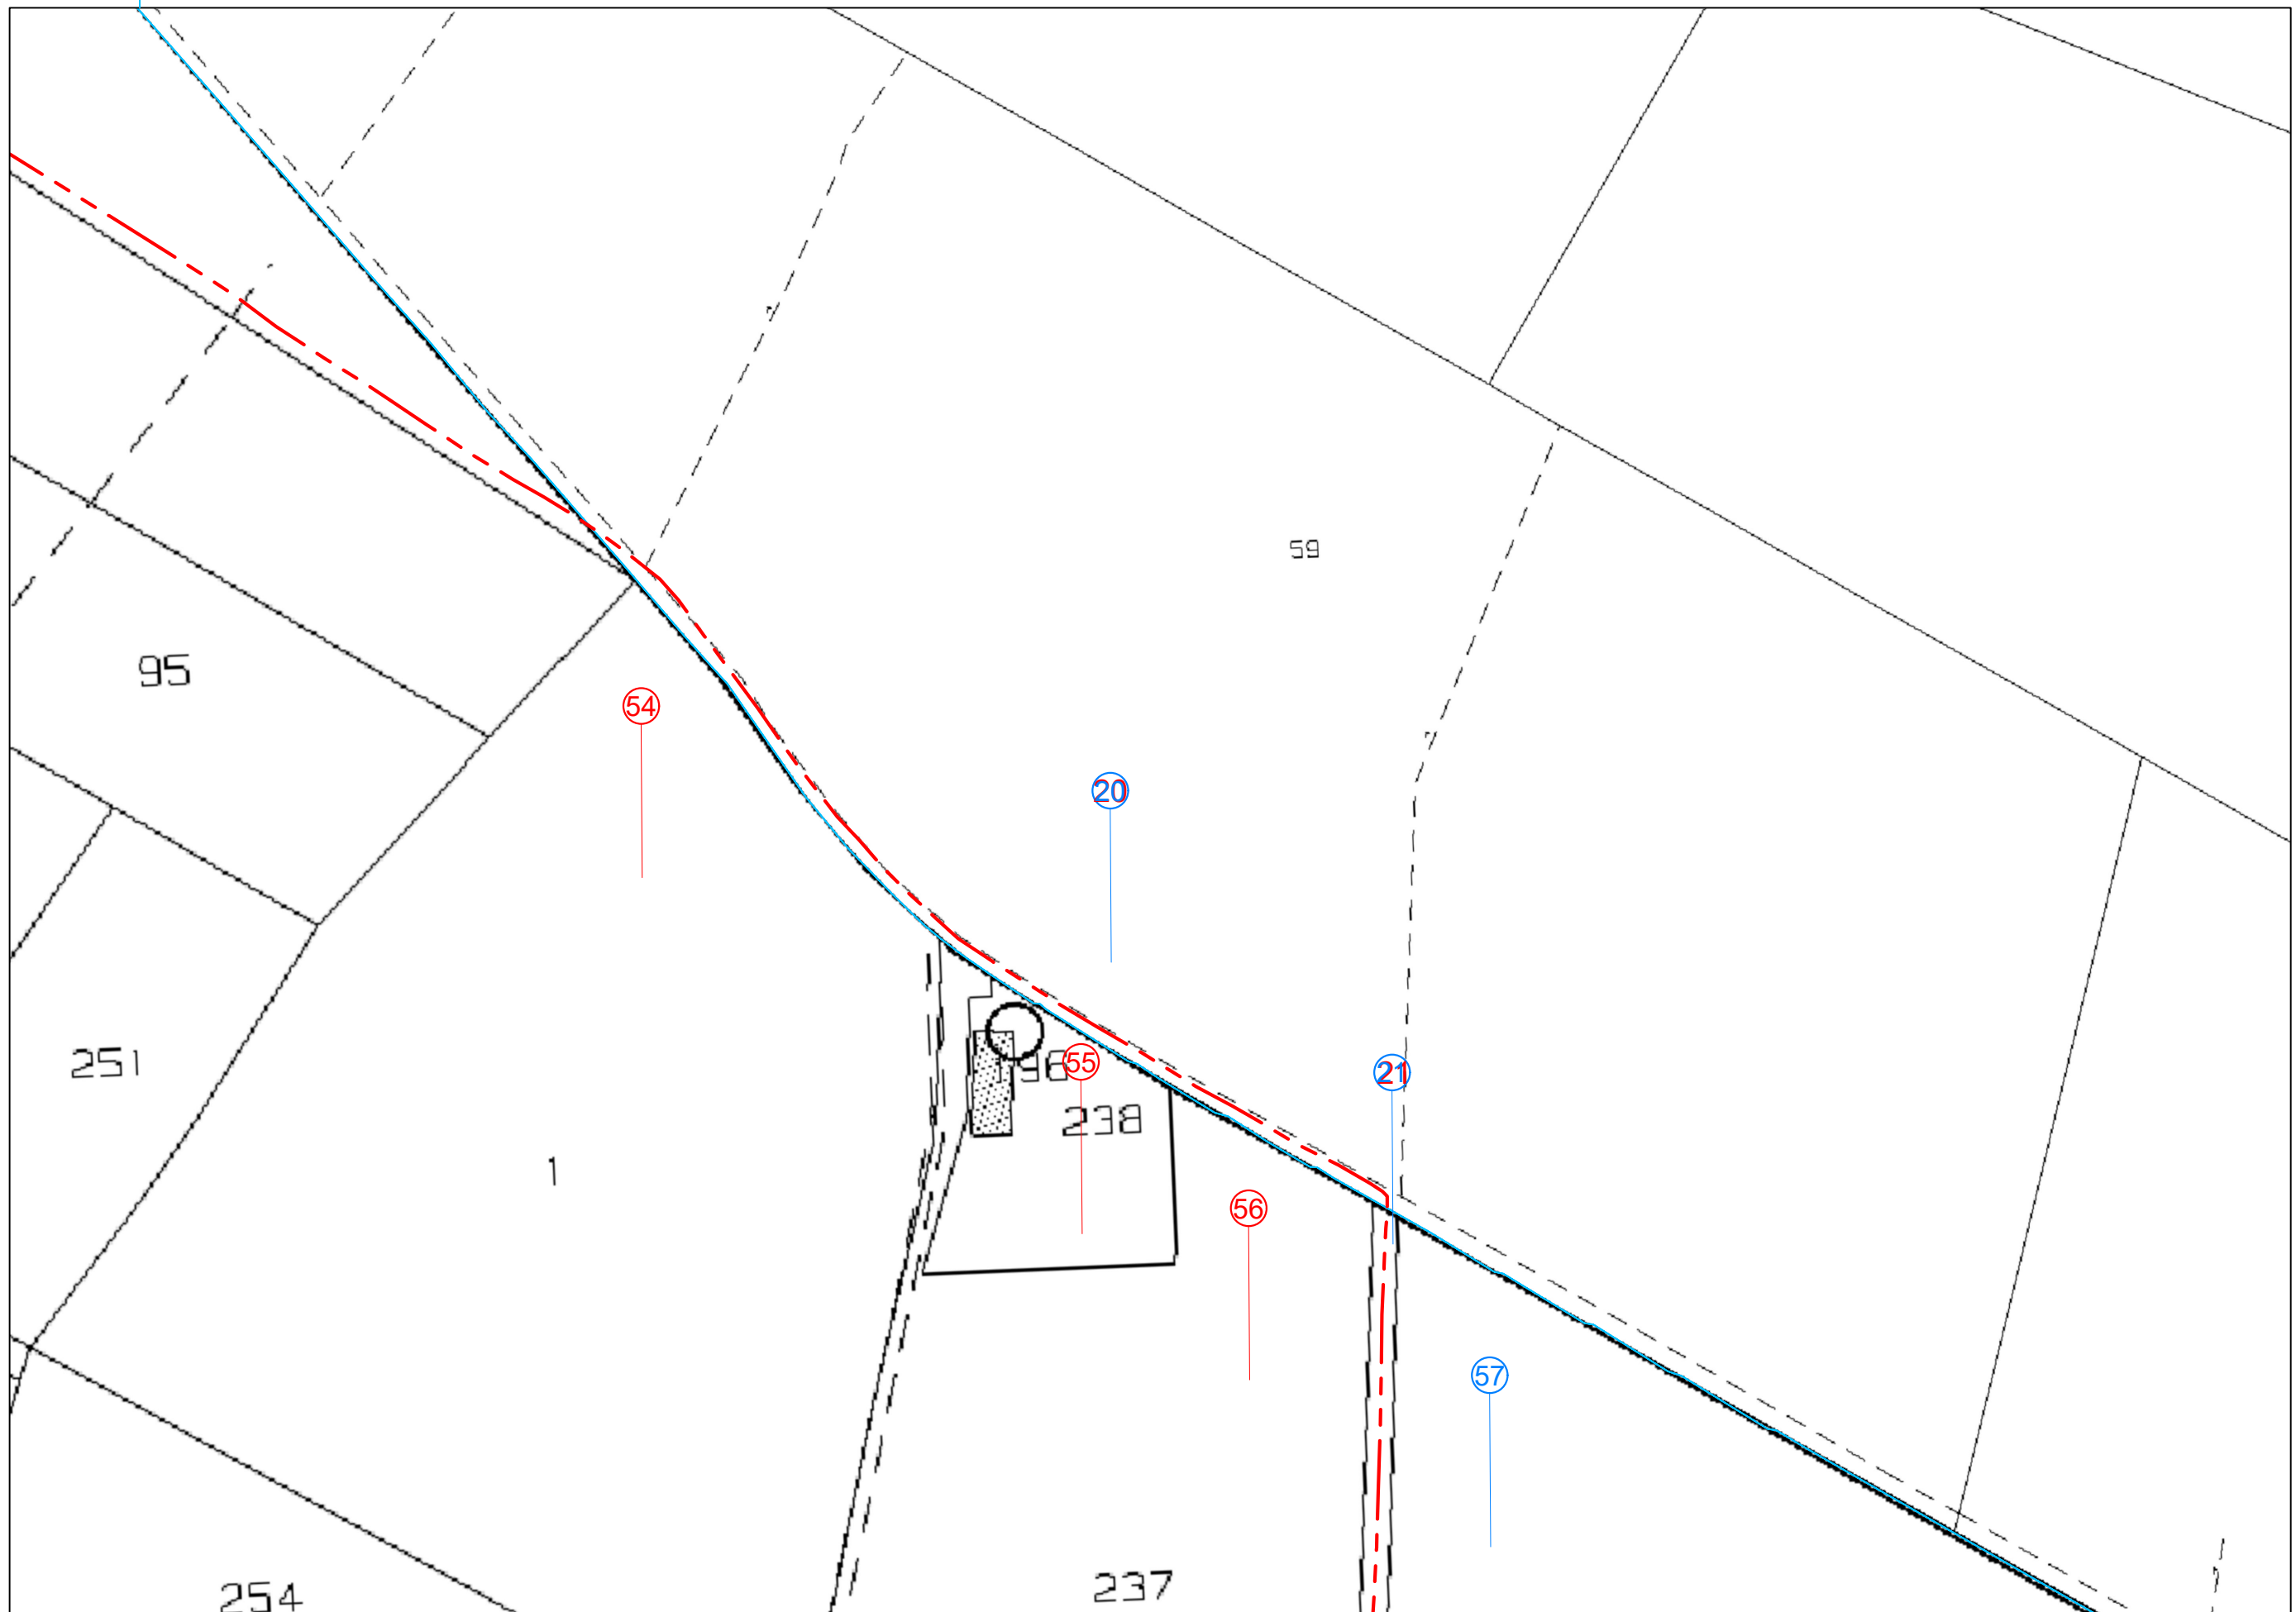

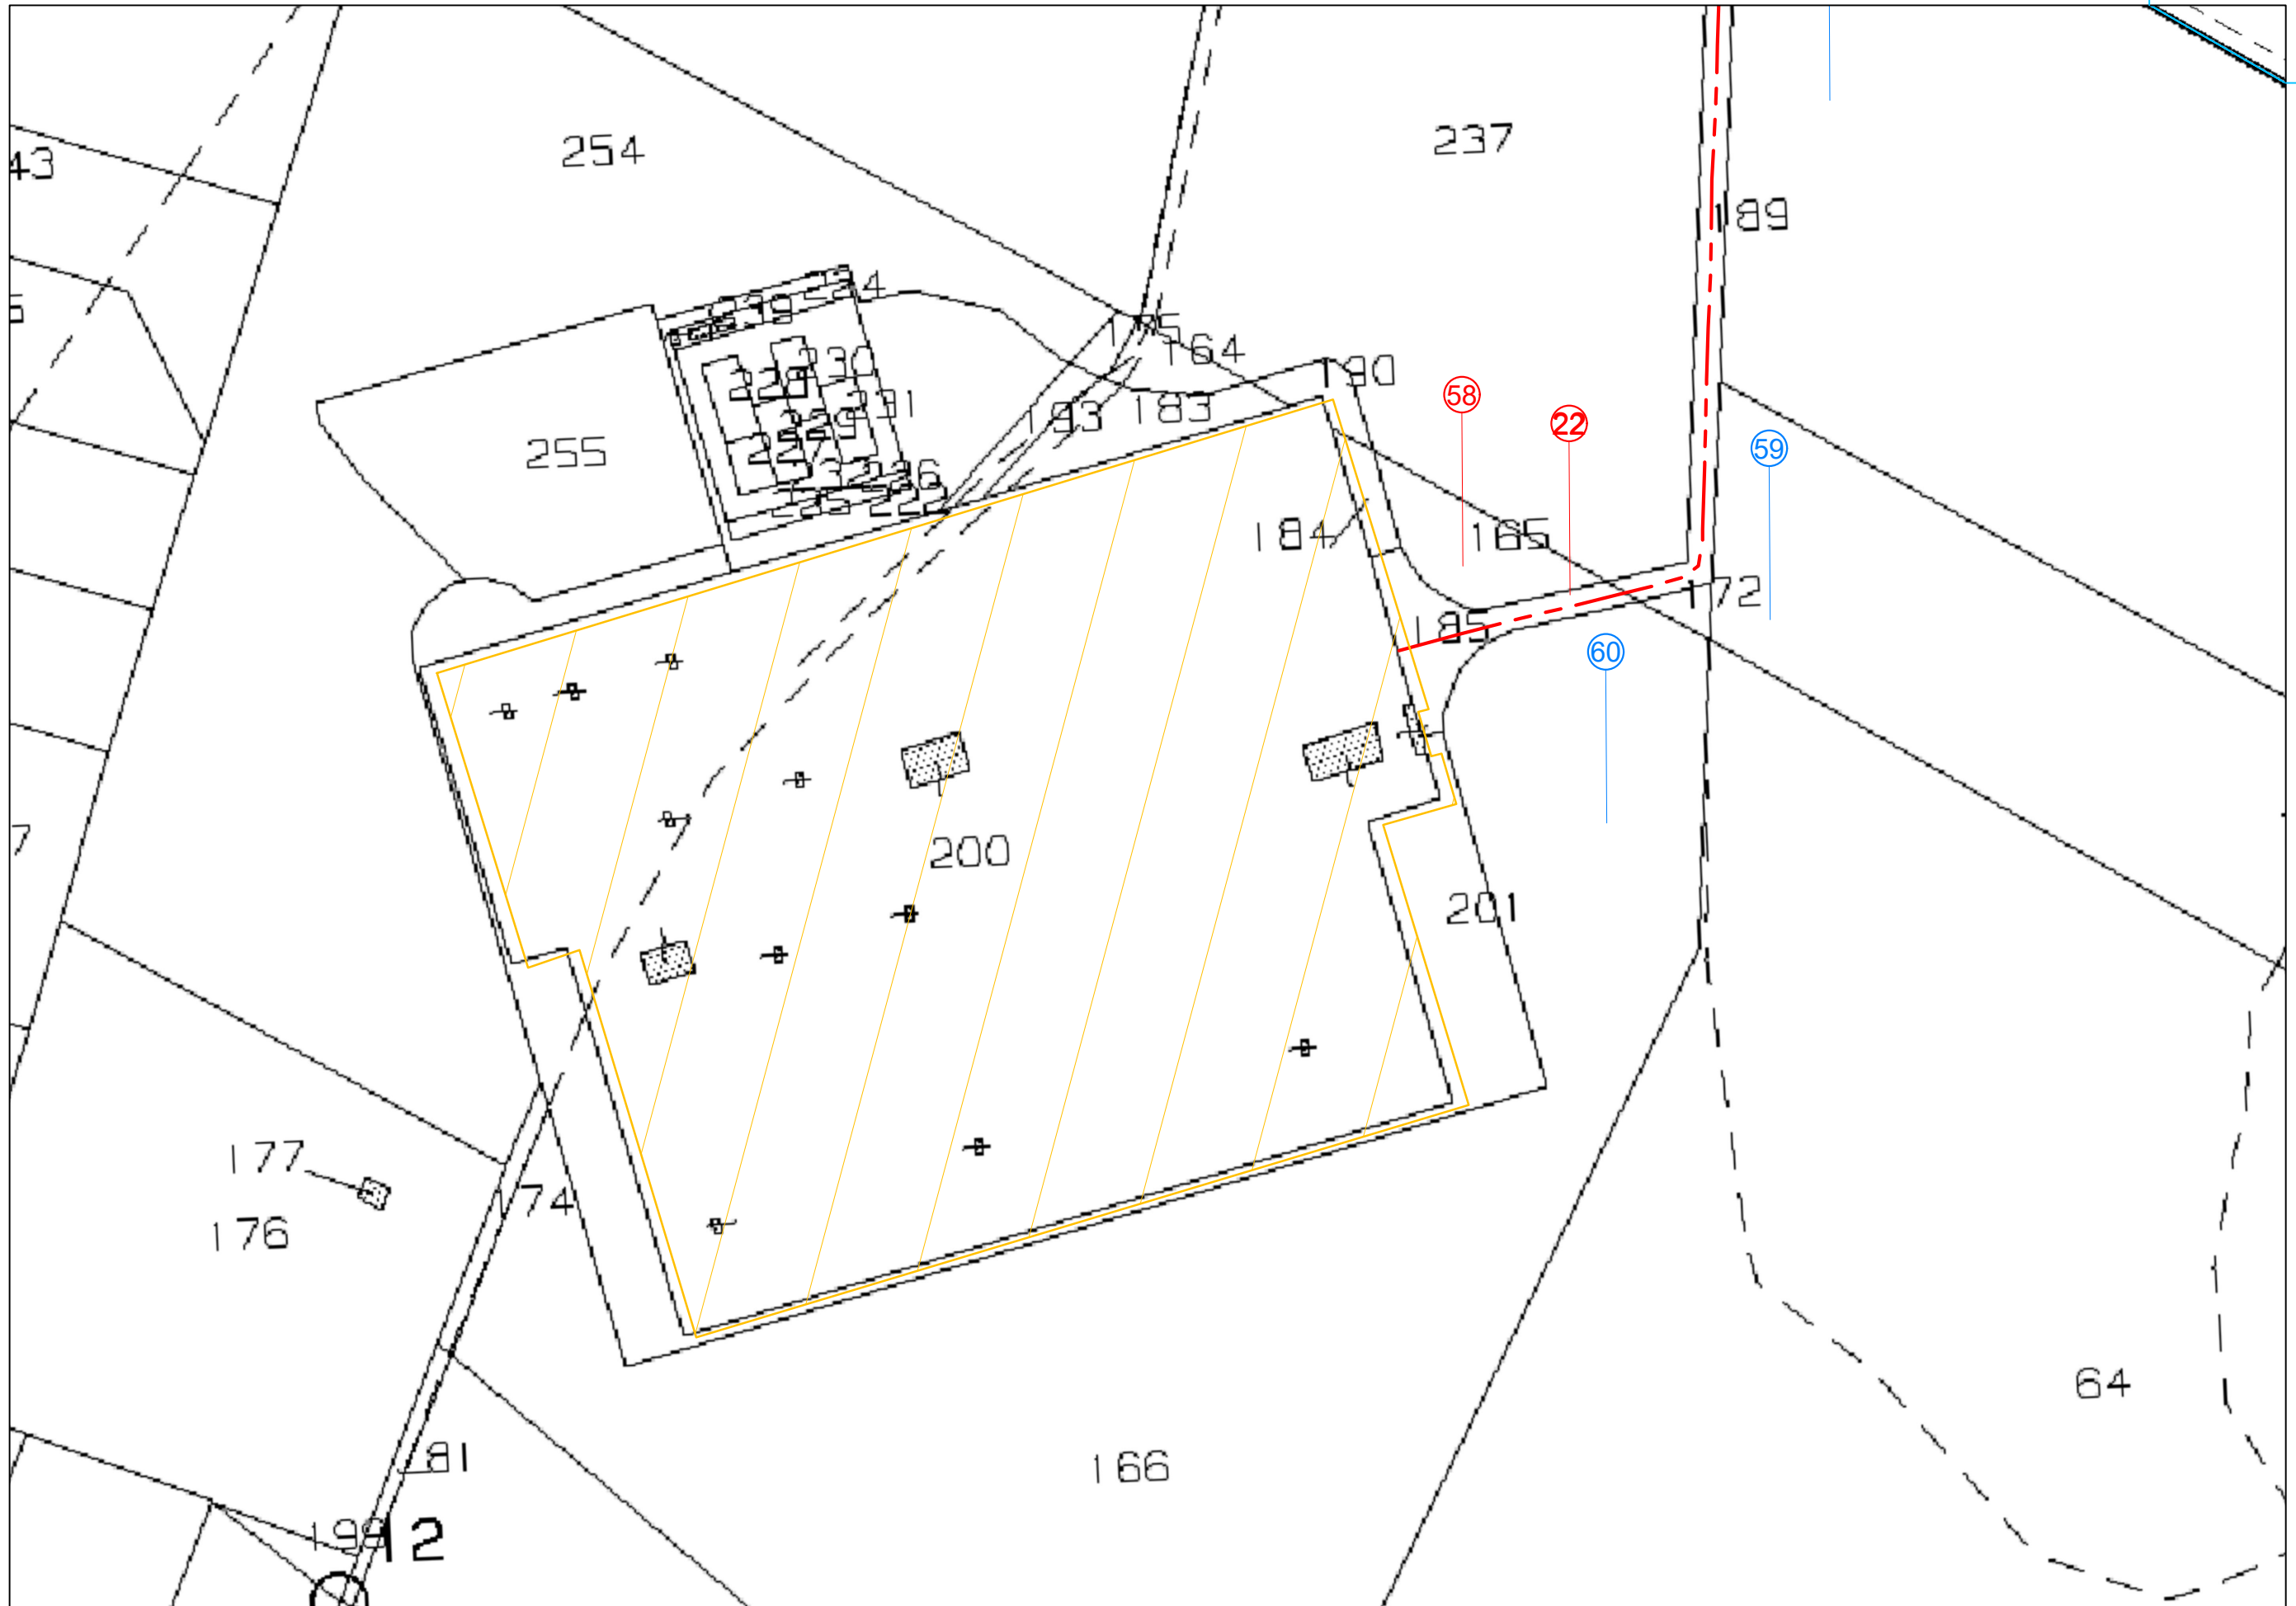

N.	DITTE PROPRIETARIE	COMUNE	USO (*)	DATI CATASTALI										ABLAZIONE			Lunghezza affiancamento
				partita	fog.	p.lla	sub	zona cens.	micro zona	catasto terreni				TIPO	SUPERFICIE	INDENNITA'	m
										qualità	clas.	superficie mq	R. D. €		mq	[€]	
1	ERCOLANI FRANCESCO GIUSEPPE nato a TUSCANIA (VT) il 26/08/1946 RCLFNC46M26L310H ERCOLANI MARIANO nato a TUSCANIA (VT) il 09/11/1942 RCLMRN42S09L310H	TUSCANIA			108	11				SEMINATIVO	2	47.570	466,79	SERVITU' DI ELETTRODOTTO	128		
2	ERCOLANI FRANCESCO GIUSEPPE nato a TUSCANIA (VT) il 26/08/1946 RCLFNC46M26L310H ERCOLANI MARIANO nato a TUSCANIA (VT) il 09/11/1942 RCLMRN42S09L310H	TUSCANIA			106	25				SEMINATIVO	3	19.200	128,91	SERVITU' DI ELETTRODOTTO	6		
ENTE GESTORE: PROVINCIA DI VITERBO		TUSCANIA	SP98 di M. MONTEBELLO - INCROCIO CON SP3														30
ENTE GESTORE: PROVINCIA DI VITERBO		TUSCANIA	SP3 TARQUINESE DA KM 9+600 A KM 6+100														3.500
3	FAVA RODOLFO nato a TUSCANIA (VT) il 23/07/1933 FVARLF33L23L310A	TUSCANIA			106	24				SEMINATIVO	3	49.280	330,86	SERVITU' DI ELETTRODOTTO	680		
4	PIERGENTINI ESTER nata a TARQUINIA (VT) il 28/09/1936 PRGSTR36P68D024K	TUSCANIA			132	31	AA AB			SEMINATIVO PASCOLO	4 2	5087 6273	17,08 4,21	SERVITU' DI ELETTRODOTTO	440		
5	PIERGENTINI ESTER nata a TARQUINIA (VT) il 28/09/1936 PRGSTR36P68D024K	TUSCANIA			132	49				SEMINATIVO	3	205.021	1376,5	SERVITU' DI ELETTRODOTTO	88		
6	FAVA RODOLFO nato a TUSCANIA (VT) il 23/07/1933 FVARLF33L23L310A	TUSCANIA			106	1				SEMINATIVO	2	93.730	919,74	SERVITU' DI ELETTRODOTTO	700		
7	FAVA ALFREDO nato a TUSCANIA (VT) il 14/09/1934 FVALRD34P14L310X	TUSCANIA			106	67				SEMIN IRRIG	2	18.803	315,61	SERVITU' DI ELETTRODOTTO	220		
8	FAVA RODOLFO nato a TUSCANIA (VT) il 23/07/1933 FVARLF33L23L310A	TUSCANIA			105	67				FABB RURALE		5.220		SERVITU' DI ELETTRODOTTO	14		
9	BORDO ADRIANA nata a PIANSAO (VT) il 18/01/1947 BRDDRN47A58G571L EUTIZI ENZO VITTORIO nato a TUSCANIA (VT) il 10/04/1939 TZENVT39D10L310F	TUSCANIA			105	143				ENTE URBANO		4.972		SERVITU' DI ELETTRODOTTO	14		
10	EUTIZI ANNA nata a TUSCANIA (VT) il 14/07/1975 TZENNA75L54L310L EUTIZI ATTILIO nato a VITERBO (VT) il 02/01/1973 TZETTL73A02M082O EUTIZI DOMENICO nato a TUSCANIA (VT) il 02/07/1937 TZEDNC37L02L310M EUTIZI MARIA REGINA nata a TUSCANIA (VT) il 21/06/1967 TZEMRG67H61L310J	TUSCANIA			105	261	A B			SEMIN IRRIG SEMINATIVO	1 3	85015 21071	1822,12 141,47	SERVITU' DI ELETTRODOTTO	900		
11	ANDREONI MARIO nato a TUSCANIA (VT) il 11/03/1946 NDRMRA46C11L310O	TUSCANIA			105	66				SEMINATIVO	2	85.670	840,55	SERVITU' DI ELETTRODOTTO	1240		
12	AZIENDA AGRICOLA VERDE PRIMAVERA SOCIETA' SEMPLICE DI CARALLA ROBERTA E C. con sede in TUSCANIA (VT) 01957790569	TUSCANIA			105	40				SEMIN IRRIG	1	29.880	624,99	SERVITU' DI ELETTRODOTTO	440		
13	CARALLA MICHELE nato a MOSCIANO SANT'ANGELO (TE) il 08/05/1942 CRLMHL42E08F764M FANELLI ROSSANA nata a TARQUINIA (VT) il 05/06/1946 FNLRSN46H45D024G	TUSCANIA			105	7				SEMIN IRRIG	1	29.960	642,13	SERVITU' DI ELETTRODOTTO	800		
14	MARCONI GIULIO nato a MODENA (MO) il 04/02/1946 MRCGLI46B04F257K	TUSCANIA			105	93				SEMIN IRRIG	1	14.430	309,28	SERVITU' DI ELETTRODOTTO	300		
15	MARCONI GIULIO nato a MODENA (MO) il 04/02/1946 MRCGLI46B04F257K	TUSCANIA			105	92				SEMIN IRRIG	1	14.430	309,28	SERVITU' DI ELETTRODOTTO	280		
16	AZIENDA AGRICOLA SERENA SOCIETA' SEMPLICE DI CARALLA SERENA E C. con sede in TUSCANIA (VT) 01957800566	TUSCANIA			105	153				SEMINATIVO	1	21.210	219,08	SERVITU' DI ELETTRODOTTO	260		
17	IACOBI ANGELO nato a TUSCANIA (VT) il 29/09/1956 CBINGL56P29L310Z IACOBI CATERINA nata a TUSCANIA (VT) il 18/02/1963 CBICRN63B58L310G	TUSCANIA			105	56				SEMINATIVO	2	50.000	490,63	SERVITU' DI ELETTRODOTTO	350		
18	SOLAR ITALY II S.R.L. con sede in MILANO (MI) 10481210960	TUSCANIA			105	57				SEMINATIVO	2	50.000	490,63	SERVITU' DI ELETTRODOTTO	360		
19	FEMA S.S CON SEDE IN MONTEFIASCONE 01302270564	TUSCANIA			105	60				SEMINATIVO	2	58.300	572,08	SERVITU' DI ELETTRODOTTO	2440		
20	FEMA S.S CON SEDE IN MONTEFIASCONE 01302270564	TUSCANIA			79	59	A B			SEMINATIVO SEMIN IRRIG	2 2	49660 115170	487,30 1933,11	SERVITU' DI ELETTRODOTTO	1280		
21	TERNA-RETE ELETTRICA NAZIONALE SPA con sede in ROMA (RM) 05779661007	TUSCANIA			105	189				SEMIN IRRIG	1	2.249	48,2	SERVITU' DI ELETTRODOTTO	1040		
22	TERNA-RETE ELETTRICA NAZIONALE SPA con sede in ROMA (RM) 05779661007	TUSCANIA			105	185				SEMIN IRRIG	1	1.443	30,93	SERVITU' DI ELETTRODOTTO	300		
23	VIOLANI GIOVANNI nato a TARQUINIA (VT) il 02/05/1953 VLNGNN53E02D024V	TUSCANIA			132	53				FRUTTETO	U	28.818	439,06	SERVITU' DI ELETTRODOTTO	40		
24	VIOLANI FRANCO nato a CIVITAVECCHIA (RM) il 14/02/1966 VLNFNC66B14C773C VIOLANI GIOVANNI nato a TARQUINIA (VT) il 02/05/1953 VLNGNN53E02D024V	TUSCANIA			132	52				FRUTTETO	U	17.890	272,56	SERVITU' DI ELETTRODOTTO	90		



12a/12

Piano Particellare

028TUS 028TUS09-CAT12a

N.	DITTE PROPRIETARIE	COMUNE	USO (*)	DATI CATASTALI										ABLAZIONE			Lunghezza affiancamento
				partita	fog.	p.lla	sub	zona cens.	micro zona	catasto terreni				TIPO	SUPERFICIE	INDENNITA'	
										qualità	clas.	superficie mq	R. D. €				
															mq	[€]	m
25	VIOLANI FRANCO nato a CIVITAVECCHIA (RM) il 14/02/1966 VLNFNC66B14C773C VIOLANI GIOVANNI nato a TARQUINIA (VT) il 02/05/1953 VLNGNN53E02D024V	TUSCANIA			132	42				ENTE URBANO		7.022		SERVITU' DI ELETTRODOTTO	14		
26	VIOLANI FRANCO nato a CIVITAVECCHIA (RM) il 14/02/1966 VLNFNC66B14C773C VIOLANI GIOVANNI nato a TARQUINIA (VT) il 02/05/1953 VLNGNN53E02D024V	TUSCANIA			132	52				FRUTTETO	U	17.890	272,56	SERVITU' DI ELETTRODOTTO	130		
27	PULCINI MARIO nato a VITERBO (VT) il 15/01/1977 PLCMRA77A15M082A	TUSCANIA			132	39	AA AB			SEMINATIVO ULIVETO	03 02	9399 61	63,10 2,33	SERVITU' DI ELETTRODOTTO	130		
28	PULCINI MARIO nato a VITERBO (VT) il 15/01/1977 PLCMRA77A15M082A	TUSCANIA			132	40				SEMINATIVO	3	14.500	973,52	SERVITU' DI ELETTRODOTTO	130		
29	PIERGENTINI ESTER nata a TARQUINIA (VT) il 28/09/1936 PRGSTR36P68D024K	TUSCANIA			132	50				ENTE URBANO		5.279		SERVITU' DI ELETTRODOTTO	7		
30	NASSI MASSIMO nato a TUSCANIA (VT) il 27/07/1966 NSSMSM66L27L310U	TUSCANIA			132	22				SEMIN IRRIG	2	20.070	336,87	SERVITU' DI ELETTRODOTTO	470		
31	NASSI MASSIMO nato a TUSCANIA (VT) il 27/07/1966 NSSMSM66L27L310U	TUSCANIA			91	36				SEMINATIVO	2	38.290	375,73	SERVITU' DI ELETTRODOTTO	630		
32	MONTESI GIULIANA nata a VITERBO (VT) il 28/01/1981 MNTGLN81A68M082K MOSCATELLI MARIELLA nata a PIANSANO (VT) il 25/09/1957 MSCMLL57P65G571G	TUSCANIA			91	34				SEMINATIVO	2	19.600	192,33	SERVITU' DI ELETTRODOTTO	605		
33	MONTESI GIULIANA nata a VITERBO (VT) il 28/01/1981 MNTGLN81A68M082K	TUSCANIA			91	26				SEMINATIVO	2	18.660	183,1	SERVITU' DI ELETTRODOTTO	580		
34	MONTESI RINA nata a VITERBO (VT) il 30/05/1983 MNTRNI83E70M082Z	TUSCANIA			91	39	AA AB			SEMINATIVO ULIVETO	02 02	614 56	59,90 0,22	SERVITU' DI ELETTRODOTTO	380		
35	MONTESI RINA nata a VITERBO (VT) il 30/05/1983 MNTRNI83E70M082Z MONTESI RINA nata a VITERBO (VT) il 30/05/1983 MNTRNI83E70M082Z MOSCATELLI MARIELLA nata a PIANSANO (VT) il 25/09/1957 MSCMLL57P65G571G	TUSCANIA			91	41	AA AB			SEMINATIVO ULIVETO	02 02	5033 117	49,39 4,29	SERVITU' DI ELETTRODOTTO	15		
36	MONTESI RINA nata a VITERBO (VT) il 30/05/1983 MNTRNI83E70M082Z MONTESI RINA nata a VITERBO (VT) il 30/05/1983 MNTRNI83E70M082Z MOSCATELLI MARIELLA nata a PIANSANO (VT) il 25/09/1957 MSCMLL57P65G571G	TUSCANIA			90	32	AA AB			SEMINATIVO ULIVETO	02 02	23528 132	230,87 5,04	SERVITU' DI ELETTRODOTTO	280		
37	LAURETTI LORENZO nato a VITERBO (VT) il 01/10/1998 LRTLNZ98R01M082Y	TUSCANIA			90	42				SEMINATIVO	2	9.463	92,86	SERVITU' DI ELETTRODOTTO	80		
38	LAURETTI LORENZO nato a VITERBO (VT) il 01/10/1998 LRTLNZ98R01M082Y SCRIBONI MARIO nato a TUSCANIA (VT) il 23/08/1942 SCRMR42M23L310W	TUSCANIA			90	35				SEMINATIVO	2	18.927	185,72	SERVITU' DI ELETTRODOTTO	150		
39	LAURETTI LORENZO nato a VITERBO (VT) il 01/10/1998 LRTLNZ98R01M082Y SCRIBONI MARIO nato a TUSCANIA (VT) il 23/08/1942 SCRMR42M23L310W	TUSCANIA			90	34				SEMIN IRRIG	2	19.730	219,08	SERVITU' DI ELETTRODOTTO	240		
40	LAURETTI LORENZO nato a VITERBO (VT) il 01/10/1998 LRTLNZ98R01M082Y SCRIBONI MARIO nato a TUSCANIA (VT) il 23/08/1942 SCRMR42M23L310W	TUSCANIA			90	22				SEMIN IRRIG	2	28.100	312,02	SERVITU' DI ELETTRODOTTO	210		
41	MENCARANI RENZO nato a TUSCANIA (VT) il 27/06/1952 MNCRNZ52H27L310N	TUSCANIA			90	21				SEMINATIVO	2	28.610	280,74	SERVITU' DI ELETTRODOTTO	206		
42	SILI FIORELLA nata a TUSCANIA (VT) il 06/06/1963 SLIFLL63H46L310G	TUSCANIA			90	17				SEMINATIVO	2	27.730	272,11	SERVITU' DI ELETTRODOTTO	190		
43	ZINGHINI ALFREDO nato a TUSCANIA (VT) il 28/02/1957 ZNGLRD57B28L310E TROPIANO ROSA nata a SANT'ILARIO DELLO IONIO (RC) il 05/04/1930 TRPRSO30D45I341X	TUSCANIA			90	68				SEMINATIVO	2	20.400	200,18	SERVITU' DI ELETTRODOTTO	190		
44	BIANCHINI TERESA nata a SINOPOLI (RC) il 20/09/1967 BNCTRS67P60I753C LUPOI GIUSEPPE nato a SCILLA (RC) il 11/05/1990 LPUGPP90E11I537B	TUSCANIA			90	10	AA AB			SEMIN IRRIG ULIVETO	02 02	36 9834	5,14 38,09	SERVITU' DI ELETTRODOTTO	170		
45	BALESTRA FILIPPI FILIPPO ; MARIA FU PIER PAOLO MOSCHINI GIUSEPPINA nata a TUSCANIA (VT) il 27/09/1958 MSCGPP58P67L310C VINCENTI ANTONIA nata a TUSCANIA (VT) il 01/12/1930 VNCNTN30T41L310J	TUSCANIA			90	9	AA AB			SEMIN IRRIG ULIVETO	03 02	19396 34	130,22 0,13	SERVITU' DI ELETTRODOTTO	100		
46	NORI LUIGI ; FU GIUSEPPE UBALDI MARIA MADDALENA nata a TUSCANIA (VT) il 18/04/1957 BLDMMDS7D58L310S	TUSCANIA			90	8				SEMINATIVO	2	18.540	62,24	SERVITU' DI ELETTRODOTTO	90		



12b/12

Piano Particellare

028TUS 028TUS09-CAT12b

N.	DITTE PROPRIETARIE	COMUNE	USO (*)	DATI CATASTALI										ABLAZIONE			Lunghezza affiancamento
				partita	fog.	p.lla	sub	zona cens.	micro zona	catasto terreni				TIPO	SUPERFICIE	INDENNITA'	
										qualità	clas.	superficie mq	R. D. €		mq	[€]	
																	m
47	MENCARANI GIUSEPPINA nata a TUSCANIA (VT) il 15/12/1949 MNCGPP49T55L310A MENCARANI MARIA ADELE nata a TUSCANIA (VT) il 17/03/1941 MNCMDL41C57L310T	TUSCANIA			90	7				SEMINATIVO	2	18.230	178,89	SERVITU' DI ELETTRODOTTO	100		
48	BALESTRA FILIPPI FILIPPO AMICI GIUSEPPINA nata a TUSCANIA (VT) il 28/05/1939 MCAGPP39E68L310L PACINI GIAN LUCA nato a TUSCANIA (VT) il 05/07/1968 PCNGLC68L05L310T PACINI PIETRO nato a TUSCANIA (VT) il 08/12/1960 PCNPTR60T08L310J	TUSCANIA			90	6				SEMINATIVO	2	19.200	188,4	SERVITU' DI ELETTRODOTTO	100		
49	BALESTRA FILIPPI FILIPPO AMICI GIUSEPPINA nata a TUSCANIA (VT) il 28/05/1939 MCAGPP39E68L310L PACINI GIAN LUCA nato a TUSCANIA (VT) il 05/07/1968 PCNGLC68L05L310T PACINI PIETRO nato a TUSCANIA (VT) il 08/12/1960 PCNPTR60T08L310J	TUSCANIA			90	5				SEMINATIVO	2	18.450	181,04	SERVITU' DI ELETTRODOTTO	90		
50	CAPALBO ROSA nata a ACRI (CS) il 02/12/1956 CPLRSO56T42A053S ZICCARDI ALFONSO nato a VALLATA (AV) il 13/09/1950 ZCCLNS50P13L589A	TUSCANIA			78	27				SEMINATIVO	2	1.730	16,98	SERVITU' DI ELETTRODOTTO	100		
51	PACINI FRANCESCO ANTONIO nato a TUSCANIA (VT) il 21/05/1949 PCNFNC49E21L310X	TUSCANIA			78	43				SEMINATIVO	2	19.099	187,41	SERVITU' DI ELETTRODOTTO	90		
52	LEONARDI GIUSEPPE nato a TARQUINIA (VT) il 06/03/1985 LNRGPP85C06D024E LEONARDI MARIA VALENTINA nata a VITERBO (VT) il 13/05/1978 LNRMVL78E53M082A	TUSCANIA			78	23				SEMINATIVO	2	18.890	185,36	SERVITU' DI ELETTRODOTTO	60		
53	SOLAR ITALY II S.R.L. con sede in MILANO (MI) 10481210960	TUSCANIA			105	94				SEMINATIVO	2	24.815	243,5	SERVITU' DI ELETTRODOTTO	680		
54	SOLAR ITALY II S.R.L. con sede in MILANO (MI) 10481210960	TUSCANIA			105	1				SEMIN IRRIG	1	61.290	1313,63	SERVITU' DI ELETTRODOTTO	300		
55	CCEN PV6 S.R.L. con sede in BOLZANO .BOZEN. (BZ) 03080590213	TUSCANIA			105	238				SEMIN IRRIG	1	4.971	106,54	SERVITU' DI ELETTRODOTTO	130		
56	SOLAR ITALY II S.R.L. con sede in MILANO (MI) 10481210960	TUSCANIA			105	237				SEMIN IRRIG	1	37.510	803,95	SERVITU' DI ELETTRODOTTO	150		
57	BORDO ADRIANA nata a PIANSANO (VT) il 18/01/1947 BRDDRN47A58G571L EUTIZI ENZO VITTORIO nato a TUSCANIA (VT) il 10/04/1939 TZENVT39D10L310F	TUSCANIA			105	142 (ex 89)	AA AB			SEMINATIVO ULIV VIGNET	02 01	3980 3249	39,05 15,94	SERVITU' DI ELETTRODOTTO	390		
57	BORDO ADRIANA nata a PIANSANO (VT) il 18/01/1947 BRDDRN47A58G571L EUTIZI ENZO VITTORIO nato a TUSCANIA (VT) il 10/04/1939 TZENVT39D10L310F	TUSCANIA			105	143 (ex 89)				ENTE RBANO		4.972		SERVITU' DI ELETTRODOTTO			
58	SOLAR ITALY II S.R.L. con sede in MILANO (MI) 10481210960	TUSCANIA			105	165				SEMIN IRRIG	1	1.586	33,99	SERVITU' DI ELETTRODOTTO	80		
59	SOLAR ITALY II S.R.L. con sede in MILANO (MI) 10481210960	TUSCANIA			105	172				SEMIN IRRIG	1	224	4,8	SERVITU' DI ELETTRODOTTO	150		
60	SOLAR ITALY II S.R.L. con sede in MILANO (MI) 10481210960	TUSCANIA			105	166				SEMIN IRRIG	1	58.366	1250,96	SERVITU' DI ELETTRODOTTO	100		
TOTALE															19.927,00	0,00	3.530
	ANNOTAZIONI:																
1	In grigio le strade pubbliche e la relativa lunghezza impegnata dall'elettrodotto																
2	(*) Strade pubbliche o di uso pubblico che risultano ancora catastalmente intestate a privati o enti pubblici																

