



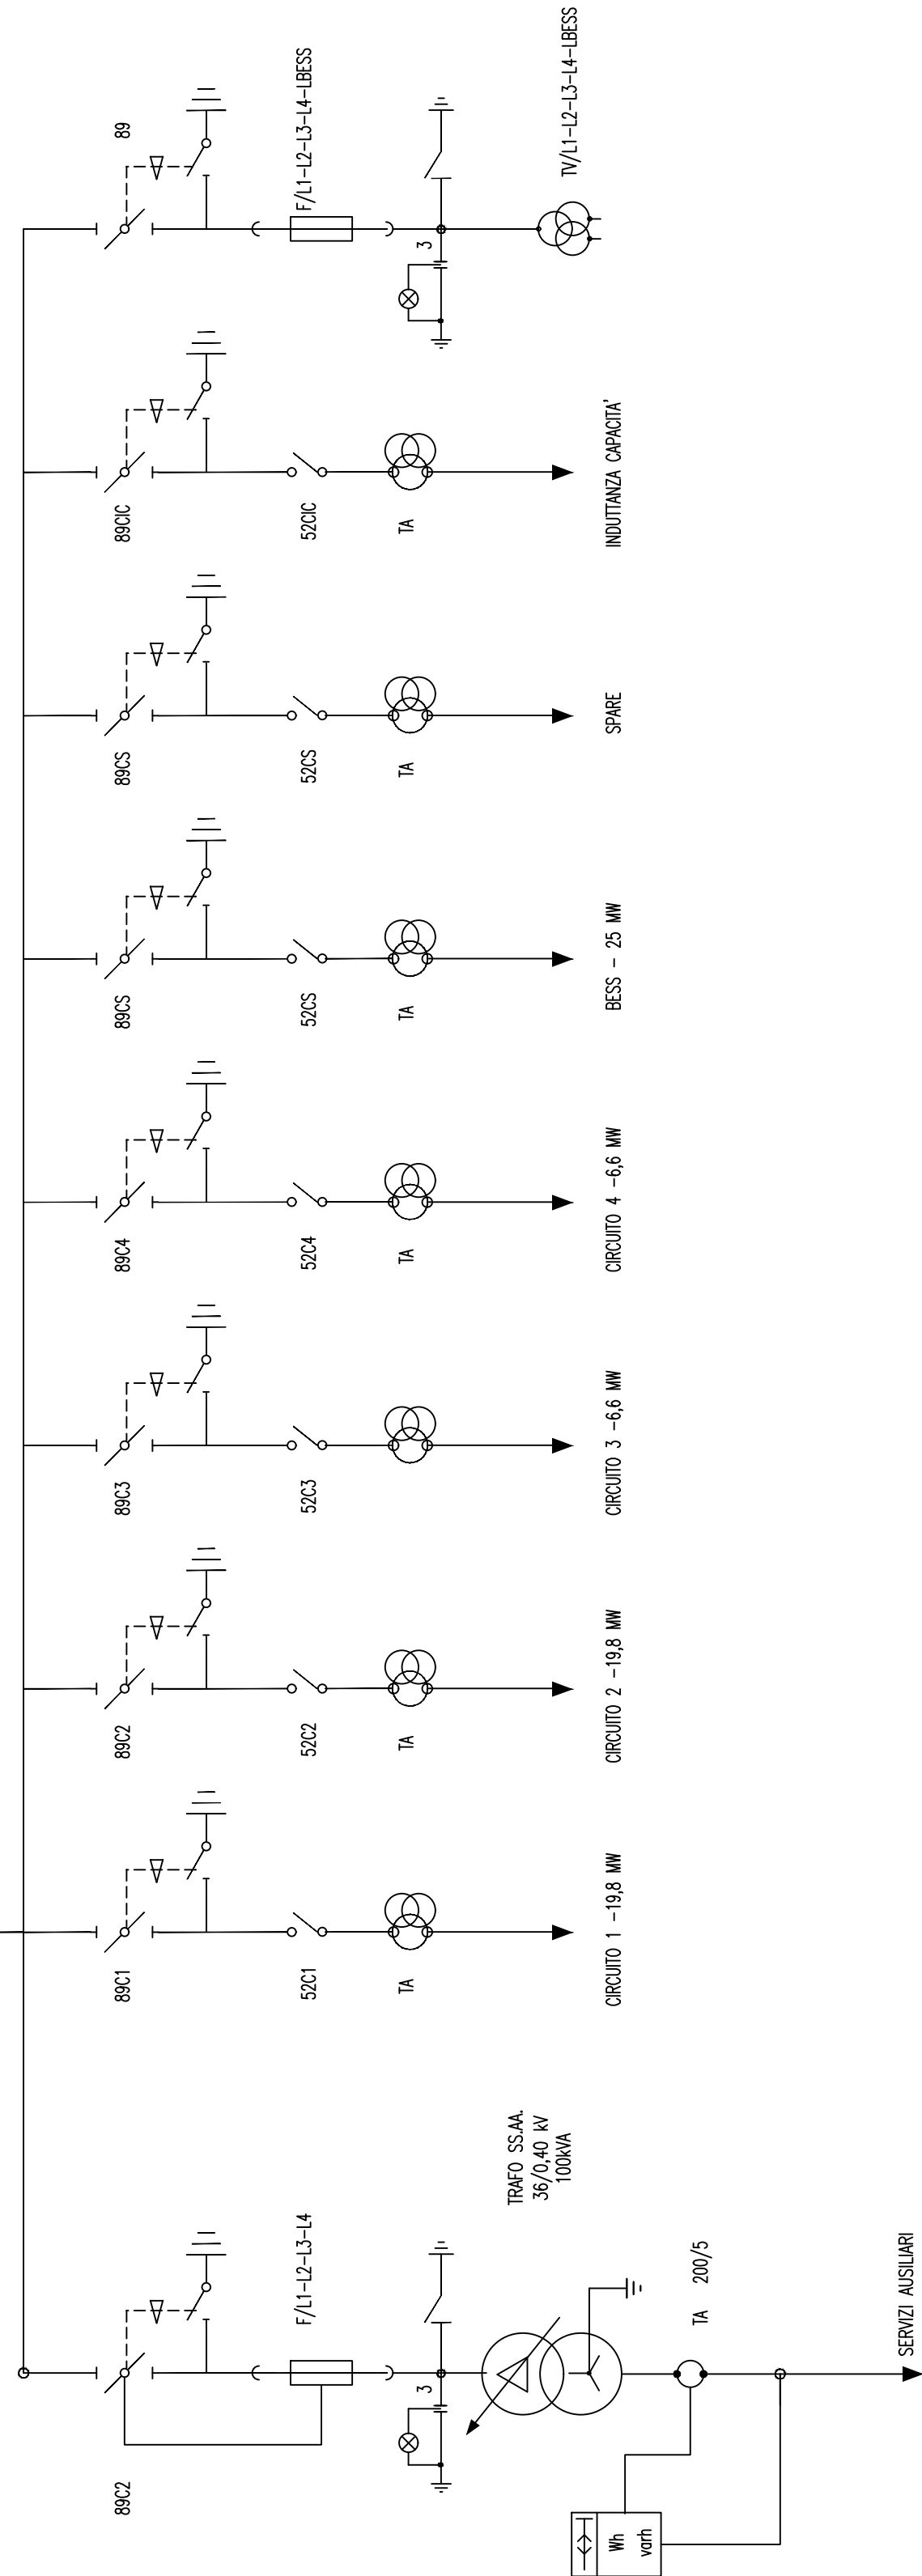

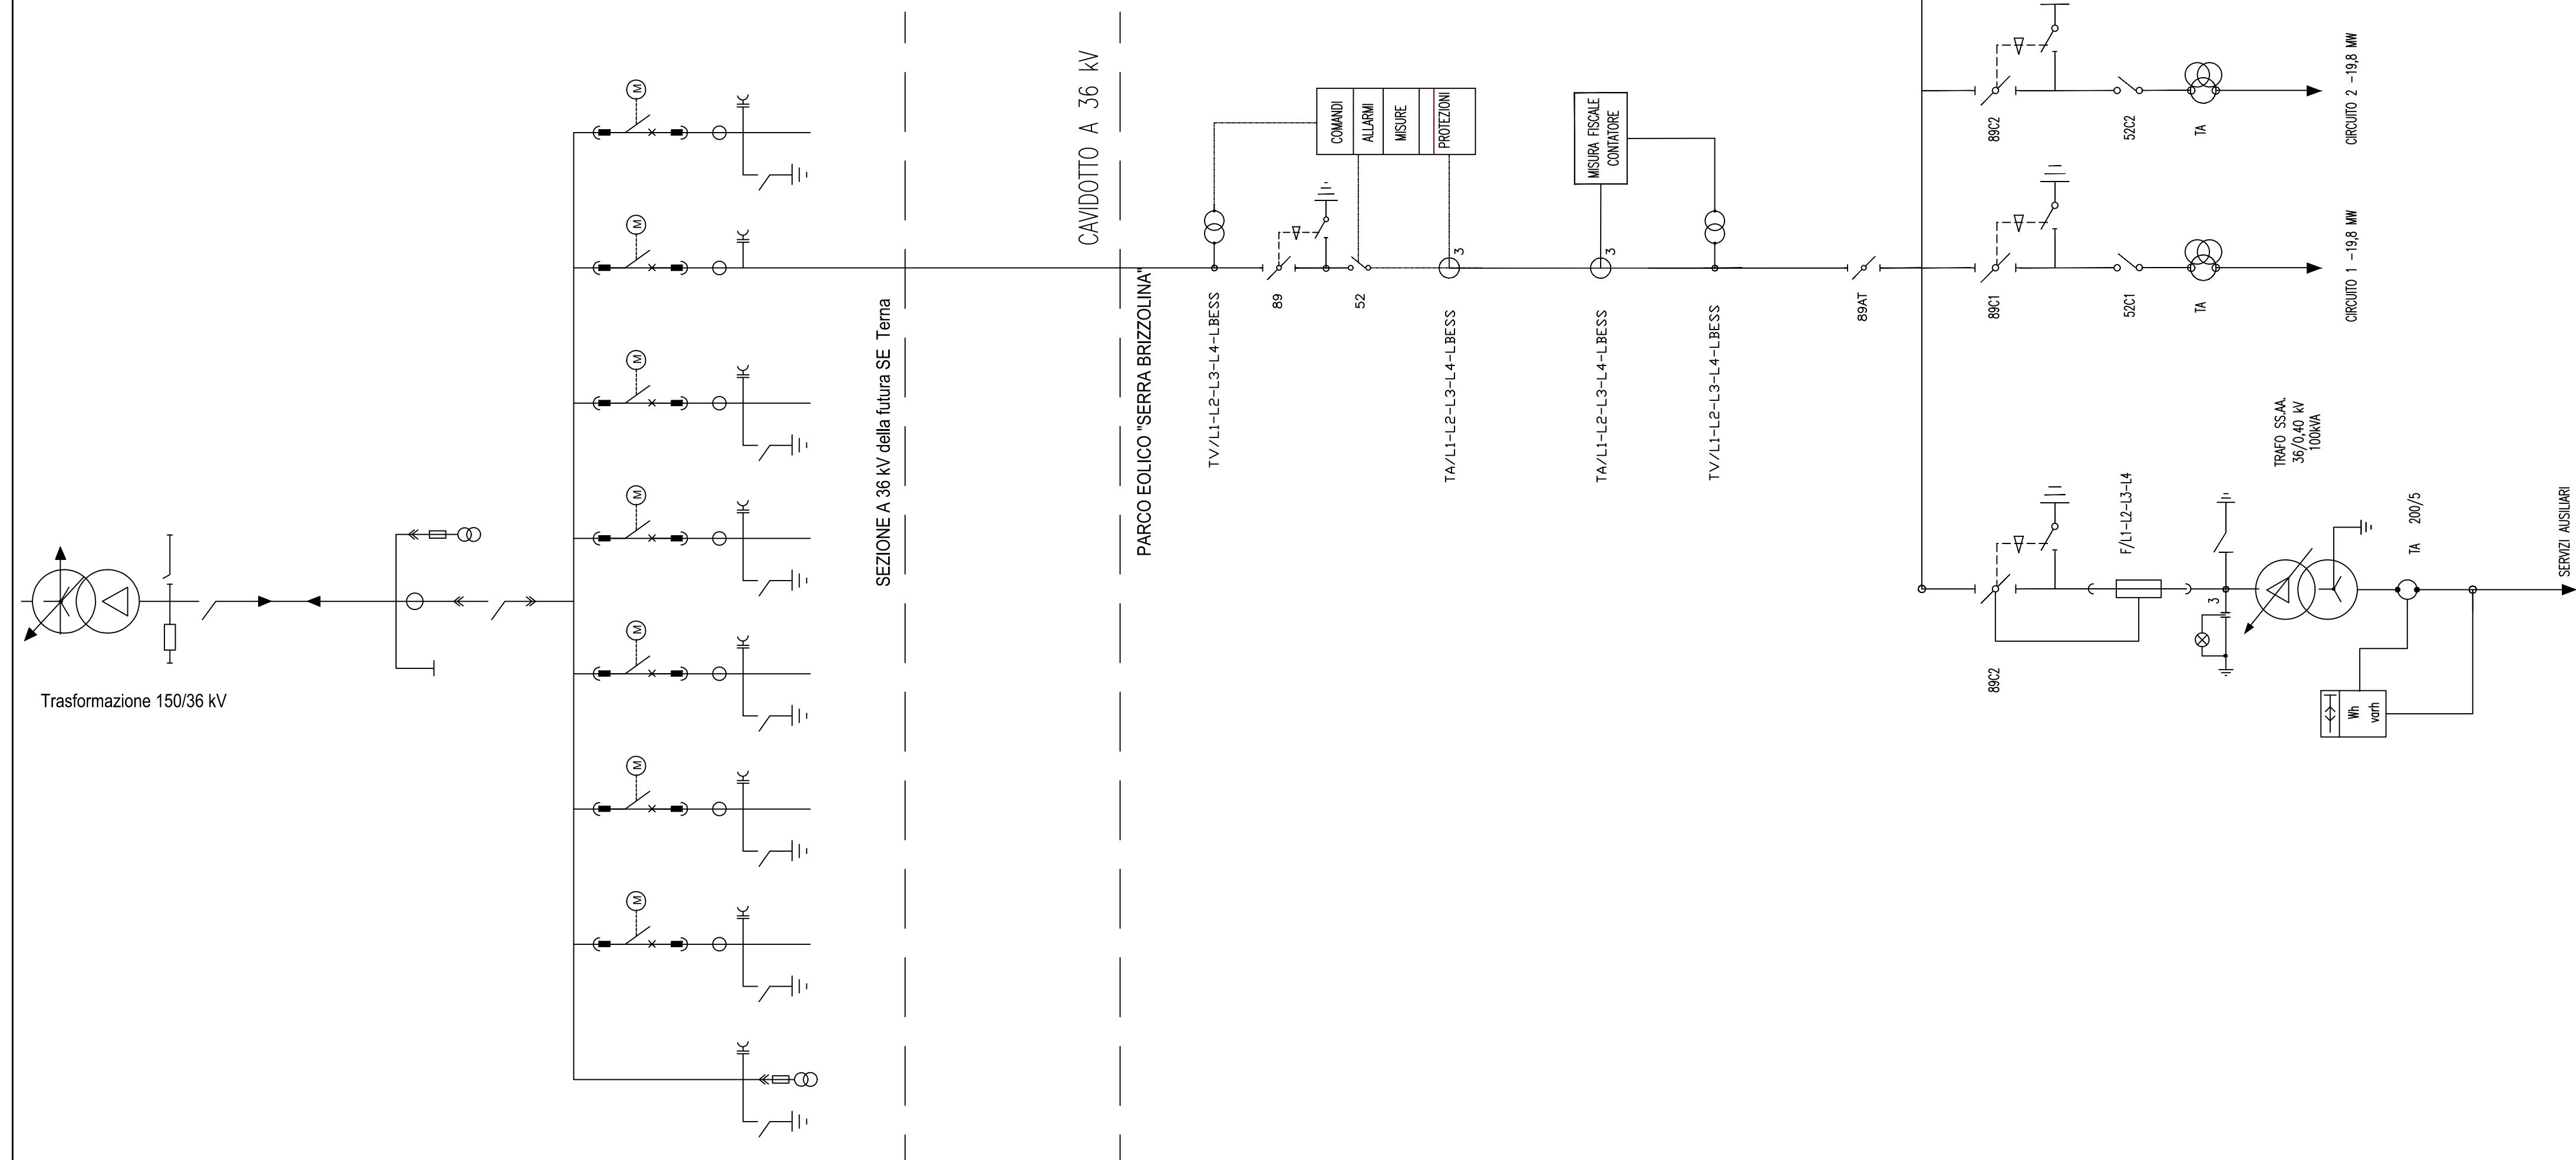

REGIONE
TOSCANA



COMUNE DI
MANCIANO



PROVINCIA
DI GROSSETO

Progetto Definitivo

Impianto di produzione di energia elettrica da fonte eolica "Fiora" di potenza nominale pari a 52.8 MW e relative opere connesse da realizzarsi nel comune di Manciano (GR)

Titolo elaborato

Schema di collegamento alla rete elettrica di distribuzione e trasmissione [1di2]

Codice elaborato

F0612AT20A

Scala

-

Riproduzione o consegna a terzi solo dietro specifica autorizzazione.

Progettazione



F4 ingegneria srl


Via Di Giura - Centro direzionale, 85100 Potenza

Tel: +39 0971 1944797 - Fax: +39 0971 55452

www.f4ingegneria.it - f4ingegneria@pec.it

Il Direttore Tecnico

(ing. Giovanni DI SANTO)

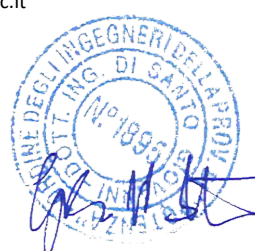




Società certificata secondo le norme UNI-EN ISO 9001:2015 e UNI-EN ISO 14001:2015 per l'erogazione di servizi di ingegneria nei settori: civile, idraulica, acustica, energia, ambiente (settorre IAF: 34).

Gruppo di lavoro

Dott. For. Luigi ZUCCARO
Ing. Giuseppe MANZI
Ing. Monica CORIO
Ing. Jr. Flavio Gerardo TRIANI
Ing. Gerardo Giuseppe SCAVONE
Ing. Manuela Nardozza
Ing. Angelo CORRAO
Arch. Gaia TELESKA

Consulenze specialistiche

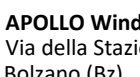

APOLLO Wind srl

Via della Stazione 7 39100 Bolzano (Bz)

Committente

Data	Descrizione	Redatto	Verificato	Approvato
December 2023	Prima emissione	FTR	FTR	GMA

File sorgente: F0612AT20A - Schema di collegamento alla rete elettrica di distribuzione e trasmissione.dwg

File sorgente: F0612AT20A - Schema di collegamento alla rete elettrica di distribuzione e trasmissione.dwg