



loc. Morge

**REALIZZAZIONE E GESTIONE DI UN IMPIANTO FOTOVOLTAICO DELLA POTENZA NOMINALE DI 53.69 MW CON RELATIVE OPERE DI CONNESSIONE ALLA RETE ELETTRICA NAZIONALE**

soc. ARAN 1 srl

via Fratelli Ruspoli 8 00198 Roma

**Expand**  
engineering  
- Salerno -  
Direttore Tecnico  
ing. Teodoro Bottiglieri  
ALBO N° 1714


Collegio Provinciale  
Ingegneri e Architetti  
Salerno  
Ingegnere  
Teodoro Bottiglieri  
ALBO N° 1714

**fin** POWER  
PROJECT

PROGETTO DEFINITIVO

CRONOPROGRAMMA DELLE OPERE

data	gennaio 2023
scala	
formato	A2
elaborato	<b>A_2.8</b>

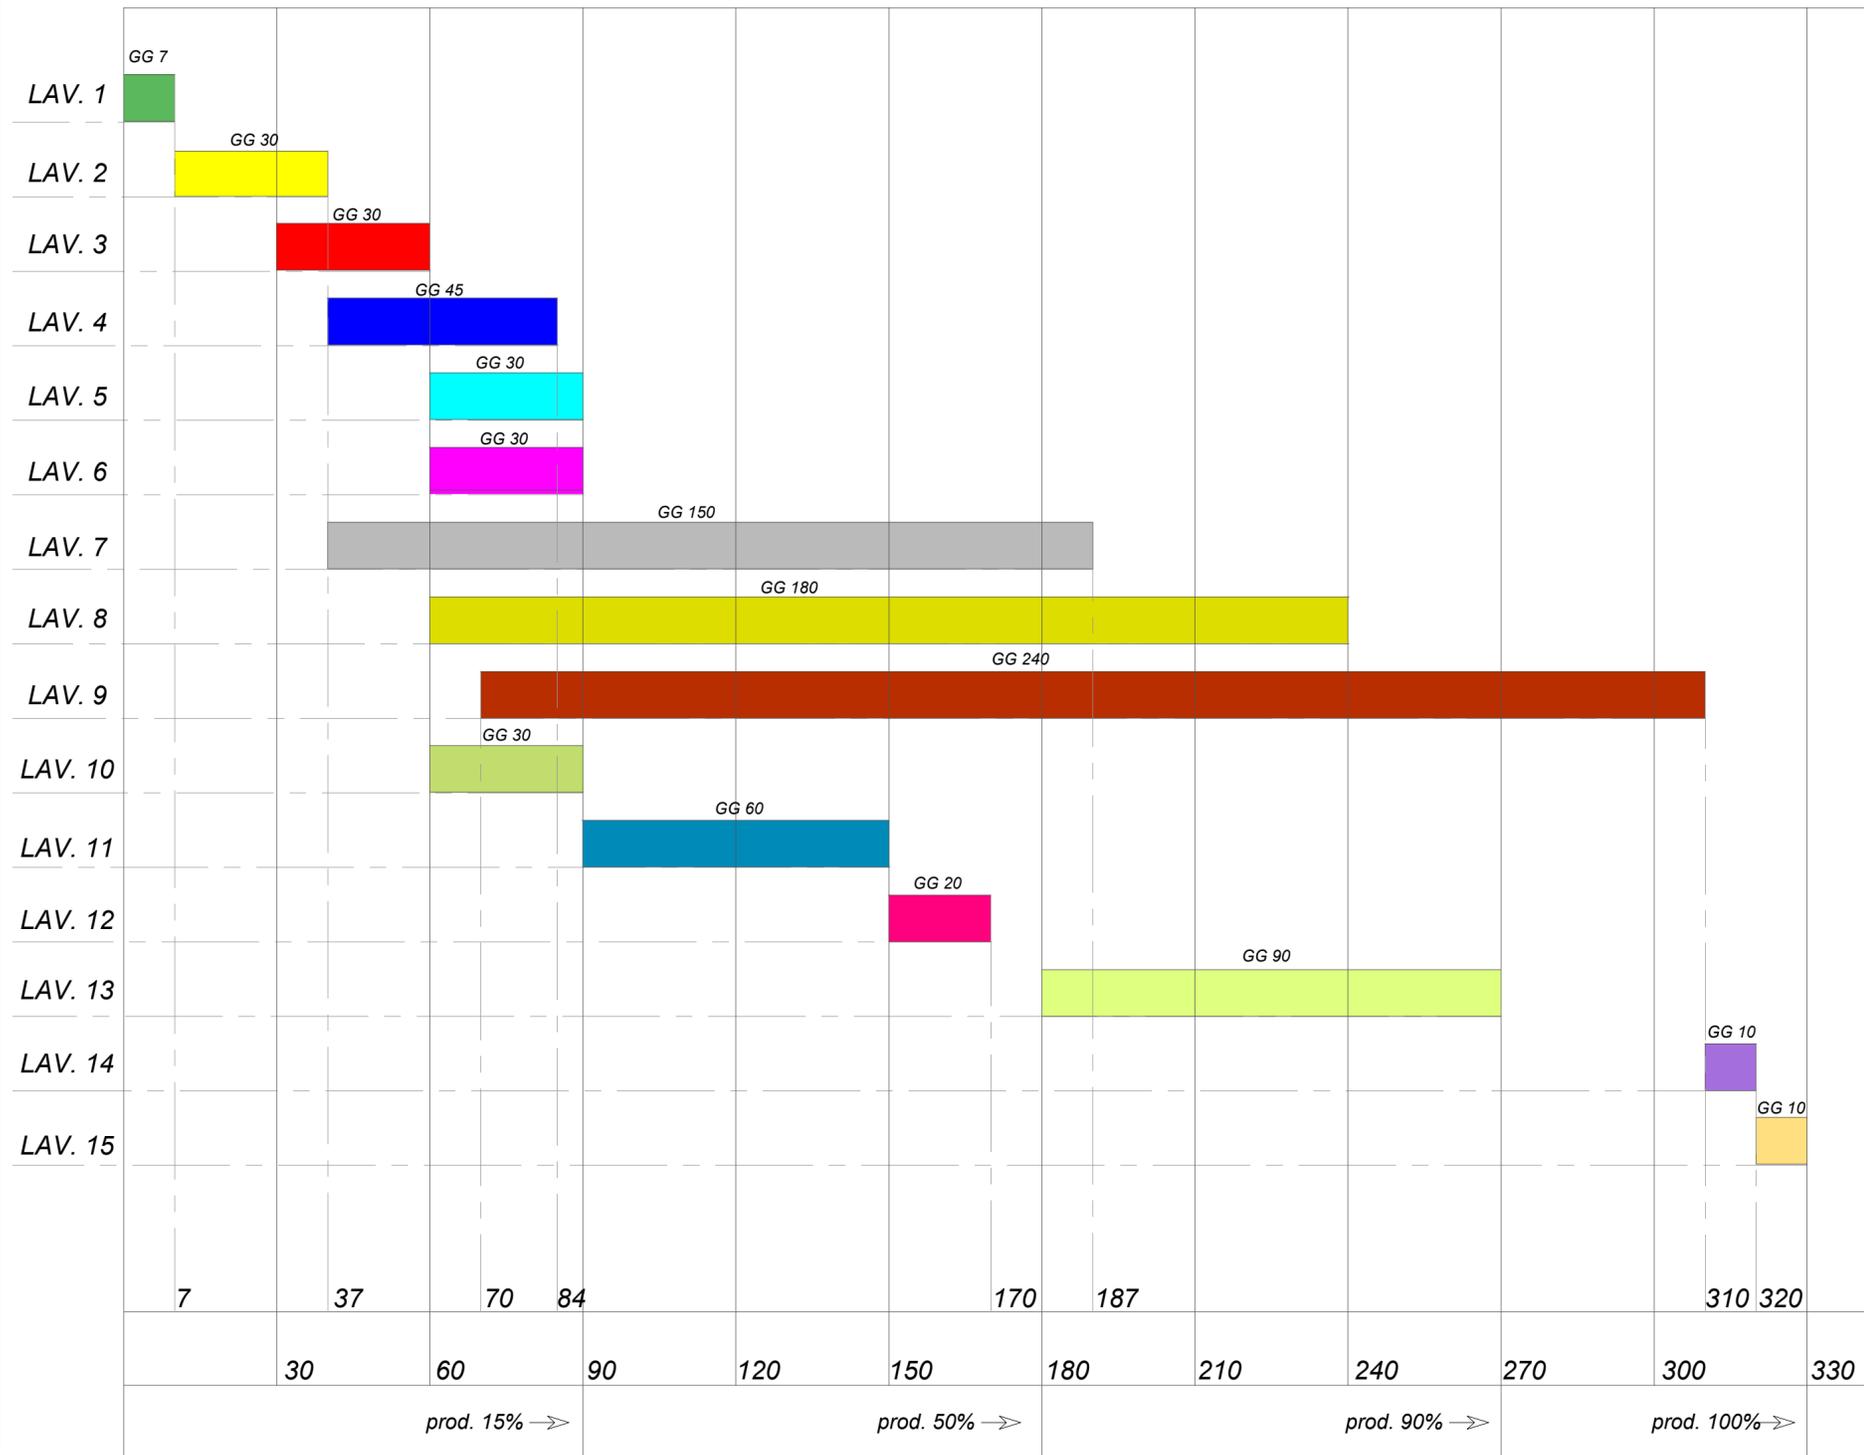

- Lav. 1 : Allestimento cantiere- Tracciamenti - Picchettamenti
- Lav. 2 : Demolizioni - Livellamenti - Pulizia area
- Lav. 3 : Realizzazione pista perimetrale
- Lav. 4 : Realizzazione recinzione perimetrale
- Lav. 5 : Installazione cabine elettriche interne
- Lav. 6 : Installazione illuminazione e videosorveglianza
- Lav. 7 : Installazione micropali di fondazione strutture

- Lav. 8 : Installazione strutture metalliche supporto moduli
- Lav. 9 : Installazione moduli e collegamenti elettrici
- Lav. 10 : Connessioni elettriche MT
- Lav. 11 : Cavidotto MT per connessione CP Capaccio
- Lav. 12 : Esecuzione opere edili cabina utente
- Lav. 13 : Impianto elettrico di connessione in AT
- Lav. 14 : Messa a punto e collaudo impianti
- Lav. 15 : Finiture e messa in esercizio