

REGIONE ABRUZZO
COMUNE DI FURCI
 Provincia di Chieti



loc. Morge

REALIZZAZIONE E GESTIONE DI UN IMPIANTO FOTOVOLTAICO DELLA POTENZA NOMINALE DI 53.69 MW CON RELATIVE OPERE DI CONNESSIONE ALLA RETE ELETTRICA NAZIONALE

PROGETTISTA: **Expand** - Salerno - Studio Tecnico - Ing. Teodoro Dattolieri

PROPRIOETÀ: **soc. ARAN 1 srl** - via Fratelli Ruspoli 8 00198 Roma

PROGETTO: **PROGETTO DEFINITIVO**
CAVIDOTTO DI CONNESSIONE

DATA: **Febbraio 2023**

STATO: **AD**

ELABORAZIONE: **F_3.1.c**

Percorso del cavidotto di connessione con relative sezioni

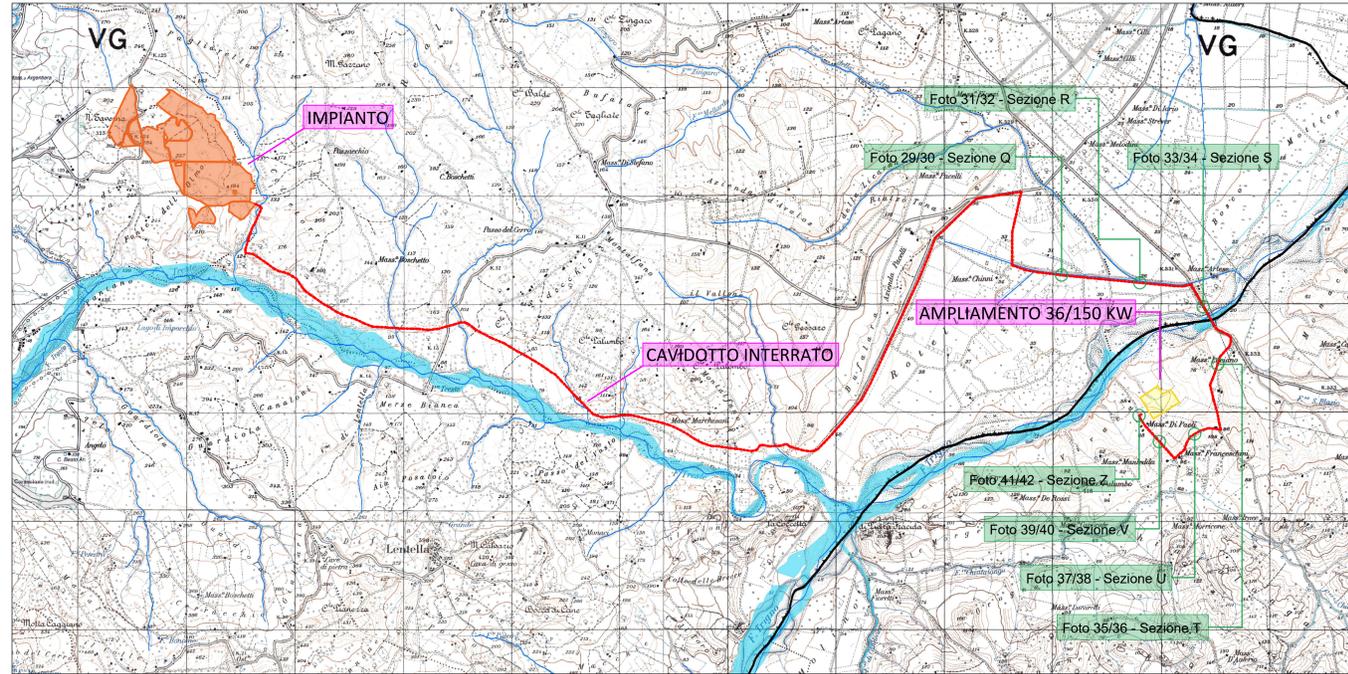


Foto 29 - Q



Inquadramento su CTR

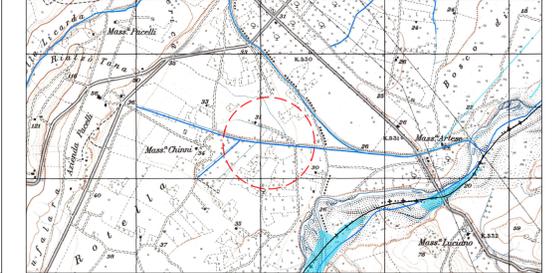


Foto 30 - Q



Pianta e sezione Q

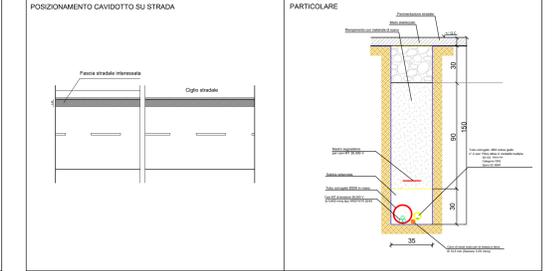


Foto 31 - R



Inquadramento su CTR

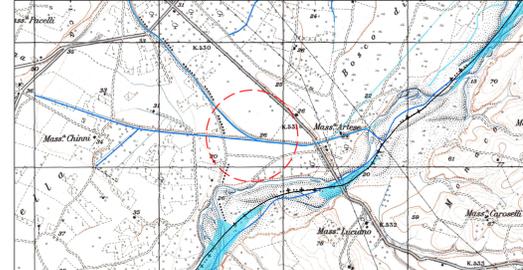


Foto 33 - S



Inquadramento su CTR

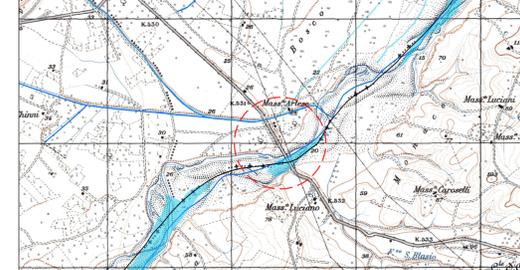


Foto 35 - T



Inquadramento su CTR

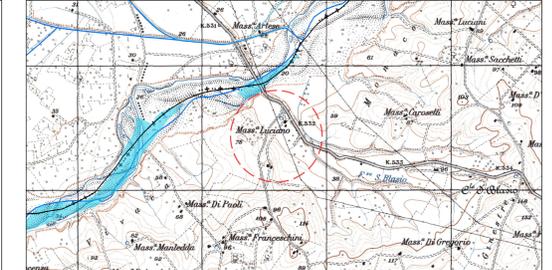


Foto 32 - R



Pianta e sezione R

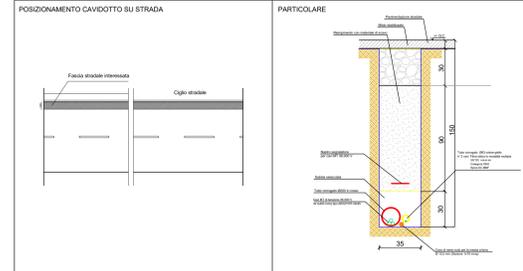


Foto 34 - S



Pianta e sezione S

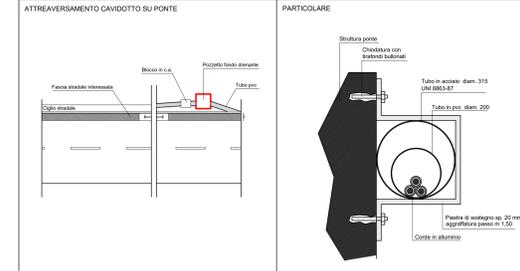


Foto 36 - T



Pianta e sezione T

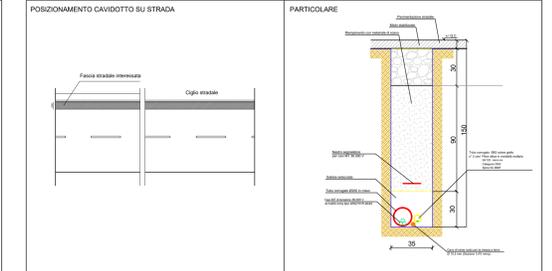


Foto 37 - U



Inquadramento su CTR

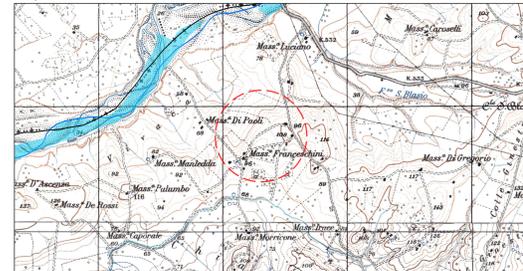


Foto 39 - V



Inquadramento su CTR

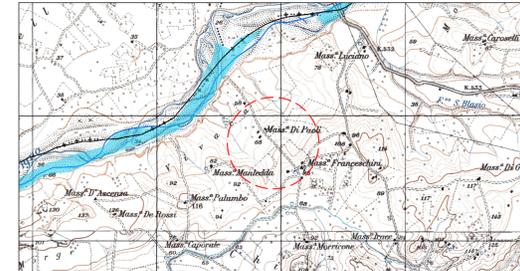


Foto 41 - X



Inquadramento su CTR

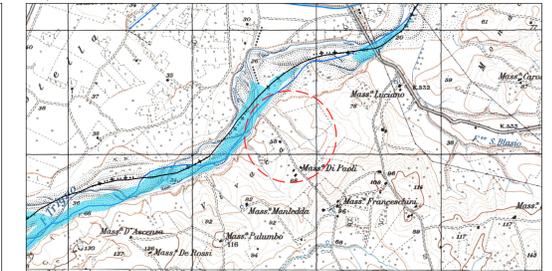


Foto 38 - U



Pianta e sezione U

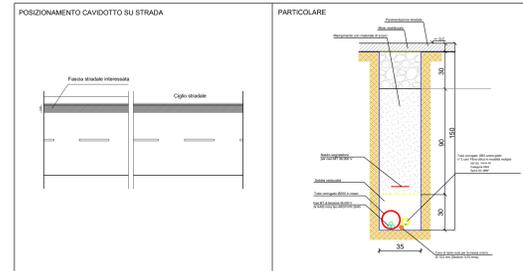


Foto 40 - V



Pianta e sezione V

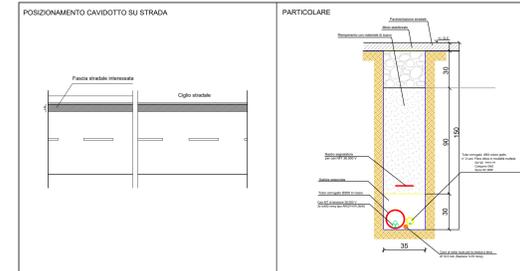


Foto 42 - X



Pianta e sezione X

