

**REGIONE ABRUZZO**  
**COMUNE DI FURCI**  
 Provincia di Chieti



loc. Morge

**REALIZZAZIONE E GESTIONE DI UN IMPIANTO FOTOVOLTAICO DELLA POTENZA NOMINALE DI 53.69 MW CON RELATIVE OPERE DI CONNESSIONE ALLA RETE ELETTRICA NAZIONALE**

PROGETTISTA: **Expand** - Salerno  
 Studio Tecnico  
 Ing. Teodoro Battaglia

PRODOTTORE: **IPower**  
 Studio Tecnico  
 Ing. Benedetto Cioppa

PROPRIORE: **soc. ARAN 1 srl**  
 via Fratelli Ruspoli 8 00198 Roma

OGGETTO: **PROGETTO DEFINITIVO**  
**CARTA DELLE INTERFERENZE**

data: Febbraio 2023  
 scala: Varie  
 elaborazione: AD  
 F\_4.1.b

Individuazione delle interferenze lungo il percorso del cavidotto di connessione


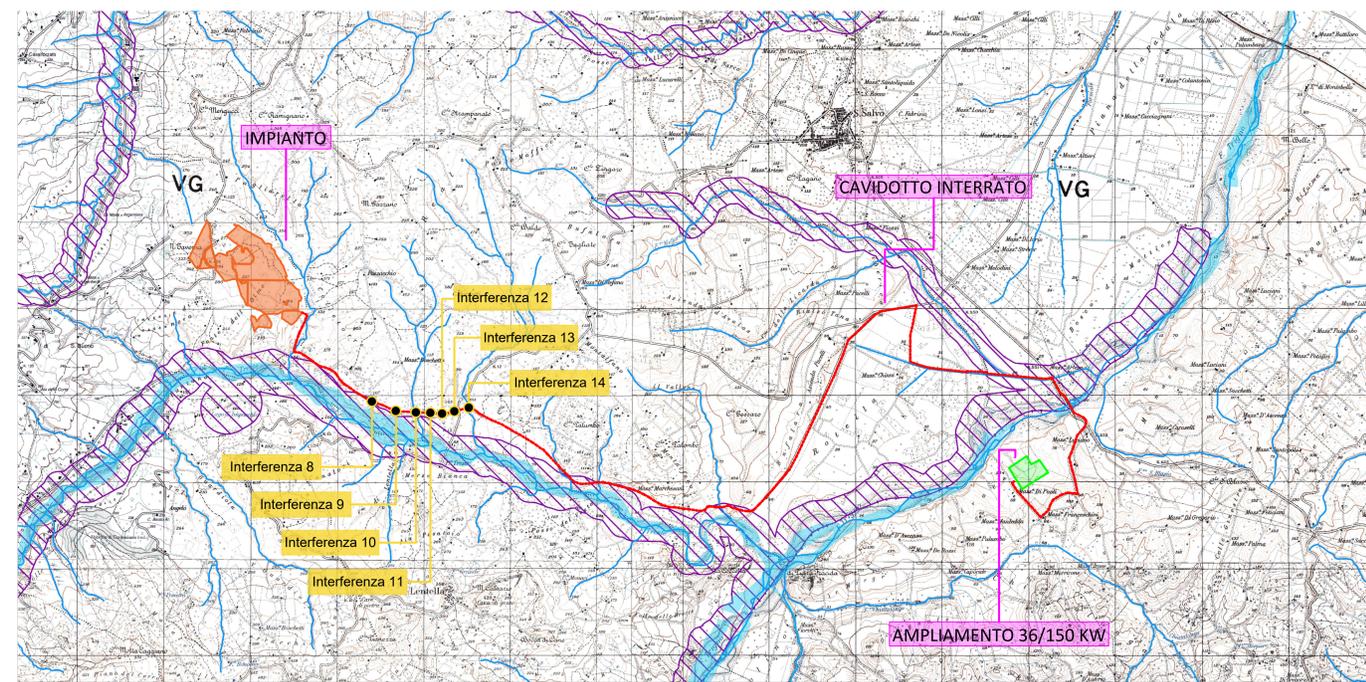


Foto - Interferenza 8



Inquadramento su CTR

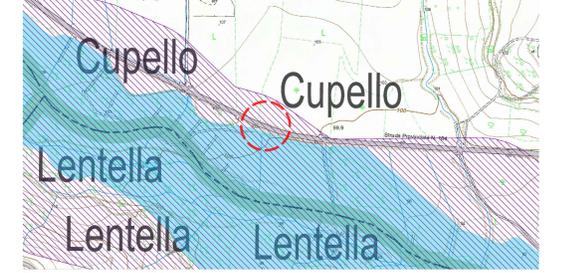

Ortofoto con vincolo



Pianta e sezione H - Interferenza 8

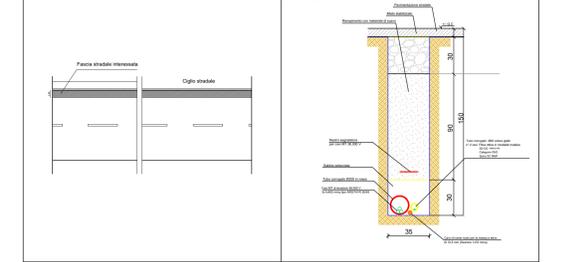


Foto - Interferenza 9



Inquadramento su CTR



Ortofoto con vincolo



Pianta e sezione I - Interferenza 9


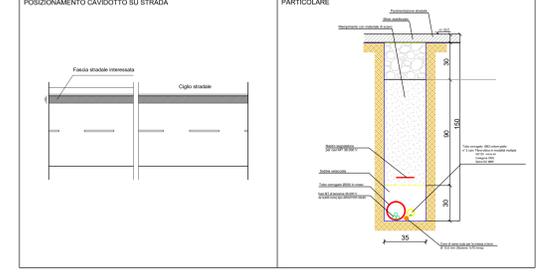


Foto - Interferenza 10



Inquadramento su CTR

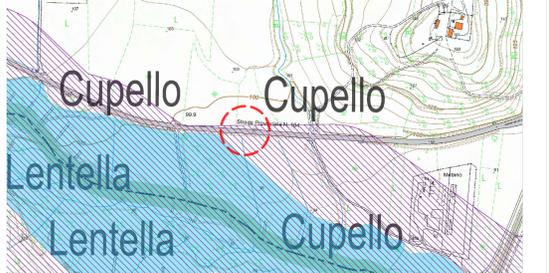

Ortofoto con vincolo



Pianta e sezione K - Interferenza 10


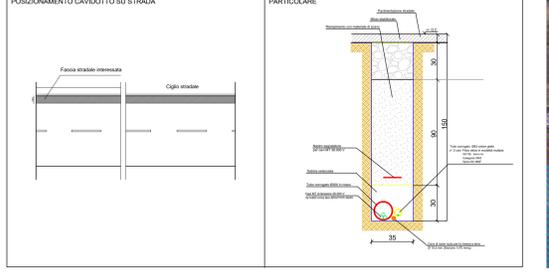


Foto - Interferenza 11



Inquadramento su CTR

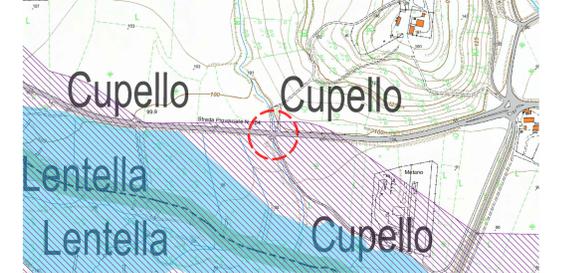

Ortofoto con vincolo



Pianta e sezione L - Interferenza 11


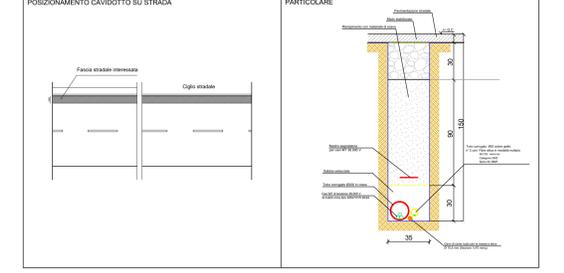


Foto - Interferenza 12



Inquadramento su CTR

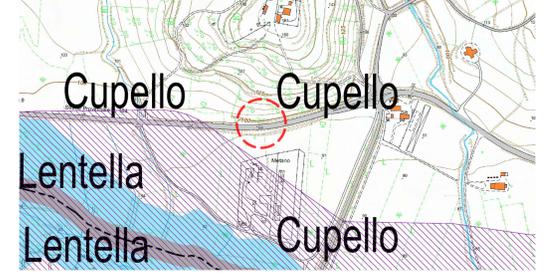

Ortofoto con vincolo



Pianta e sezione M - Interferenza 12


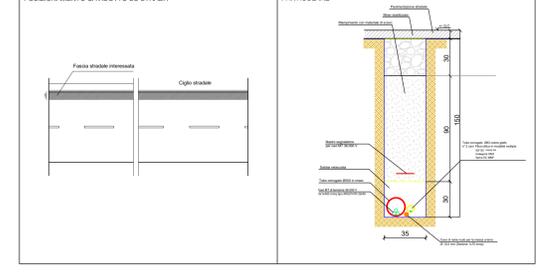


Foto - Interferenza 13



Inquadramento su CTR

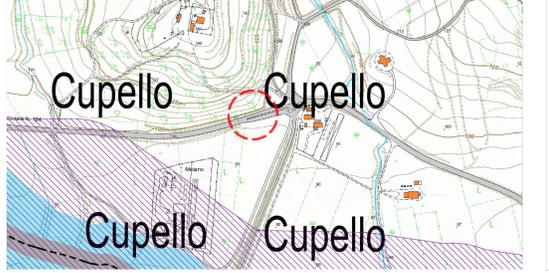

Ortofoto con vincolo



Pianta e sezione N - Interferenza 13


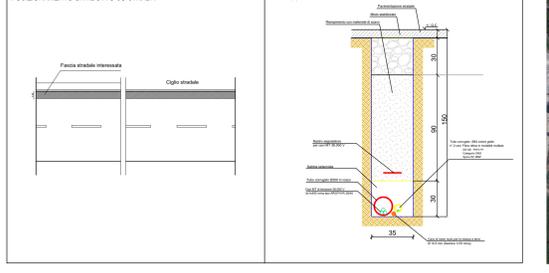


Foto - Interferenza 14



Inquadramento su CTR

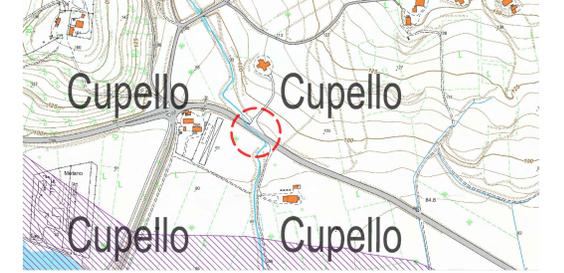

Ortofoto con vincolo



Pianta e sezione O - Interferenza 14

