

**REGIONE ABRUZZO**  
**COMUNE DI FURCI**  
 Provincia di Chieti



loc. Morge

**REALIZZAZIONE E GESTIONE DI UN IMPIANTO FOTOVOLTAICO DELLA POTENZA NOMINALE DI 53.69 MW CON RELATIVE OPERE DI CONNESSIONE ALLA RETE ELETTRICA NAZIONALE**

PROponente: **soc. ARAN 1 srl**  
 via Fratelli Ruspoli 8 00198 Roma

Progettista: **Expand** - Salerno  
 Studio Tecnico: **POWER** - Salerno

OGGETTO: **PROGETTO DEFINITIVO**  
**CARTA DELLE INTERFERENZE**

data: Febbraio 2023  
 elaborazione: F.4.1.e

Individuazione delle interferenze lungo il percorso del cavidotto di connessione


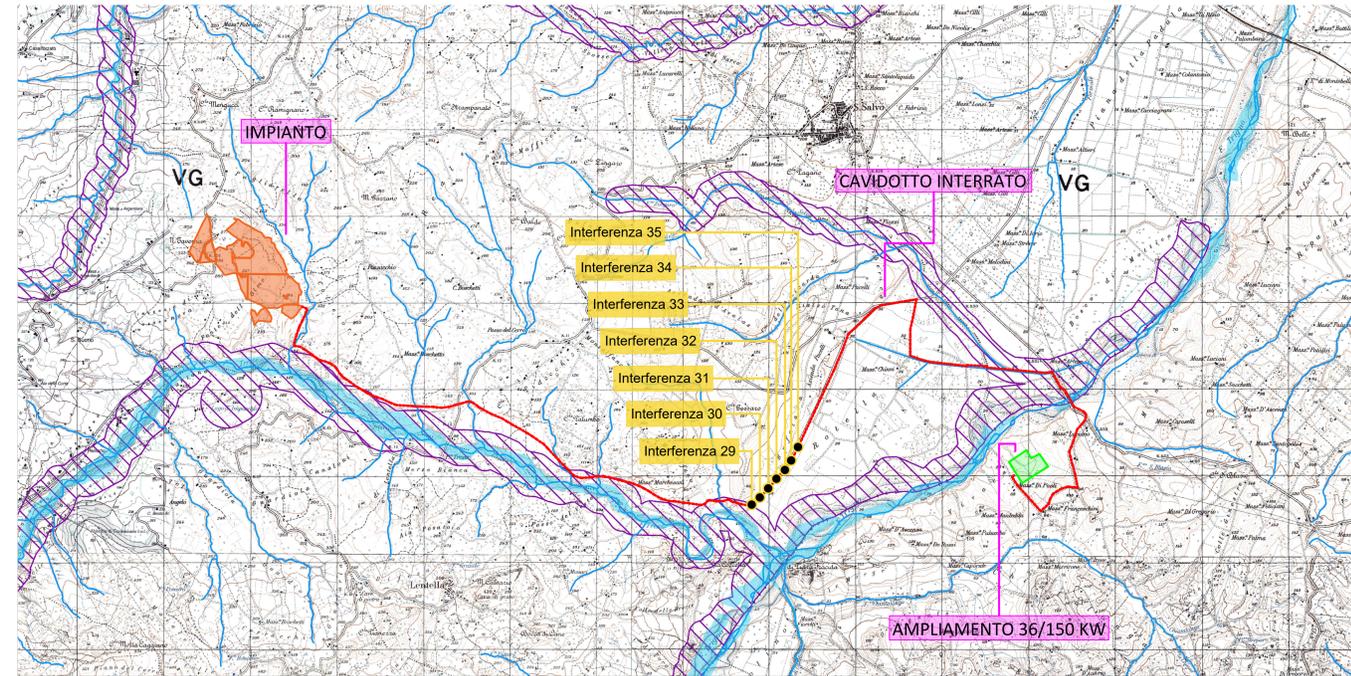


Foto - Interferenza 29



Inquadramento su CTR

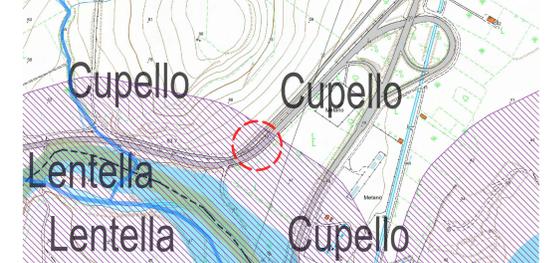

Ortofoto con vincolo



Pianta e sezione E' - Interferenza 29


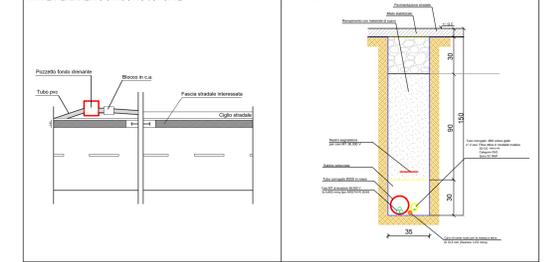


Foto - Interferenza 30



Inquadramento su CTR

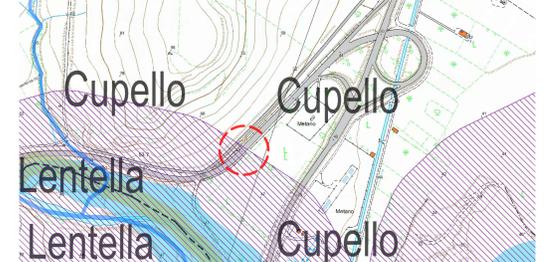

Ortofoto con vincolo



Pianta e sezione F' - Interferenza 30


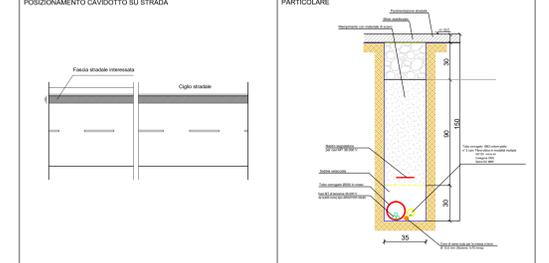


Foto - Interferenza 31



Inquadramento su CTR

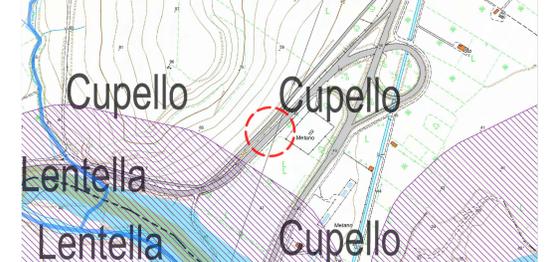

Ortofoto con vincolo



Pianta e sezione G' - Interferenza 31


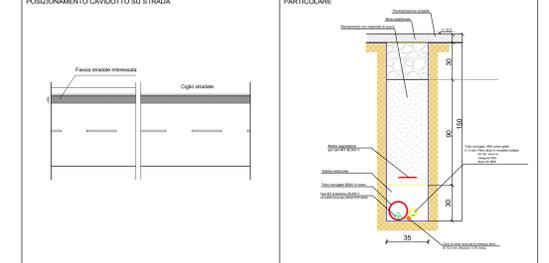


Foto - Interferenza 32



Inquadramento su CTR

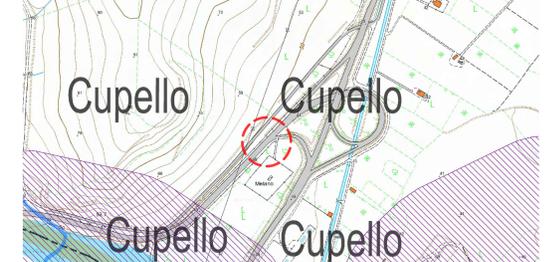

Ortofoto con vincolo



Pianta e sezione H' - Interferenza 32


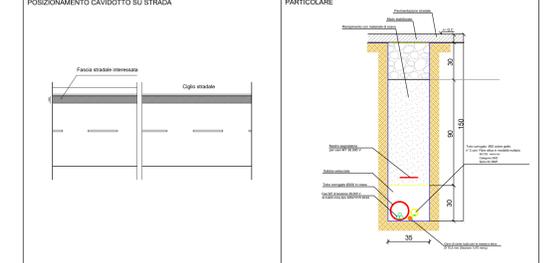


Foto - Interferenza 33



Inquadramento su CTR

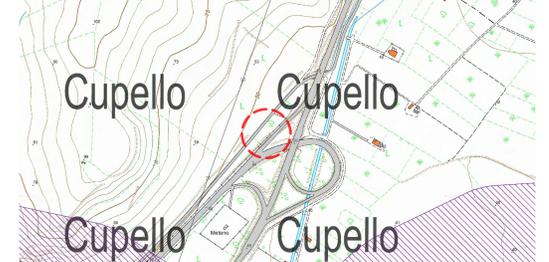

Ortofoto con vincolo



Pianta e sezione I' - Interferenza 33

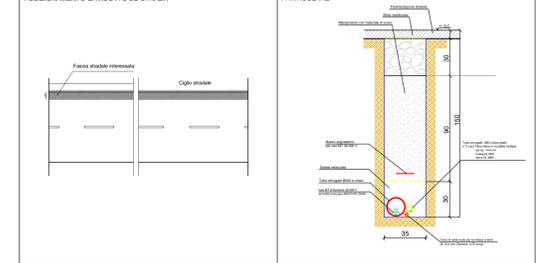


Foto - Interferenza 34



Inquadramento su CTR



Ortofoto con vincolo



Pianta e sezione K' - Interferenza 34

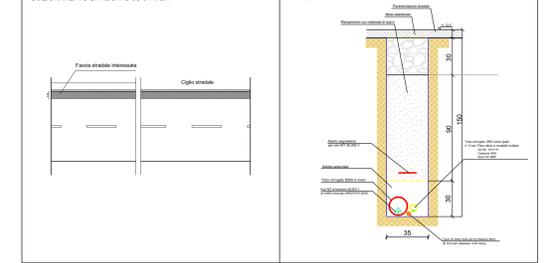



Foto - Interferenza 35



Inquadramento su CTR



Ortofoto con vincolo

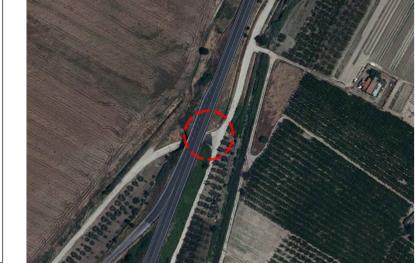

Pianta e sezione L' - Interferenza 35

