



loc. Morge

**REALIZZAZIONE E GESTIONE DI UN IMPIANTO FOTOVOLTAICO DELLA POTENZA NOMINALE DI 54 MW CON RELATIVE OPERE DI CONNESSIONE ALLA RETE ELETTRICA NAZIONALE**


soc. ARAN 1 srl  
 via Fratelli Ruspoli 8 00198 Roma



**PROGETTO DEFINITIVO**

PLANIMETRIA AREA DI CANTIERE, PERCORSI, SITI DI DEPOSITO

elaborato	formal	scala	data
			marzo 2023
			varie
			A1
			<b>G_1.2</b>

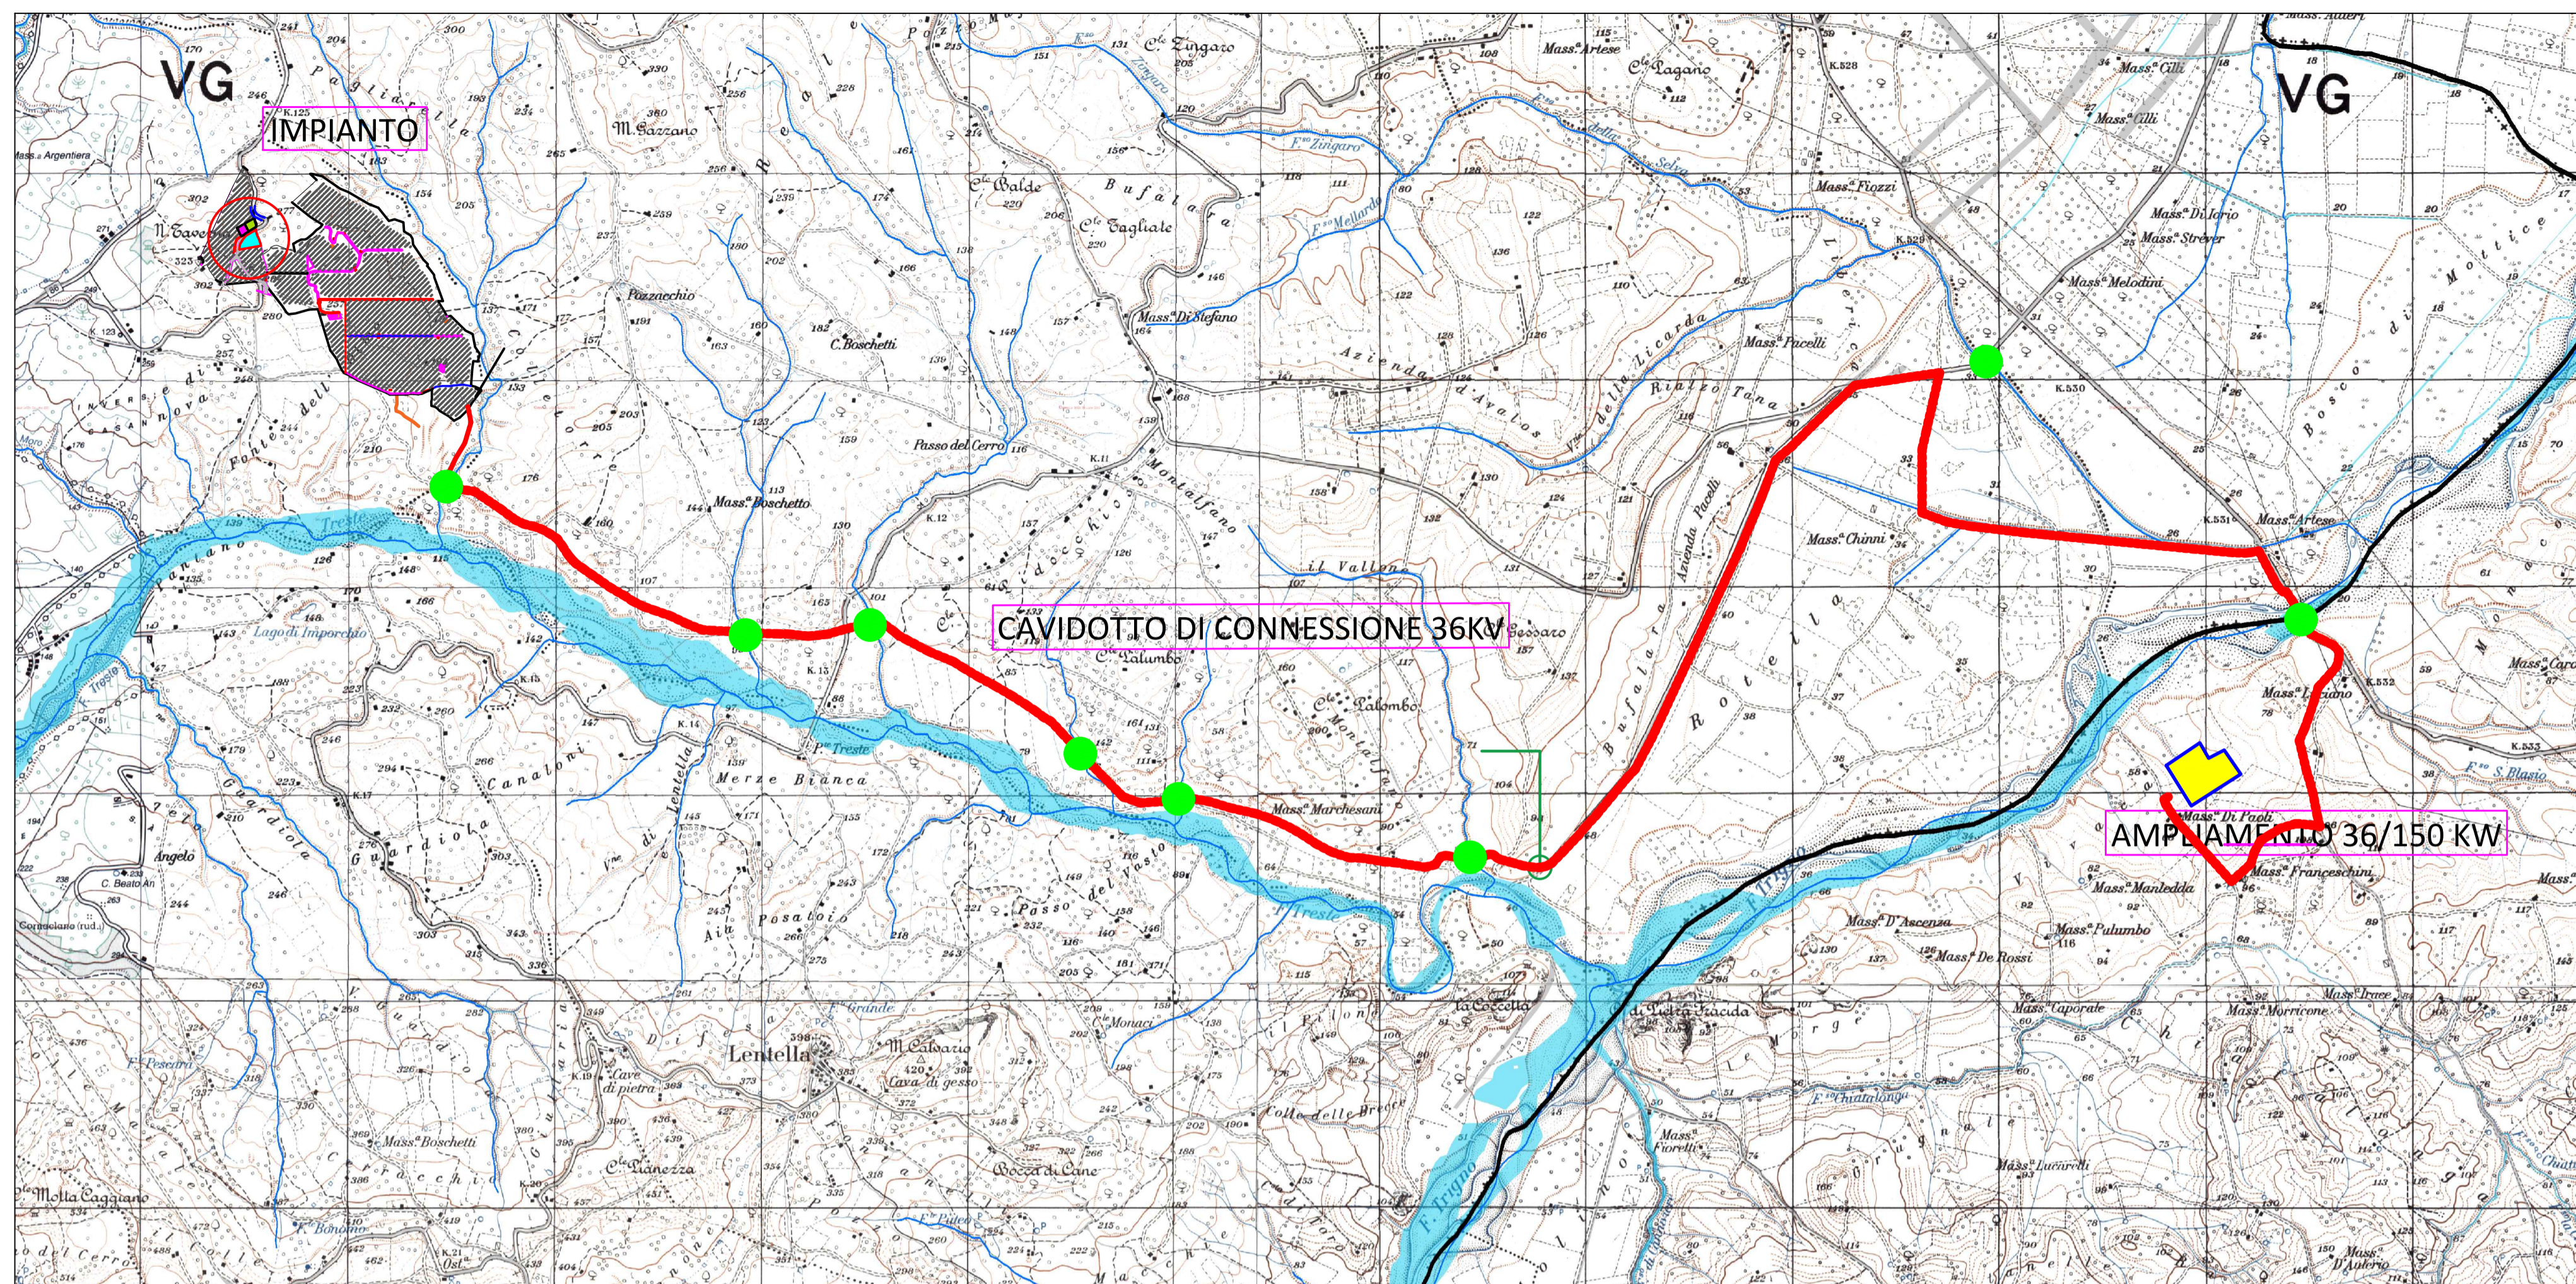

- AREA IMPIANTO DI PRODUZIONE
- CABINA PRIMARIA TERNA
- PUNTO DI CONNESSIONE
- CAVIDOTTO DI CONNESSIONE
- STRADE ESISTENTI
- NUOVE PISTE IN MISTO TABILIZZATO
- ATTRAVERSAMENTI ACQUE
- ACCESSI DA STRADE PUBBLICHE
- AREA CANTIERE FISSO
- AREA STOCCAGGIO TERRE DA CONFERIRE
- AREA STOCCAGGIO TERRE DA RIUTILIZZARE

