Firmato digitalmente da

carlo francesco bolzonello

CN = bolzonello carlo francesco
O = Ordine degli Ingegneri della Provincia di Treviso
C = IT

Esempio cancello d'accesso

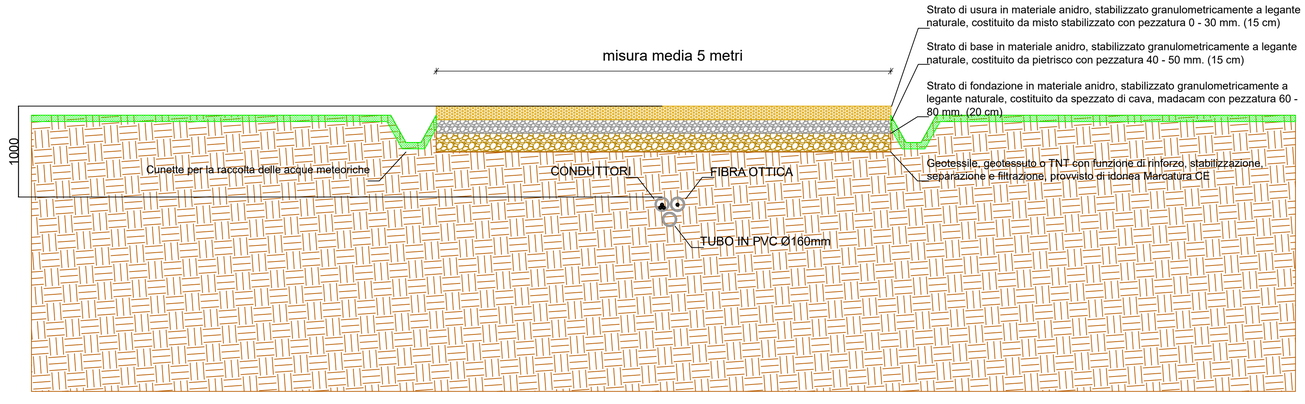

SEZIONE STRADE INTERNE scala 1:25

NOTE
- Pendenza longitudinale non superiore al 10%
- Pendenza trasversale non superiore al 2%
- Raggio di curvatura minimo strade interne: 5 m

DATA	REV	DESCRIZIONE EMISSIONE	INCARICATO	VERIFICATO	APPROVATO
01/12/2023	00	Emissione per gli enti	Greenplan Engineering Srl	Pharos Srl - GDM	Pharos Srl - GDM

iren green generation Iren Green Generation Tech s.r.l.	ID Documento Committente: **Cod059_FV_BCD_00096_00**	IMPIANTO: **PARCO SOLARE FOTOVOLTAICO ED OPERE CONNESSE, COMUNE DI AQUILEIA - POTENZA IMPIANTO 75,832 MWp**			
Appaltatore: PHAROS	ID Documento Appaltatore: **EG_06.01a**	TITOLO: **Planimetria e sezioni viabilità interna**			

FOGLIO	SEGUE	DI	FORMATO		
1	2	7	A1	DIS. N.	scala: varie

NOME FILE: **EG_06.01a - Planimetria e sezioni viabilità interna**

Questo documento è proprietà di IREN Green Generation S.r.l. e di tutte le sue società controllate.
Se ne vieta la diffusione e l'utilizzo per scopi diversi da quelli per i quali è stato inviato.

PROFILO LONGITUDINALE TIPO SEZIONE B - B

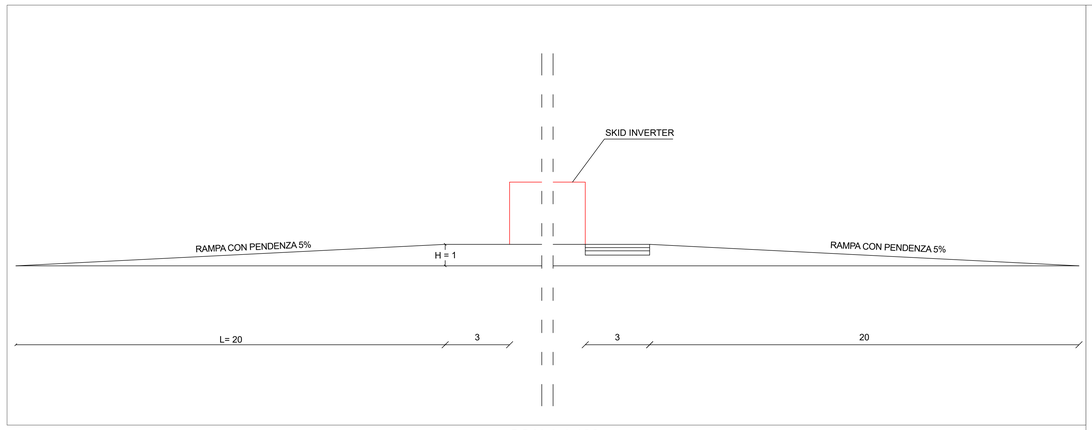

SCALA 1:100

PROFILO TRASVERSALE TIPO SEZIONE A - A

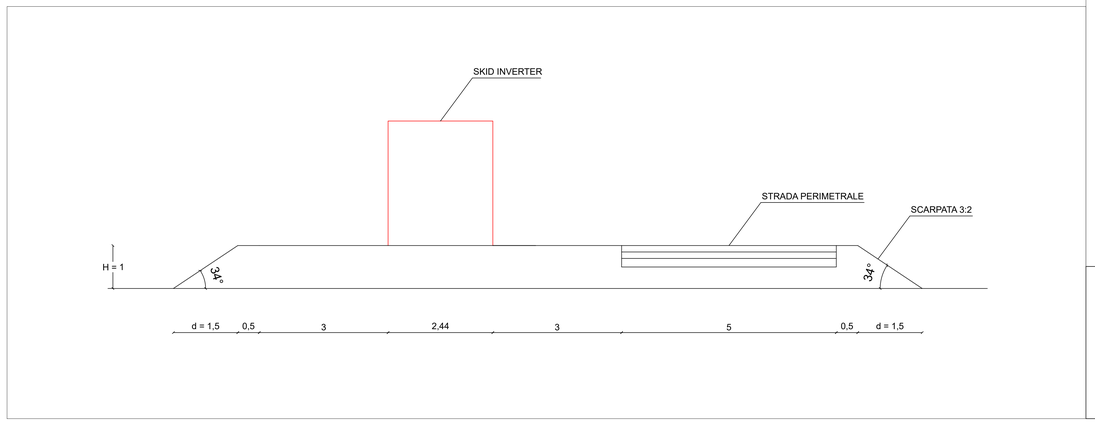

SCALA 1:50

PIANTA TIPO SCALA 1:200

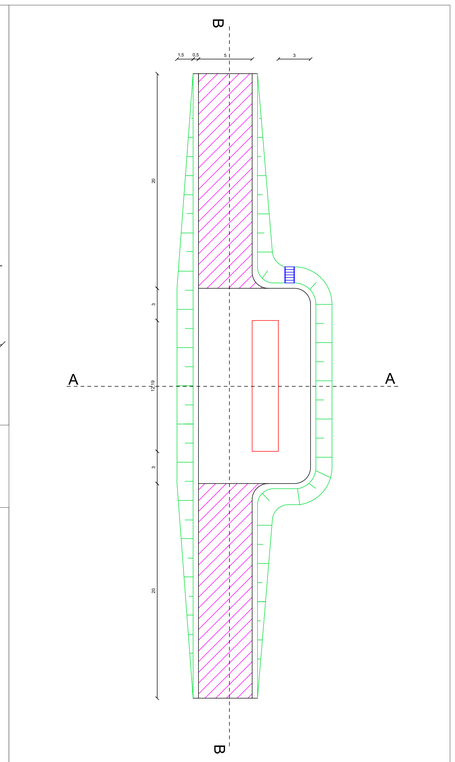

LEGENDA

- SCARPATA 3:2
- SKID INVERTER
- RAMPA CON PENDENZA 5%
- SCALA

PLANIMETRIA SCALA 1:1500

LEGENDA

- SKID DI CAMPO CON RAMPA DI ACCESSO
- PANNELLI FOTOVOLTAICI
  - TRACKER DA 14 MODULI
  - TRACKER DA 28 MODULI
  - TRACKER DA 56 MODULI
- VIABILITÀ DI ACCESSO STERRATA
- VIABILITÀ DI ACCESSO ASFALTATA
- MITIGAZIONE AMBIENTALE
- AMBITO DI PROPRIETÀ
- n — AREA INTERESSATA DALL'IMPIANTO FOTOVOLTAICO CON NUMERO SOTTOCAMPO
- CAVIDOTTO PER TRASPORTO CAVI CC DI ALIMENTAZIONE QUADRI DI STRINGA
- CAVIDOTTO PER TRASPORTO CAVI MT DI ALIMENTAZIONE CONVERTITORI
- CAVIDOTTO MT DA INTERRARE CON FASCIA DI RISPETTO DI 3 M PER PARTE
- STRADE INTERNE
- CANCELLI DI INGRESSO SOTTOCAMPI
- ACCESSO CARRAIO AI SOTTOCAMPI

TIPOLOGICO SCALA INGEGNERIA NATURALISTICA SCALA 1:10

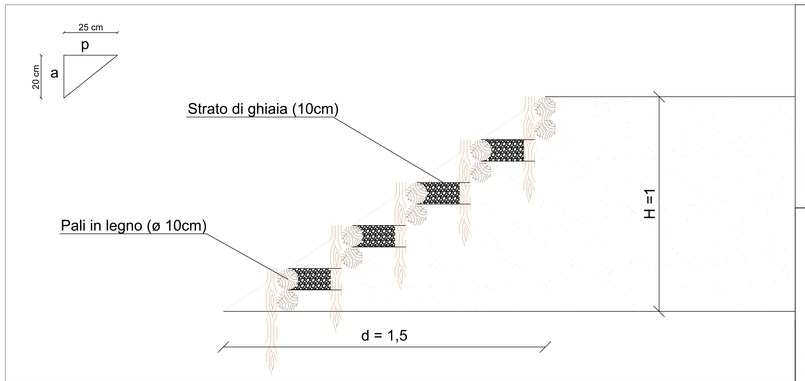

MATERIALE DA UTILIZZARE

- Pali in legno di castagno o larice minimo ø 10 cm
- Ghiaino

Scarpata
P = 3:2

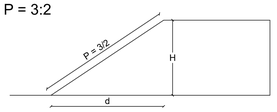

P = Pendenza
d = Lunghezza della scarpata
H = Altezza del rilevato

Rampa
P = 5%

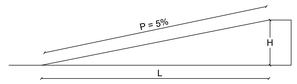

P = Pendenza
L = Lunghezza della rampa
H = Altezza del rilevato

Scala

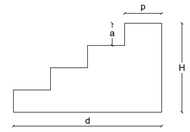

a = Alzata
p = Pedata
d = Lunghezza della scarpata
H = Altezza del rilevato

I.1.1					
Scarpata		Rampa		Scala	
d (m)	0,30	L (m)	4	d (m)	0,30
H (m)	0,20	H (m)	0,20	H (m)	0,20
P (%)	67,00	P (%)	5,00	p (m)	0,25
				a (m)	0,20
				n	1

I.1.2					
Scarpata		Rampa		Scala	
d (m)	0,30	L (m)	4,00	d (m)	0,30
H (m)	0,20	H (m)	0,20	H (m)	0,20
P (%)	67,00	P (%)	5,00	p (m)	0,25
				a (m)	0,20
				n	1

01/12/2023	00	Emissione per gli enti	Greenplan Engineering Srl	Pharos Srl - GDM	Pharos Srl - GDM
DATA	REV	DESCRIZIONE EMISSIONE	INCARICATO	VERIFICATO	APPROVATO

Logo Appaltatore e Denominazione Commerciale	ID Documento Committente: Cod059_FV_BCD_00096_00	IMPIANTO: PARCO SOLARE FOTOVOLTAICO ED OPERE CONNESSE, COMUNE DI AQUILEIA - POTENZA IMPIANTO 75,832 MWp			
	ID Documento Appaltatore: EG_06.01a	TITOLO: Planimetria e sezioni viabilità interna			
FOGLIO	SEGUE	DI	FORMATO		
2	3	7	A0	DIS. N.	scala: varie

NOME FILE: **EG_06.01a - Planimetria e sezioni viabilità interna**

Questo documento è proprietà di IREN Green Generation S.r.l. e di tutte le sue società controllate.
Se ne vieta la diffusione e l'utilizzo per scopi diversi da quelli per i quali è stato inviato.

PROFILO LONGITUDINALE TIPO SEZIONE B - B

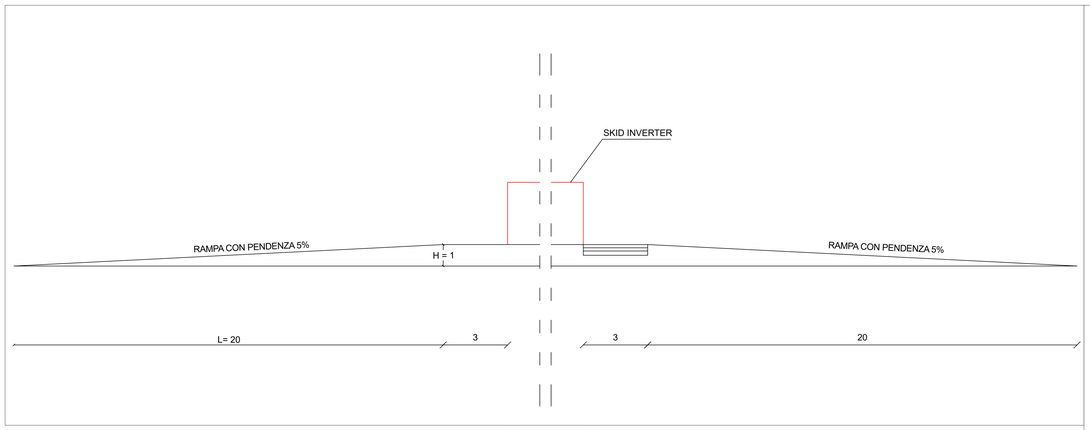

SCALA 1:100

PROFILO TRASVERSALE TIPO SEZIONE A - A

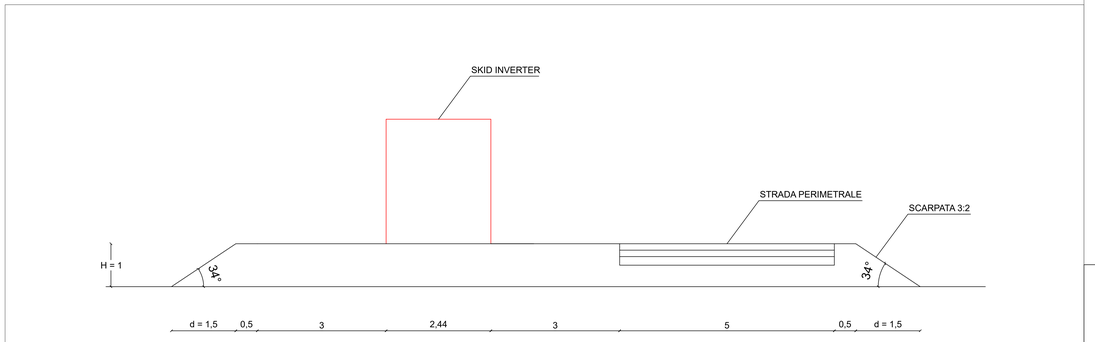

SCALA 1:50

PIANTA TIPO SCALA 1:200

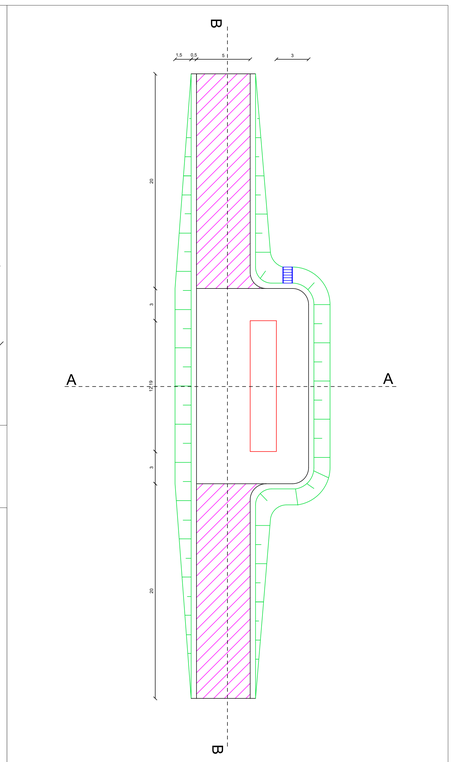

LEGENDA

- SCARPATA 3:2
- SKID INVERTER
- RAMPA CON PENDENZA 5%
- SCALA

PLANIMETRIA SCALA 1:1500

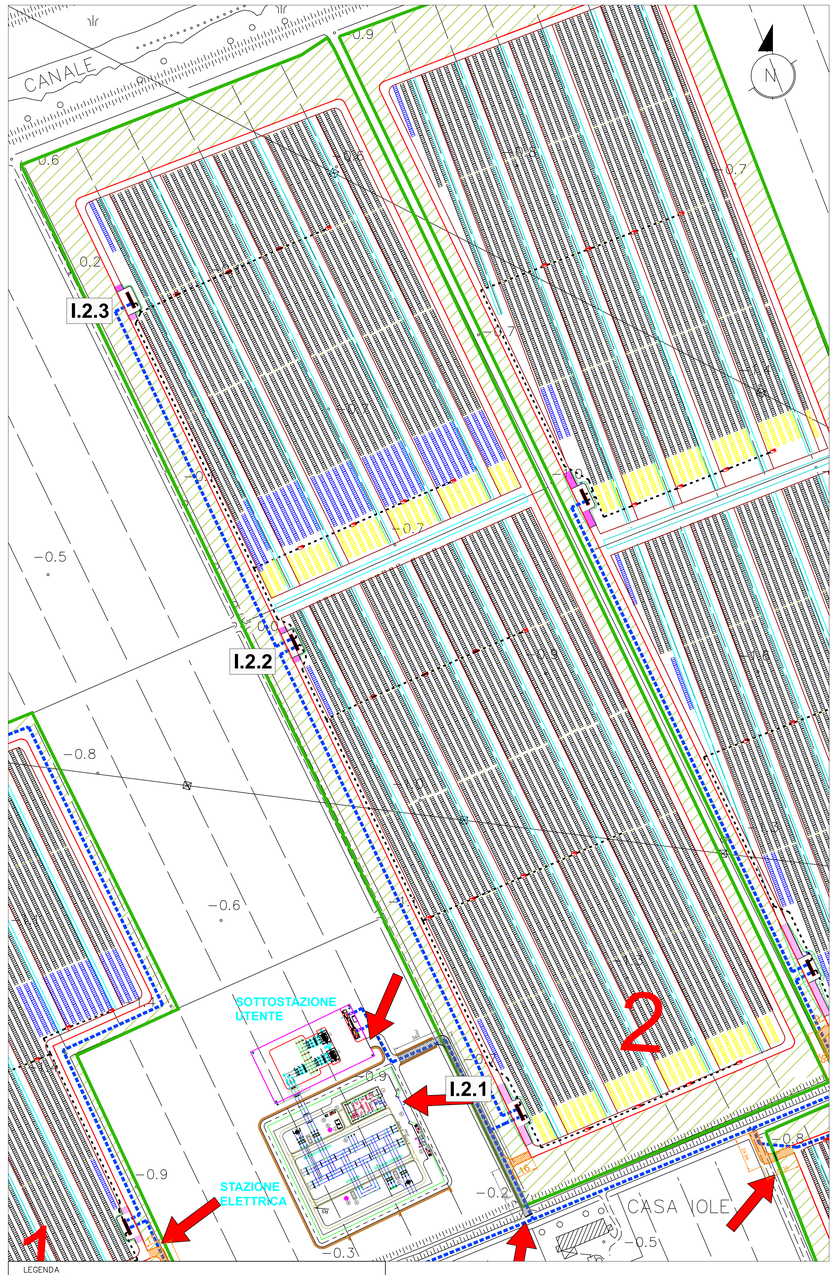

LEGENDA

- SKID DI CAMPO CON RAMPA DI ACCESSO
- PANNELLI FOTOVOLTAICI
  - TRACKER DA 14 MODULI
  - TRACKER DA 28 MODULI
  - TRACKER DA 56 MODULI
- VIABILITÀ DI ACCESSO STERRATA
- VIABILITÀ DI ACCESSO ASFALTATA
- MITIGAZIONE AMBIENTALE
- AMBITO DI PROPRIETÀ
- n — AREA INTERESSATA DALL'IMPIANTO FOTOVOLTAICO CON NUMERO SOTTOCAMPO
- CAVIDOTTO PER TRASPORTO CAVI CC DI ALIMENTAZIONE QUADRI DI STRINGA
- CAVIDOTTO PER TRASPORTO CAVI MT DI ALIMENTAZIONE CONVERTITORI
- CAVIDOTTO MT DA INTERRARE CON FASCIA DI RISPETTO DI 3 M PER PARTE
- STRADE INTERNE
- CANCELLI DI INGRESSO SOTTOCAMPI
- ACCESSO CARRAIO AI SOTTOCAMPI

TIPOLOGICO SCALA INGEGNERIA NATURALISTICA SCALA 1:10

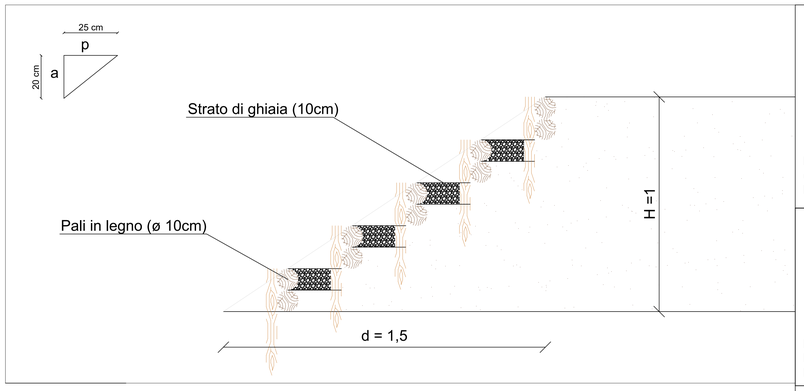

MATERIALE DA UTILIZZARE

- Pali in legno di castagno o larice minimo ø 10 cm
- Ghiaino

Scarpata
P = 3:2

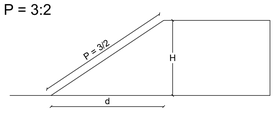

P = Pendenza
d = Lunghezza della scarpata
H = Altezza del rilevato

Rampa
P = 5%

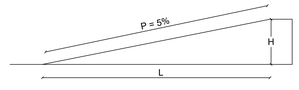

P = Pendenza
L = Lunghezza della rampa
H = Altezza del rilevato

Scala

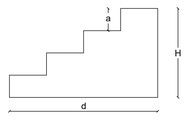

a = Alzata
p = Pedata
d = Lunghezza della scarpata
H = Altezza del rilevato

SKID I.2.1					
Scarpata		Rampa		Scala	
d (m)	0,90	L (m)	10,00	d (m)	0,90
H (m)	0,60	H (m)	0,60	H (m)	0,60
P (%)	67,00	P (%)	5,00	p (m)	0,25
				a (m)	0,20
				n	3

SKID I.2.2					
Scarpata		Rampa		Scala	
d (m)	0,30	L (m)	4	d (m)	0,30
H (m)	0,20	H (m)	0,20	H (m)	0,20
P (%)	67,00	P (%)	5,00	p (m)	0,25
				a (m)	0,20
				n	1

SKID I.2.3					
Scarpata		Rampa		Scala	
d (m)	0,30	L (m)	4	d (m)	0,30
H (m)	0,20	H (m)	0,20	H (m)	0,20
P (%)	67,00	P (%)	5,00	p (m)	0,25
				a (m)	0,20
				n	1

01/12/2023	00	Emissione per gli enti		Greenplan Engineering Srl	Pharos Srl - GDM	Pharos Srl - GDM
DATA	REV	DESCRIZIONE EMISSIONE		INCARICATO	VERIFICATO	APPROVATO

ID Documento Committente: **Cod059_FV_BCD_00096_00**

IMPIANTO: **PARCO SOLARE FOTOVOLTAICO ED OPERE CONNESSE, COMUNE DI AQUILEIA - POTENZA IMPIANTO 75,832 MWp**

ID Documento Appaltatore: **EG_06.01a**

TITOLO: **Planimetria e sezioni viabilità interna**

FOGLIO	SEGUE	DI	FORMATO		
3	4	7	A0	DIS. N.	scala: varie

NOME FILE: **EG_06.01a - Planimetria e sezioni viabilità interna**

Questo documento è proprietà di IREN Green Generation S.r.l. e di tutte le sue società controllate.
Se ne vieta la diffusione e l'utilizzo per scopi diversi da quelli per i quali è stato inviato.

PROFILO LONGITUDINALE TIPO SEZIONE B - B

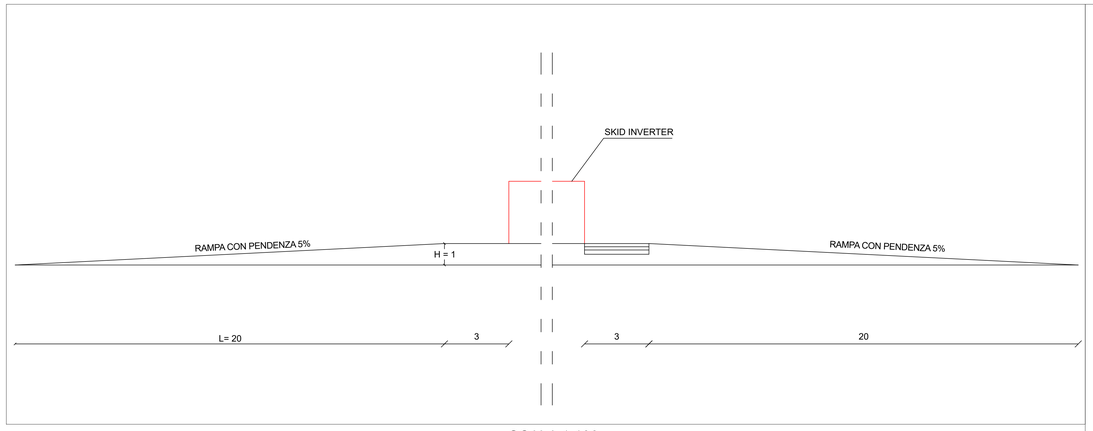

SCALA 1:100

PROFILO TRASVERSALE TIPO SEZIONE A - A

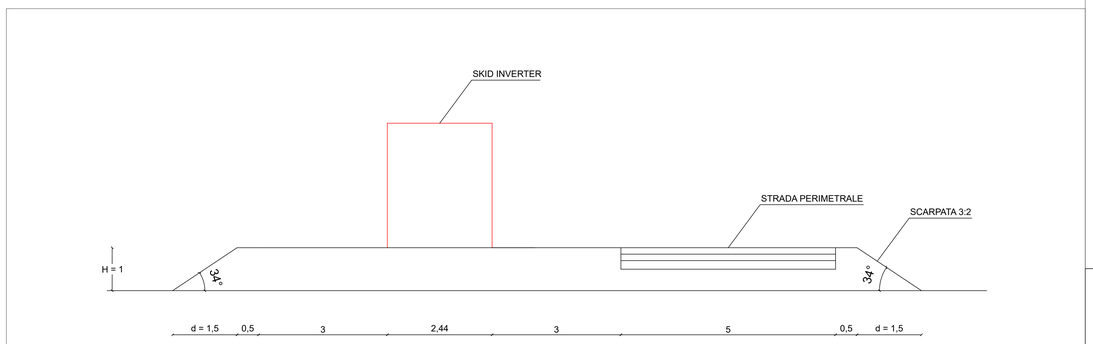

SCALA 1:50

PIANTA TIPO SCALA 1:200

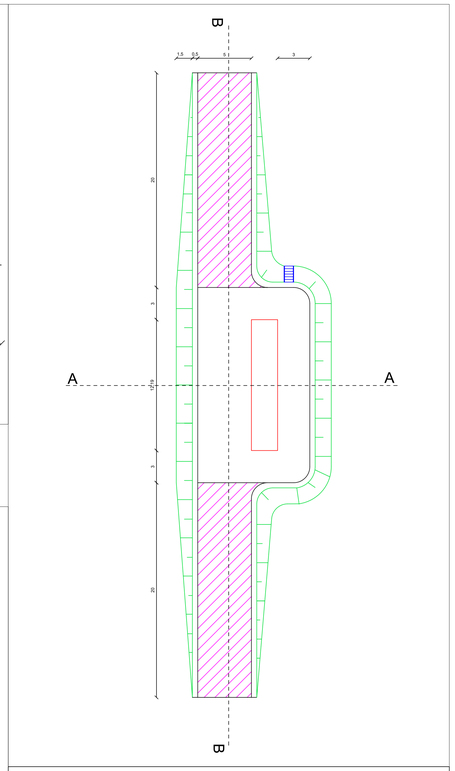

LEGENDA

- SCARPATA 3:2
- SKID INVERTER
- RAMPA CON PENDENZA 5%
- SCALA

PLANIMETRIA SCALA 1:1500

LEGENDA

- SKID DI CAMPO CON RAMPA DI ACCESSO
- PANNELLI FOTOVOLTAICI
  - TRACKER DA 14 MODULI
  - TRACKER DA 28 MODULI
  - TRACKER DA 56 MODULI
- VIABILITÀ DI ACCESSO STERRATA
- VIABILITÀ DI ACCESSO ASFALTATA
- MITIGAZIONE AMBIENTALE
- AMBITO DI PROPRIETÀ
- n — AREA INTERESSATA DALL'IMPIANTO FOTOVOLTAICO CON NUMERO SOTTOCAMPO
- CAVIDOTTO PER TRASPORTO CAVI CC DI ALIMENTAZIONE QUADRI DI STRINGA
- CAVIDOTTO PER TRASPORTO CAVI MT DI ALIMENTAZIONE CONVERTITORI
- CAVIDOTTO MT DA INTERRARE CON FASCIA DI RISPETTO DI 3 M PER PARTE
- STRADE INTERNE
- CANCELLI DI INGRESSO SOTTOCAMPI
- ACCESSO CARRAIO AI SOTTOCAMPI

TIPOLOGICO SCALA INGEGNERIA NATURALISTICA SCALA 1:10

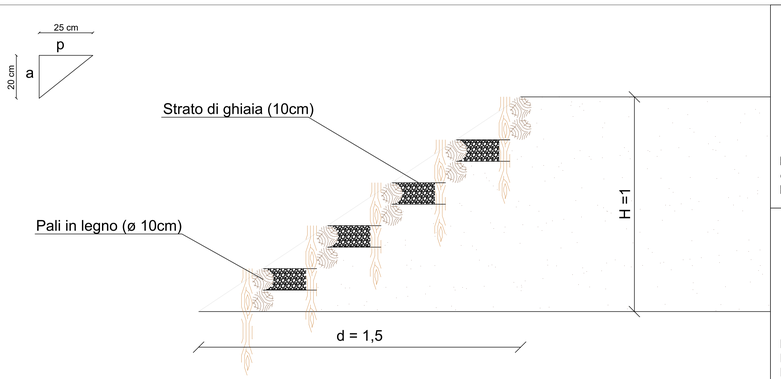

MATERIALE DA UTILIZZARE

- Pali in legno di castagno o larice minimo ø 10 cm
- Ghiaino

Scarpata
P = 3:2

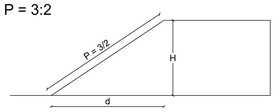

P = Pendenza
d = Lunghezza della scarpata
H = Altezza del rilevato

Rampa
P = 5%

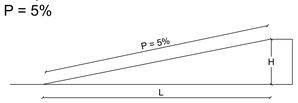

P = Pendenza
L = Lunghezza della rampa
H = Altezza del rilevato

Scala

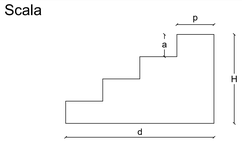

a = Alzata
p = Pedata
d = Lunghezza della scarpata
H = Altezza del rilevato

I.3.1					
Scarpata		Rampa		Scala	
d (m)	1,95	L (m)	26	d (m)	1,95
H (m)	1,30	H (m)	1,30	H (m)	1,30
P (%)	67,00	P (%)	5,00	p (m)	0,25
				a (m)	0,20
				n	7

I.3.2					
Scarpata		Rampa		Scala	
d (m)	0,90	L (m)	10,00	d (m)	0,90
H (m)	0,60	H (m)	0,60	H (m)	0,60
P (%)	67,00	P (%)	5,00	p (m)	0,25
				a (m)	0,20
				n	3

DATA	REV	DESCRIZIONE EMISSIONE	INCARICATO	VERIFICATO	APPROVATO
01/12/2023	00	Emissione per gli enti	Greenplan Engineering Srl	Pharos Srl - GDM	Pharos Srl - GDM

Logo Appaltatore e Denominazione Commerciale

ID Documento Committente: **Cod059_FV_BCD_00096_00**

ID Documento Appaltatore: **EG_06.01a**

IMPIANTO: **PARCO SOLARE FOTOVOLTAICO ED OPERE CONNESSE, COMUNE DI AQUILEIA - POTENZA IMPIANTO 75,832 MWp**

TITOLO: **Planimetria e sezioni viabilità interna**

FOGLIO	SEGUE	DI	FORMATO		
4	5	7	A0	DIS. N.	scala: varie

NOME FILE: **EG_06.01a - Planimetria e sezioni viabilità interna**

Questo documento è proprietà di IREN Green Generation S.r.l. e di tutte le sue società controllate.
Se ne vieta la diffusione e l'utilizzo per scopi diversi da quelli per i quali è stato inviato.

PROFILO LONGITUDINALE TIPO SEZIONE B - B

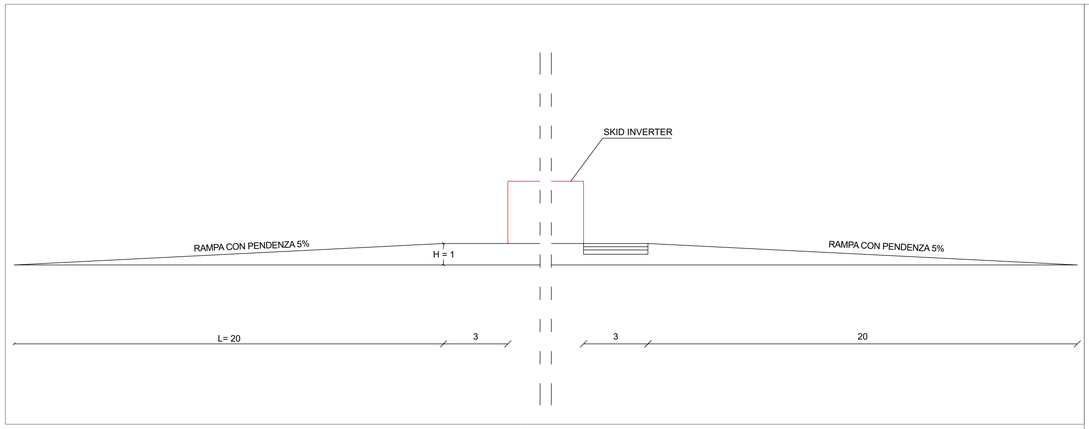

SCALA 1:100

PROFILO TRASVERSALE TIPO SEZIONE A - A

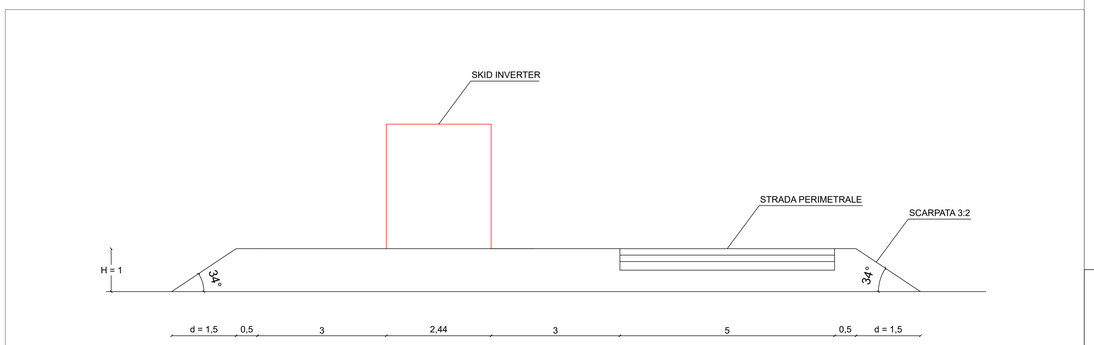

SCALA 1:50

PIANTA TIPO SCALA 1:200

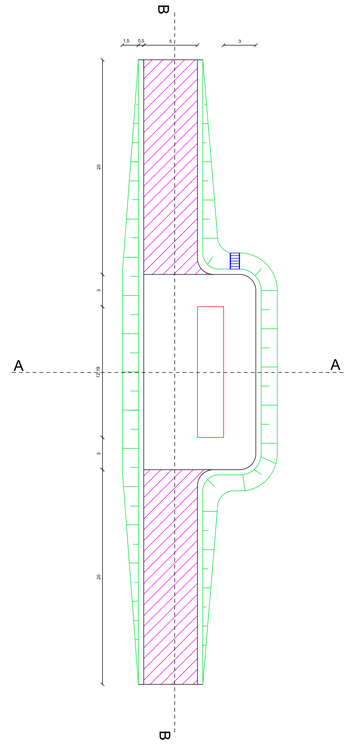

LEGENDA

- SCARPATA 3:2
- SKID INVERTER
- RAMPA CON PENDENZA 5%
- SCALA

PLANIMETRIA SCALA 1:1500

LEGENDA

- SKID DI CAMPO CON RAMPA DI ACCESSO
- PANNELLI FOTOVOLTAICI
  - TRACKER DA 14 MODULI
  - TRACKER DA 28 MODULI
  - TRACKER DA 56 MODULI
- VIABIILITÀ DI ACCESSO STERRATA
- VIABIILITÀ DI ACCESSO ASFALTATA
- MITIGAZIONE AMBIENTALE
- AMBITO DI PROPRIETÀ
- n — AREA INTERESSATA DALL'IMPIANTO FOTOVOLTAICO CON NUMERO SOTTOCAMPO
- CAVIDOTTO PER TRASPORTO CAVI CC DI ALIMENTAZIONE QUADRI DI STRINGA
- CAVIDOTTO PER TRASPORTO CAVI MT DI ALIMENTAZIONE CONVERTITORI
- CAVIDOTTO MT DA INTERRARE CON FASCIA DI RISPETTO DI 3 M PER PARTE
- STRADE INTERNE
- CANCELLI DI INGRESSO SOTTOCAMPI
- ACCESSO CARRAIO AI SOTTOCAMPI

TIPOLOGICO SCALA INGEGNERIA NATURALISTICA SCALA 1:10

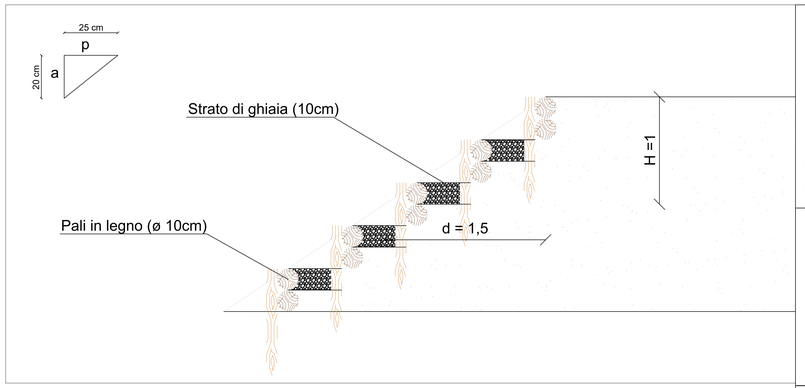

MATERIALE DA UTILIZZARE

- Pali in legno di castagno o larice minimo ø 10 cm
- Ghiaino

Scarpata
P = 3:2

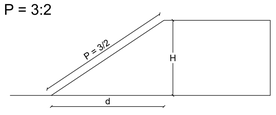

P = Pendenza
d = Lunghezza della scarpata
H = Altezza del rilevato

Rampa
P = 5%

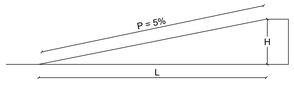

P = Pendenza
L = Lunghezza della rampa
H = Altezza del rilevato

Scala

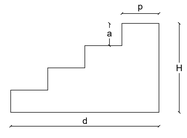

a = Alzata
p = Pedata
d = Lunghezza della scarpata
H = Altezza del rilevato

I 4.1					
Scarpata		Rampa		Scala	
d (m)	1,95	L (m)	26	d (m)	1,95
H (m)	1,30	H (m)	1,30	H (m)	1,30
P (%)	67,00	P (%)	5,00	p (m)	0,25
				a (m)	0,20
				n	7

I.4.2					
Scarpata		Rampa		Scala	
d (m)	0,90	L (m)	10,00	d (m)	0,90
H (m)	0,60	H (m)	0,60	H (m)	0,60
P (%)	67,00	P (%)	5,00	p (m)	0,25
				a (m)	0,20
				n	3

DATA	REV	DESCRIZIONE EMISSIONE	INCARICATO	VERIFICATO	APPROVATO
01/12/2023	00	Emissione per gli enti	Greenplan Engineering Srl	Pharos Srl - GDM	Pharos Srl - GDM

Logo Appaltatore e Denominazione Commerciale	ID Documento Committente: **Cod059_FV_BCD_00096_00**	IMPIANTO: **PARCO SOLARE FOTOVOLTAICO ED OPERE CONNESSE, COMUNE DI AQUILEIA - POTENZA IMPIANTO 75,832 MWp**
PHAROS	ID Documento Appaltatore: **EG_06.01a**	TITOLO: **Planimetria e sezioni viabilità interna**

FOGLIO	SEGUE	DI	FORMATO		
5	6	7	A0	DIS. N.	scala: varie

NOME FILE: **EG_06.01a - Planimetria e sezioni viabilità interna**

Questo documento è proprietà di IREN Green Generation S.r.l. e di tutte le sue società controllate.
Se ne vieta la diffusione e l'utilizzo per scopi diversi da quelli per i quali è stato inviato.

PROFILO LONGITUDINALE TIPO SEZIONE B - B

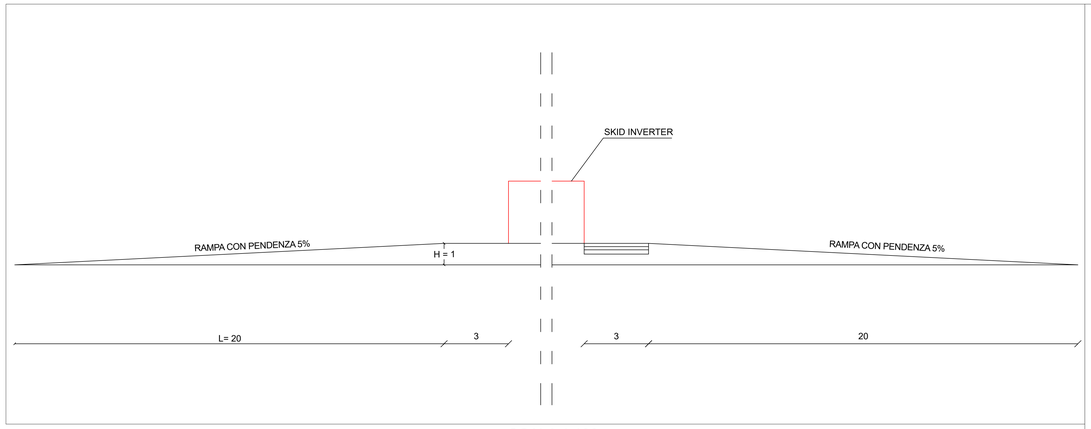

SCALA 1:100

PROFILO TRASVERSALE TIPO SEZIONE A - A

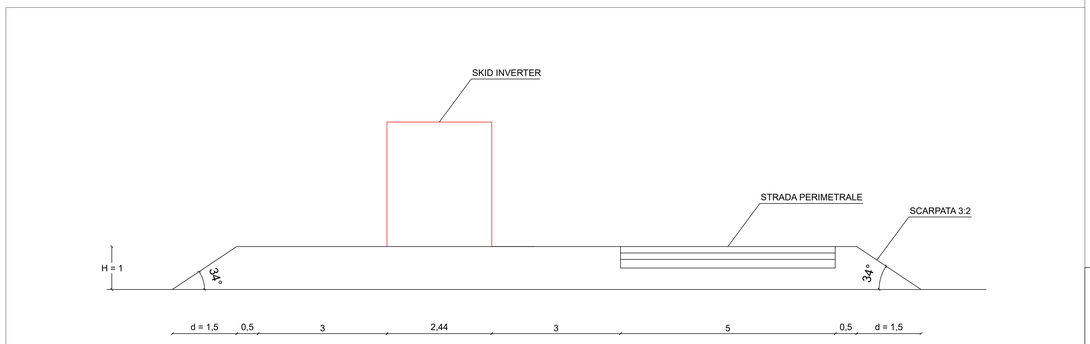

SCALA 1:50

PIANTA TIPO SCALA 1:200

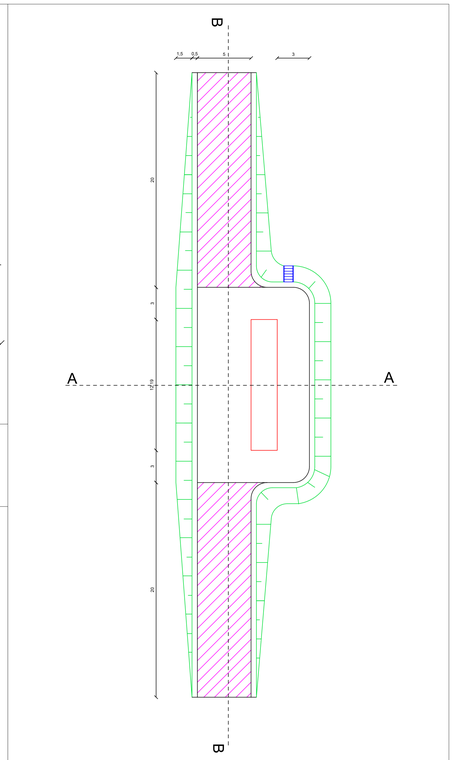

LEGENDA

- SCARPATA 3:2
- SKID INVERTER
- RAMPA CON PENDENZA 5%
- SCALA

PLANIMETRIA SCALA 1:1500

LEGENDA

- SKID DI CAMPO CON RAMPA DI ACCESSO
- PANNELLI FOTOVOLTAICI
  - TRACKER DA 14 MODULI
  - TRACKER DA 28 MODULI
  - TRACKER DA 56 MODULI
- VIABILITÀ DI ACCESSO STERRATA
- VIABILITÀ DI ACCESSO ASFALTATA
- MITIGAZIONE AMBIENTALE
- AMBITO DI PROPRIETÀ
- n — AREA INTERESSATA DALL'IMPIANTO FOTOVOLTAICO CON NUMERO SOTTOCAMPO
- CAVIDOTTO PER TRASPORTO CAVI CC DI ALIMENTAZIONE QUADRI DI STRINGA
- CAVIDOTTO PER TRASPORTO CAVI MT DI ALIMENTAZIONE CONVERTITORI
- CAVIDOTTO MT DA INTERRARE CON FASCIA DI RISPETTO DI 3 M PER PARTE
- STRADE INTERNE
- CANCELLI DI INGRESSO SOTTOCAMPI
- ACCESSO CARRAIO AI SOTTOCAMPI

TIPOLOGICO SCALA INGEGNERIA NATURALISTICA SCALA 1:10

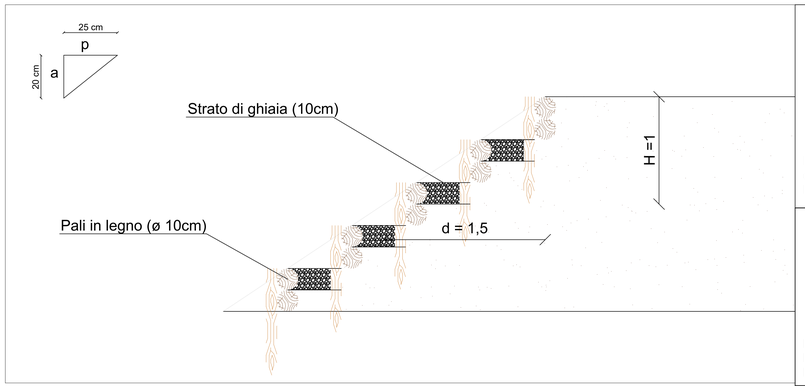

MATERIALE DA UTILIZZARE

- Pali in legno di castagno o larice minimo ø 10 cm
- Ghiaino

Scarpata
P = 3:2

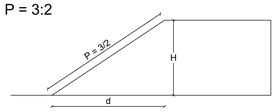

P = Pendenza
d = Lunghezza della scarpata
H = Altezza del rilevato

Rampa
P = 5%

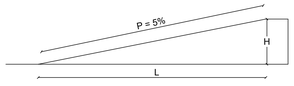

P = Pendenza
L = Lunghezza della rampa
H = Altezza del rilevato

Scala

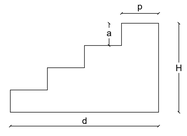

a = Alzata
p = Pedata
d = Lunghezza della scarpata
H = Altezza del rilevato

I.5.1					
Scarpata		Rampa		Scala	
d (m)	1,65	L (m)	22	d (m)	1,65
H (m)	1,10	H (m)	1,10	H (m)	1,10
P (%)	67,00	P (%)	5,00	p (m)	0,25
				a (m)	0,20
				n	6

I.5.2					
Scarpata		Rampa		Scala	
d (m)	0,90	L (m)	12,00	d (m)	0,90
H (m)	0,60	H (m)	0,60	H (m)	0,60
P (%)	67,00	P (%)	5,00	p (m)	0,25
				a (m)	0,20
				n	3

DATA	REV	DESCRIZIONE EMISSIONE	INCARICATO	VERIFICATO	APPROVATO
01/12/2023	00	Emissione per gli enti	Greenplan Engineering Srl	Pharos Srl - GDM	Pharos Srl - GDM

ID Documento Committente: **Cod059_FV_BCD_00096_00**

IMPIANTO: **PARCO SOLARE FOTOVOLTAICO ED OPERE CONNESSE, COMUNE DI AQUILEIA - POTENZA IMPIANTO 75,832 MWp**

ID Documento Appaltatore: **EG_06.01a**

TITOLO: **Planimetria e sezioni viabilità interna**

FOGLIO	SEGUE	DI	FORMATO		
6	7	7	A0	DIS. N.	scala: varie

NOME FILE: **EG_06.01a - Planimetria e sezioni viabilità interna**

Questo documento è proprietà di IREN Green Generation S.r.l. e di tutte le sue società controllate.
Se ne vieta la diffusione e l'utilizzo per scopi diversi da quelli per i quali è stato inviato.

PROFILO LONGITUDINALE TIPO SEZIONE B - B

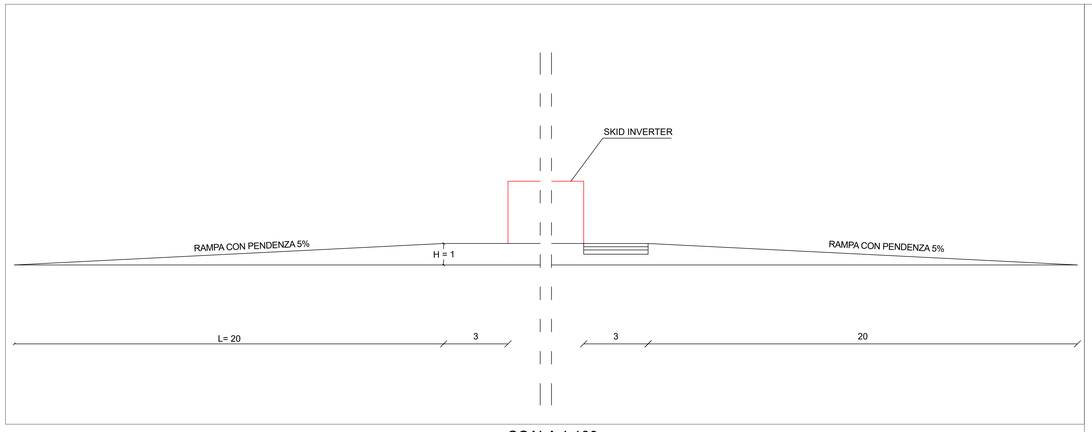

SCALA 1:100

PROFILO TRASVERSALE TIPO SEZIONE A - A

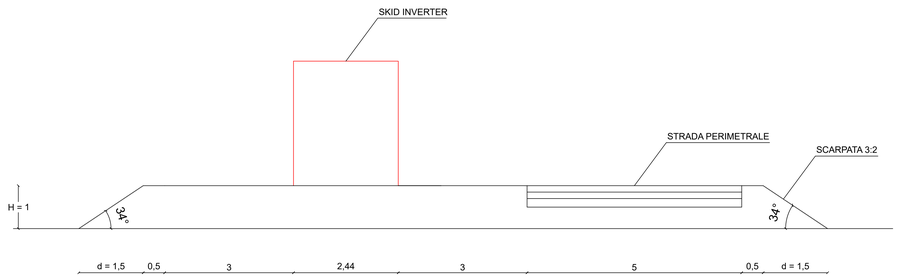

SCALA 1:50

PIANTA TIPO SCALA 1:200

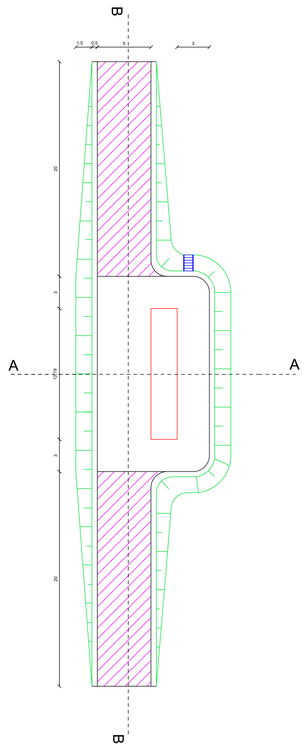

LEGENDA

- SCARPATA 3:2
- SKID INVERTER
- RAMPA CON PENDENZA 5%
- SCALA

PLANIMETRIA SCALA 1:2000

LEGENDA

- SKID DI CAMPO CON RAMPA DI ACCESSO
- PANNELLI FOTOVOLTAICI
- TRACKER DA 14 MODULI
- TRACKER DA 28 MODULI
- TRACKER DA 56 MODULI
- VIABILITÀ DI ACCESSO STERRATA
- VIABILITÀ DI ACCESSO ASFALTATA
- MITIGAZIONE AMBIENTALE
- AMBITO DI PROPRIETÀ
- n — AREA INTERESSATA DALL'IMPIANTO FOTOVOLTAICO CON NUMERO SOTTOCAMPO
- CAVIDOTTO PER TRASPORTO CAVI CC DI ALIMENTAZIONE QUADRI DI STRINGA
- CAVIDOTTO PER TRASPORTO CAVI MT DI ALIMENTAZIONE CONVERTITORI
- CAVIDOTTO MT DA INTERRARE CON FASCIA DI RISPETTO DI 3 M PER PARTE
- STRADE INTERNE
- CANCELLI DI INGRESSO SOTTOCAMPI
- ACCESSO CARRAIO AI SOTTOCAMPI

TIPOLOGICO SCALA INGEGNERIA NATURALISTICA SCALA 1:10

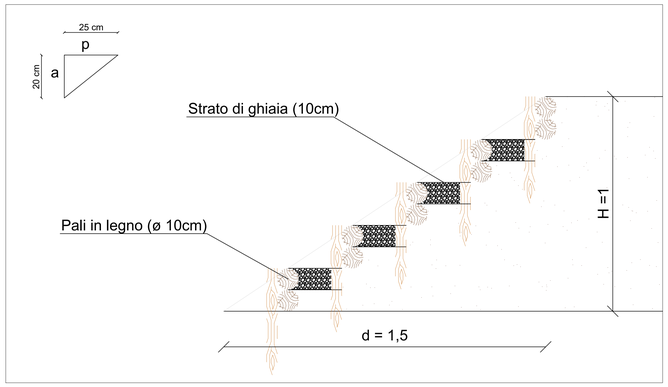

MATERIALE DA UTILIZZARE

- Pali in legno di castagno o larice minimo ø 10 cm
- Ghiaino

I.6.1						I.6.2						I.6.3					
Scarpata		Rampa		Scala		Scarpata		Rampa		Scala		Scarpata		Rampa		Scala	
d (m)	1,50	L (m)	20,00	d (m)	1,50	d (m)	1,65	L (m)	22,00	d (m)	1,65	d (m)	1,80	L (m)	24,00	d (m)	1,80
H (m)	1,00	H (m)	1,00	H (m)	1,00	H (m)	1,10	H (m)	1,10	H (m)	1,10	H (m)	1,20	H (m)	1,20	H (m)	1,20
P (%)	67,00	P (%)	5,00	p (m)	0,25	P (%)	67,00	P (%)	5,00	p (m)	0,25	P (%)	67,00	P (%)	5,00	p (m)	0,25
				a (m)	0,20					a (m)	0,20					a (m)	0,20
				n	5					n	6					n	6
I.6.4						I.6.5						I6.6					
Scarpata		Rampa		Scala		Scarpata		Rampa		Scala		Scarpata		Rampa		Scala	
d (m)	0,75	L (m)	10,00	d (m)	0,75	d (m)	1,50	L (m)	20,00	d (m)	1,50	d (m)	1,65	L (m)	22,00	d (m)	1,65
H (m)	0,50	H (m)	0,50	H (m)	0,50	H (m)	1,00	H (m)	1,00	H (m)	1,00	H (m)	1,10	H (m)	1,10	H (m)	1,10
P (%)	67,00	P (%)	5,00	p (m)	0,25	P (%)	67,00	P (%)	5,00	p (m)	0,25	P (%)	67,00	P (%)	5,00	p (m)	0,25
				a (m)	0,20					a (m)	0,20					a (m)	0,20
				n	3					n	5					n	6
I.6.7						I.6.8						I.6.9					
Scarpata		Rampa		Scala		Scarpata		Rampa		Scala		Scarpata		Rampa		Scala	
d (m)	1,05	L (m)	14,00	d (m)	1,05	d (m)	1,20	L (m)	16,00	d (m)	1,20	d (m)	1,20	L (m)	16,00	d (m)	1,20
H (m)	0,70	H (m)	0,70	H (m)	0,70	H (m)	0,80	H (m)	0,80	H (m)	0,80	H (m)	0,80	H (m)	0,80	H (m)	0,80
P (%)	67,00	P (%)	5,00	p (m)	0,25	P (%)	67,00	P (%)	5,00	p (m)	0,25	P (%)	67,00	P (%)	5,00	p (m)	0,25
				a (m)	0,20					a (m)	0,20					a (m)	0,20
				n	4					n	4					n	4

Scarpata
P = 3:2

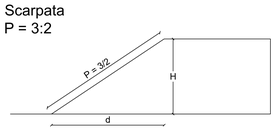

P = Pendenza
d = Lunghezza della scarpata
H = Altezza del rilevato

Rampa
P = 5%

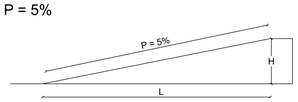

P = Pendenza
L = Lunghezza della rampa
H = Altezza del rilevato

Scala

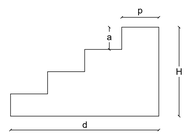

a = Alzata
p = Pedata
d = Lunghezza della scarpata
H = Altezza del rilevato

DATA	REV	DESCRIZIONE EMISSIONE			
01/12/2023	00	Emissione per gli enti	Greenplan Engineering Srl	Pharos Srl - GDM	Pharos Srl - GDM
			INCARICATO	VERIFICATO	APPROVATO

Logo Appaltatore e Denominazione Commerciale

ID Documento Committente: **Cod059_FV_BCD_00096_00**

ID Documento Appaltatore: **EG_06.01a**

IMPIANTO: **PARCO SOLARE FOTOVOLTAICO ED OPERE CONNESSE, COMUNE DI AQUILEIA - POTENZA IMPIANTO 75,832 MWp**

TITOLO: **Planimetria e sezioni viabilità interna**

FOGLIO	SEGUE	DI	FORMATO		
7		7	A0	DIS. N.	scala: varie

NOME FILE: **EG_06.01a - Planimetria e sezioni viabilità interna**

Questo documento è proprietà di IREN Green Generation S.r.l. e di tutte le sue società controllate.
Se ne vieta la diffusione e l'utilizzo per scopi diversi da quelli per i quali è stato inviato.