



### Conversion Unit 01 Campo x

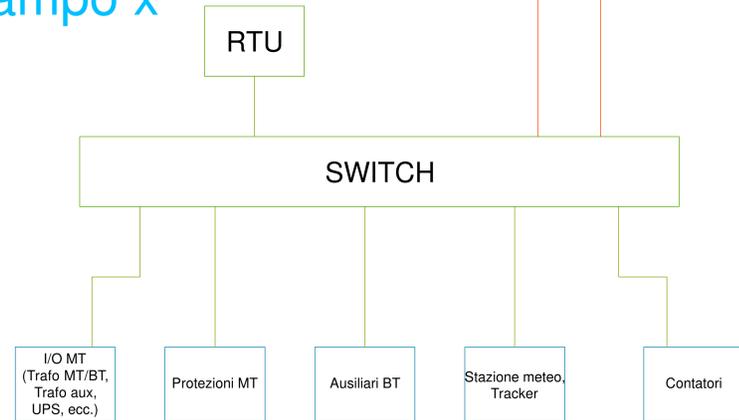

### Conversion Unit N Campo x

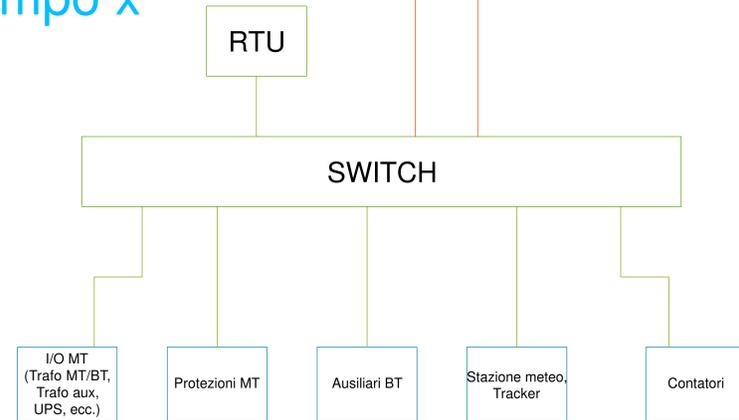

**LEGENDA**

- IEC 61850
- CAVO ETHERNET
- FIBRA OTTICA MONOMODALE
- IEC 104

**NOTA**

Si rappresenta graficamente lo schema di collegamento del sistema di monitoraggio relativo ad un generico sottocampo dell'impianto FV, da replicare per ogni sottocampo o gruppi di sottocampi. L'architettura di dettaglio del sistema di monitoraggio verrà definita in fase di progettazione esecutiva

01/12/2023	0	Emissione per gli enti	A. Borelli	Pharos srl GDM	Pharos srl GDM
DATA	REV	DESCRIZIONE EMISSIONE	PREPARATO	VERIFICATO	APPROVATO
		ID Documento Committente Cod059_FV_BED_00090_00	IMPIANTO: AQUILEIA (UD)		
		ID Documento Appaltatore EG_08.01	TITOLO: SCHEDE IMPIANTO SCADA		
FOGLIO	SEGUE	DI	FORMATO	DIS. N.	SCALE
			AO		1:500
NOME FILE:					