


**LEGENDA**

n. AMBITO INTERESSATO DALL'INTERVENTO CON NUMERO SOTTOCAMPO

- Corsi d'acqua FVG
- Rilievo**
- Linee Telecom interrato
- LINEE TELECOM
- CANALE CANALETTE
- CABINA ENEL
- GPS\_POZZETTI
- LINEE ELETTRICHE**
- AT
- MT

STATO DI FATTO									
DATA	REV	DESCRIZIONE EMISSIONE	INCARICATO	VERIFICATO	APPROVATO				
01/12/2023	00	Emissione per gli enti	Greenplan Engineering Srl	Pharos Srl - GDM	Pharos Srl - GDM				
 <b>Cod059_FV_BPD_00058_00</b>			<b>IMPIANTO:</b> PARCO SOLARE FOTOVOLTAICO ED OPERE CONNESSE, COMUNE DI AQUILEIA - POTENZA IMPIANTO 75,832 MWp						
			<b>APPALTATORE:</b> 			<b>TITOLO:</b> Cartografia CTR con interferenze			
ID Documento Committente		ID Documento Appaltatore		FOGLIO					
EG_08.02		EG_08.02		2					
FORMATO		DIS. N.		scala: 1:5000					
A1		2		1					
<b>NOME FILE: EG_08.02 - Cartografia CTR con interferenze</b>									
Questo documento è proprietà di IREN Green Generation S.r.l. e di tutte le sue società controllate. Se ne vieta la diffusione e l'utilizzo per scopi diversi da quelli per i quali è stato inviato.									

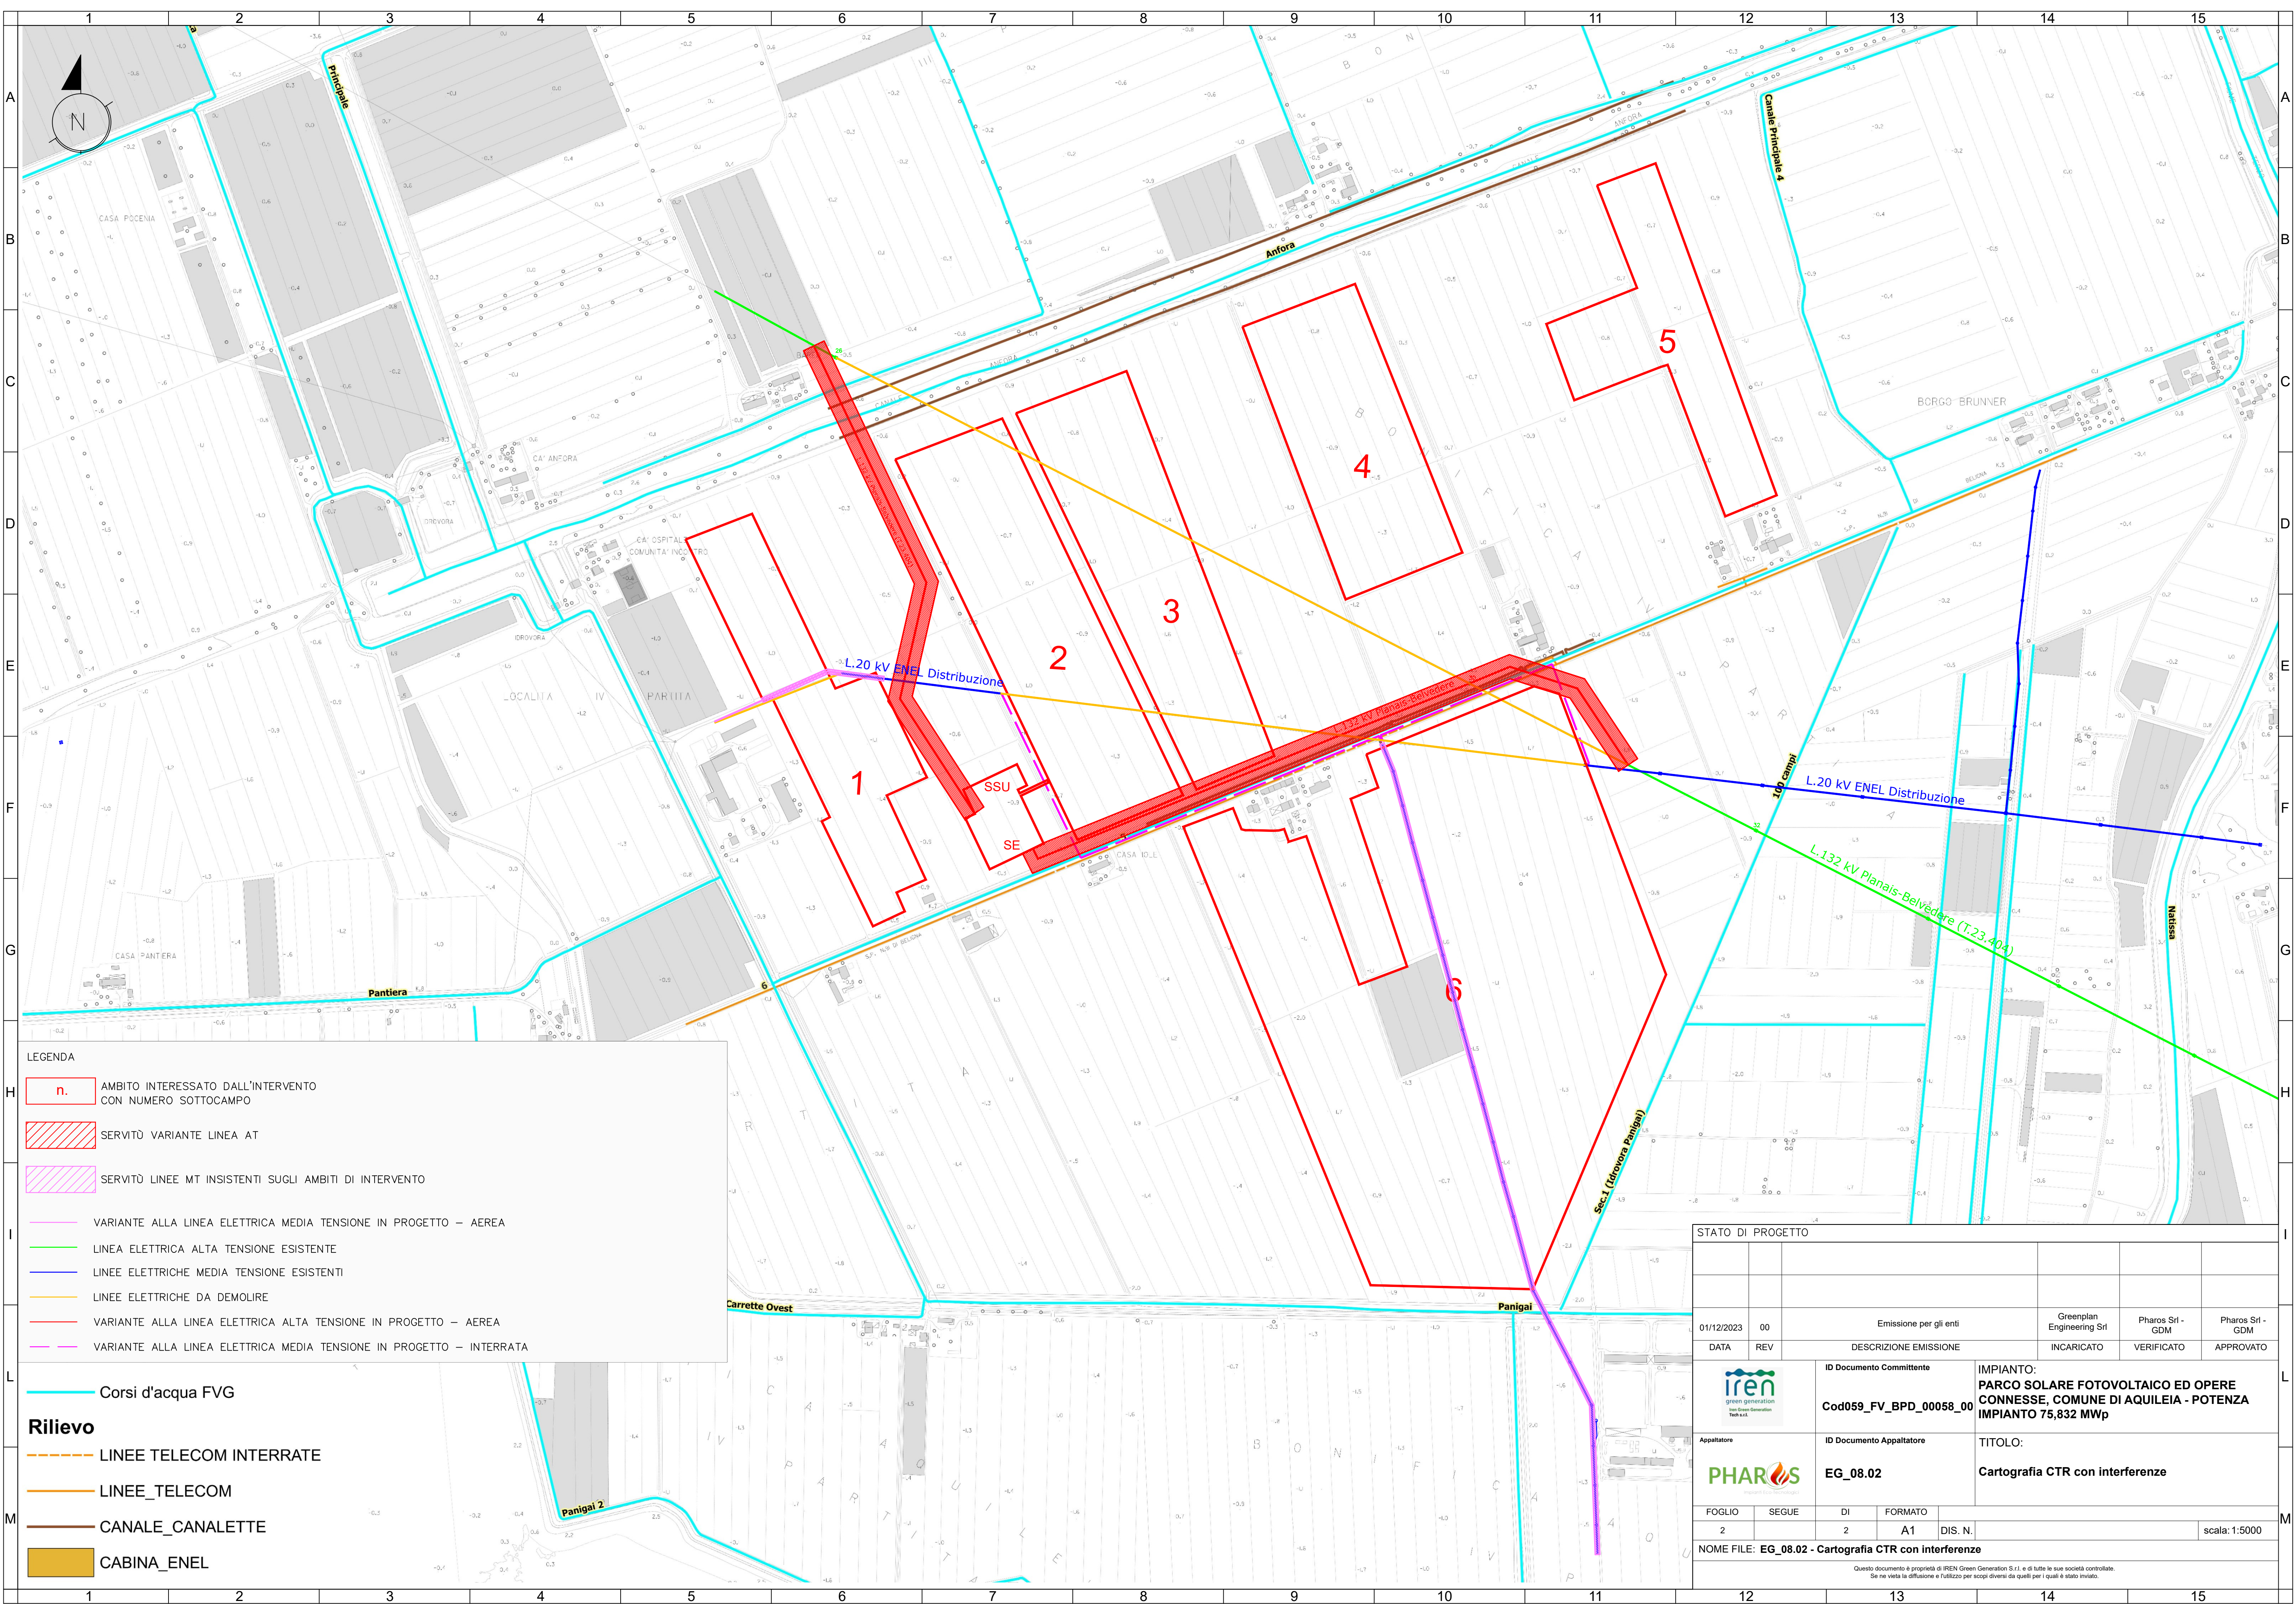

**LEGENDA**

- n. AMBITO INTERESSATO DALL'INTERVENTO CON NUMERO SOTTOCAMPO
- SERVITÙ VARIANTE LINEA AT
- SERVITÙ LINEE MT INSISTENTI SUGLI AMBITI DI INTERVENTO
- VARIANTE ALLA LINEA ELETTRICA MEDIA TENSIONE IN PROGETTO – AEREA
- LINEA ELETTRICA ALTA TENSIONE ESISTENTE
- LINEE ELETTRICHE MEDIA TENSIONE ESISTENTI
- LINEE ELETTRICHE DA DEMOLIRE
- VARIANTE ALLA LINEA ELETTRICA ALTA TENSIONE IN PROGETTO – AEREA
- VARIANTE ALLA LINEA ELETTRICA MEDIA TENSIONE IN PROGETTO – INTERRATA

**Rilievo**

- Corsi d'acqua FVG
- LINEE TELECOM INTERRATE
- LINEE TELECOM
- CANALE CANALETTE
- CABINA\_ENEL

STATO DI PROGETTO					
DATA	REV	DESCRIZIONE EMISSIONE	INCARICATO	VERIFICATO	APPROVATO
01/12/2023	00	Emissione per gli enti	Greenplan Engineering Srl	Pharos Srl - GDM	Pharos Srl - GDM
ID Documento Committente		IMPIANTO: <b>PARCO SOLARE FOTOVOLTAICO ED OPERE CONNESSE, COMUNE DI AQUILEIA - POTENZA IMPIANTO 75,832 MWp</b>			
ID Documento Appaltatore		TITOLO: <b>Cartografia CTR con interferenze</b>			
FOGLIO		DI	FORMATO	DIS. N.	
2		2	A1		
NOME FILE: EG_08.02 - Cartografia CTR con interferenze					
Questo documento è proprietà di IREN Green Generation S.r.l. e di tutte le sue società controllate. Se ne vieta la diffusione e l'utilizzo per scopi diversi da quelli per i quali è stato inviato.					

scala: 1:5000