




VISTA DA A

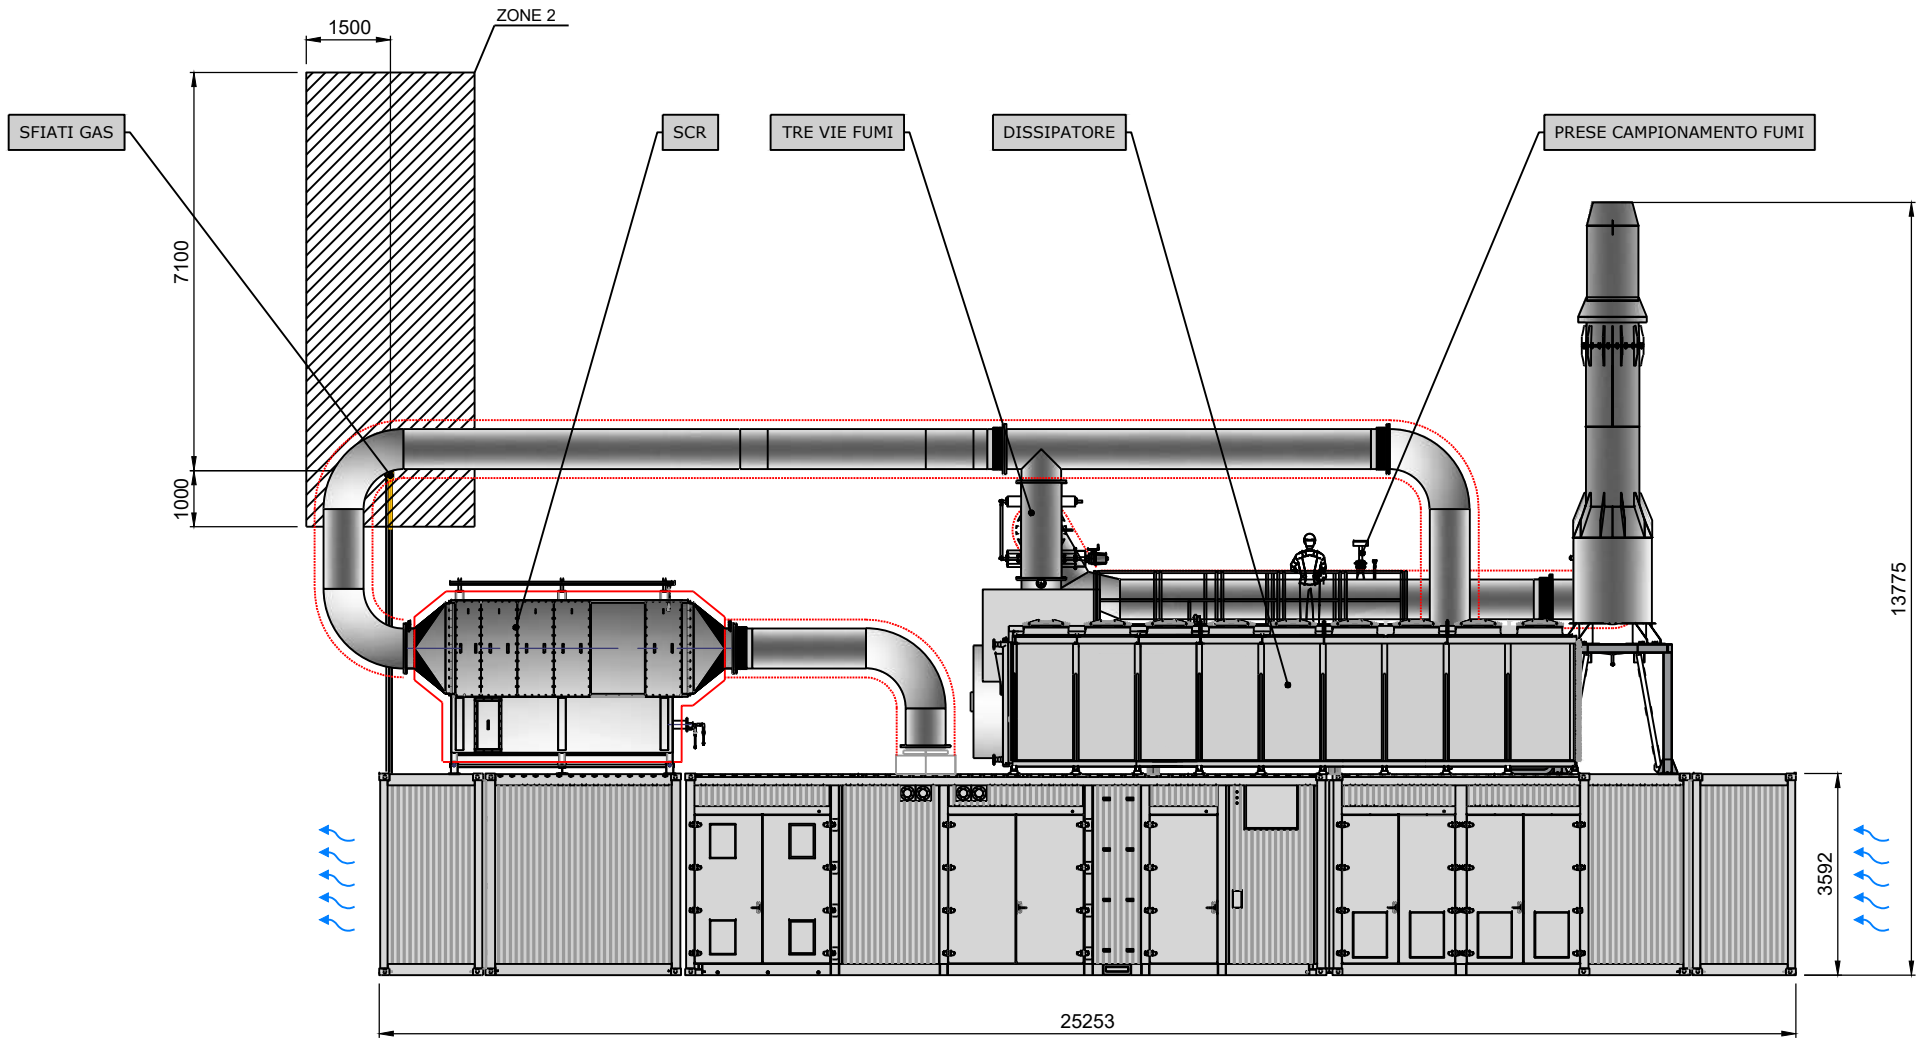

VISTA DA B

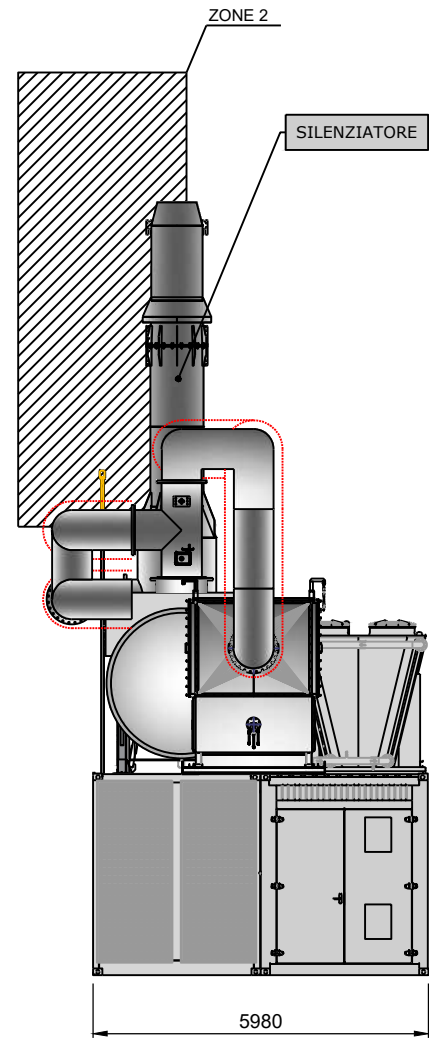


AREA LIBERA PER
MANUTENZIONE ED
ESTRAZIONE MOTORE

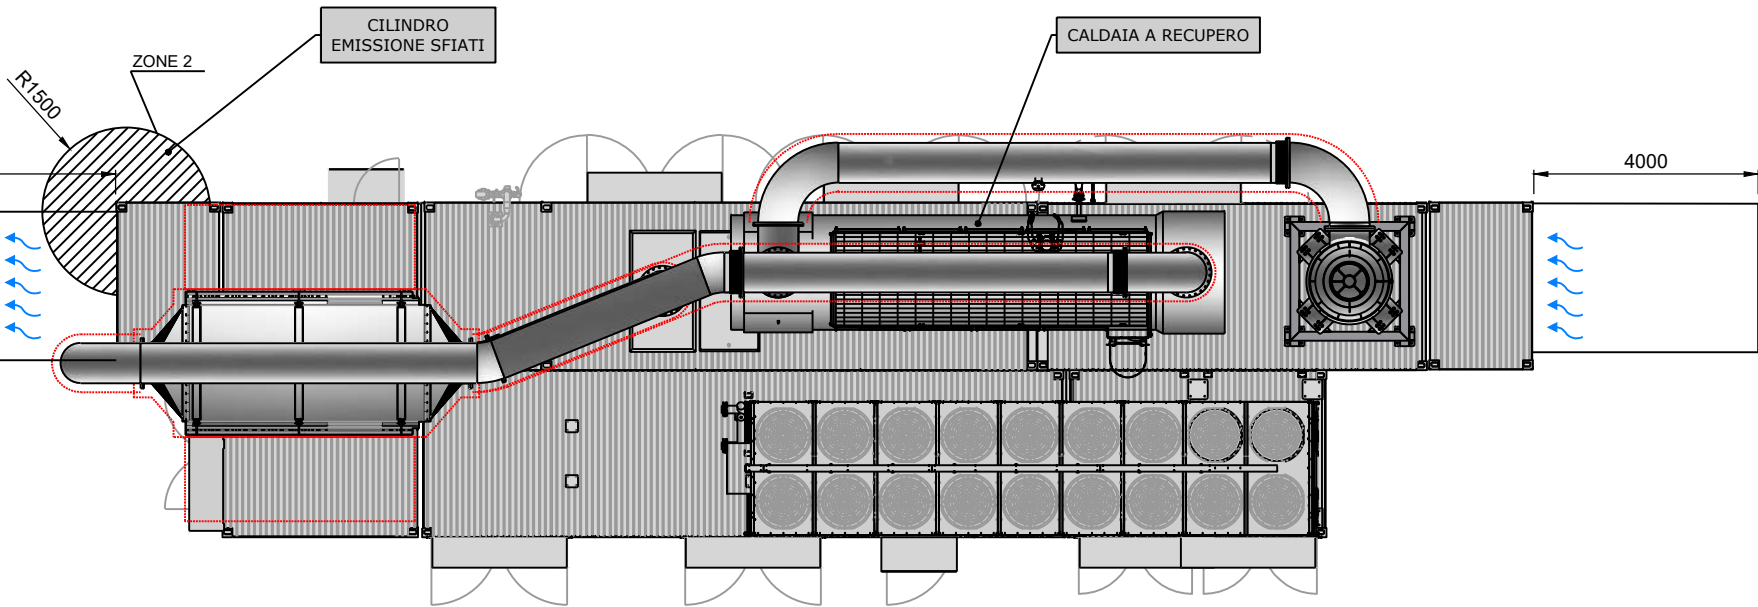

VISTA IN PIANTA

1.0	13/04/23	Revisione generale	G.Merlo	A.Lupi	A.Pasinetti
Rev.	Date / Data	Issue / Oggetto revisione	Dr.n/Dis.	Contr.	Appr.
 www.gruppoab.com			Customer/Committente: SUANFARMA Italia S.p.A.		
Drawing/Disegno: Layout Ecomax			Final Client/Ciente Finale:		
Offer Number/Numero Offerta: QUO-11888-H8T2X1			Installation Site/Sito installazione: Corso Verona, 165 38068 Rovereto (TN)		
Project/Progetto: PRJ-7408			Scale/Scala: A3		
This drawing and any information and data incorporated therein are strictly confidential and are of exclusive ownership of AB Impianti S.r.l. This drawing or any portion thereof may not be reproduced in any form or by any means without the prior express written permission of AB Impianti S.r.l. All rights reserved.			 AB IMPIANTI S.r.l. ISO9001 Cert. n° 50-100-10939 Rev.3 ISO3834-2 Cert. n° 523-090-2012 EN 1090-1 Cert. n° 0948-CPR-0176		
			Copyright © AB Impianti S.r.l.		

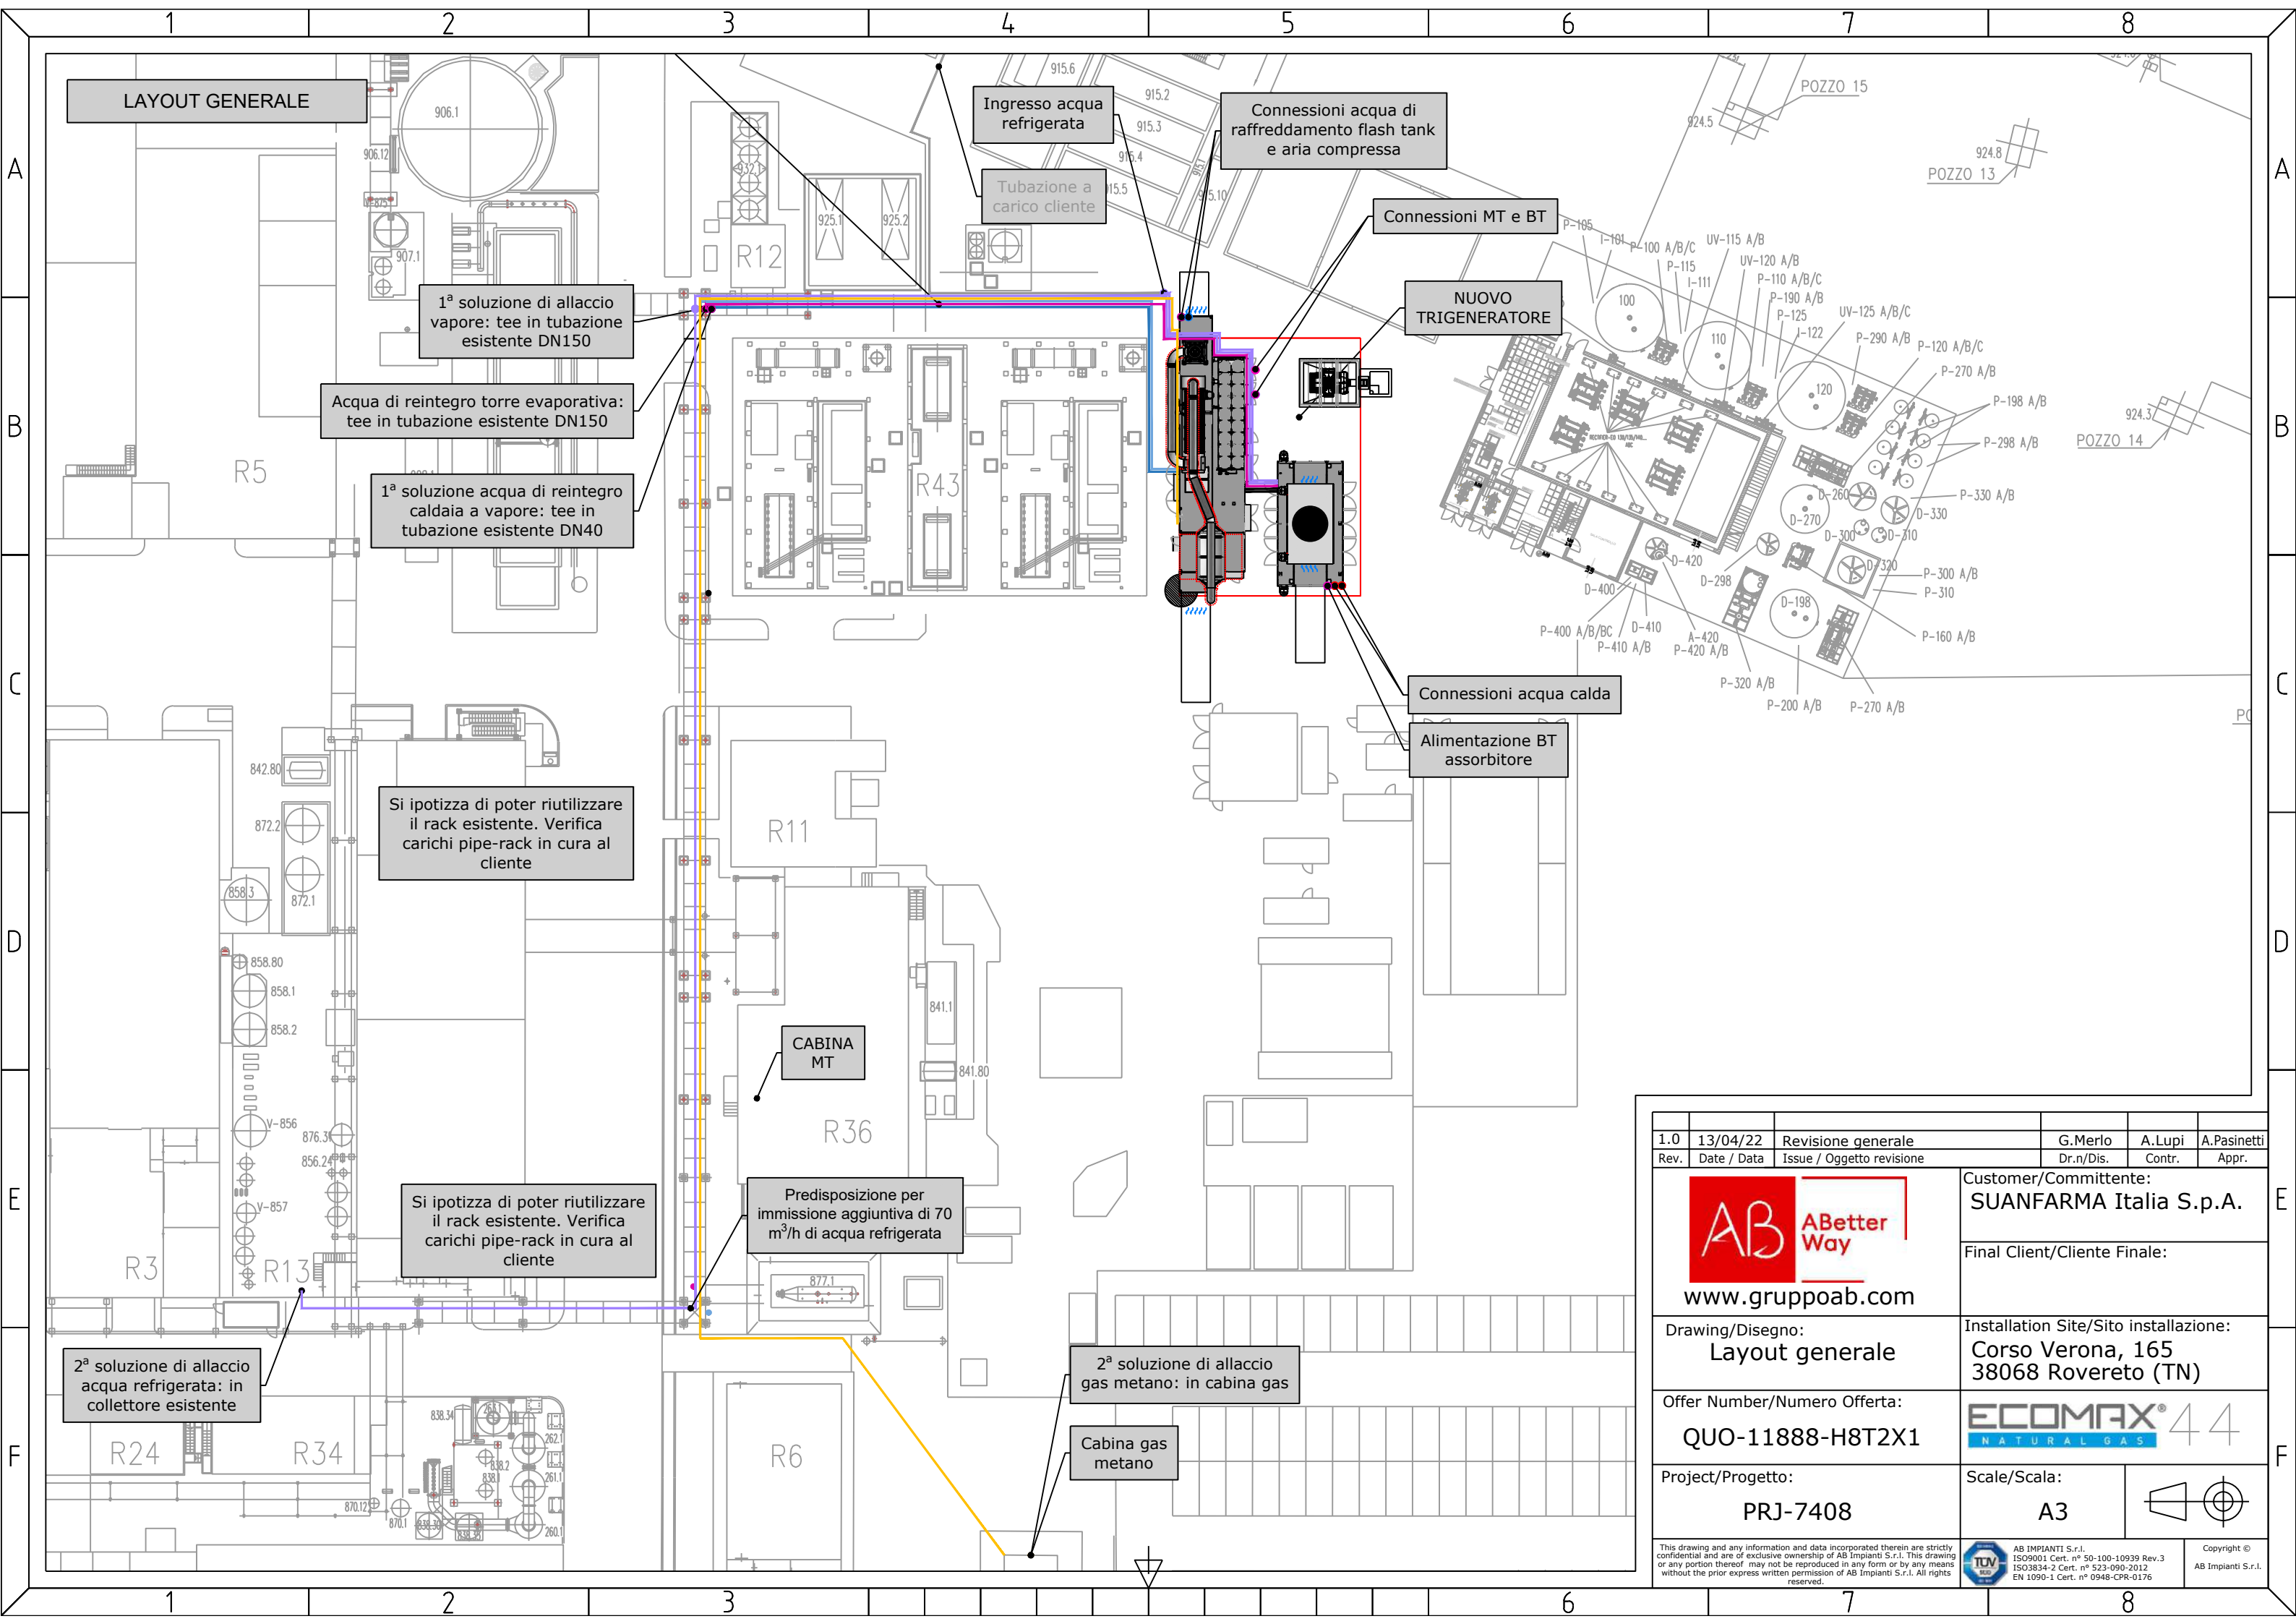

LAYOUT GENERALE

Ingresso acqua refrigerata

Tubazione a carico cliente

Connessioni acqua di raffreddamento flash tank e aria compressa

Connessioni MT e BT

NUOVO TRIGENERATORE

Connessioni acqua calda

Alimentazione BT assorbitore

1ª soluzione di allaccio vapore: tee in tubazione esistente DN150

Acqua di reintegro torre evaporativa: tee in tubazione esistente DN150

1ª soluzione acqua di reintegro caldaia a vapore: tee in tubazione esistente DN40

Si ipotizza di poter riutilizzare il rack esistente. Verifica carichi pipe-rack in cura al cliente

CABINA MT

Si ipotizza di poter riutilizzare il rack esistente. Verifica carichi pipe-rack in cura al cliente


Predisposizione per immissione aggiuntiva di 70 m³/h di acqua refrigerata

2ª soluzione di allaccio gas metano: in cabina gas

Cabina gas metano

2ª soluzione di allaccio acqua refrigerata: in collettore esistente

1.0	13/04/22	Revisione generale	G.Merlo	A.Lupi	A.Pasinetti
Rev.	Date / Data	Issue / Oggetto revisione	Dr.n/Dis.	Contr.	Appr.
AB A Better Way www.gruppoab.com			Customer/Committente: SUANFARMA Italia S.p.A.		
Drawing/Disegno: Layout generale			Final Client/Ciente Finale:		
Offer Number/Numero Offerta: QUO-11888-H8T2X1			Installation Site/Sito installazione: Corso Verona, 165 38068 Rovereto (TN)		
Project/Progetto: PRJ-7408			Scale/Scala: A3		
This drawing and any information and data incorporated therein are strictly confidential and are of exclusive ownership of AB Impianti S.r.l. This drawing or any portion thereof may not be reproduced in any form or by any means without the prior express written permission of AB Impianti S.r.l. All rights reserved.			AB IMPIANTI S.r.l. ISO9001 Cert. n° 50-100-10939 Rev.3 ISO3834-2 Cert. n° 523-090-2012 EN 1090-1 Cert. n° 0948-CPR-0176 Copyright © AB Impianti S.r.l.		

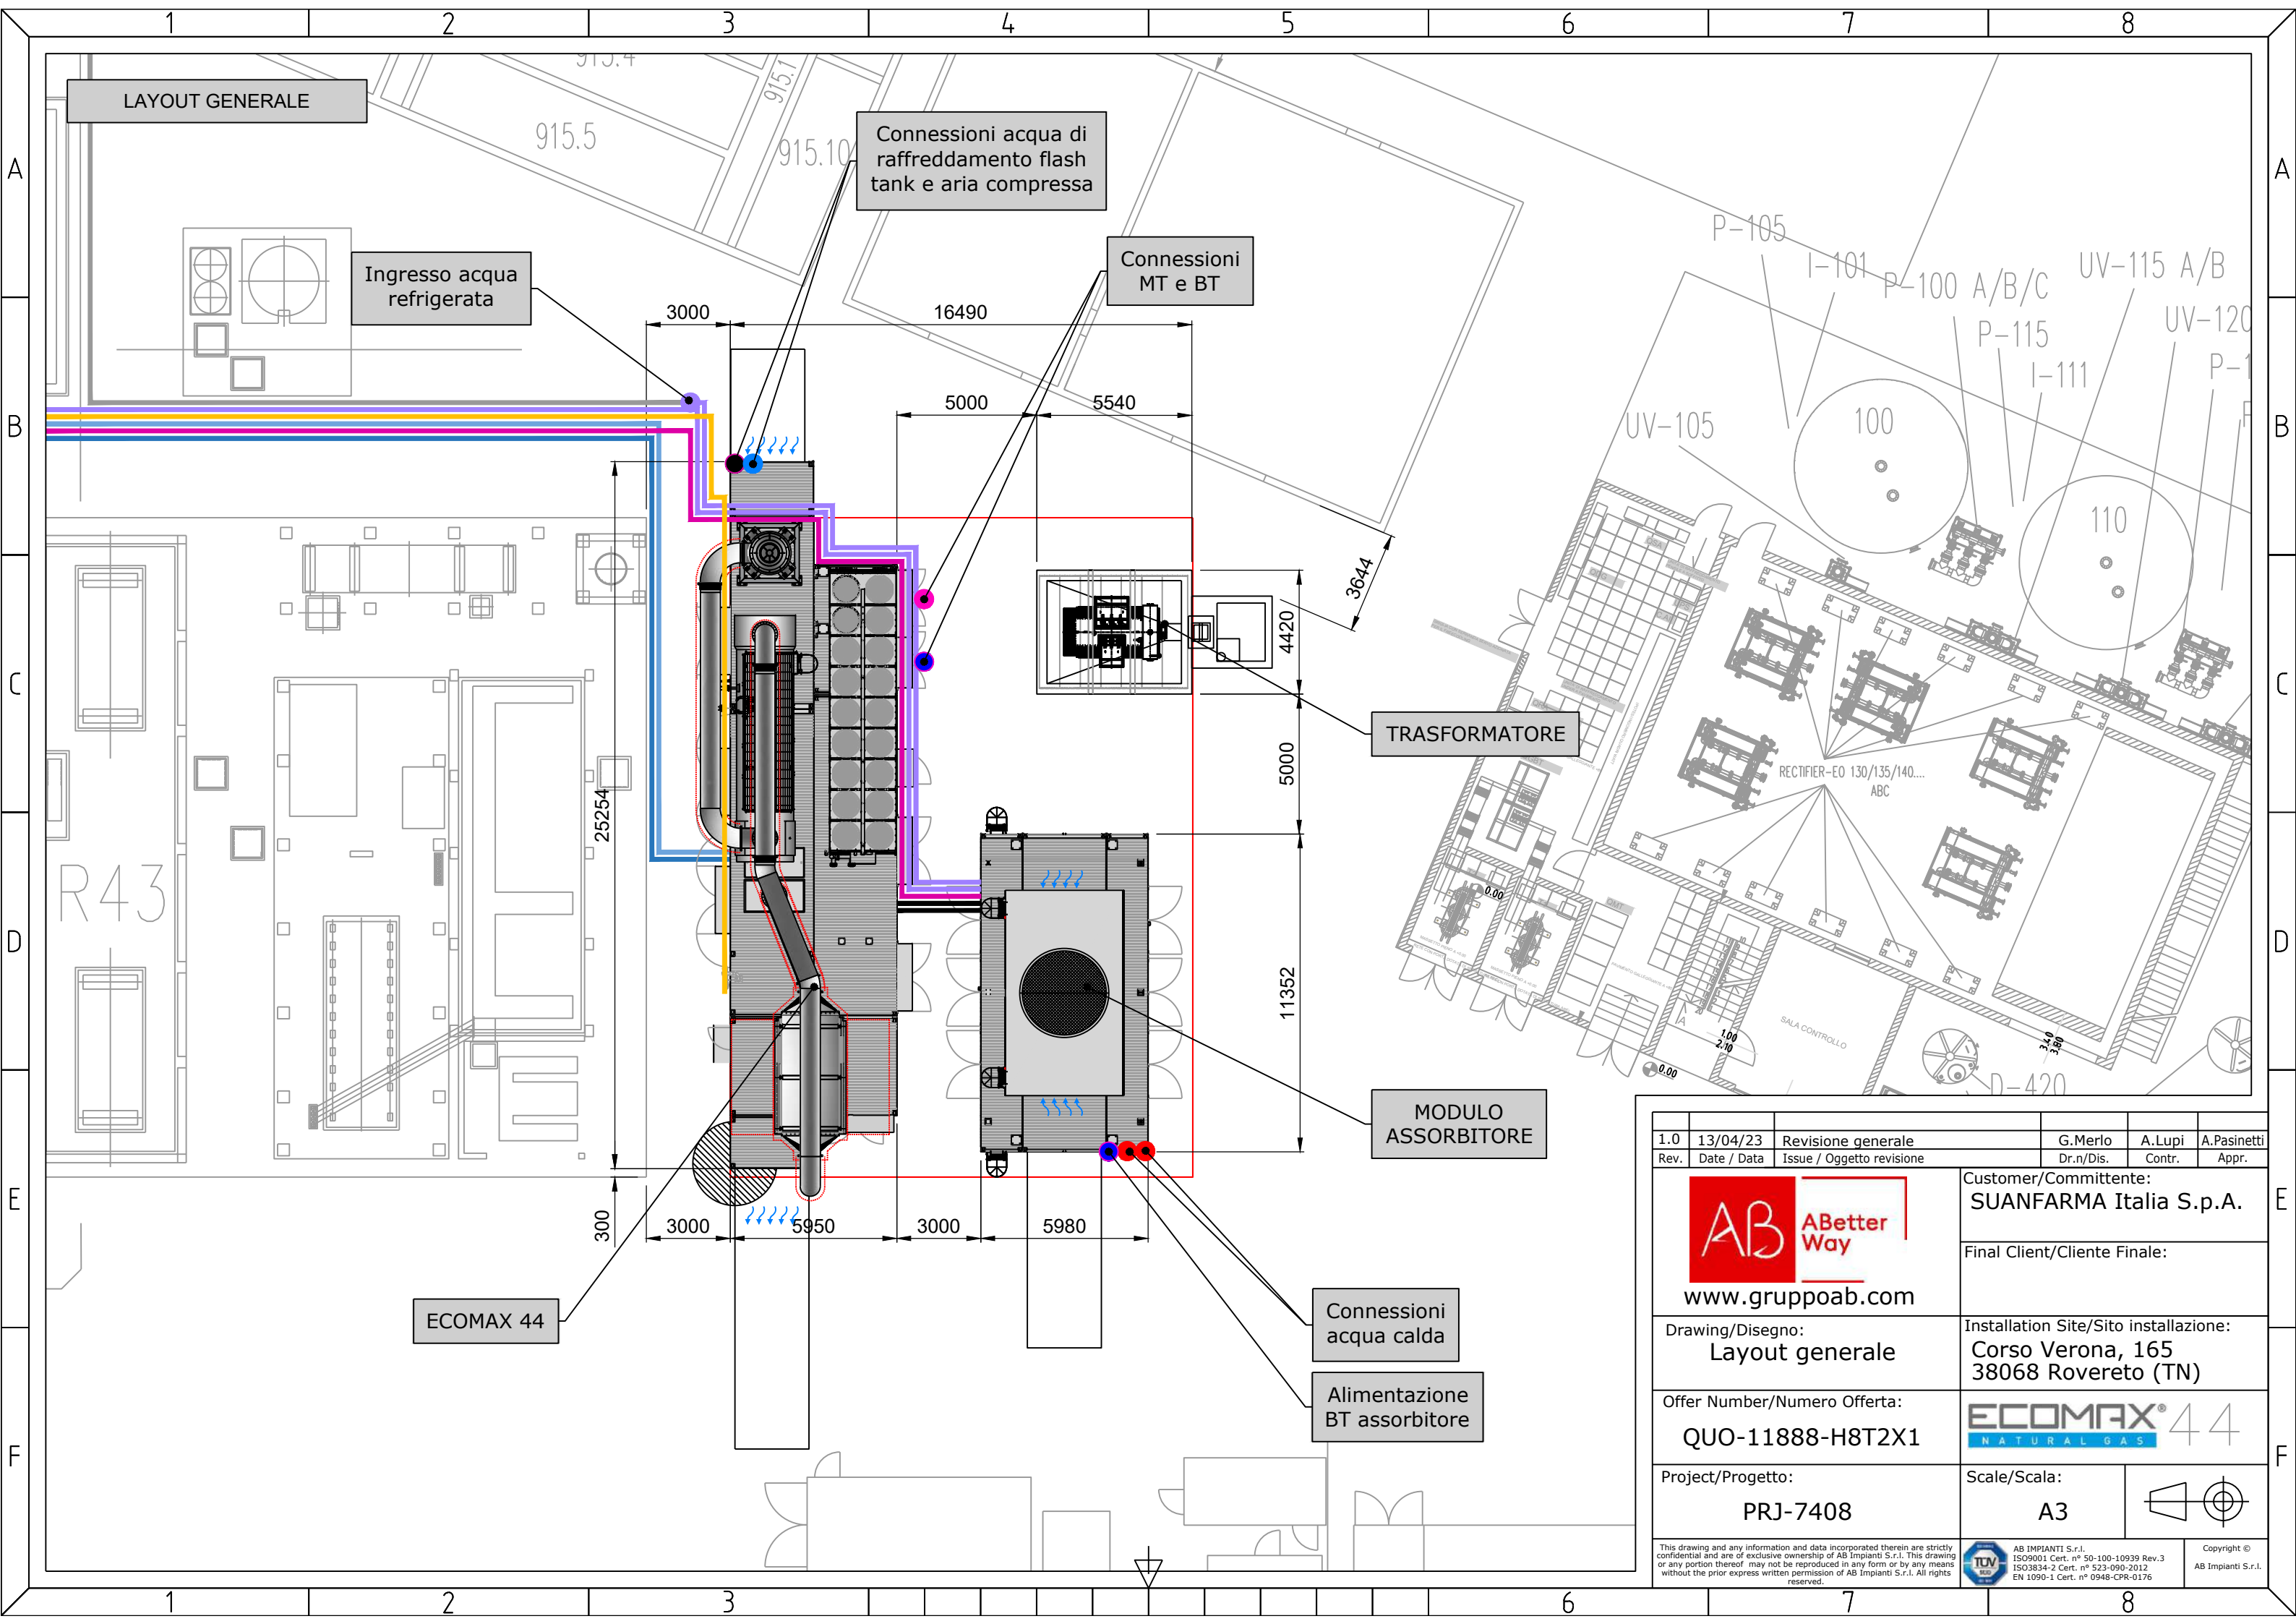

1.0	13/04/23	Revisione generale	G.Merlo	A.Lupi	A.Pasinetti
Rev.	Date / Data	Issue / Oggetto revisione	Dr.n/Dis.	Contr.	Appr.
 www.gruppoab.com			Customer/Committente: SUANFARMA Italia S.p.A.		
Drawing/Disegno: Layout generale			Final Client/Ciente Finale:		
Offer Number/Numero Offerta: QUO-11888-H8T2X1			Installation Site/Sito installazione: Corso Verona, 165 38068 Rovereto (TN)		
Project/Progetto: PRJ-7408			Scale/Scala: A3		
This drawing and any information and data incorporated therein are strictly confidential and are of exclusive ownership of AB Impianti S.r.l. This drawing or any portion thereof may not be reproduced in any form or by any means without the prior express written permission of AB Impianti S.r.l. All rights reserved.			 AB IMPIANTI S.r.l. ISO9001 Cert. n° 50-100-10939 Rev.3 ISO3834-2 Cert. n° 523-090-2012 EN 1090-1 Cert. n° 0948-CPR-0176		