


MODULO ECOMAX

MODULO ASSORBITORE

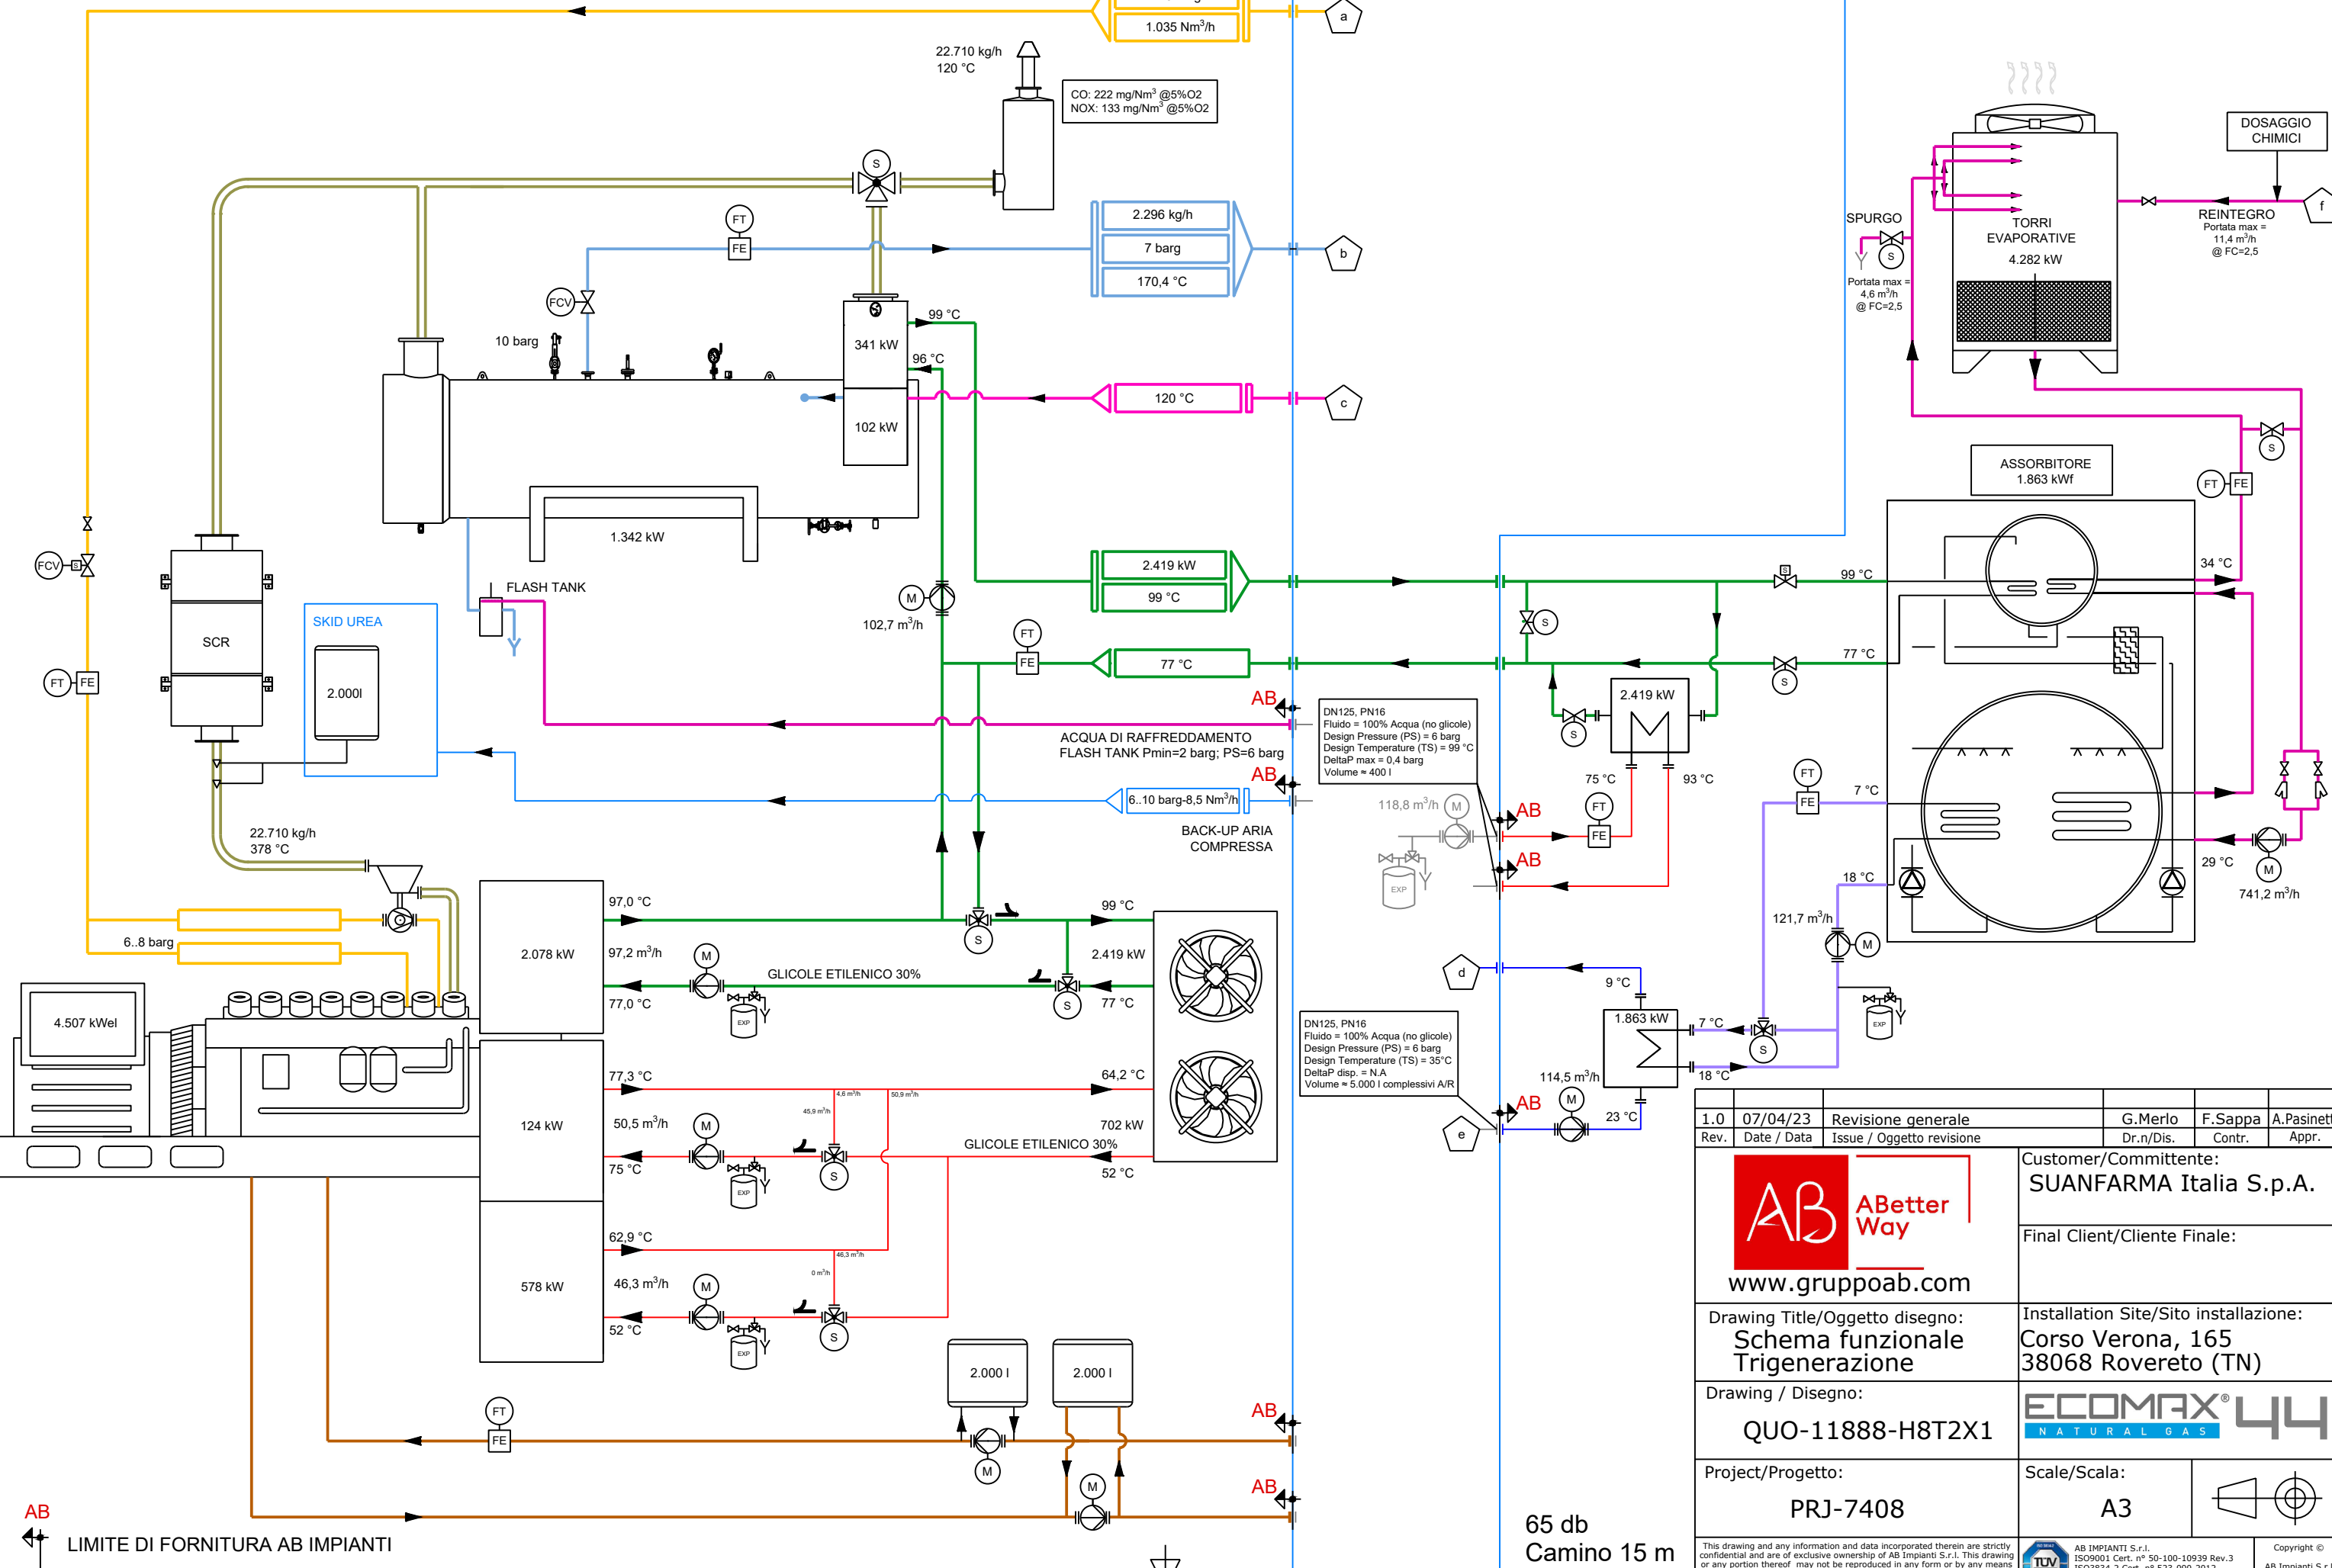

1.0	07/04/23	Revisione generale	G.Merlo	F.Sappa	A.Pasinetti
Rev.	Date / Data	Issue / Oggetto revisione	Dr.n/Dis.	Contr.	Appr.
 www.gruppoab.com			Customer/Committente: SUANFARMA Italia S.p.A.		
Drawing Title/Oggetto disegno: Schema funzionale Trigenerazione			Final Client/Ciente Finale:		
Drawing / Disegno: QUO-11888-H8T2X1			Installation Site/Sito installazione: Corso Verona, 165 38068 Rovereto (TN)		
Project/Progetto: PRJ-7408			Scale/Scala: A3		
This drawing and any information and data incorporated therein are strictly confidential and are of exclusive ownership of AB Impianti S.r.l. This drawing or any portion thereof may not be reproduced in any form or by any means without the prior express written permission of AB Impianti S.r.l. All rights reserved.			 AB IMPIANTI S.r.l. ISO9001 Cert. n° 50-100-10939 Rev.3 ISO3834-2 Cert. n° 523-090-2012 EN 1090-1 Cert. n° 0948-CPR-0176		
			Copyright © AB Impianti S.r.l.		

