
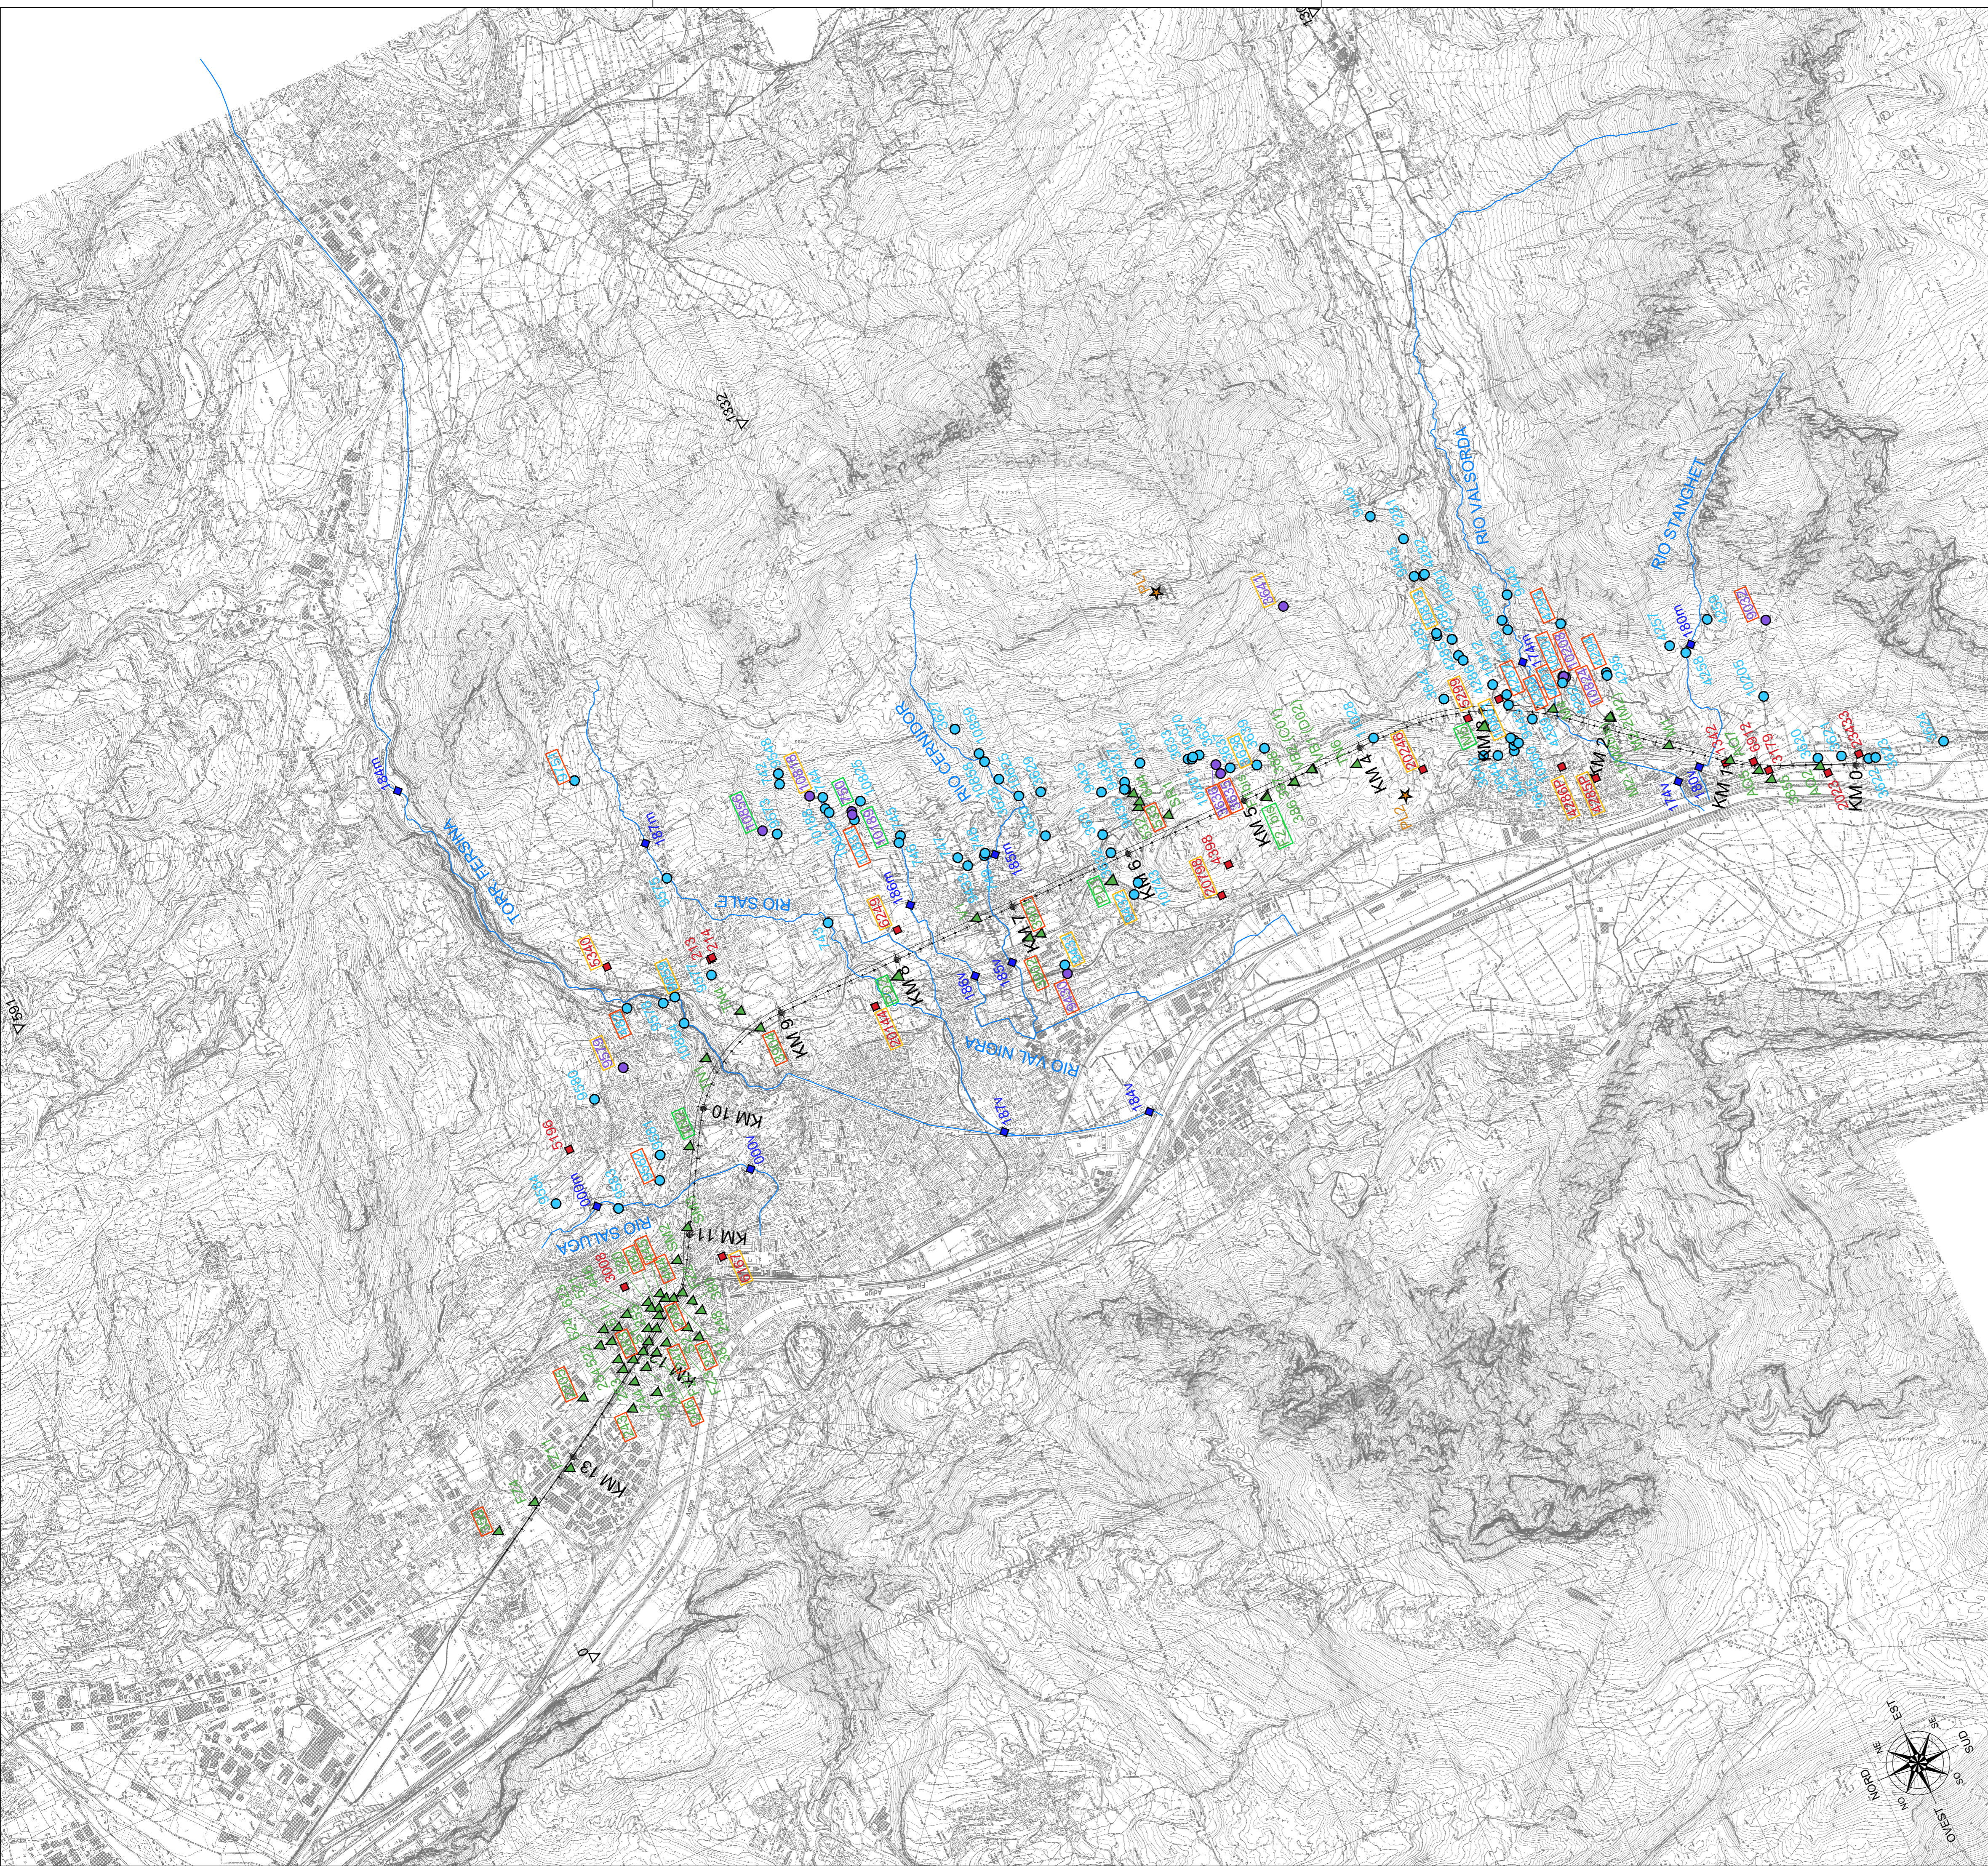


Legenda punti di monitoraggio

- Sorgenti
- Ulteriori sorgenti proposte dalla PAT
- Pozzi
- ▲ Piezometri
- ◆ Sezioni misura acque correnti
- Corsi d'acqua monitorati
- ★ Punti di campionamento acque piovane
- ▽ Punti di bianco
- Punti aggiunti da aprile 2022
- Punti inesistenti/abbandonati o non significativi rimossi
- Punti non monitorati da sottoporre a nuova verifica


Localizzazione geografica (1:1.000.000)

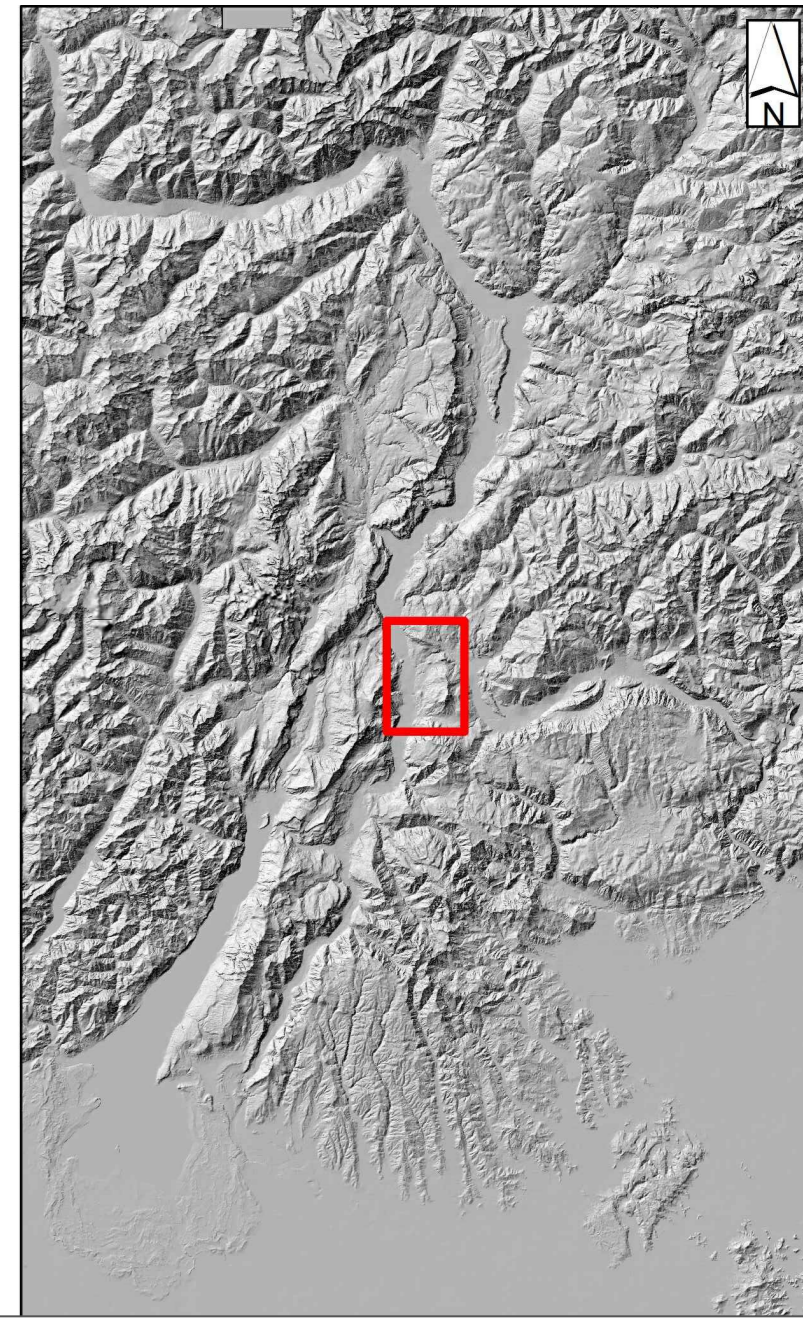

COMMITTENTE:



PROGETTAZIONE:



CUP: J41C09000000005

S.O. GEOLOGIA TECNICA, DELL'AMBIENTE E DEL TERRITORIO
PROGETTO PRELIMINARE
ASSE FERROVIARIO MONACO - VERONA
ACCESSO SUD ALLA GALLERIA DI BASE DEL BRENNERO
QUADRUPPLICAMENTO DELLA LINEA FORTEZZA - VERONA
LOTTO 3: CIRCONVALLAZIONE DI TRENTO
GEOLOGIA ED IDROGEOLOGIA

Carta di ubicazione dei punti d'acqua monitorati

SCALA :
1:25000

COMMESSA	LOTTO	FASE	ENTE	TIPO DOC.	OPERA/DISCIPLINA	PROGR.	REV.	
IB1Q	3A	R	69	G3	GE0002	003	A	
Revis.	Descrizione	Redatto	Data	Verificato	Data	Approvato	Data	Autorizzato / Data
A	Emissione esecutiva	A. Sciarra	Maggio 2022	M. Sciarra S. Rodari	Maggio 2022	C. Mazzocchi	Maggio 2022	M. Comedini Maggio 2022