


# NERVIANO

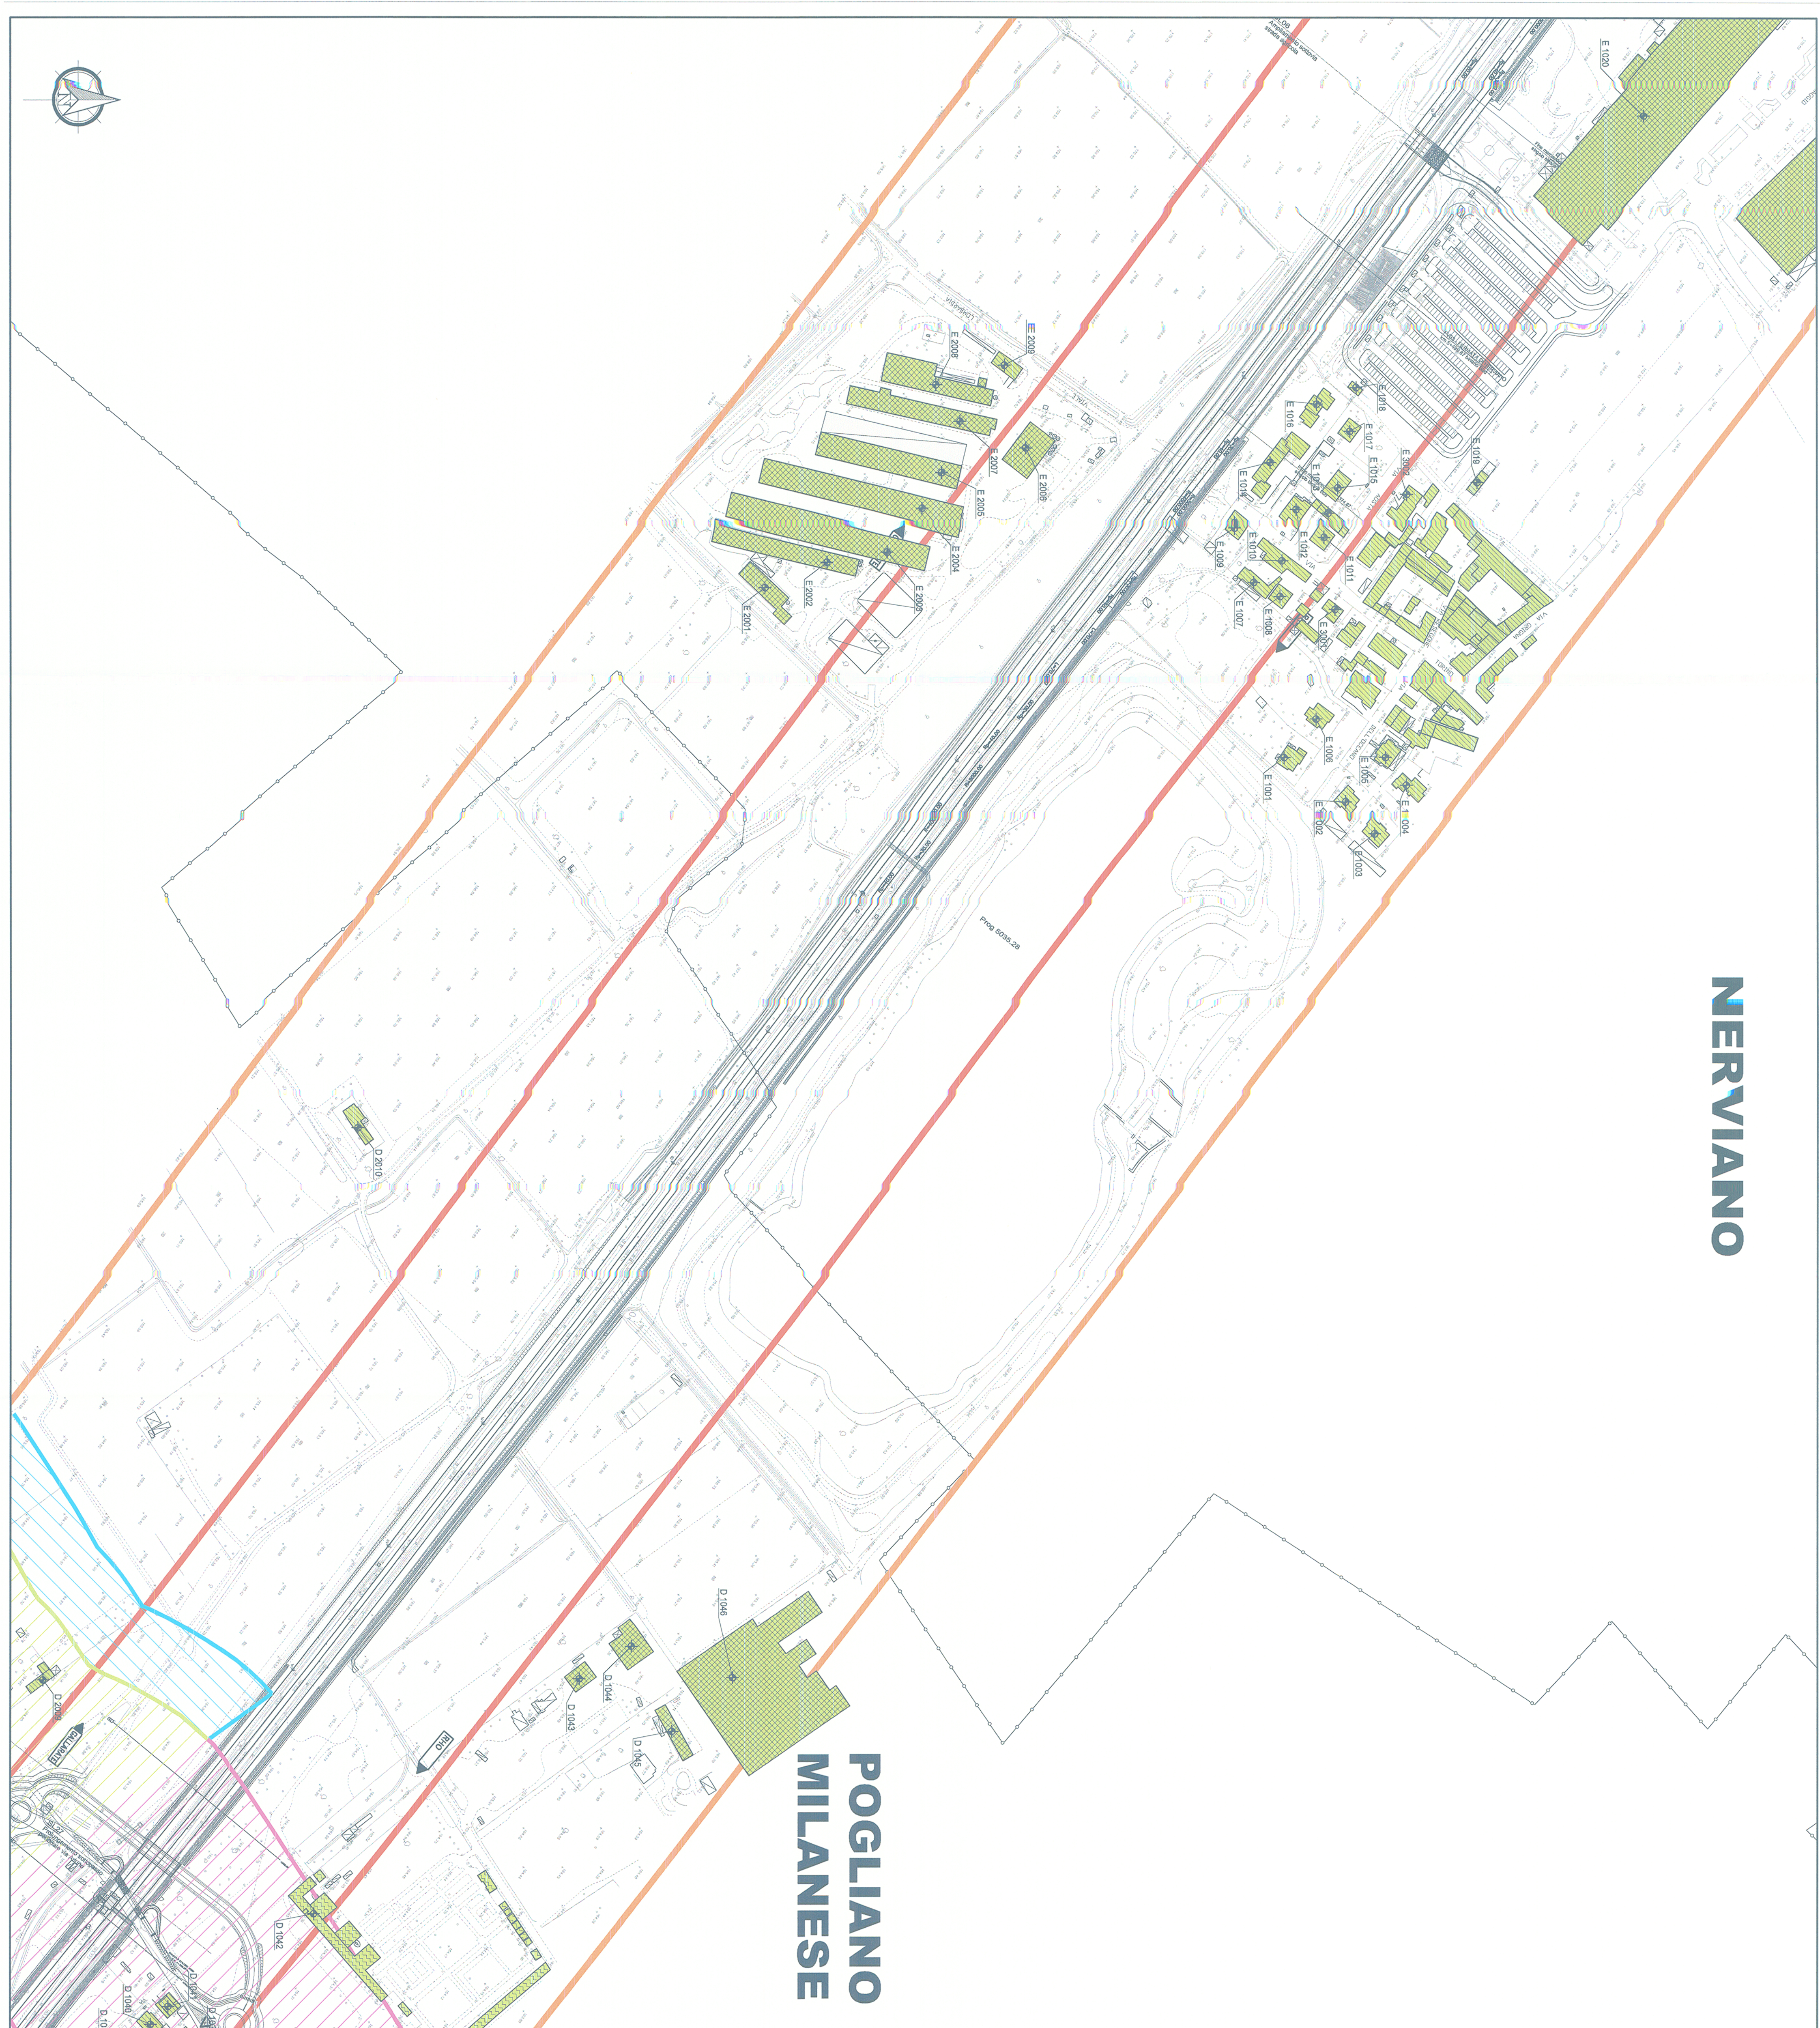

# POGLIANO MILANESE

## LEGENDA

### Tipologia ricettori

- X YZZZ Numero ricettore
- X = Codifica comune (vedi elenco nella relazione acustica)
- Y = Identificativo lato, distanza, tipologia ricettore
- 1 e 2 ricettori con scheda lato dispari e lato pari
- 3 e 4 ricettori senza scheda lato dispari e lato pari
- 5 e 6 ricettori sensibili lato dispari e lato pari
- ZZZ = n° progressivo ricettore
- N.B. - I codici evidenziati con il colore rosso sono quelli già censiti nell'ambito del Piano di Risanamento Acustico

- Ricettori demoliti o in costruzione
- Ricettori bassi ≤ 3 piani
- Ricettori medi >3 piani e ≤ 5 piani
- Ricettori alti > 5 piani
- Edifici di culturali Interesse storico
- Altro (Utilizzo Saltuario)
- Scuola
- Ospedale
- Residenziale
- Terziario (Commerciale/Ufficio)
- Produttivo/industriale

### Fasce di pertinenza acustica di Infrastrutture stradali concorrenti D.P.R. 30/03/2004 n° 142

- Fascia A (0 - 100 m per lato da binario esterno)
- Fascia B (100 - 250 m per lato da binario esterno)
- Fascia A - Limite 70/60 dB(A)
- Infrastrutture tipo A/Ca/Cl=100m
- Fascia B - Limite 65/55 dB(A)
- Infrastrutture tipo A/Ca/Cl=150m CD L=50m
- Fascia Unica - Limite 65/55 dB(A)
- Infrastrutture tipo DD L=100m

### Fasce di pertinenza acustica ferroviaria D.P.R. 18/11/1998 n° 459



### COMITANTE:



### PROGETTAZIONE:



### INFRASTRUTTURE FERROVIARIE STRATEGICHE DEFINITE DALLA LEGGE OBIETTIVO N. 443/01

### U.O. AMBIENTE, ARCHITETTURA E ARCHEOLOGIA PROGETTO DEFINITIVO

POTENZIAMENTO DELLA LINEA RHO-ARONA. TRATTA RHO-GALLARATE  
 QUADRIPLICAMENTO RHO-PARABIAGO E RACCORDO Y  
 PRIMO LOTTO FUNZIONALE  
 STUDIO DI IMPATTO AMBIENTALE  
 QUADRO DI RIFERIMENTO AMBIENTALE  
 DOSSIER MONOGRAFICO  
 STUDIO ACUSTICO

Planimetria di localizzazione dei ricettori censiti Tav. 10/17  
 SCALA: 1:2.000

COMMESSA LOTTO FASE ENTE TIPODOC. OPERADISCIPLINA PROGR. REV.

MDL1	12	D	22	N6	SA0000A	010	A
------	----	---	----	----	---------	-----	---

Revis.	Descrizione	Redatto	Data	Verificato	Data	Approvato	Data	Autorizzat.	Data
A	Emissione Esecutiva		Mar 2013		Mar 2013		Mar 2013	ITALFERR S.p.A. Dott. Arch. Ambrogio Marino	

File: n. Etab.: